
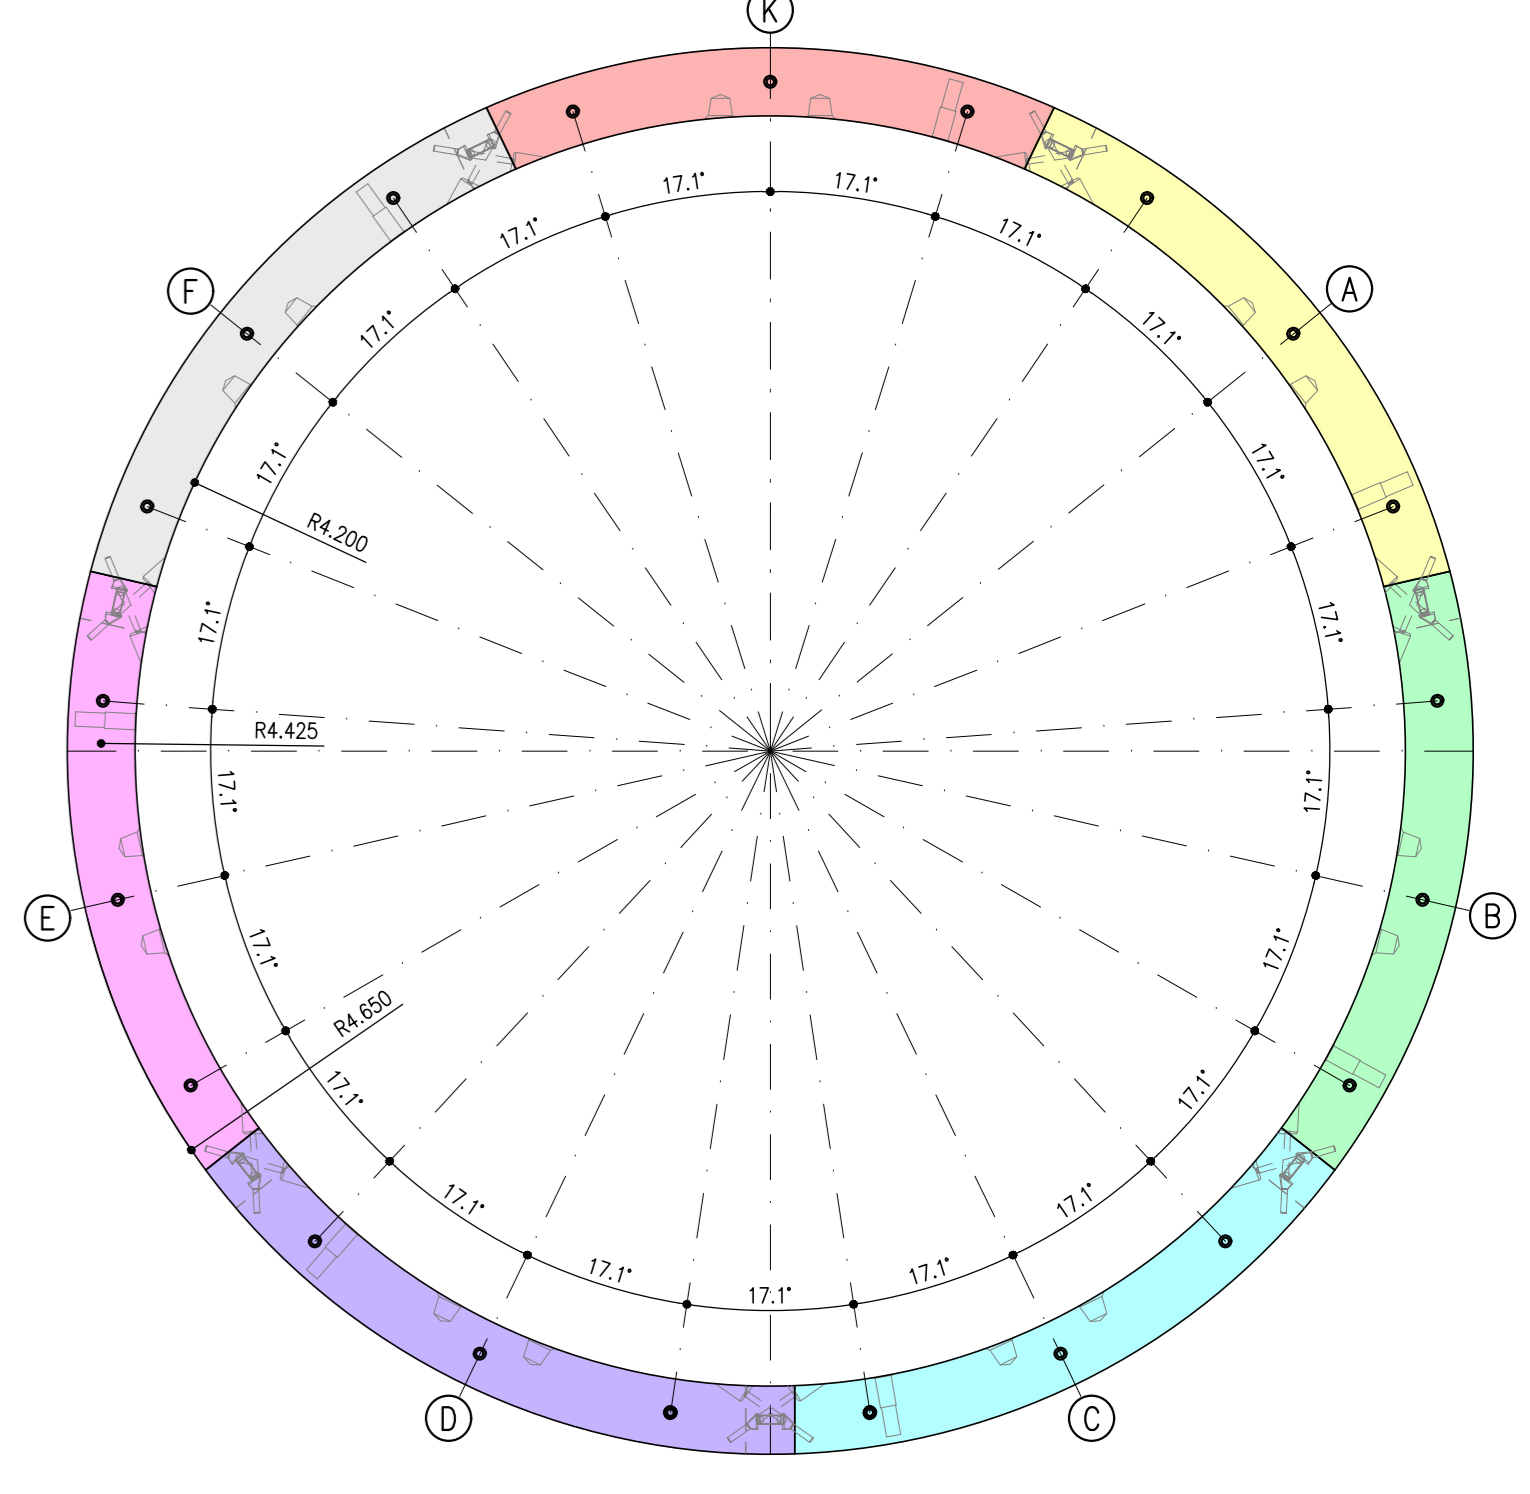
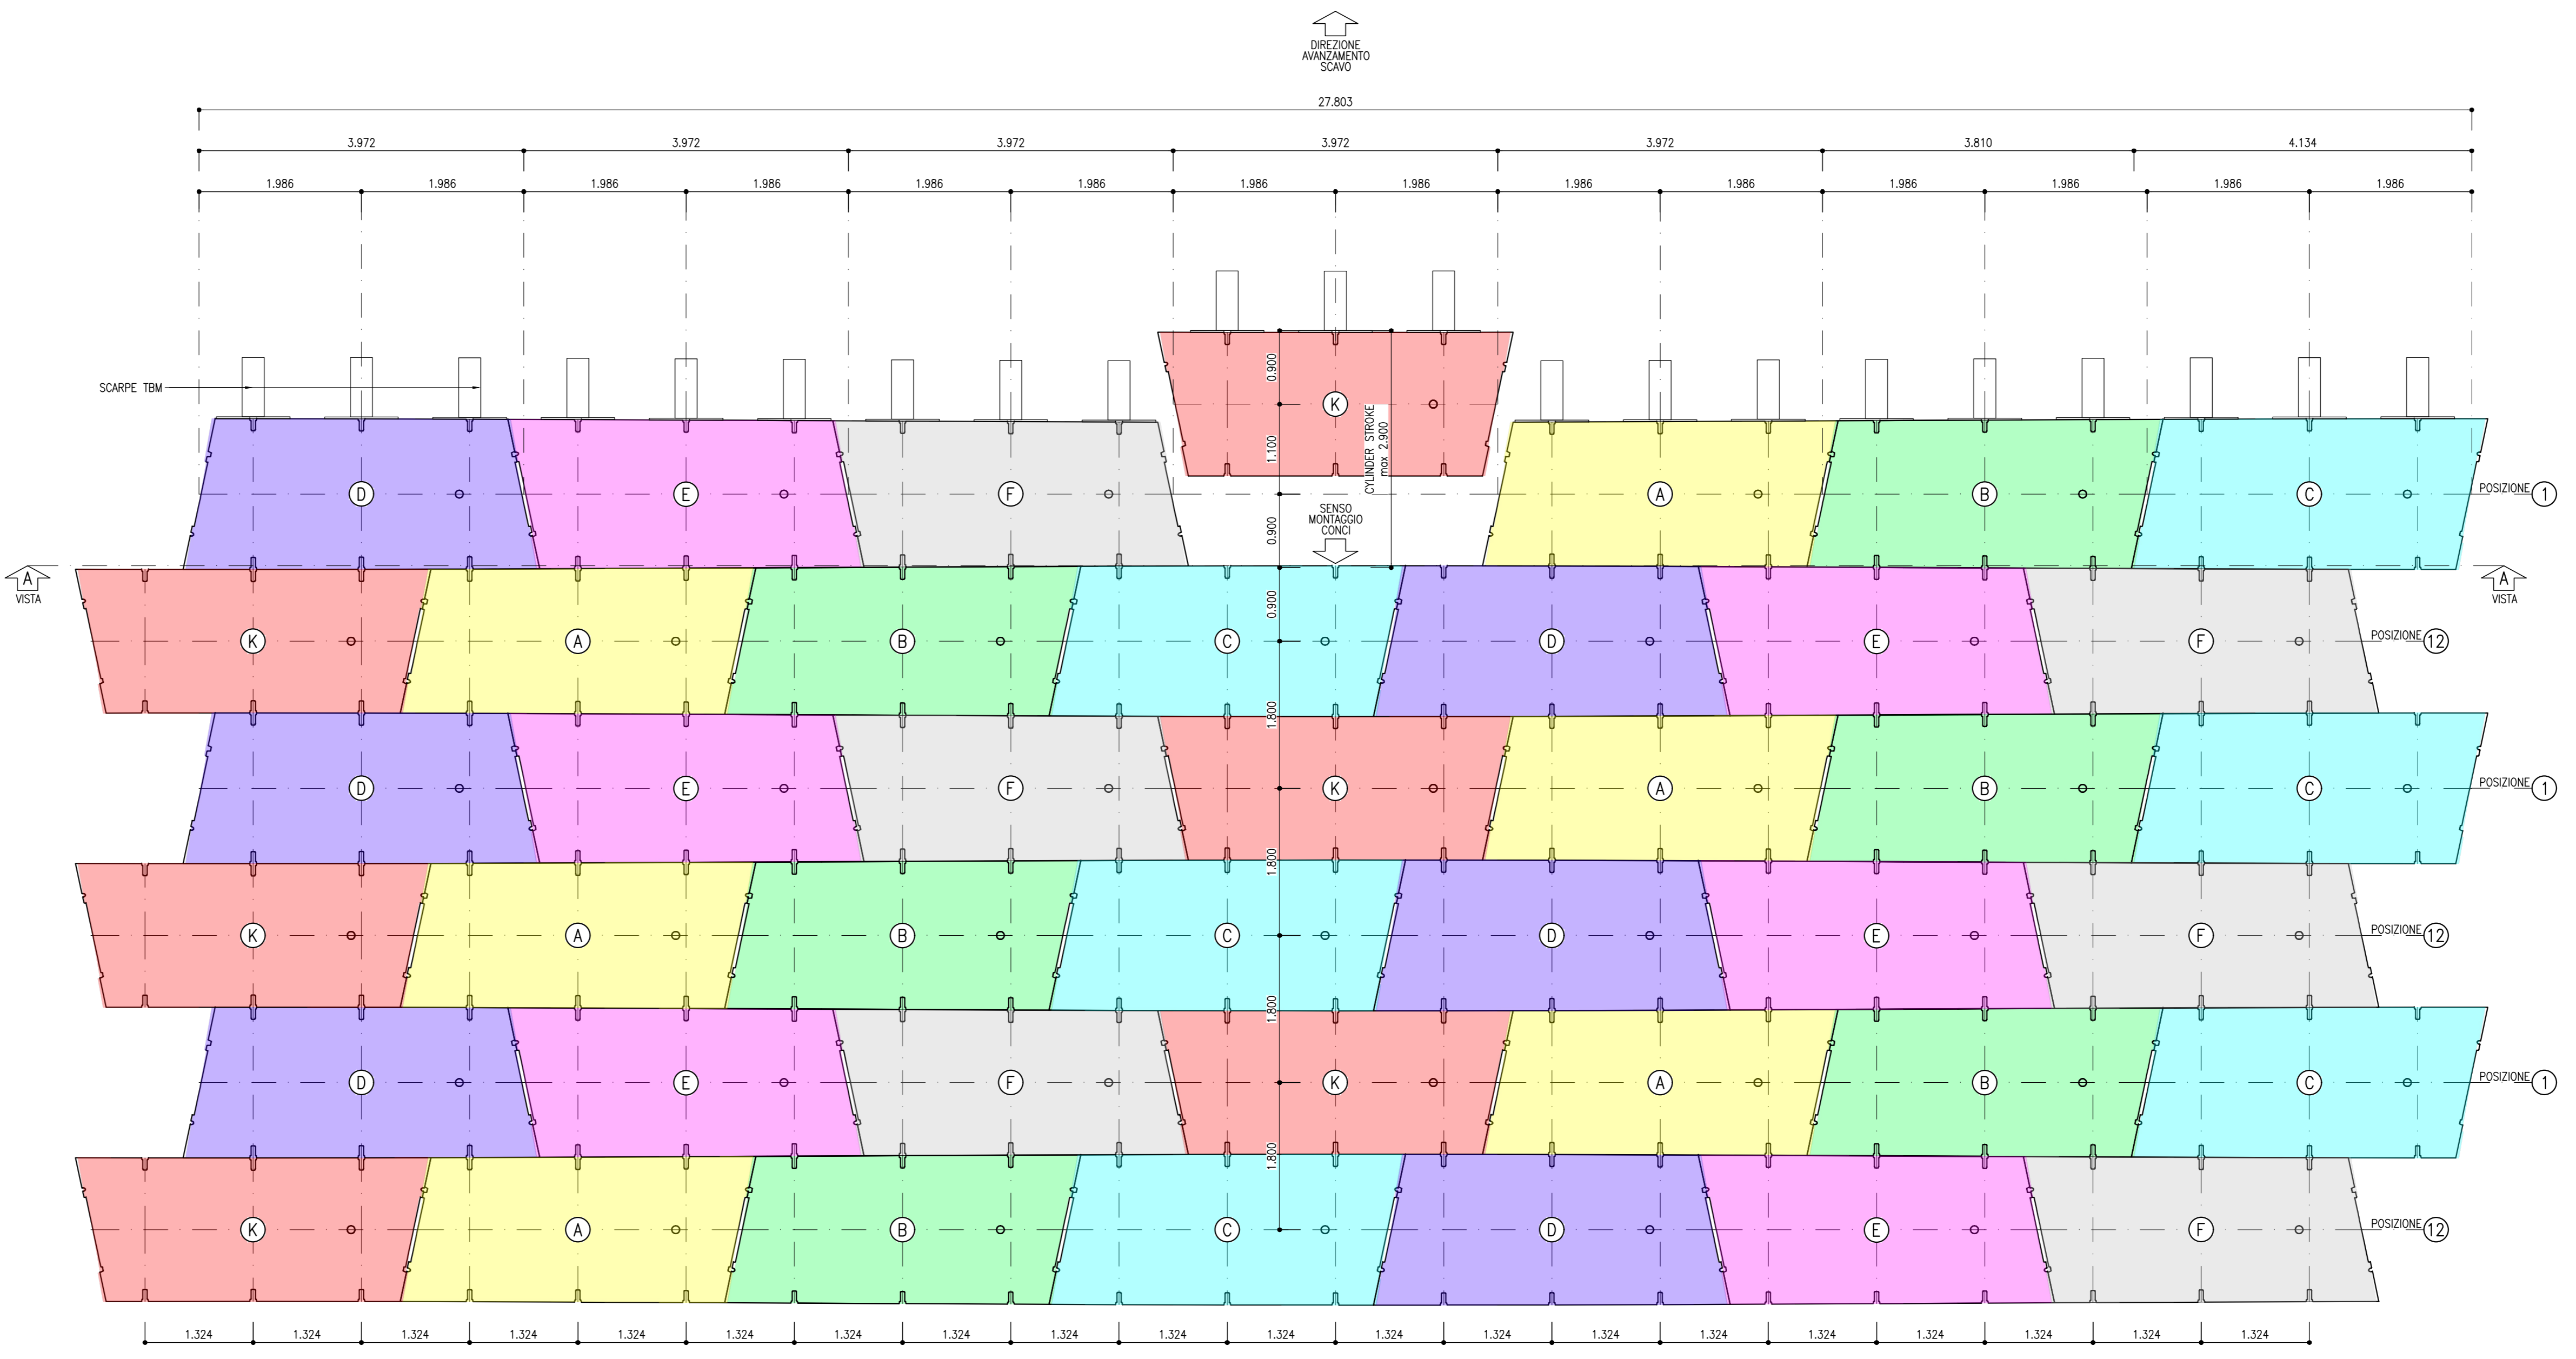


VISTA ASSONOMETRICA  
SCALA 1:50

SCHEMA SVILUPPATA CONCI  
SCALA 1:50  
(RAPPRESENTAZIONE TIPOLOGICA DI COMBINAZIONI CONSENTITE)


VISTA "A"  
SCALA 1:50

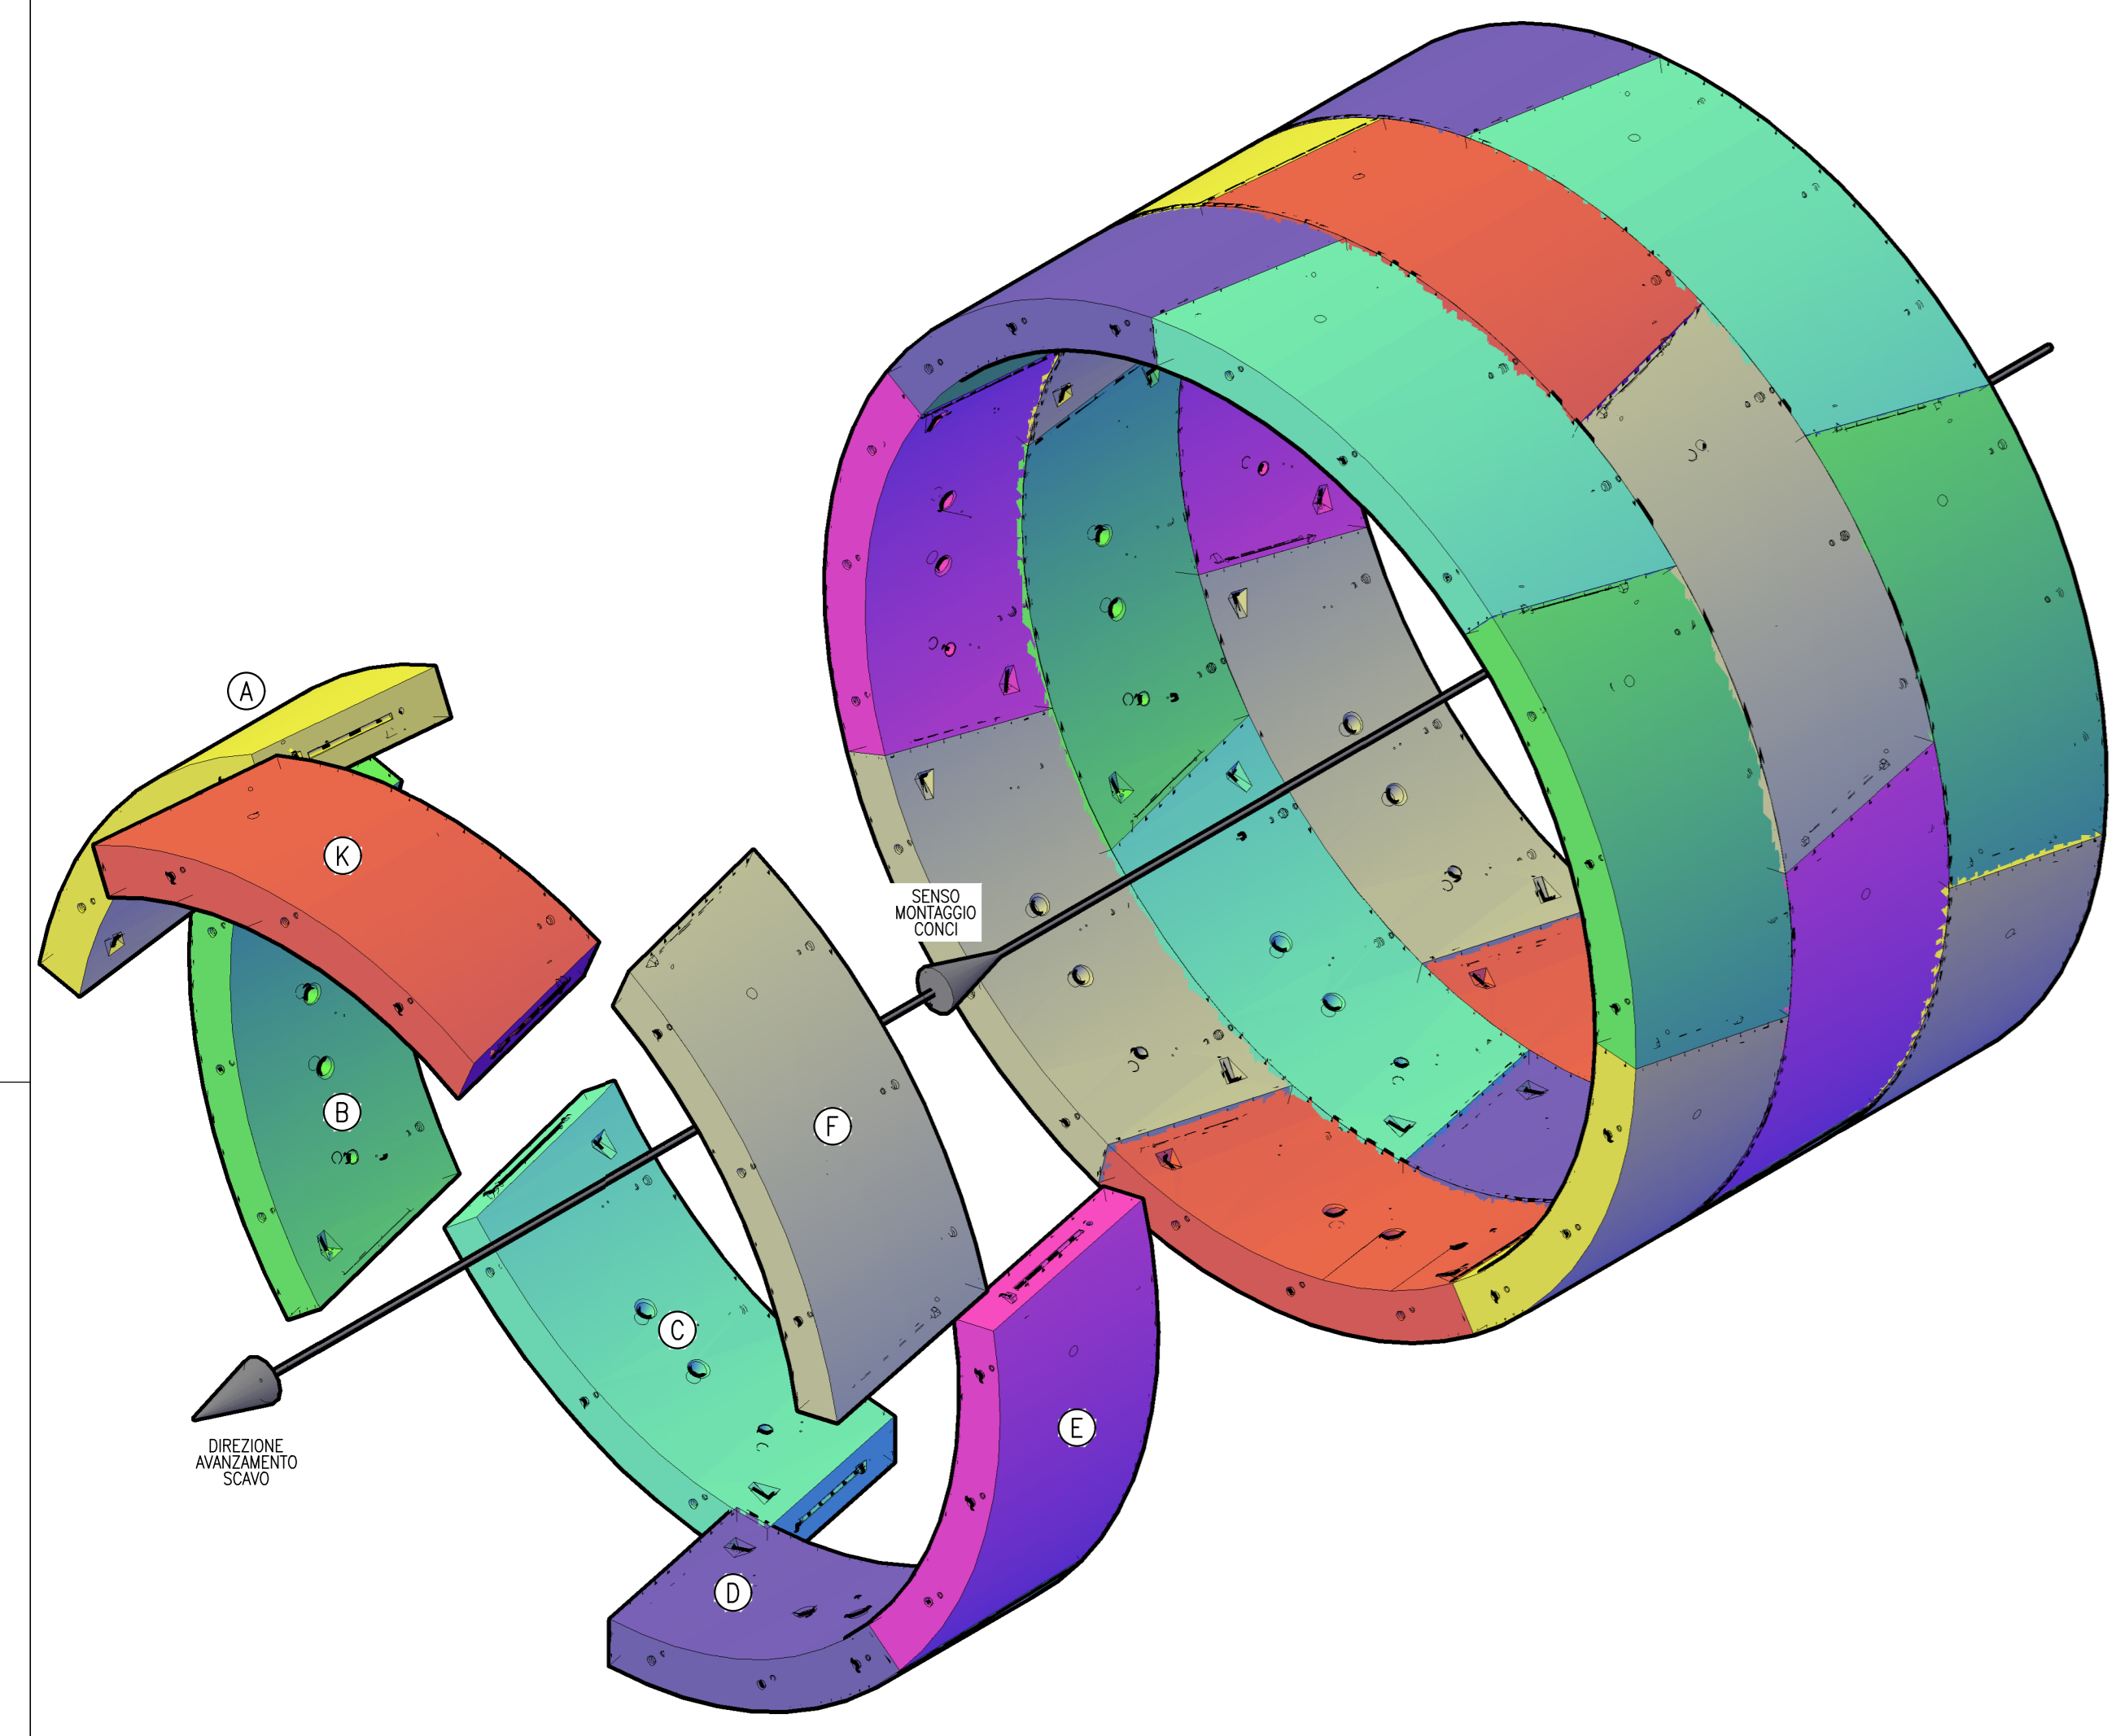


SEGN.	P01	P02	P03	P04	P05	P06	P07	P08	P09	P10	P11	P12	P13	P14	P15	P16	P17	P18	P19	P20	P21
●	●	●	●	●	●	●	●	●	●	●	●	●	●	●	●	●	●	●	●	●	●
⊗	⊗	⊗	⊗	⊗	⊗	⊗	⊗	⊗	⊗	⊗	⊗	⊗	⊗	⊗	⊗	⊗	⊗	⊗	⊗	⊗	⊗

● CONSENTITO    ⊗ NON CONSENTITO


POSIZIONE 1  
SCALA 1:100

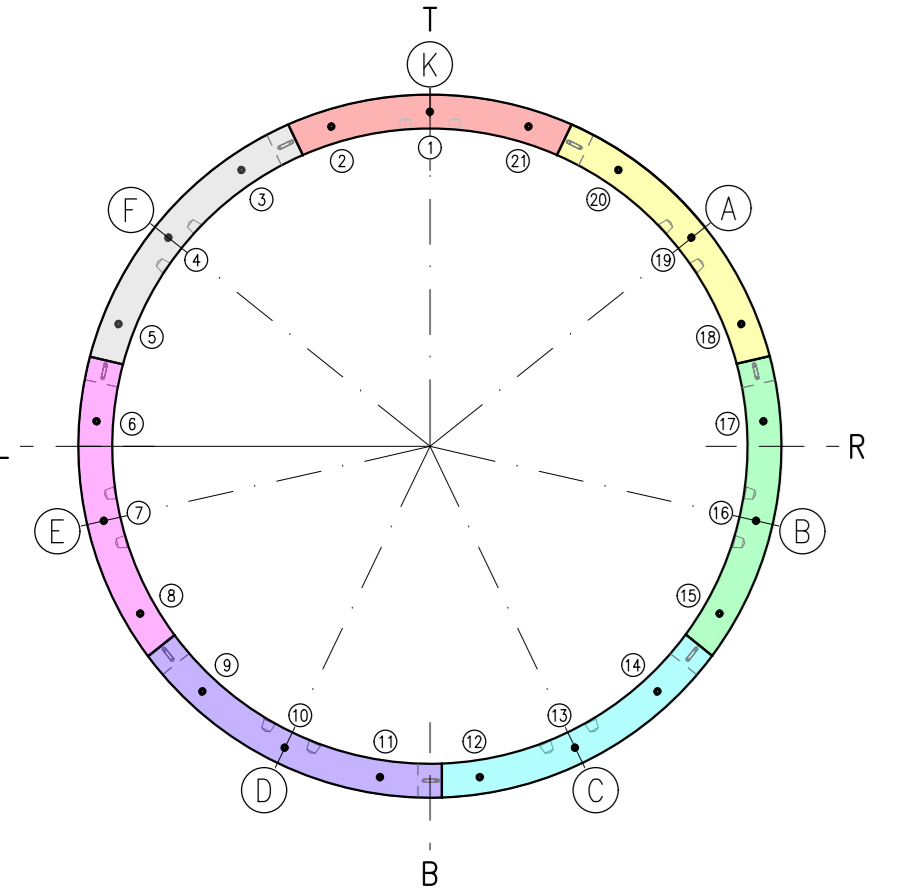


POSIZIONE 2  
SCALA 1:100

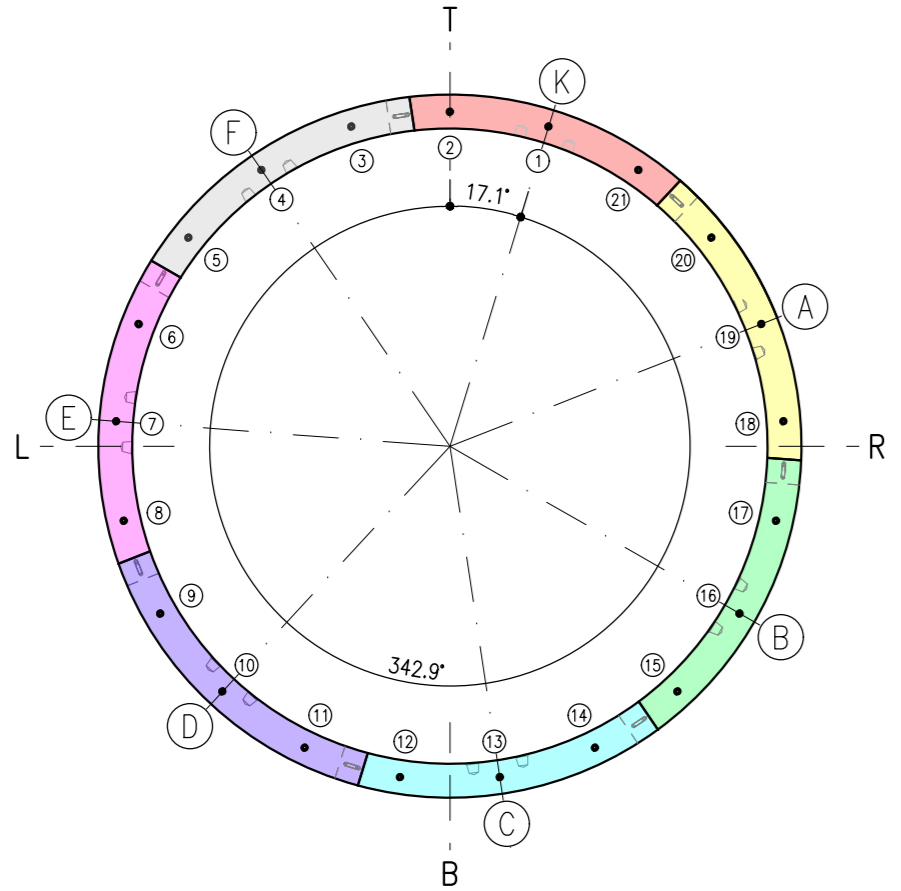


POSIZIONE 3  
SCALA 1:100

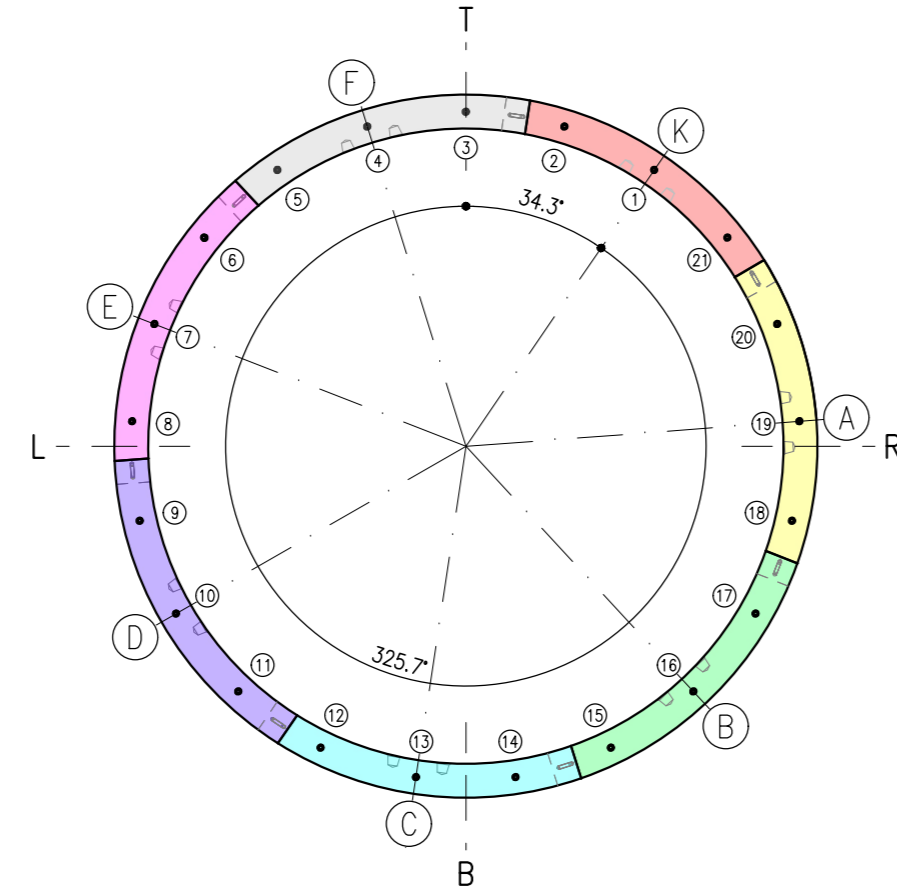


POSIZIONE 4  
SCALA 1:100

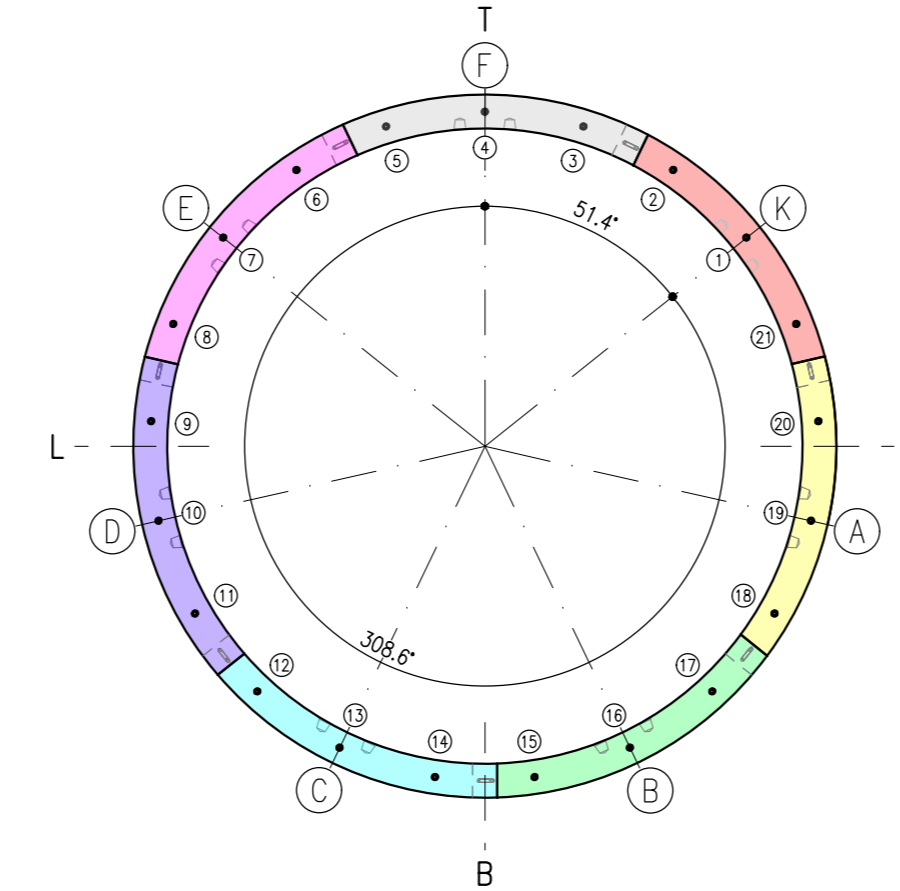


POSIZIONE 5  
SCALA 1:100

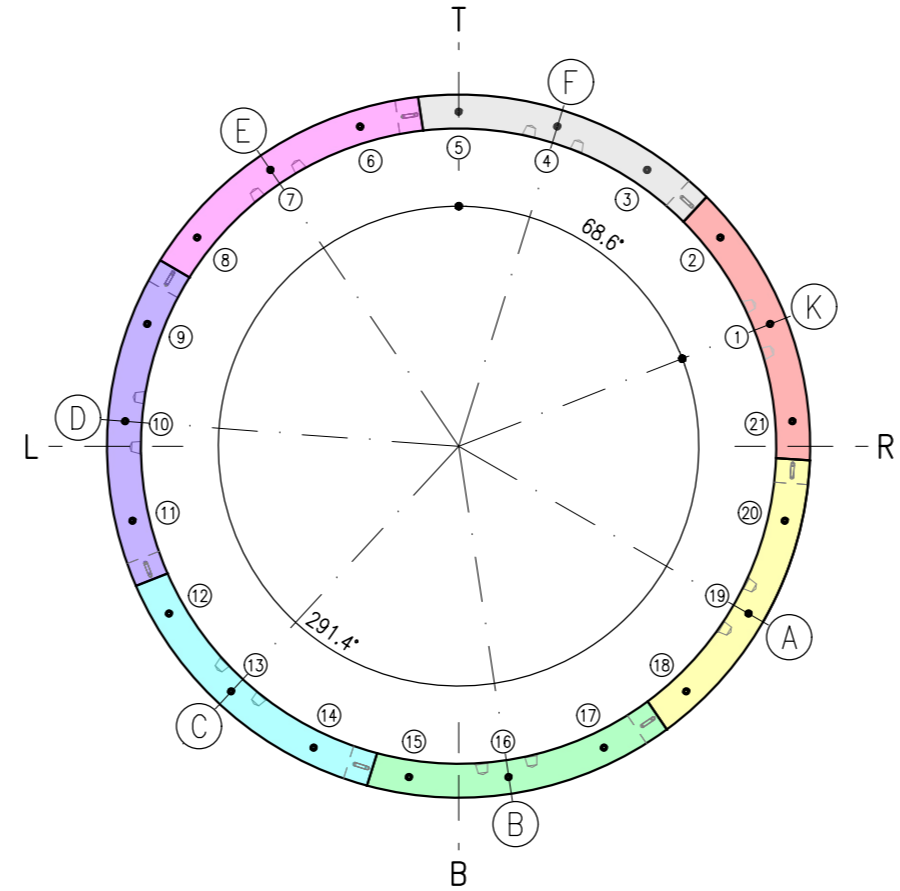


POSIZIONE 6  
SCALA 1:100

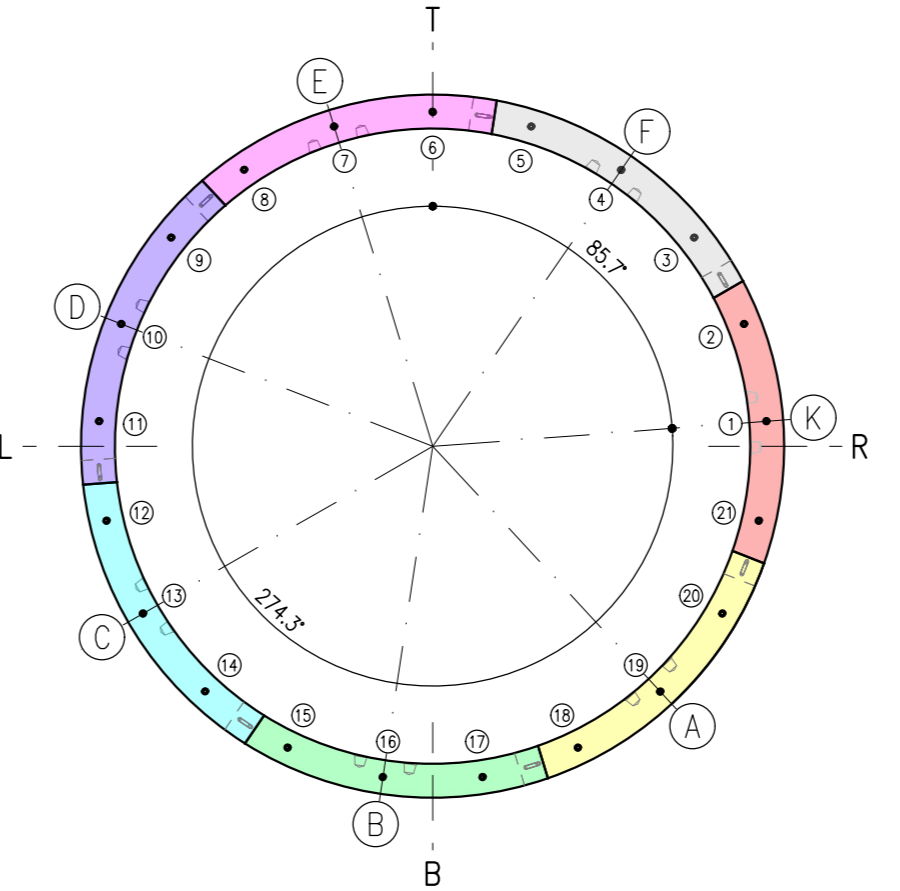


POSIZIONE 7  
SCALA 1:100

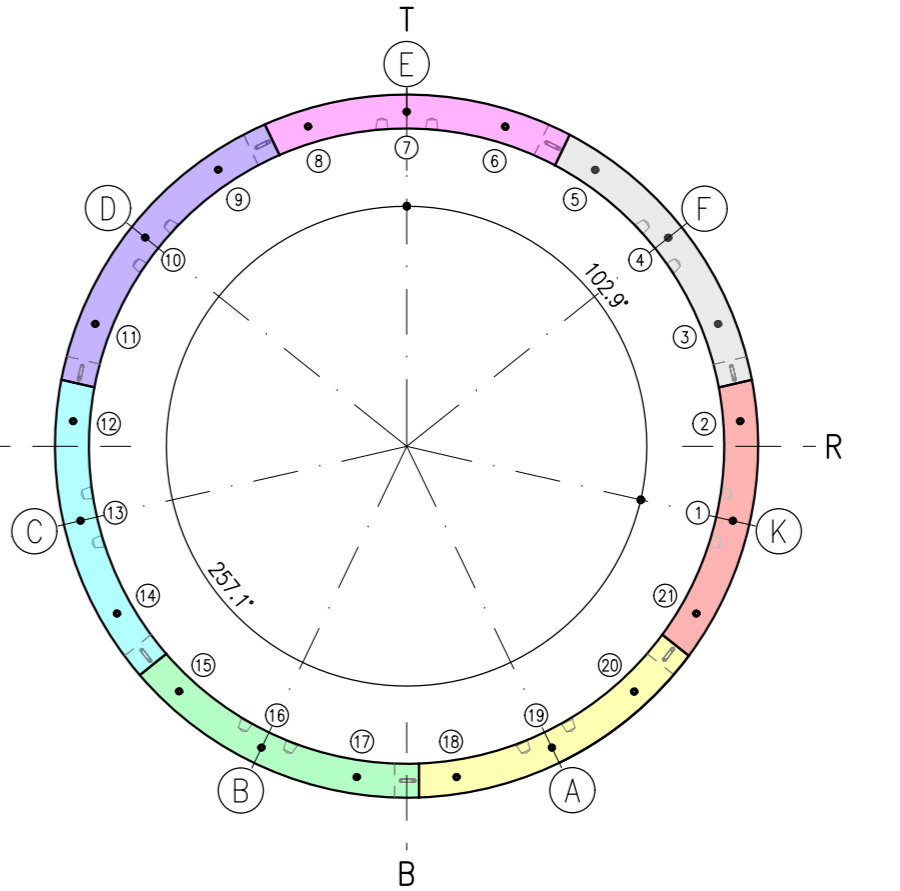


POSIZIONE 8  
SCALA 1:100

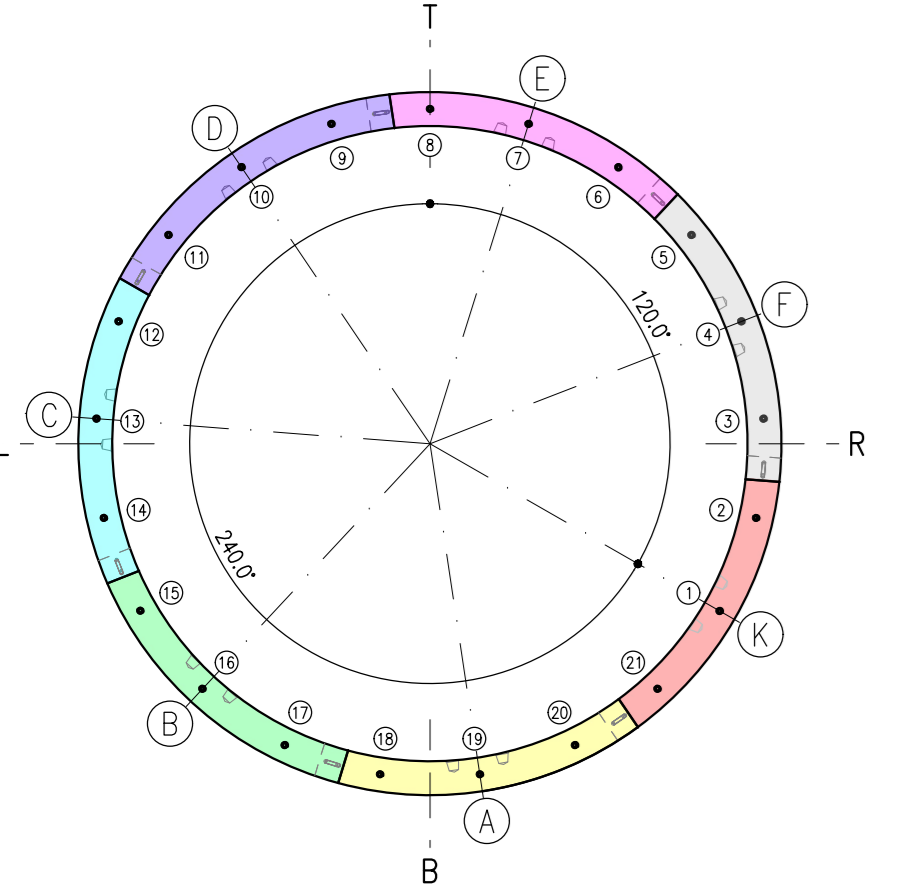


POSIZIONE 9  
SCALA 1:100

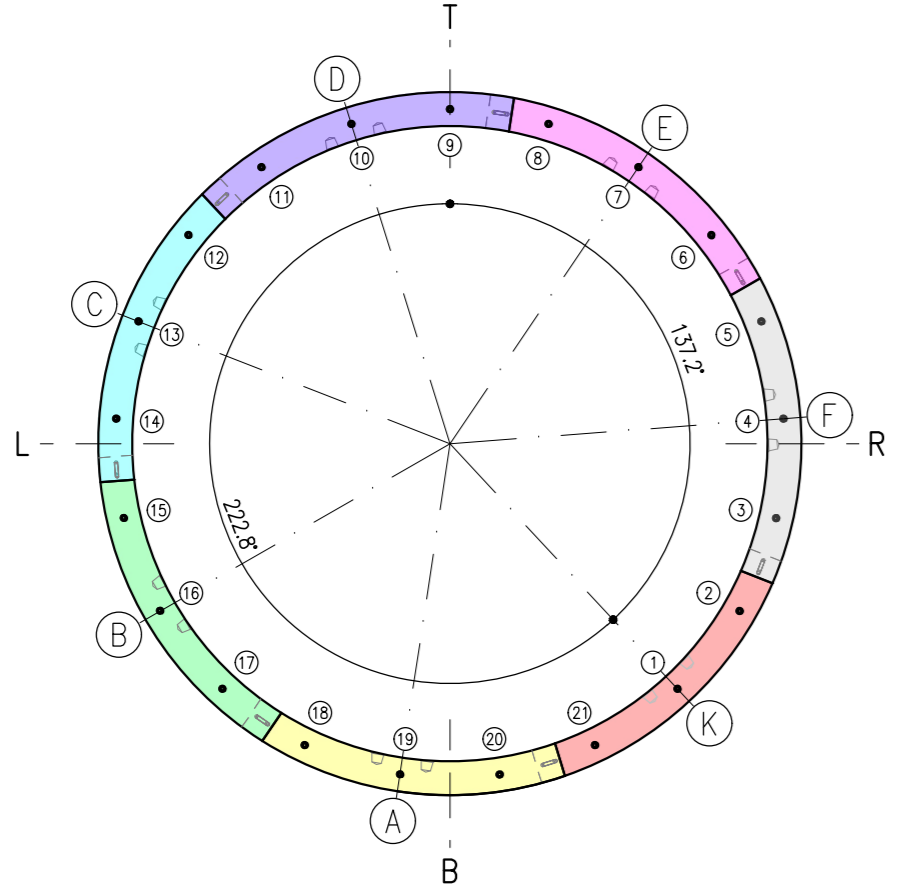


POSIZIONE 10  
SCALA 1:100

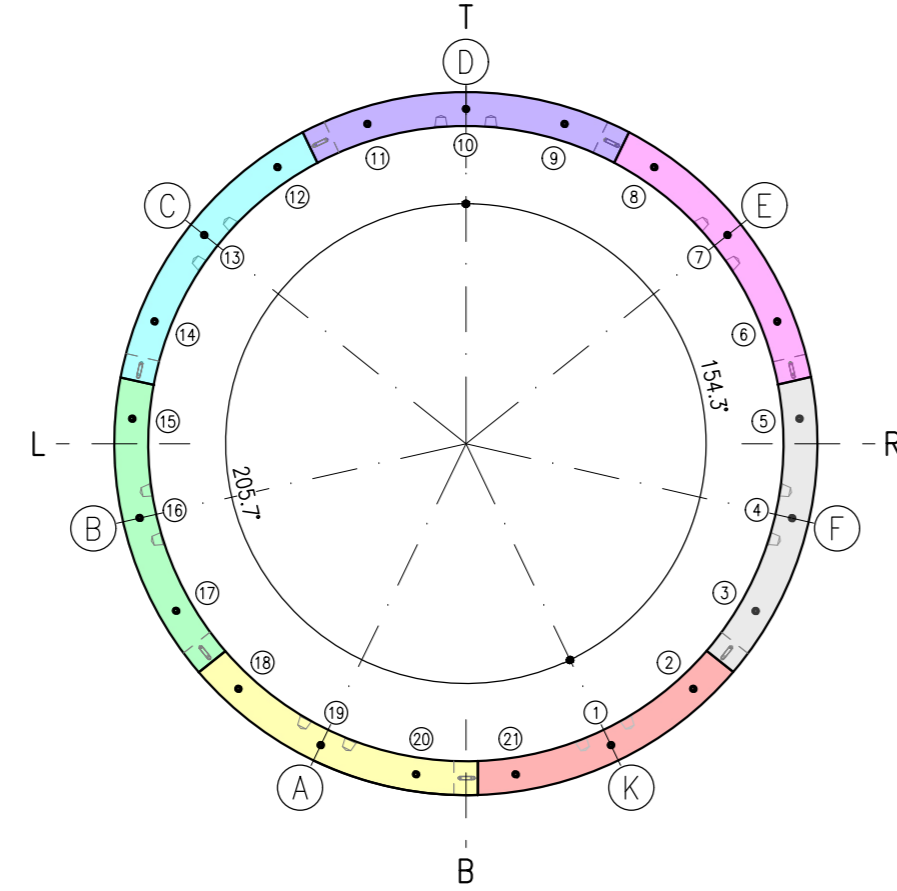


POSIZIONE 11  
SCALA 1:100

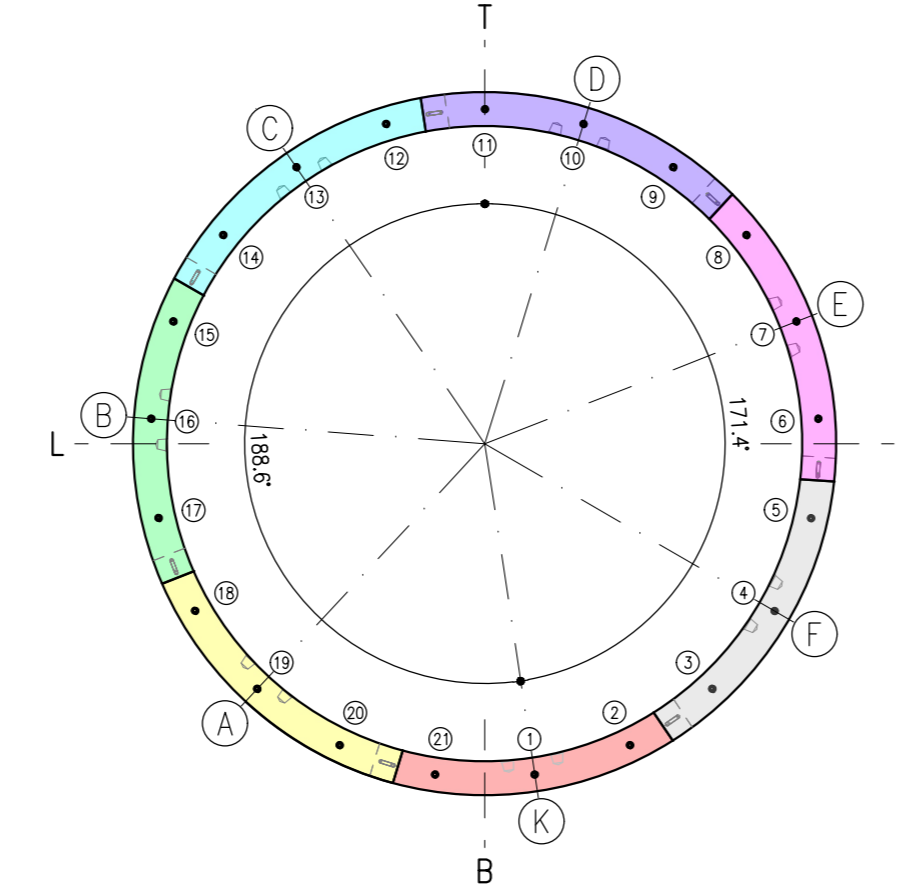


POSIZIONE 12  
SCALA 1:100

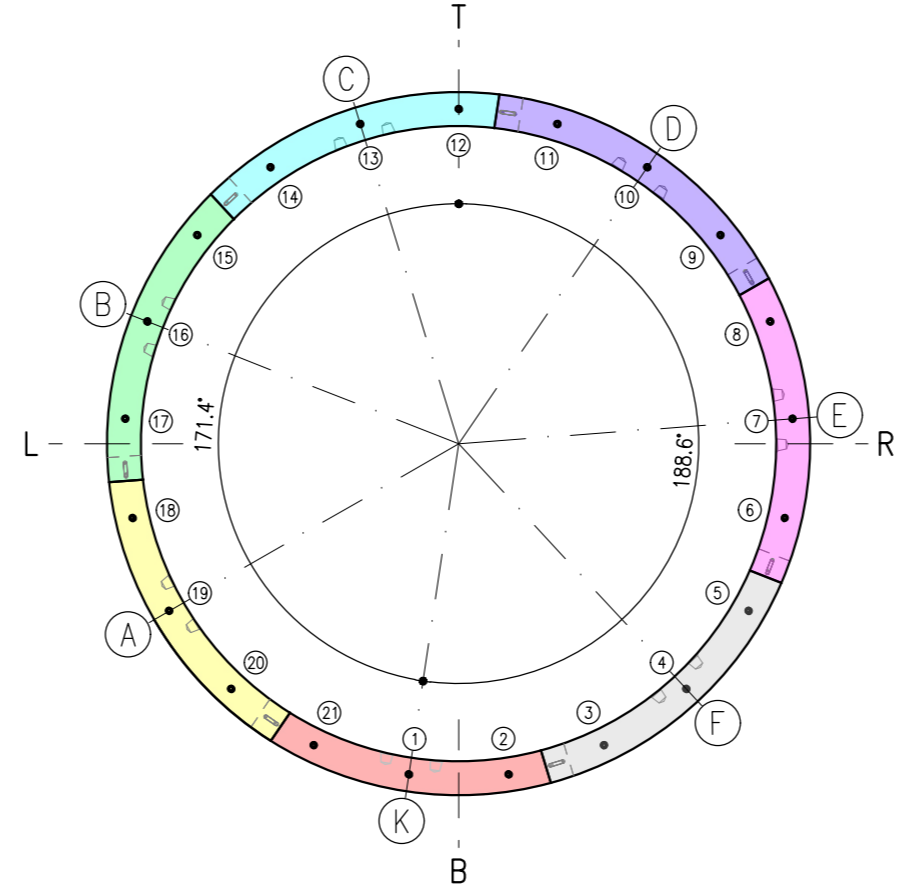


POSIZIONE 13  
SCALA 1:100

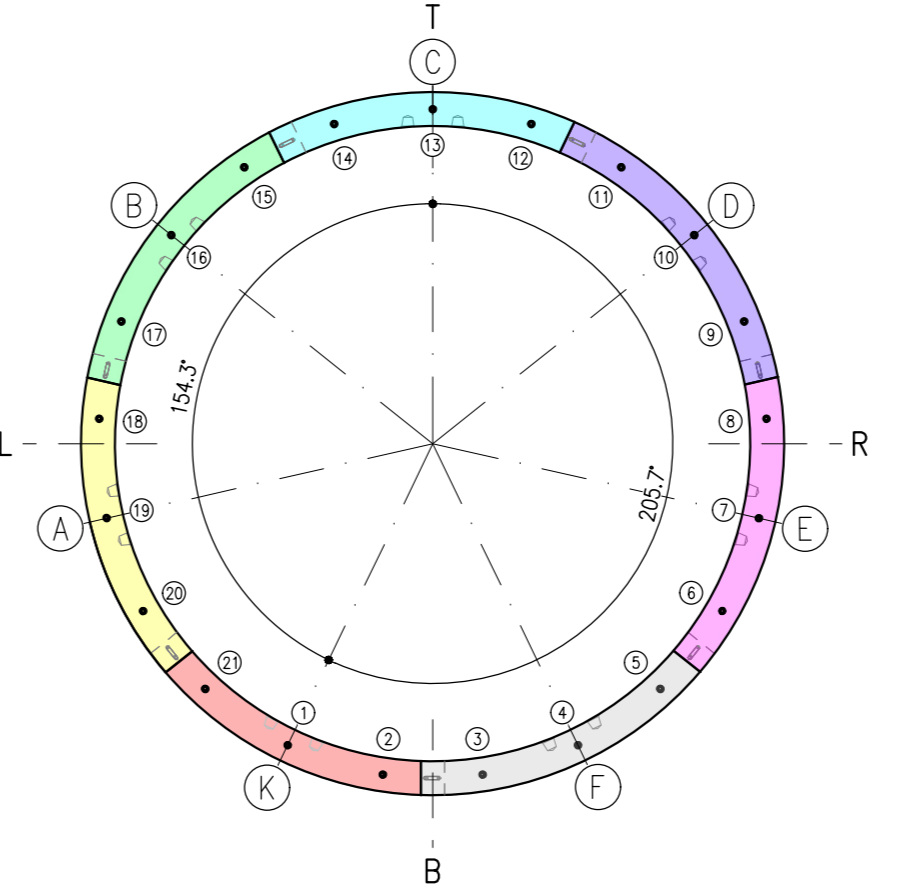


POSIZIONE 14  
SCALA 1:100

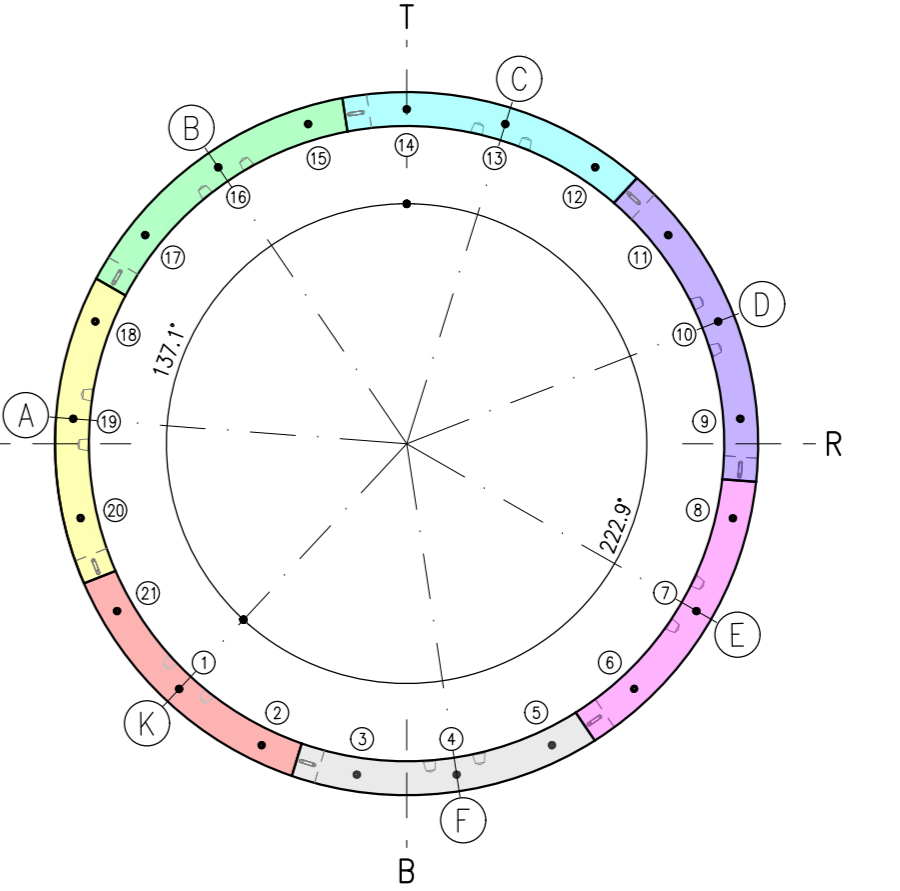


POSIZIONE 15  
SCALA 1:100

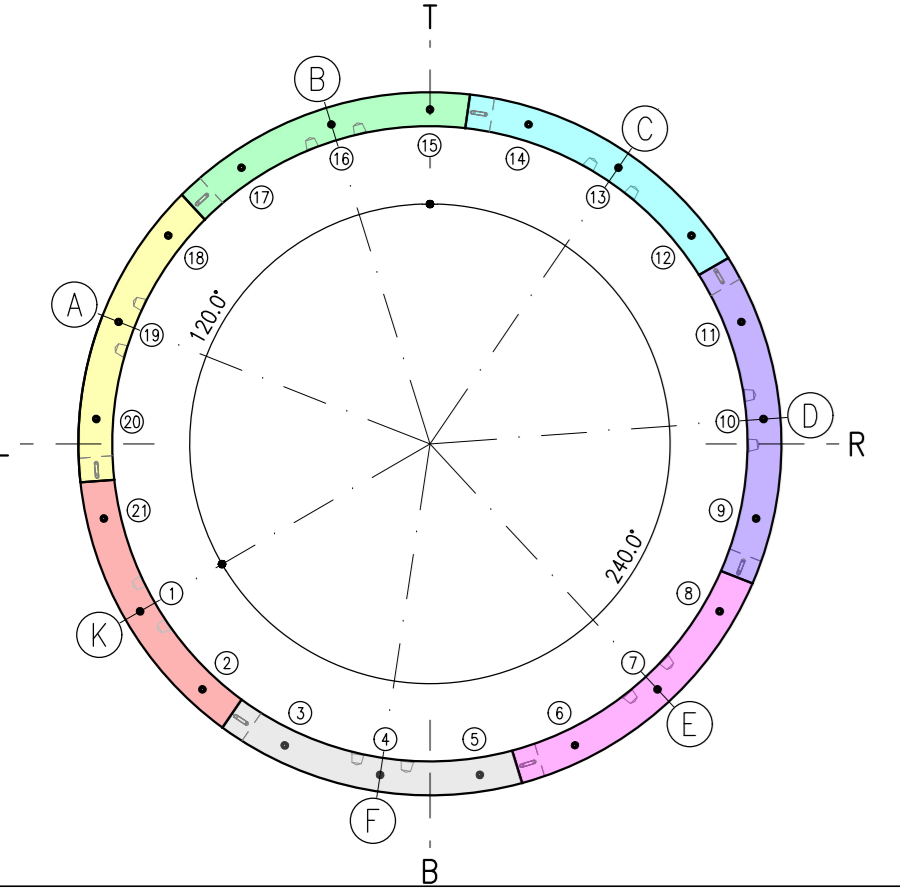


POSIZIONE 16  
SCALA 1:100

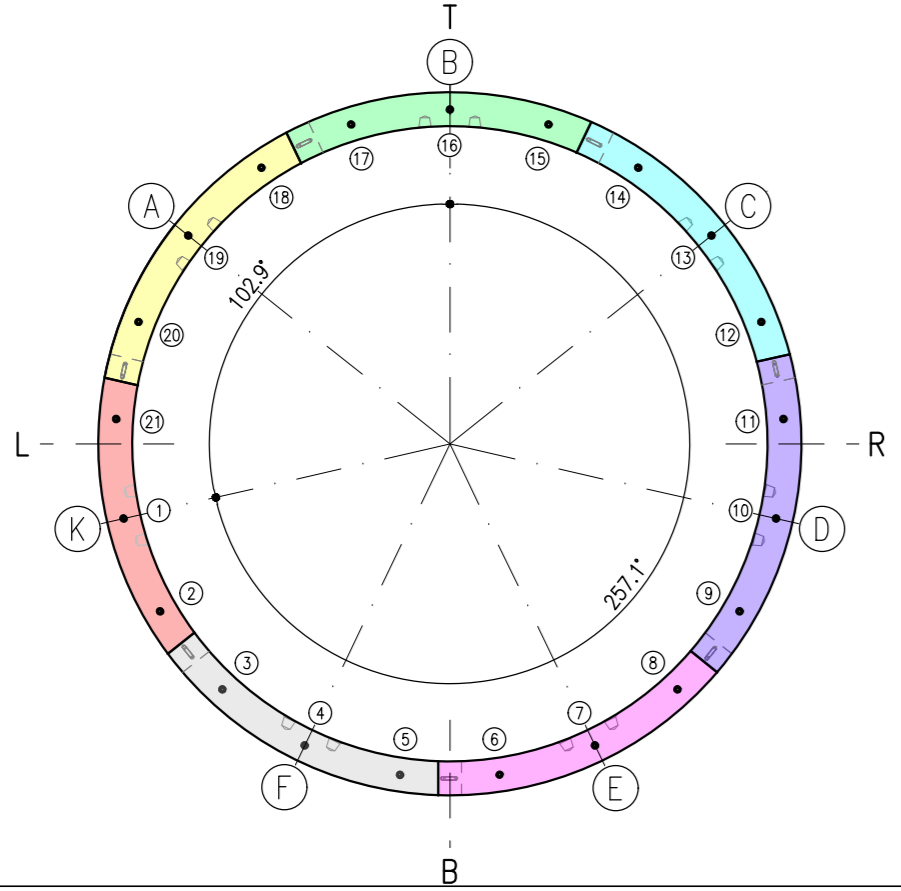


POSIZIONE 17  
SCALA 1:100

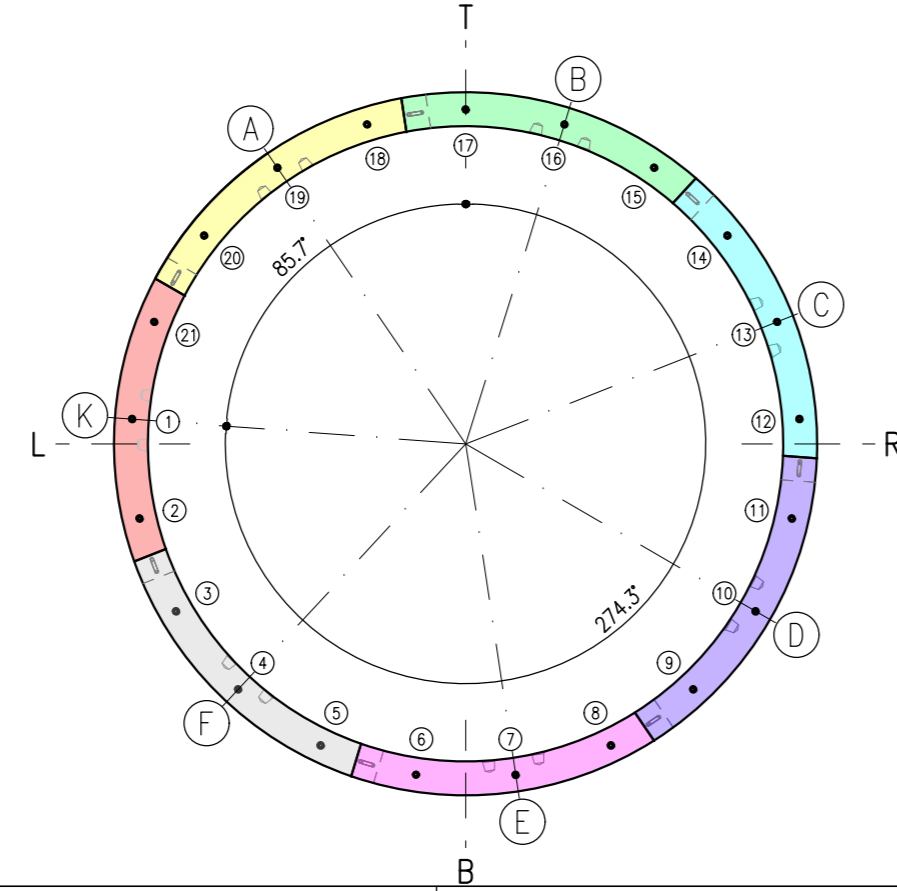


POSIZIONE 18  
SCALA 1:100

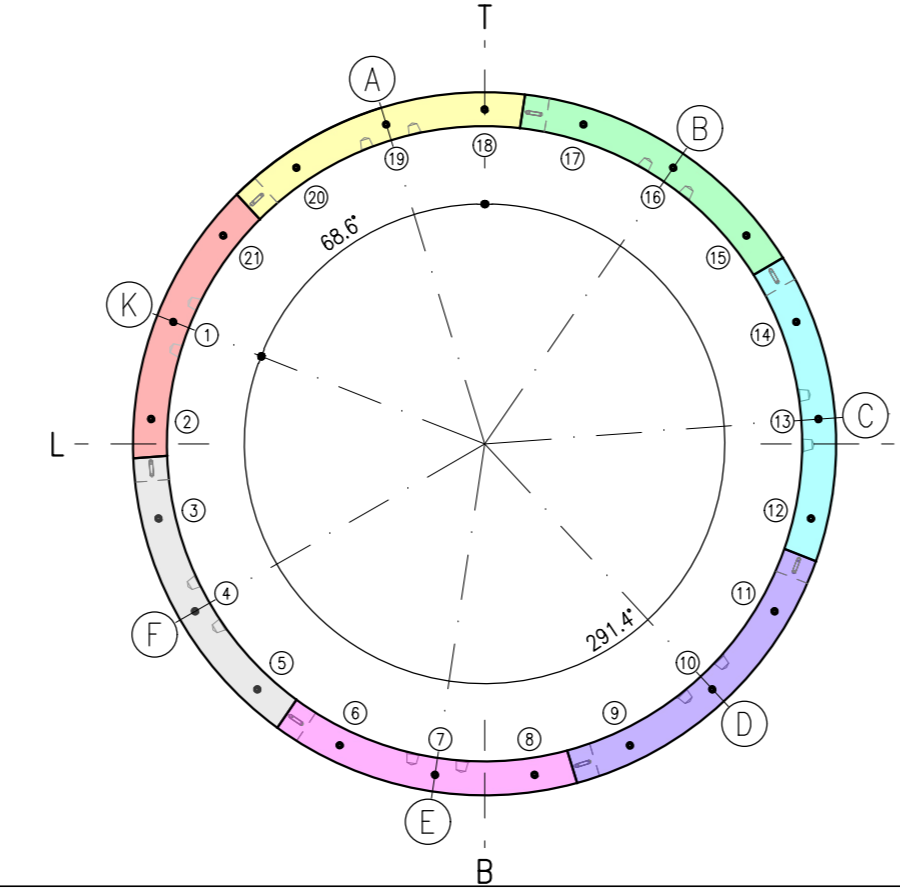


POSIZIONE 19  
SCALA 1:100

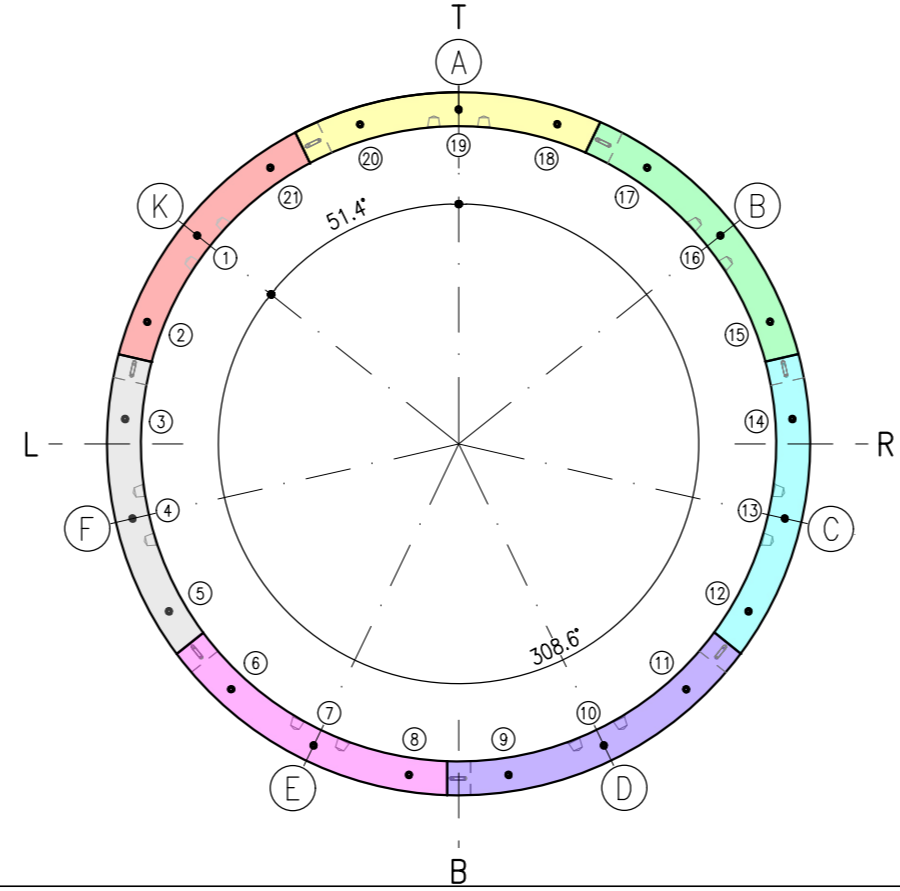

POSIZIONE 20  
SCALA 1:100

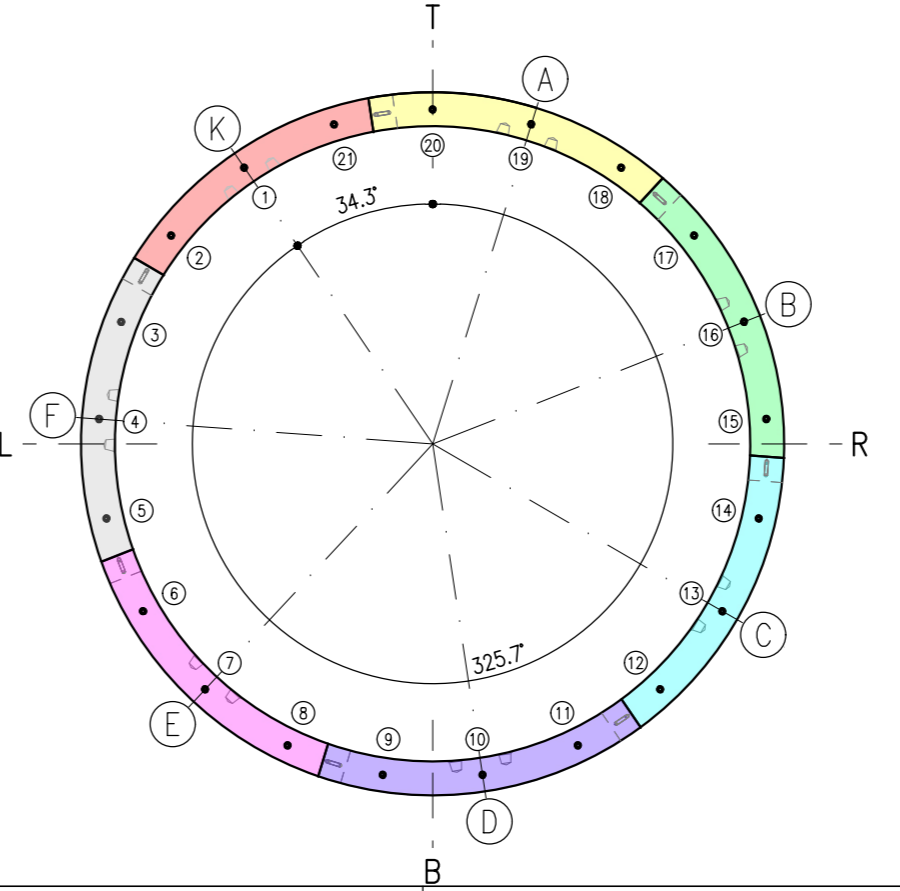

POSIZIONE 21  
SCALA 1:100

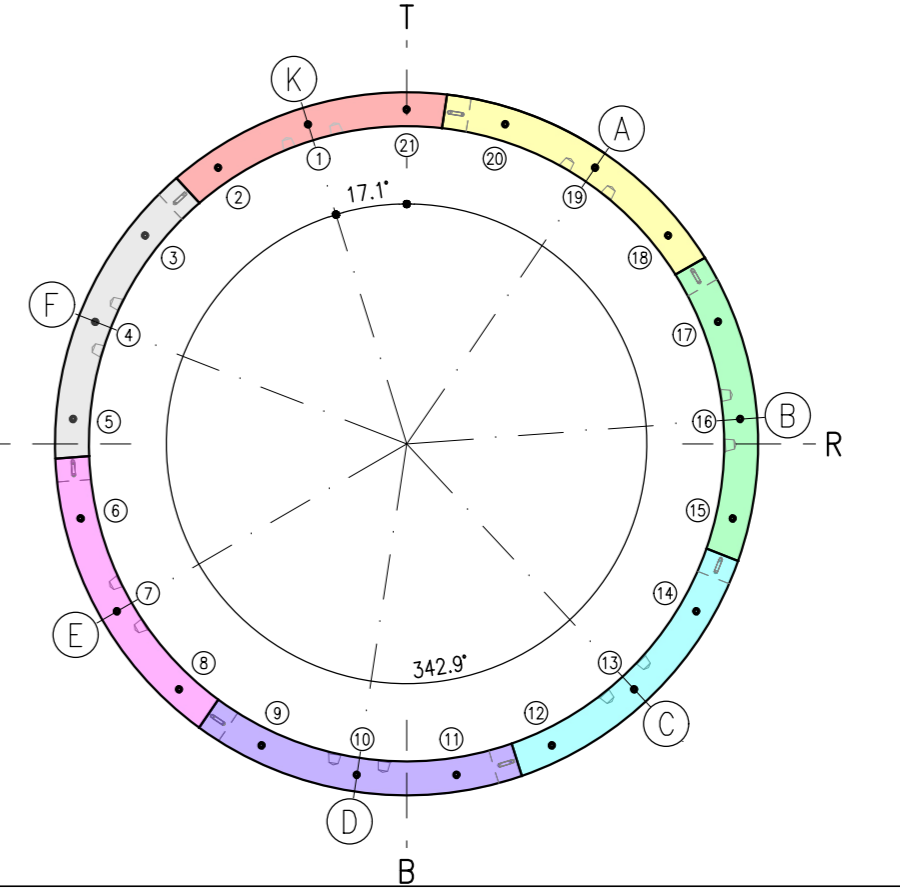

NOTE  
PER GLI ELEMENTI STRUTTURALI SI FA RIFERIMENTO ALL'ELAB. IB0U1BEZZSP04000001

COMMITTENTE: **RFI** - INFRASTRUTTURE FERROVIARIE ITALIANE - GRUPPO FERROVIE DELLO STATO ITALIANE

DIREZIONE LAVORI: **ITALFERR** - GRUPPO FERROVIE DELLO STATO ITALIANE

APPALTATORE: **WORLD** - **IMPRESA** - **CONSORZIO DOLOMITI**

PROGETTAZIONE: **SWS**

MANDATARI: **PINI**, **GDP GEOMINI**, **SISI**, **DELTA**

IL DIRETTORE DELLA PROGETTAZIONE: **GIORGIO SPALDI** - **INGEGNERE** - **ORDINE INGENGERI DEL TRENTO** - **PROFESSIONE** - **DEL TRENTO** - **ALBO N° 2216**

**PROGETTO ESECUTIVO**

PROGETTAZIONE ESECUTIVA ED ESECUZIONE DEI LAVORI DI REALIZZAZIONE DEL LOTTO 1 DEL QUADRUPPLICAMENTO DELLA LINEA FERROVIARIA FORTEZZA - VERONA TRATTA "FORTEZZA - PONTE GARDENA"

DISEGNO: **08 - GALLERIE**  
C-GALLERIE NATURALI DI LINEA E DI INTERCONNESSIONE  
Scavo meccanizzato - Anello universale sp. 0,45m  
Schema disposizione concii

APPALTATORE: **IL DIRETTORE TECNICO** - **SCALA: 1:100, 1:50**

Rev.	Descrizione	Redatto	Verificato	Data	Approvato	Autore/Valida Data
A	Emissione	A. Dall'...	G. Verrini	17/01/2022	D. Scattolon	18/01/2022
B	Emissione a seguito di modificazioni	A. Dall'...	C. Scattolon	18/01/2022	D. Scattolon	18/01/2022
C	Emissione a seguito di modifiche e integrazioni	A. Dall'...	C. Scattolon	18/01/2022	D. Scattolon	18/01/2022

File: IB0U1BEZZBZGN000038C.dwg    n. Elab: \_\_\_\_\_