




VISTA ASSONOMETRICA
SCALA 1:50

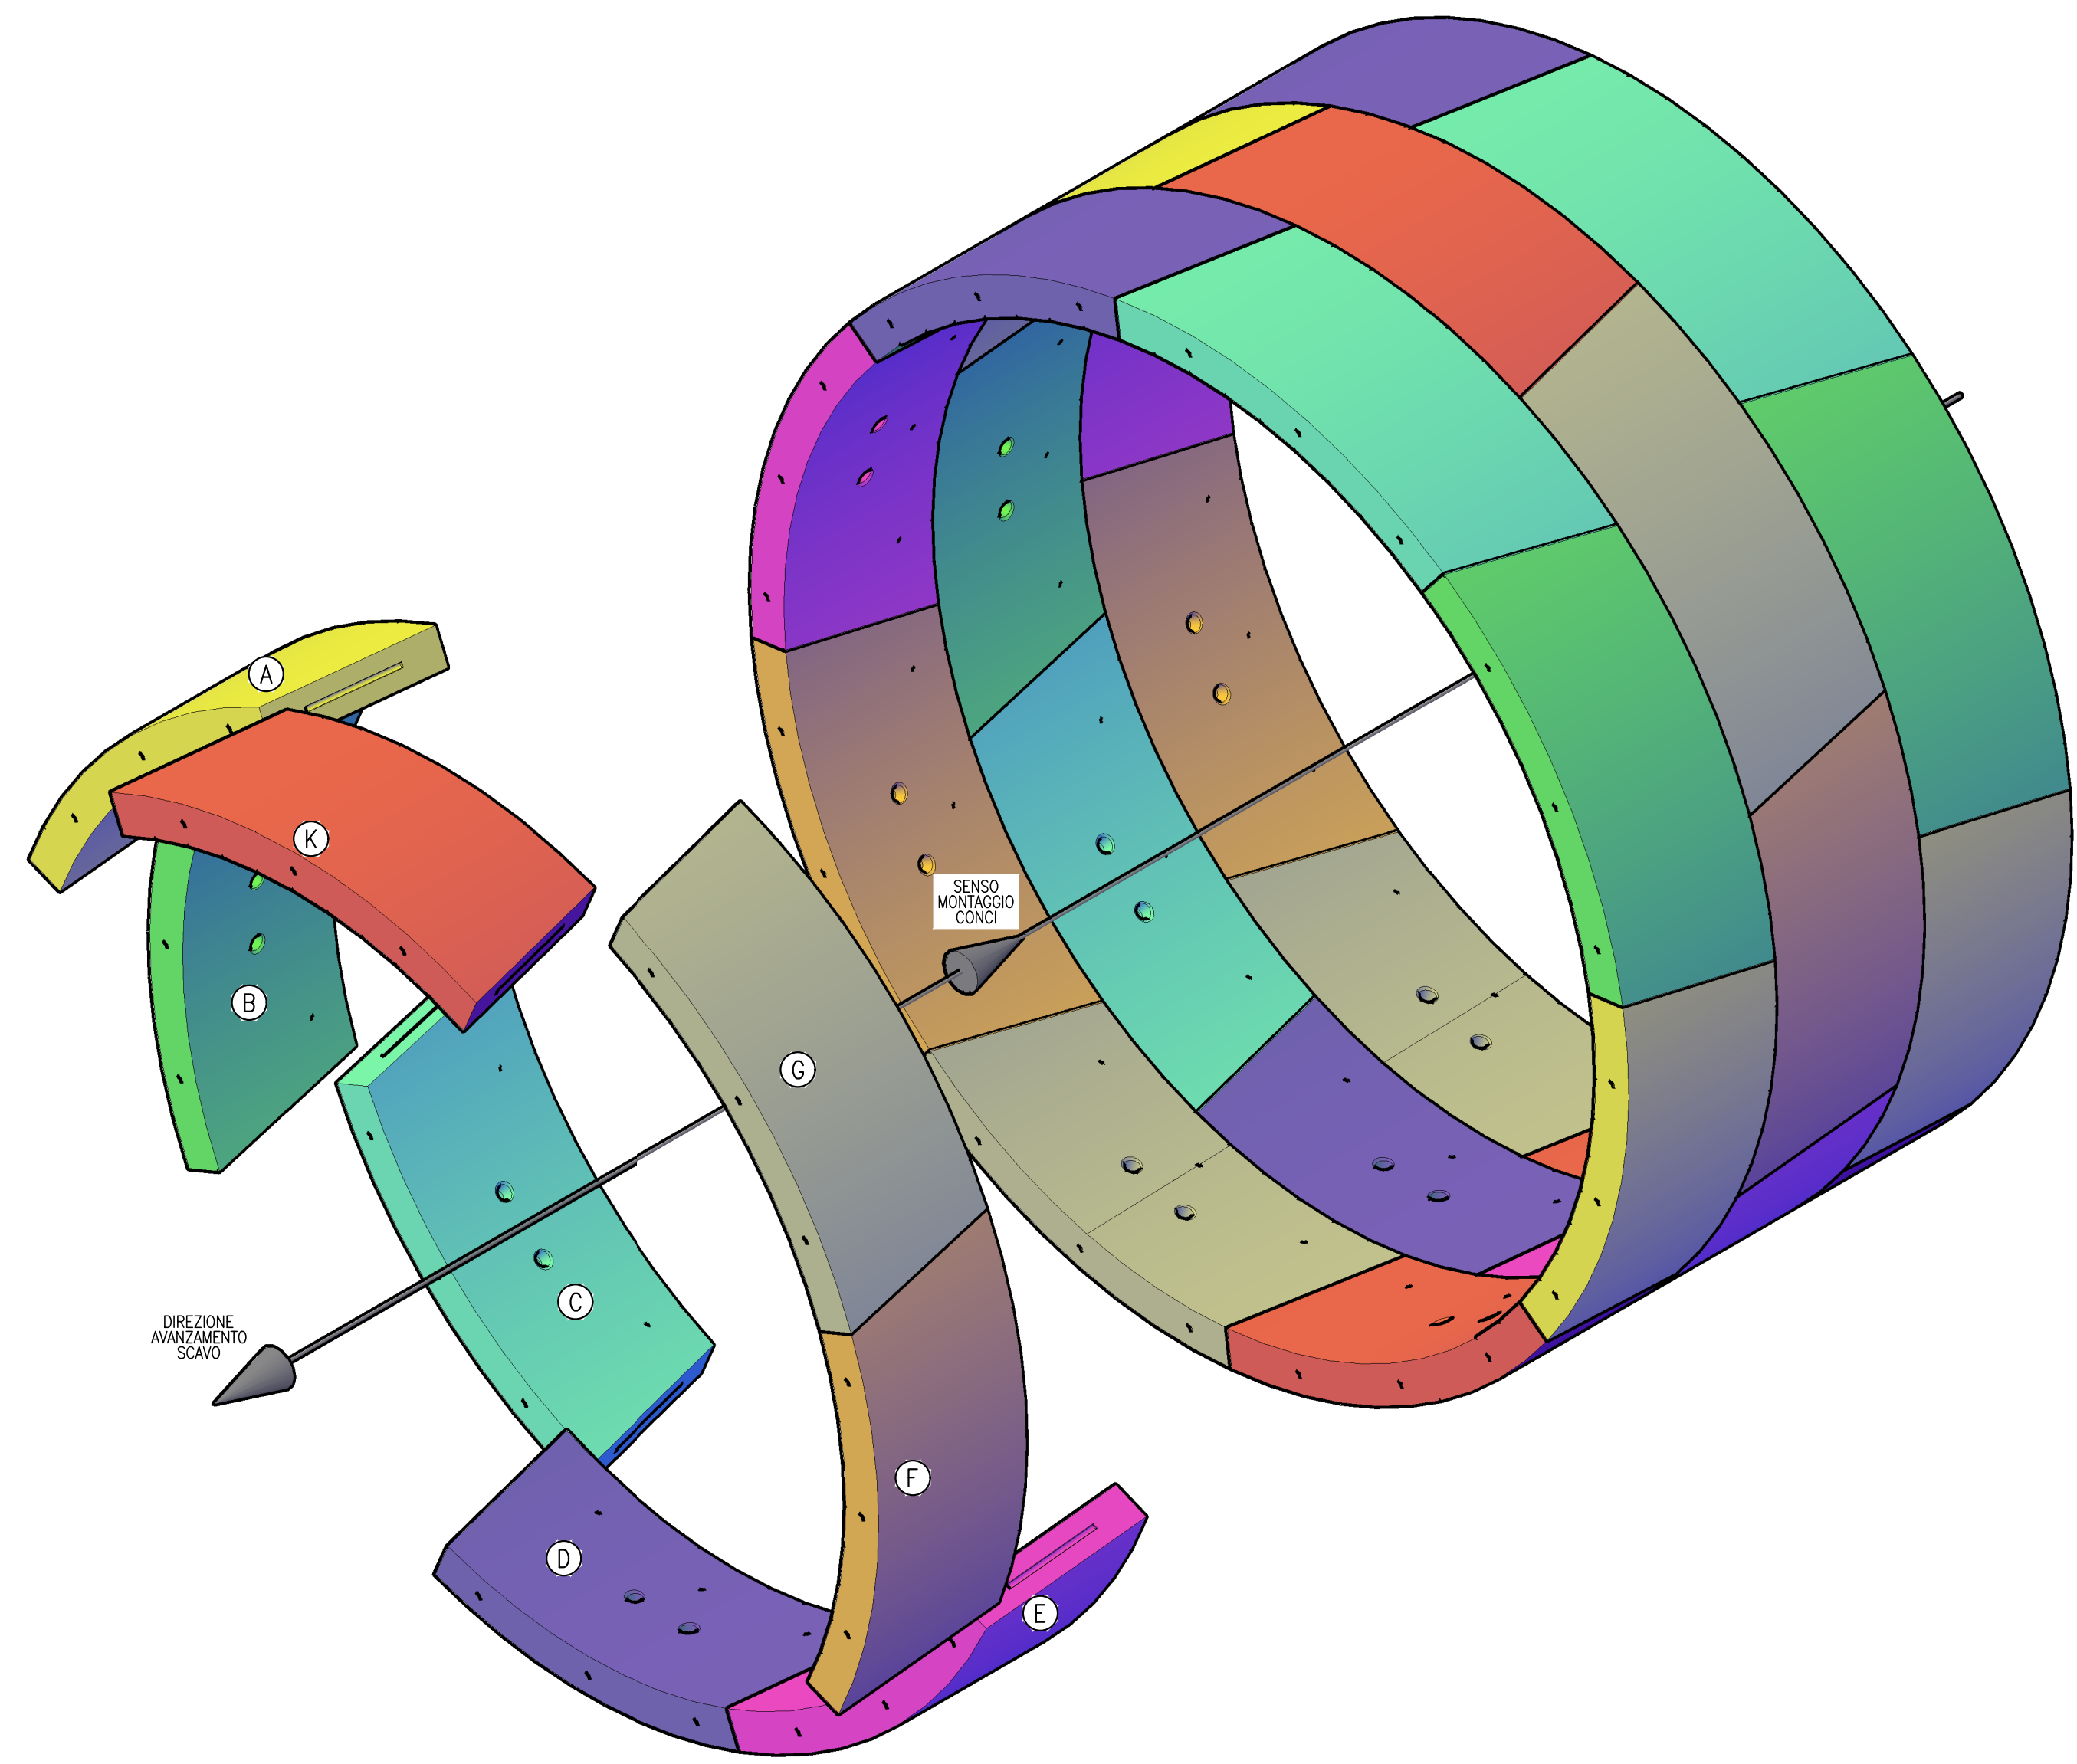

SCHEMA SVILUPPATA CONCI
SCALA 1:50
(RAPPRESENTAZIONE TIPOLOGICA DI COMBINAZIONI CONSENTITE)

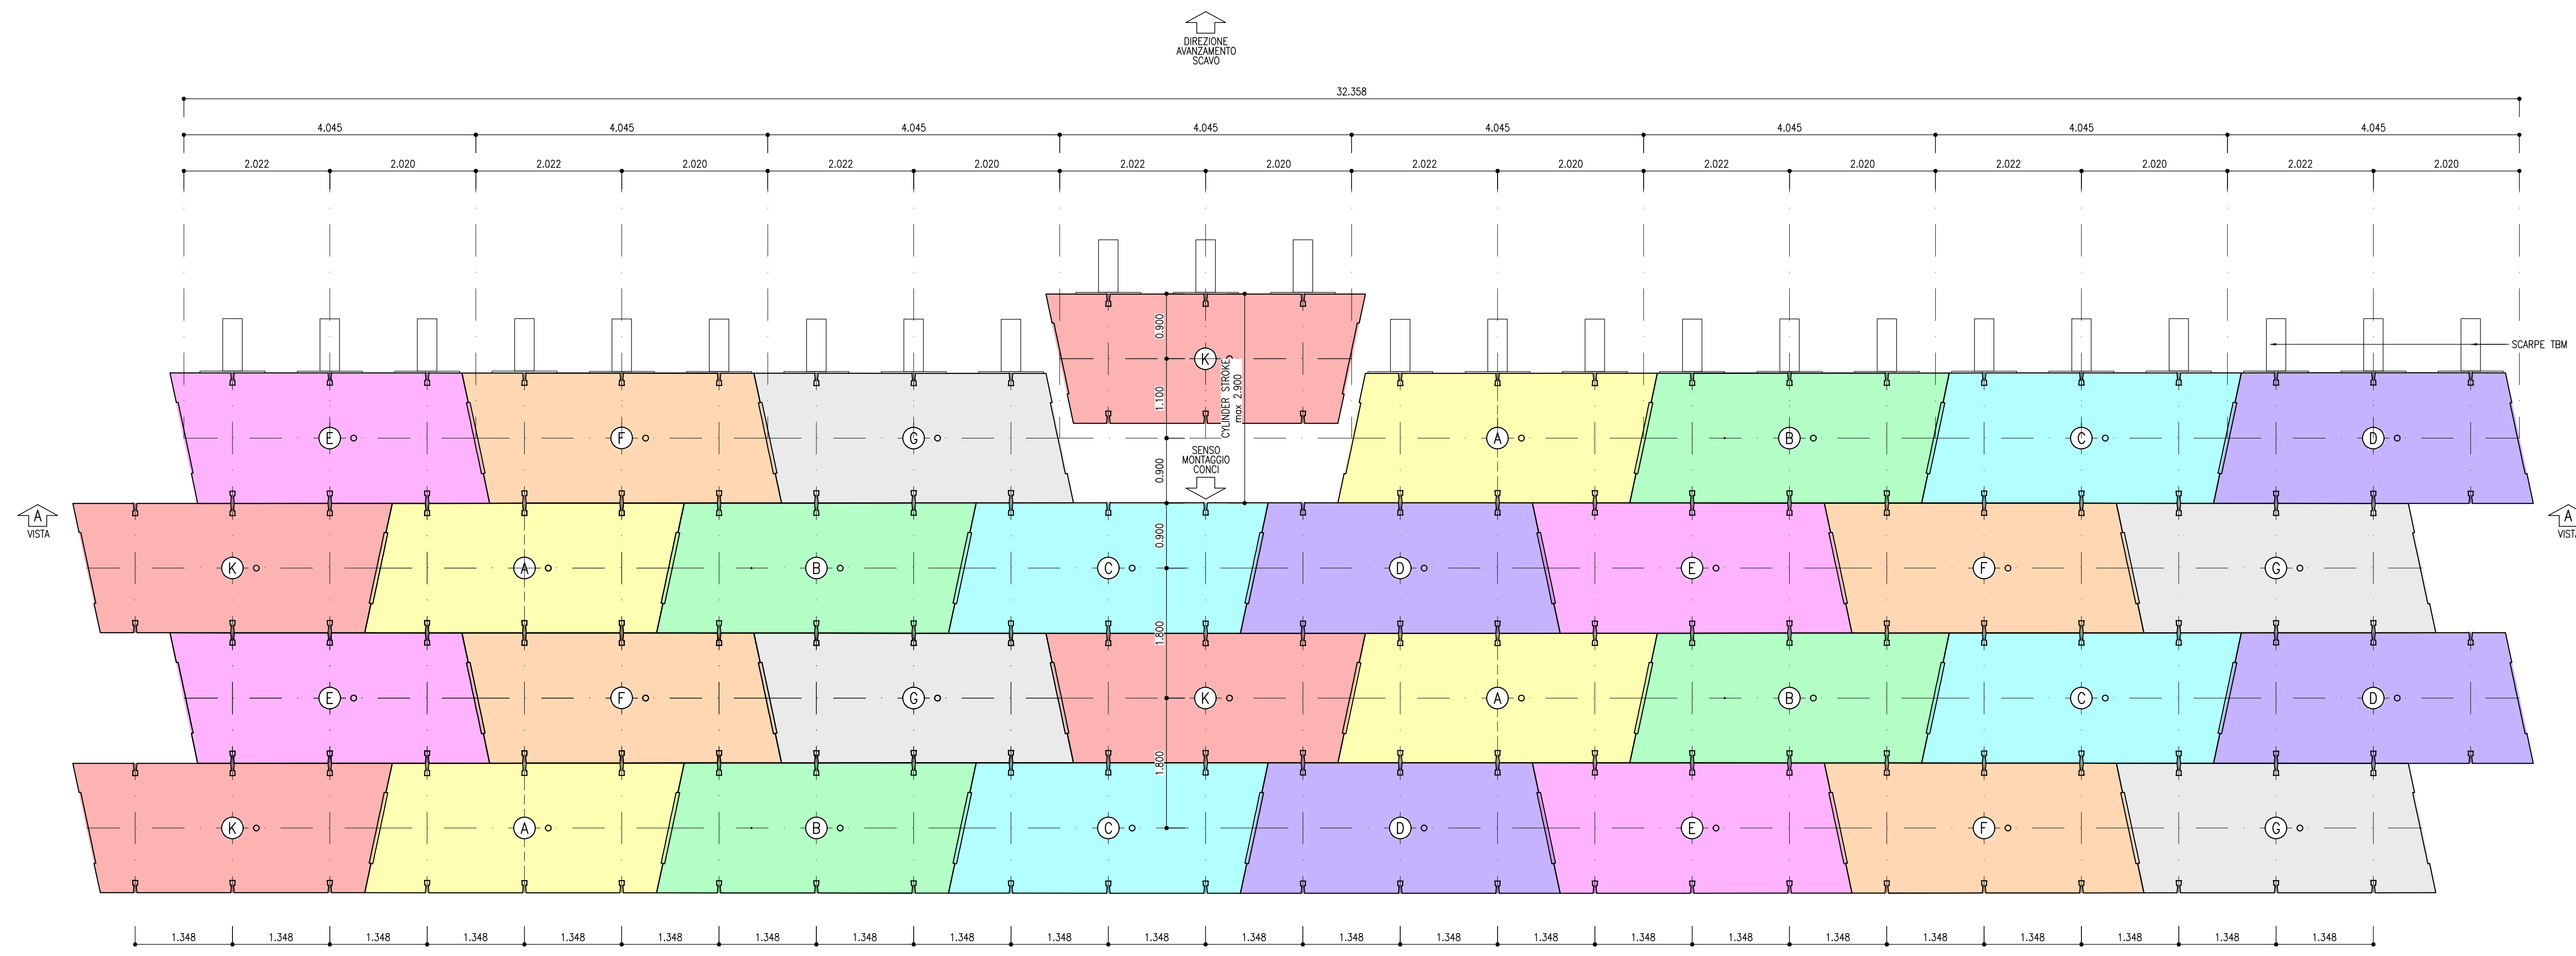


VISTA "A"
SCALA 1:50

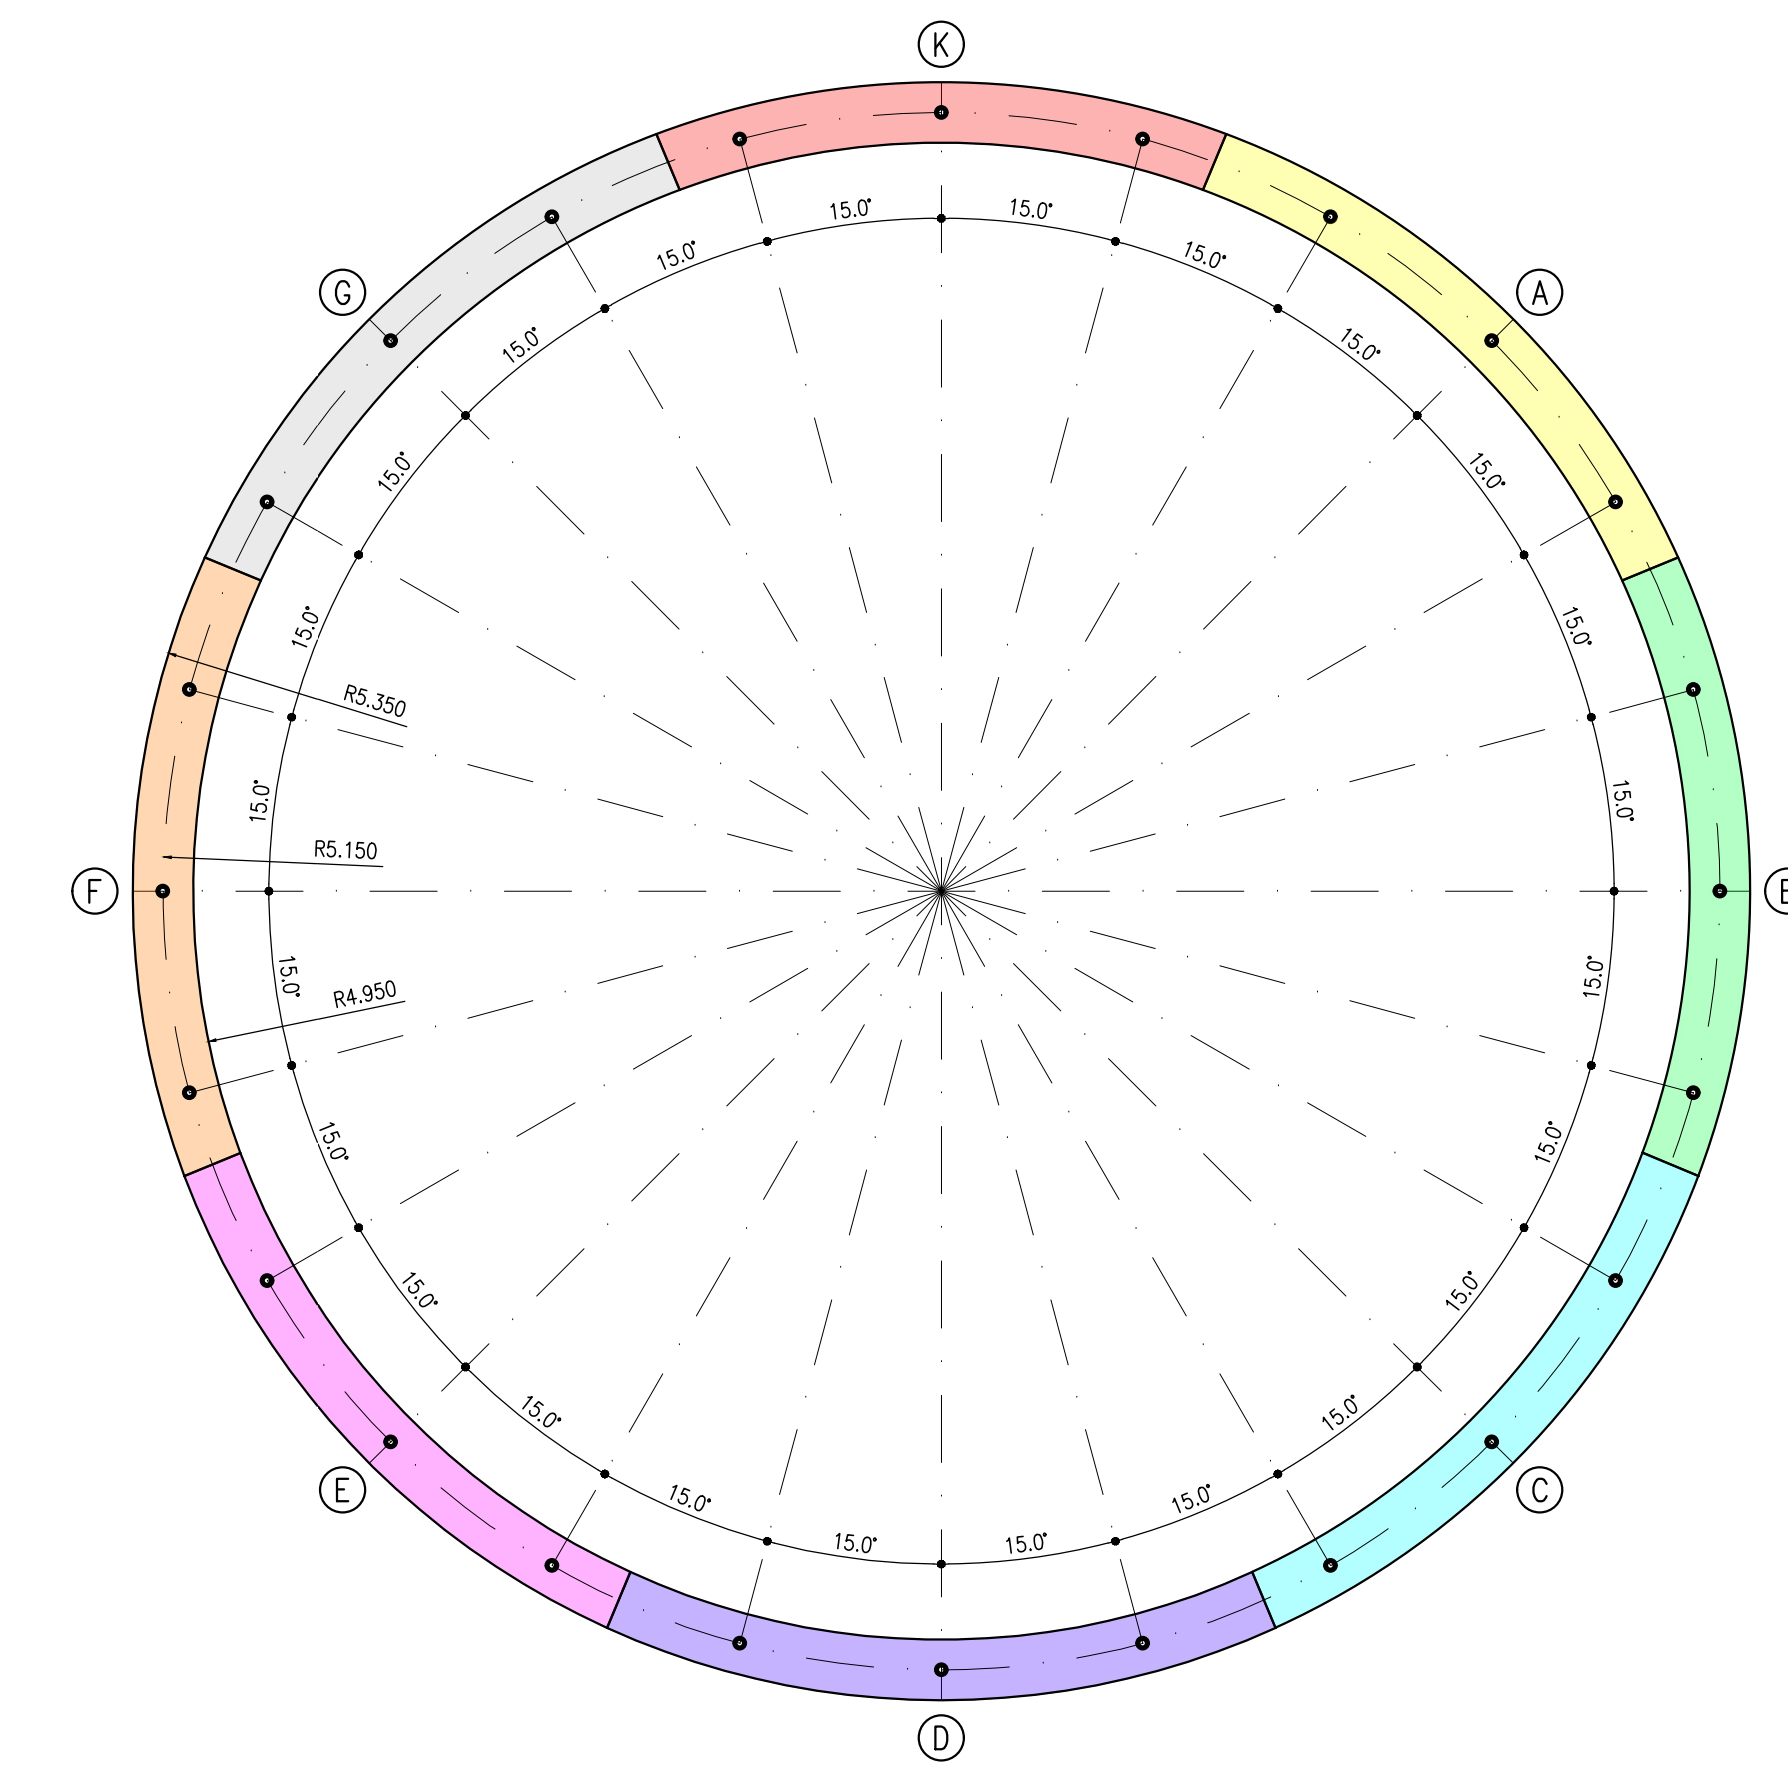


Posizione	P01	P02	P03	P04	P05	P06	P07	P08	P09	P10	P11	P12	P13	P14	P15	P16	P17	P18	P19	P20	P21	P22	P23	P24
P01	•	•	•	•	•	•	•	•	•	•	•	•	•	•	•	•	•	•	•	•	•	•	•	•
P02	•	•	•	•	•	•	•	•	•	•	•	•	•	•	•	•	•	•	•	•	•	•	•	•
P03	•	•	•	•	•	•	•	•	•	•	•	•	•	•	•	•	•	•	•	•	•	•	•	•
P04	•	•	•	•	•	•	•	•	•	•	•	•	•	•	•	•	•	•	•	•	•	•	•	•
P05	•	•	•	•	•	•	•	•	•	•	•	•	•	•	•	•	•	•	•	•	•	•	•	•
P06	•	•	•	•	•	•	•	•	•	•	•	•	•	•	•	•	•	•	•	•	•	•	•	•
P07	•	•	•	•	•	•	•	•	•	•	•	•	•	•	•	•	•	•	•	•	•	•	•	•
P08	•	•	•	•	•	•	•	•	•	•	•	•	•	•	•	•	•	•	•	•	•	•	•	•
P09	•	•	•	•	•	•	•	•	•	•	•	•	•	•	•	•	•	•	•	•	•	•	•	•
P10	•	•	•	•	•	•	•	•	•	•	•	•	•	•	•	•	•	•	•	•	•	•	•	•
P11	•	•	•	•	•	•	•	•	•	•	•	•	•	•	•	•	•	•	•	•	•	•	•	•
P12	•	•	•	•	•	•	•	•	•	•	•	•	•	•	•	•	•	•	•	•	•	•	•	•
P13	•	•	•	•	•	•	•	•	•	•	•	•	•	•	•	•	•	•	•	•	•	•	•	•
P14	•	•	•	•	•	•	•	•	•	•	•	•	•	•	•	•	•	•	•	•	•	•	•	•
P15	•	•	•	•	•	•	•	•	•	•	•	•	•	•	•	•	•	•	•	•	•	•	•	•
P16	•	•	•	•	•	•	•	•	•	•	•	•	•	•	•	•	•	•	•	•	•	•	•	•
P17	•	•	•	•	•	•	•	•	•	•	•	•	•	•	•	•	•	•	•	•	•	•	•	•
P18	•	•	•	•	•	•	•	•	•	•	•	•	•	•	•	•	•	•	•	•	•	•	•	•
P19	•	•	•	•	•	•	•	•	•	•	•	•	•	•	•	•	•	•	•	•	•	•	•	•
P20	•	•	•	•	•	•	•	•	•	•	•	•	•	•	•	•	•	•	•	•	•	•	•	•
P21	•	•	•	•	•	•	•	•	•	•	•	•	•	•	•	•	•	•	•	•	•	•	•	•
P22	•	•	•	•	•	•	•	•	•	•	•	•	•	•	•	•	•	•	•	•	•	•	•	•
P23	•	•	•	•	•	•	•	•	•	•	•	•	•	•	•	•	•	•	•	•	•	•	•	•
P24	•	•	•	•	•	•	•	•	•	•	•	•	•	•	•	•	•	•	•	•	•	•	•	•

• CONSENTITO ✕ NON CONSENTITO


POSIZIONE 1
SCALA 1:100

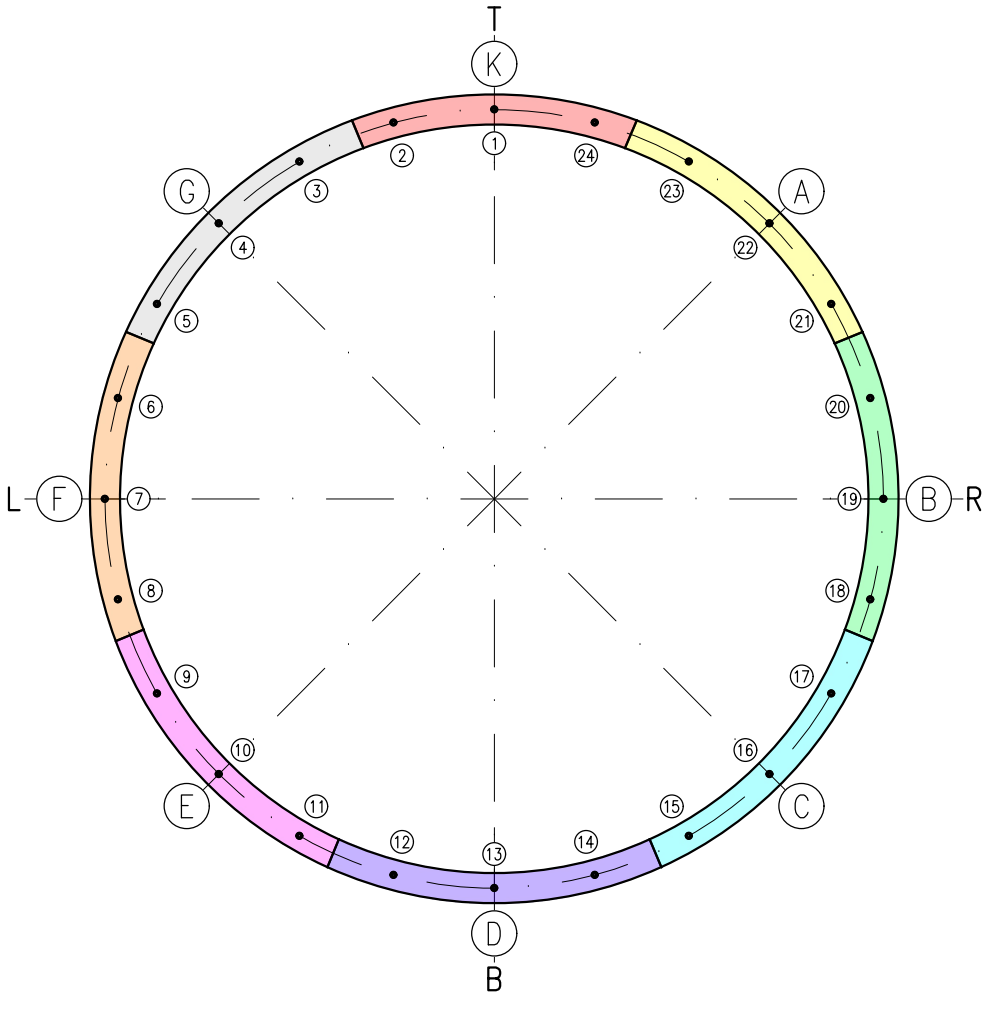


POSIZIONE 2
SCALA 1:100

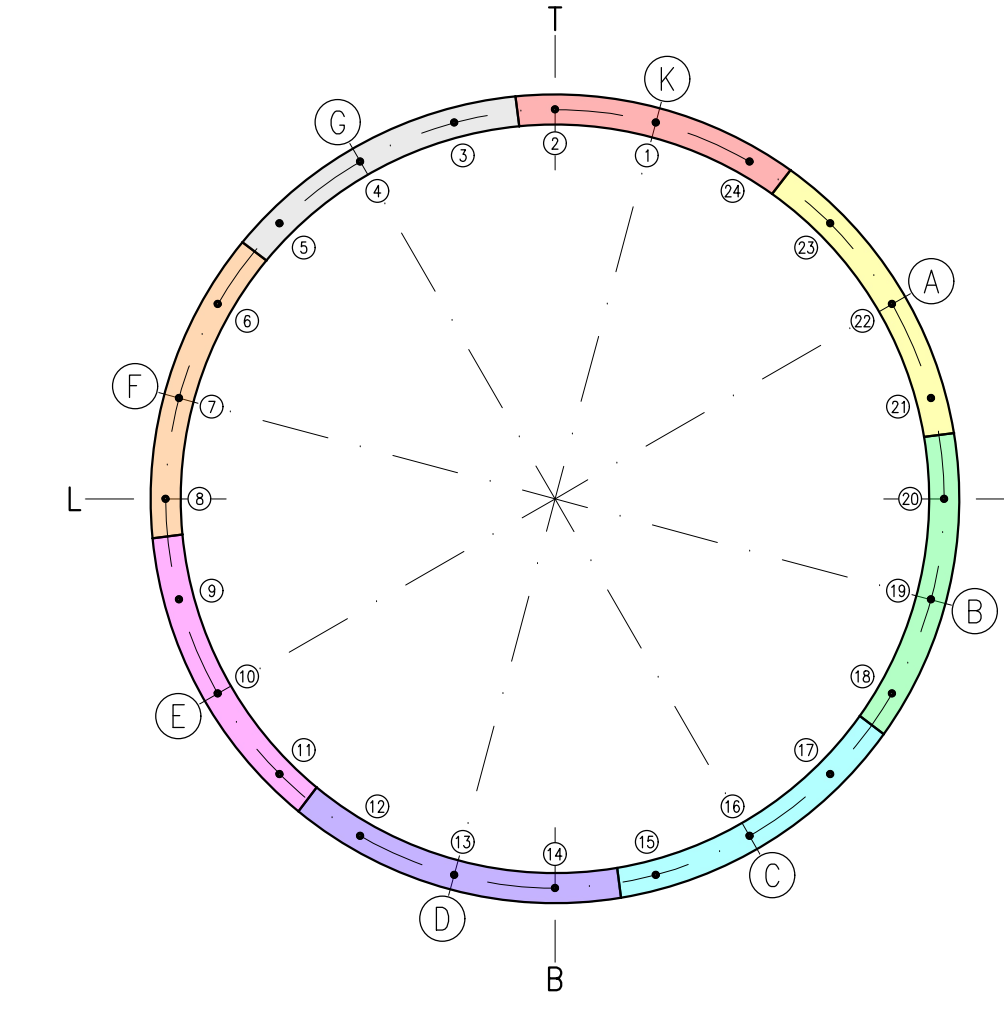


POSIZIONE 3
SCALA 1:100

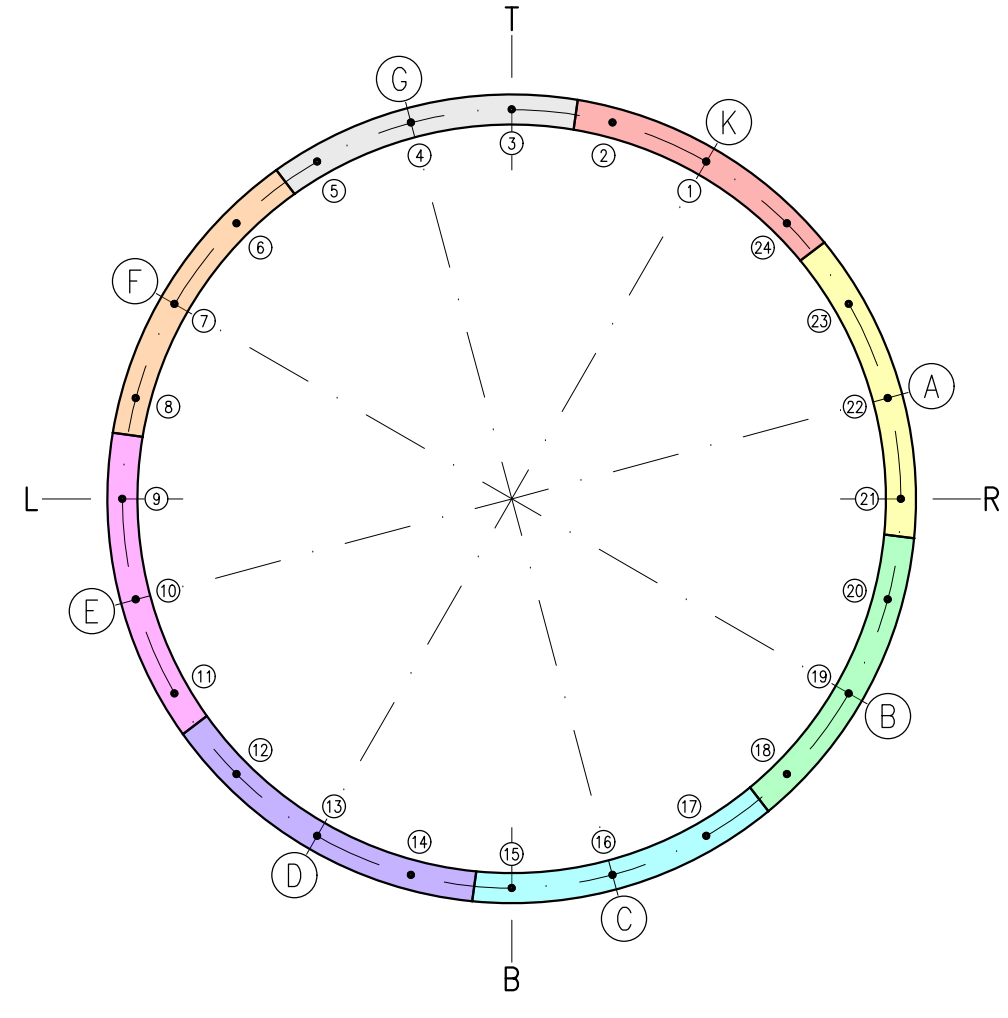


POSIZIONE 4
SCALA 1:100

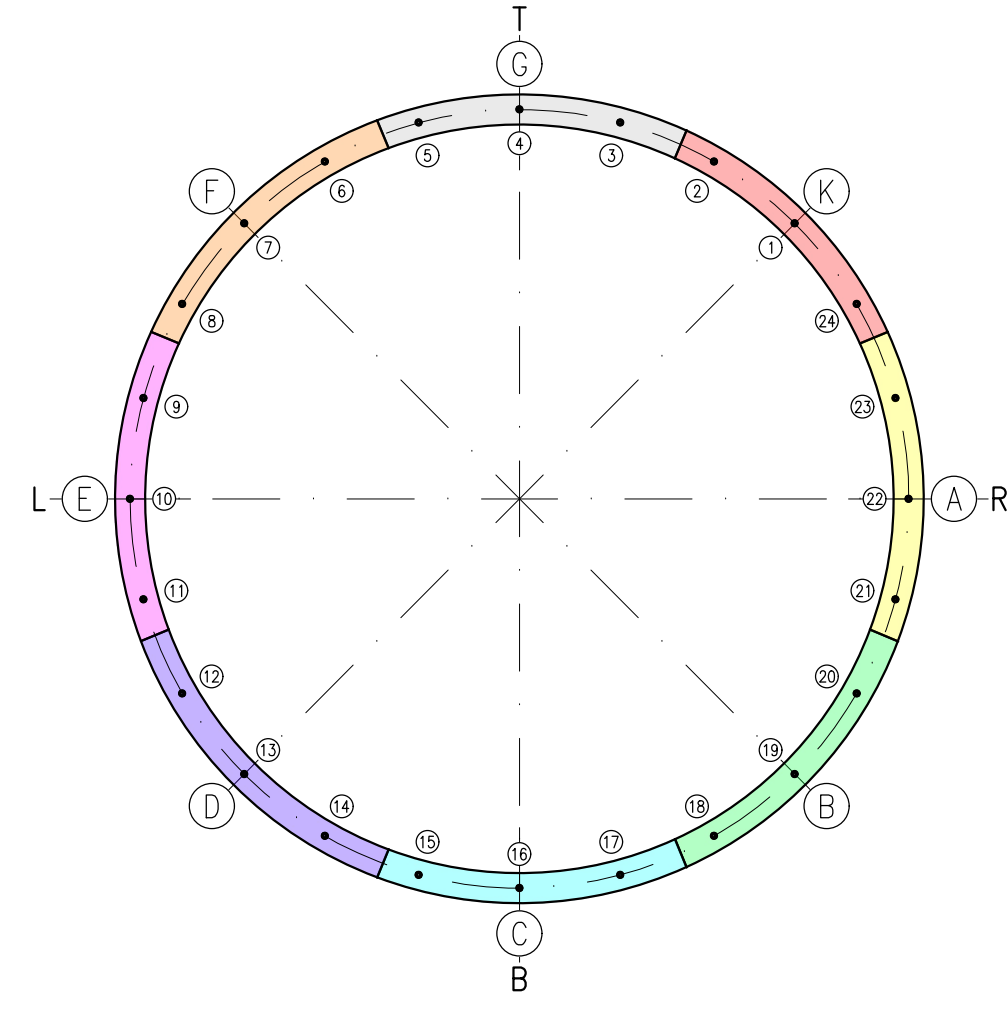


POSIZIONE 5
SCALA 1:100

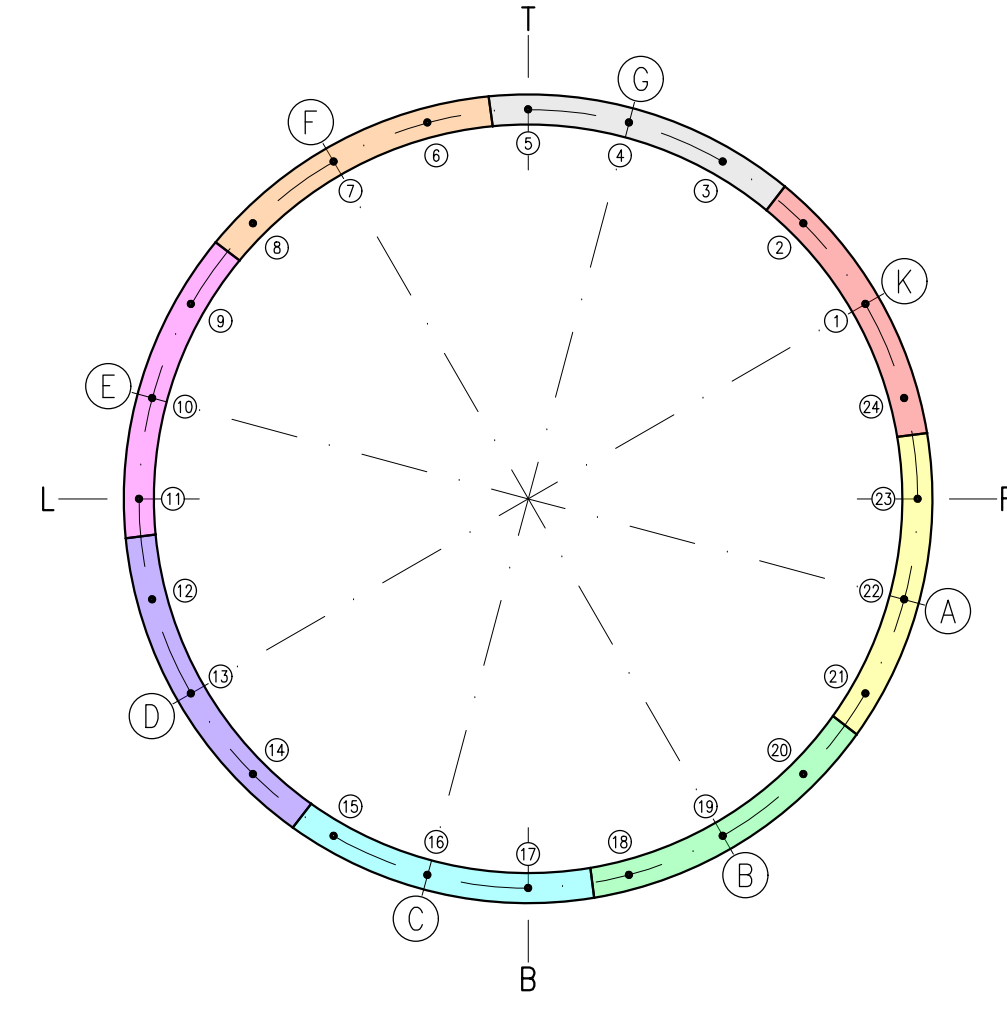


POSIZIONE 6
SCALA 1:100

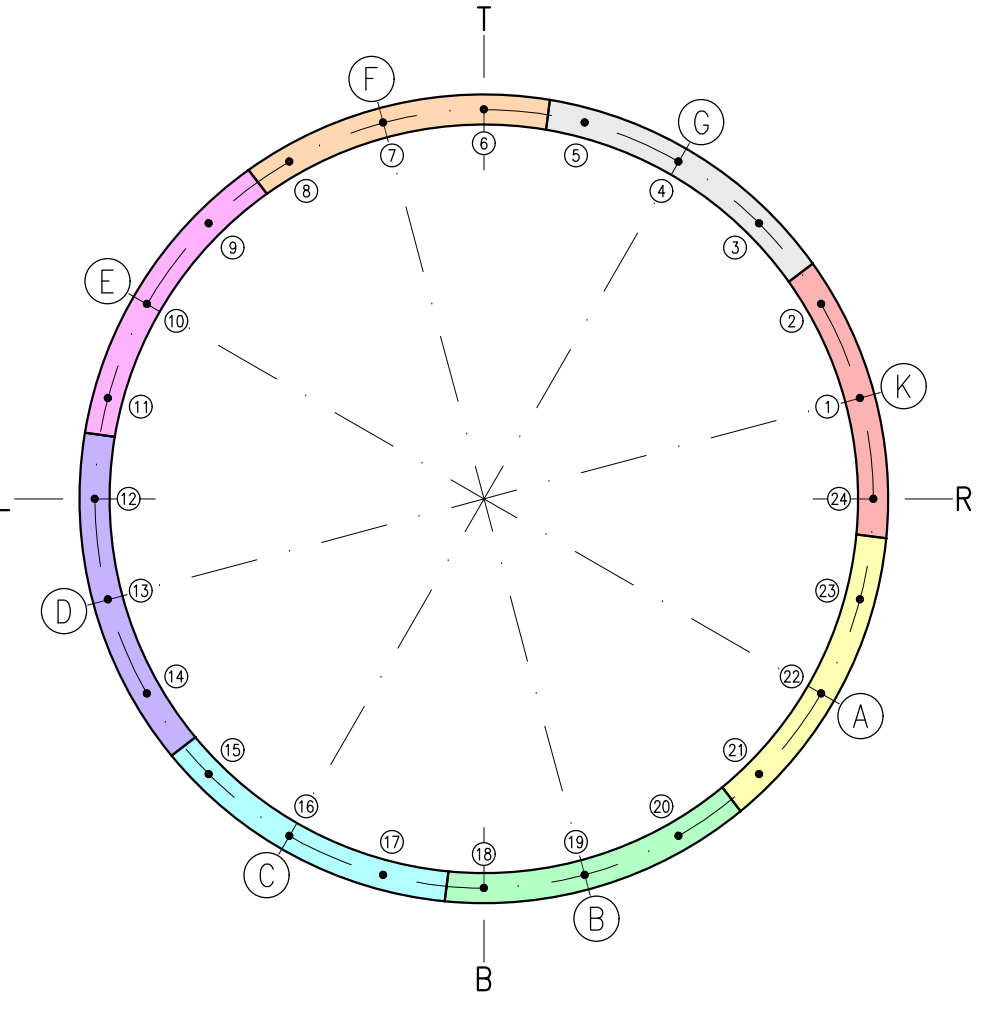


POSIZIONE 7
SCALA 1:100

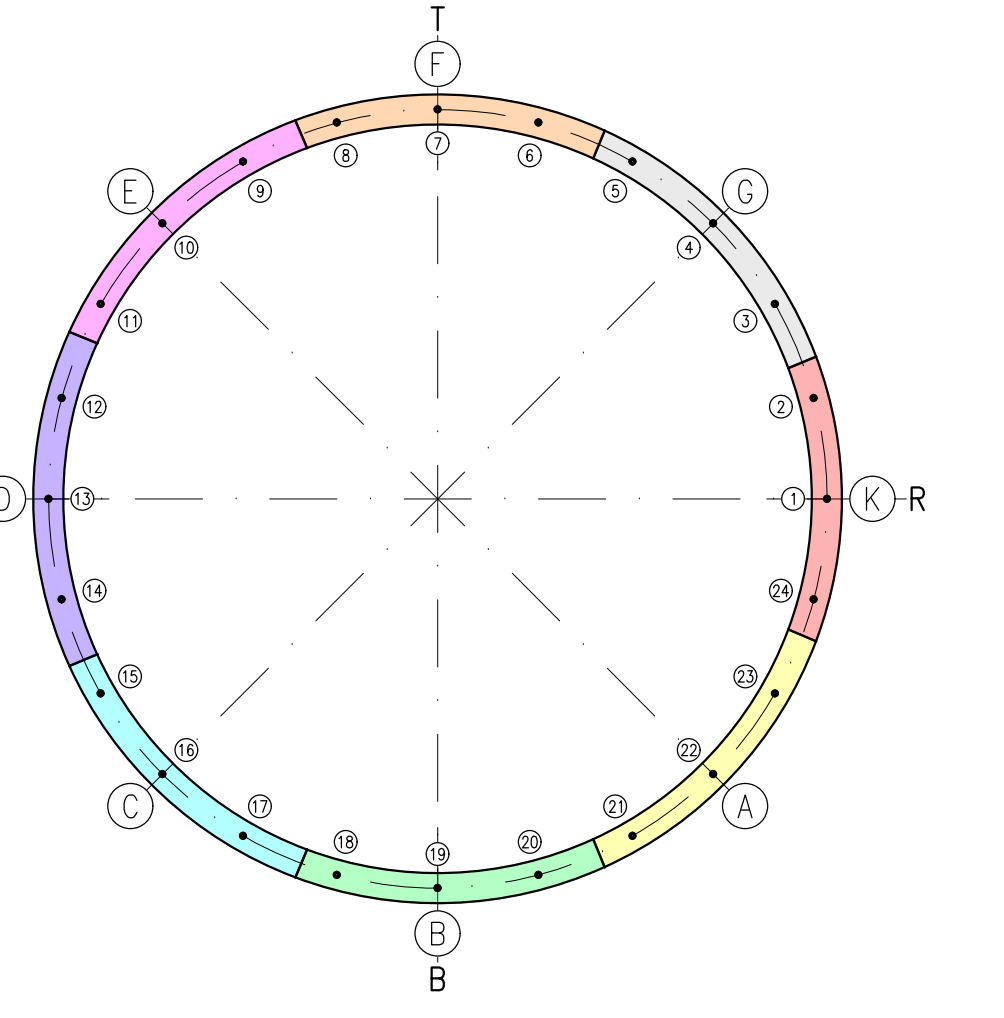


POSIZIONE 8
SCALA 1:100

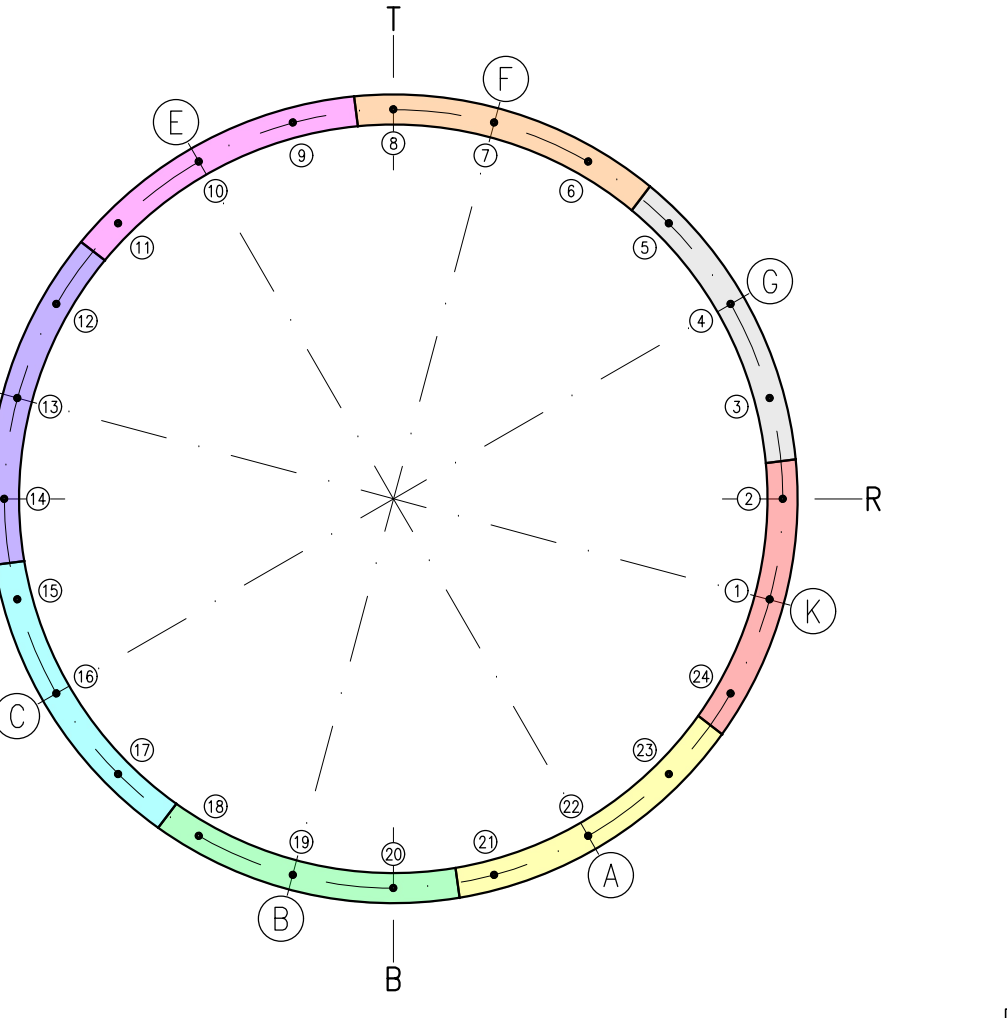


POSIZIONE 9
SCALA 1:100

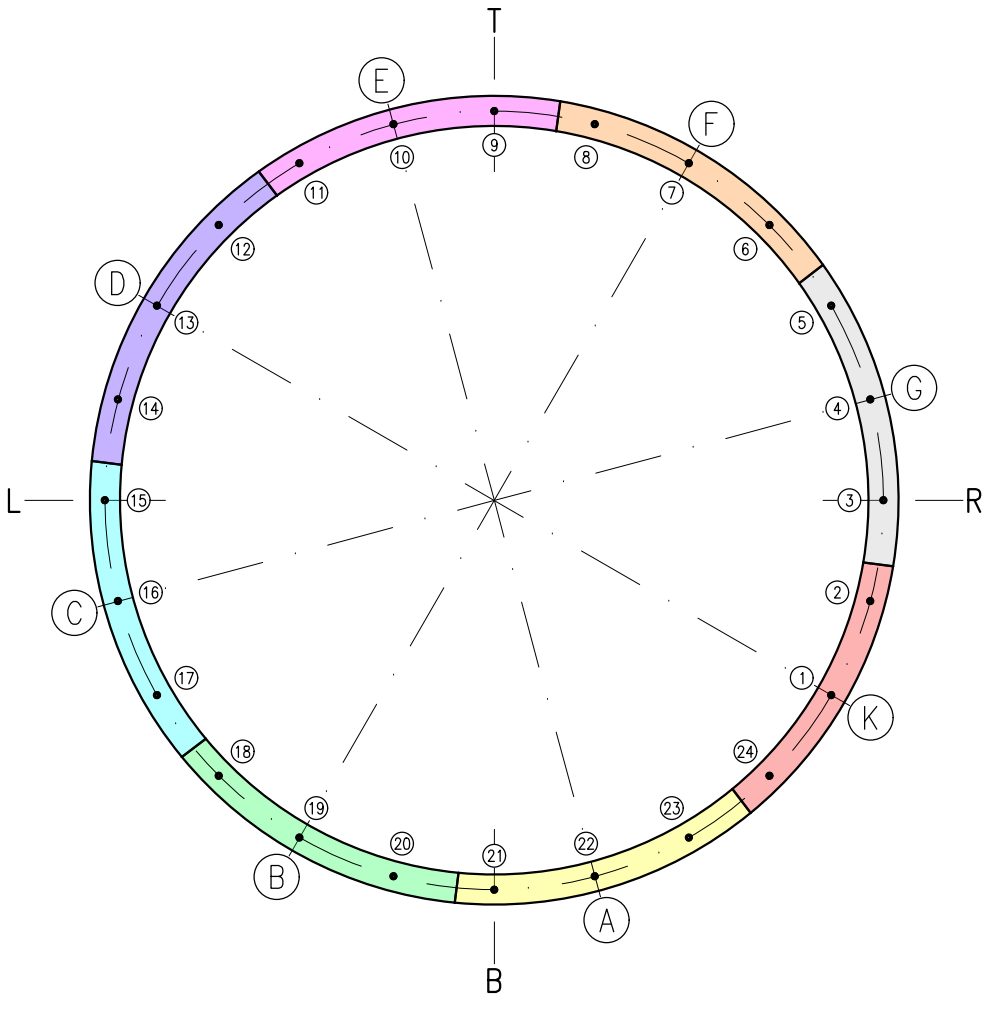


POSIZIONE 10
SCALA 1:100

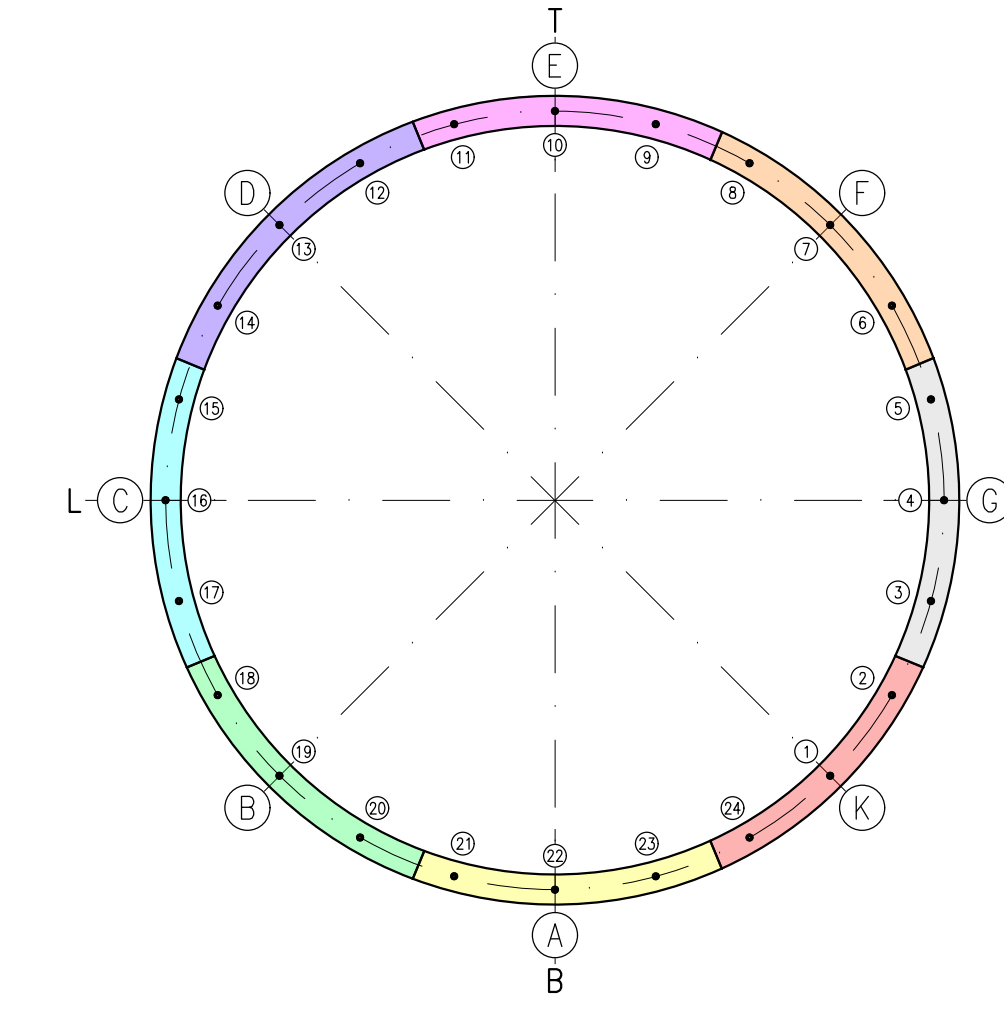


POSIZIONE 11
SCALA 1:100

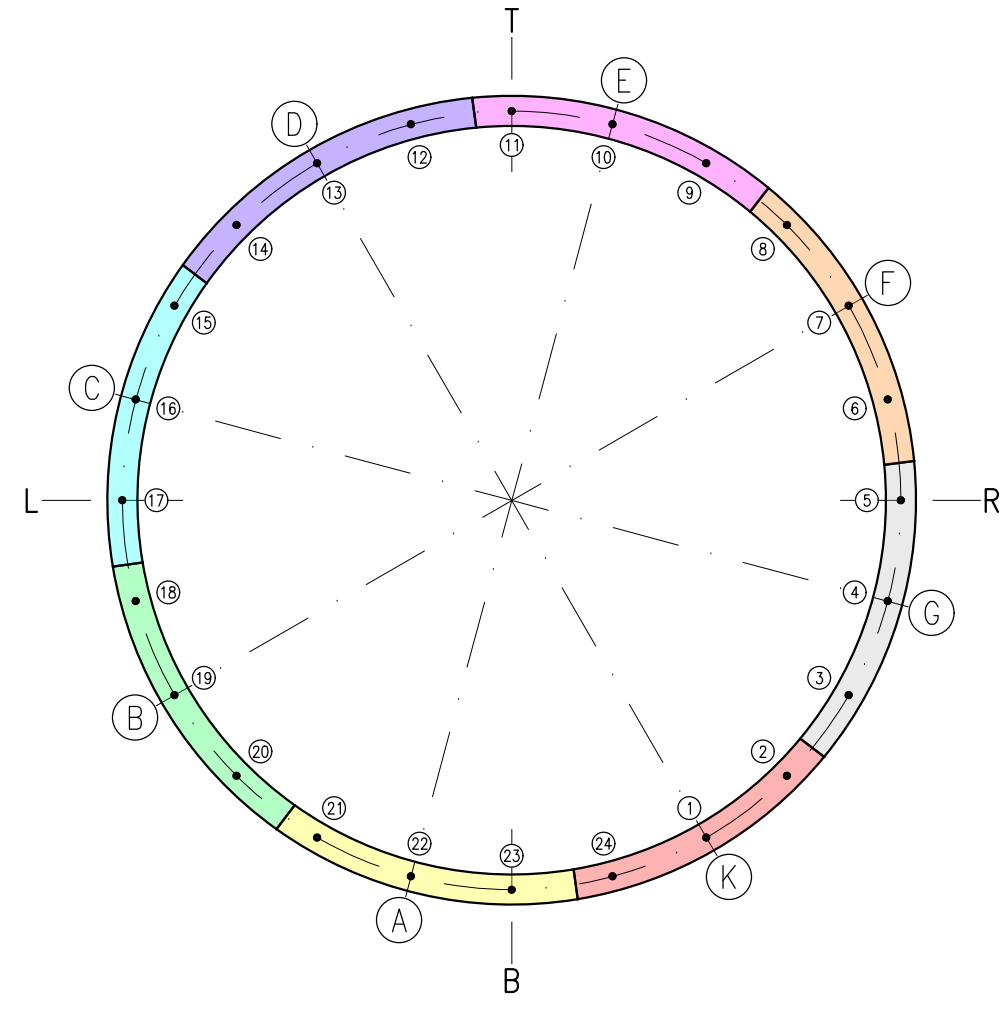


POSIZIONE 12
SCALA 1:100

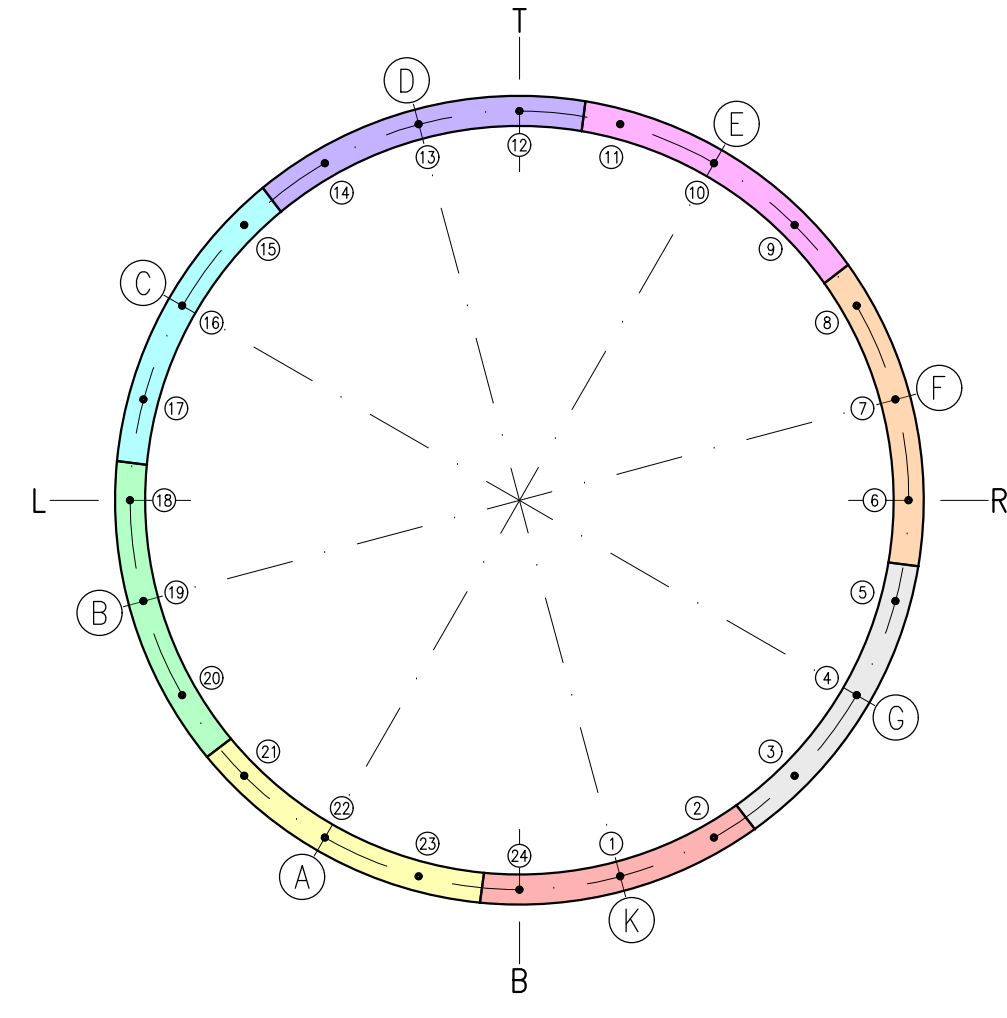


POSIZIONE 13
SCALA 1:100

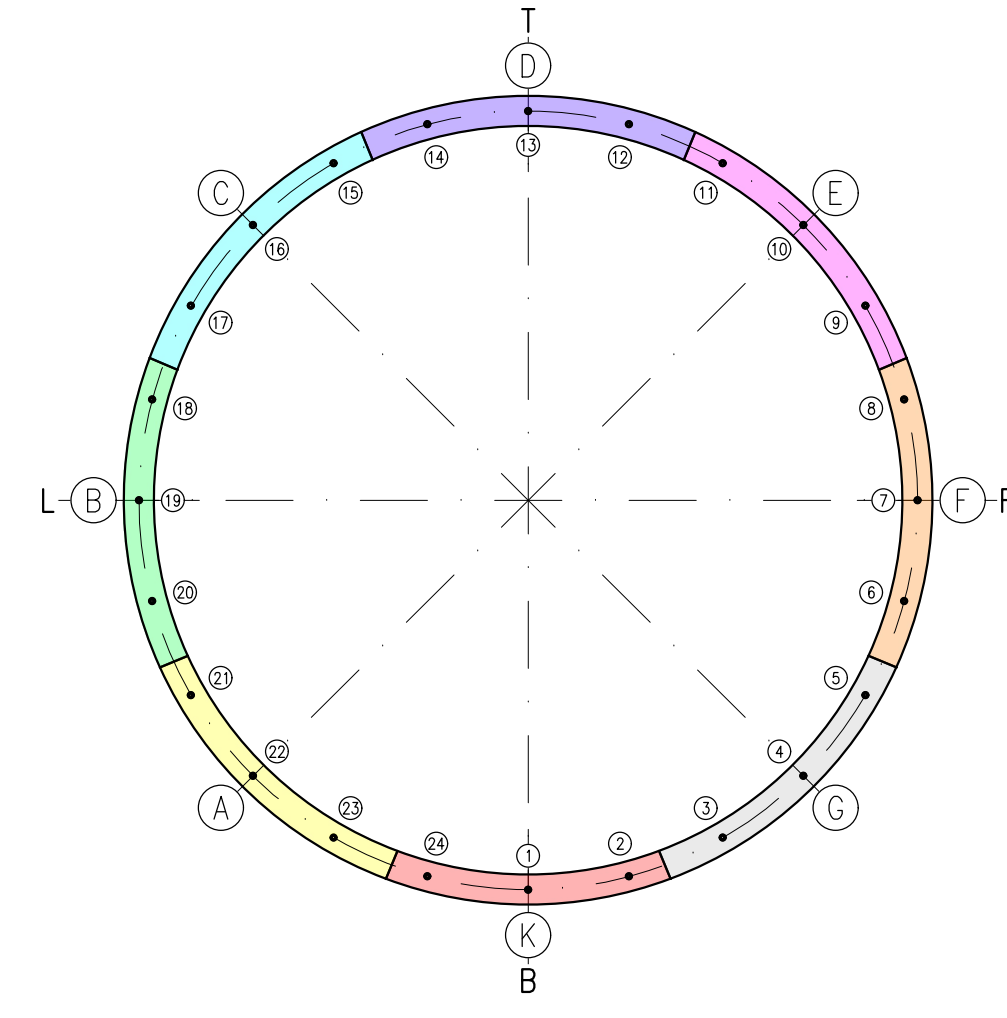


POSIZIONE 14
SCALA 1:100

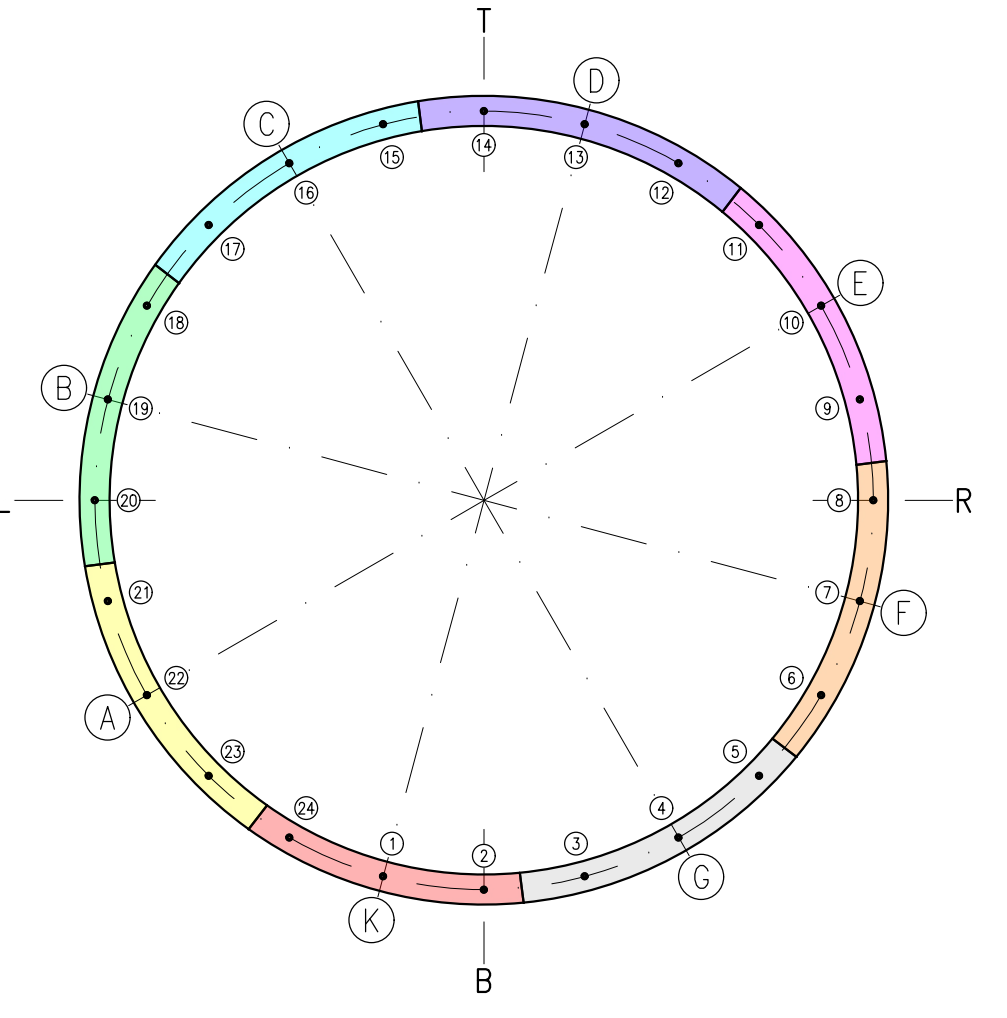


POSIZIONE 15
SCALA 1:100

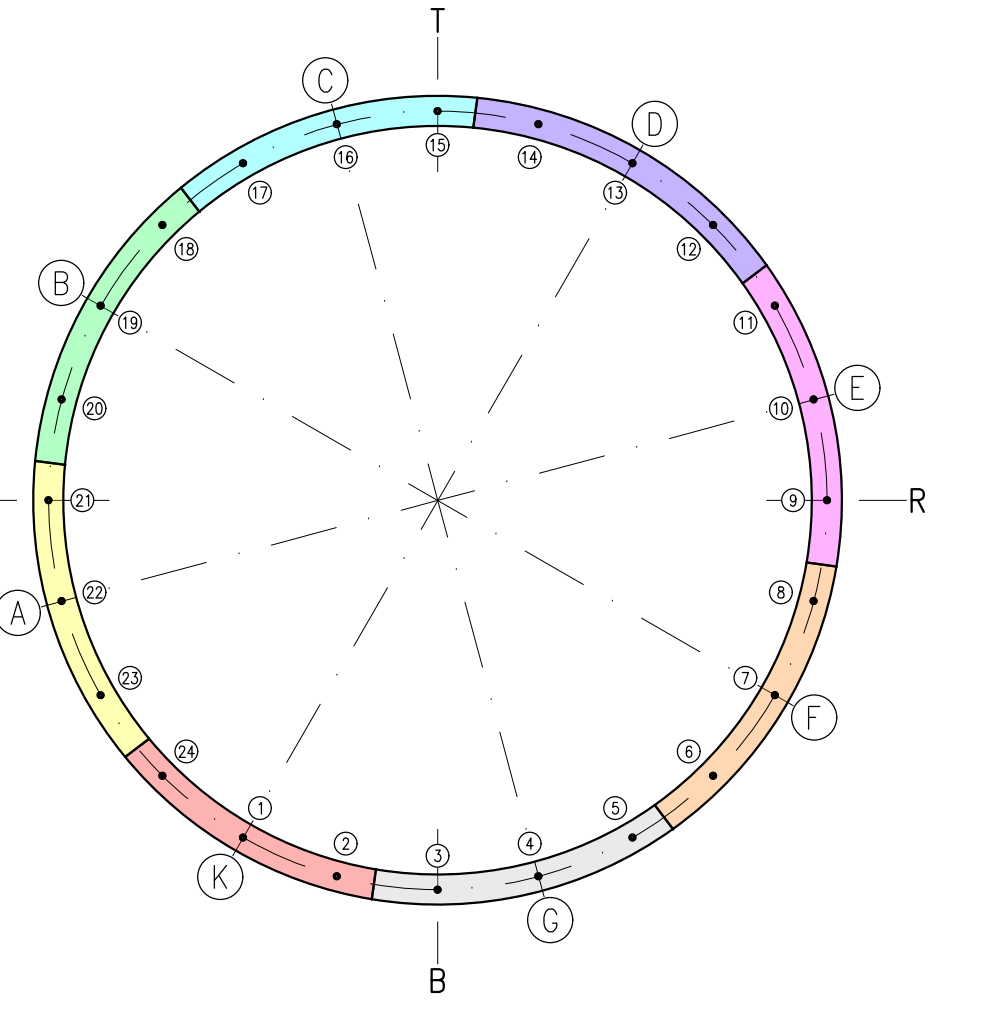


POSIZIONE 16
SCALA 1:100

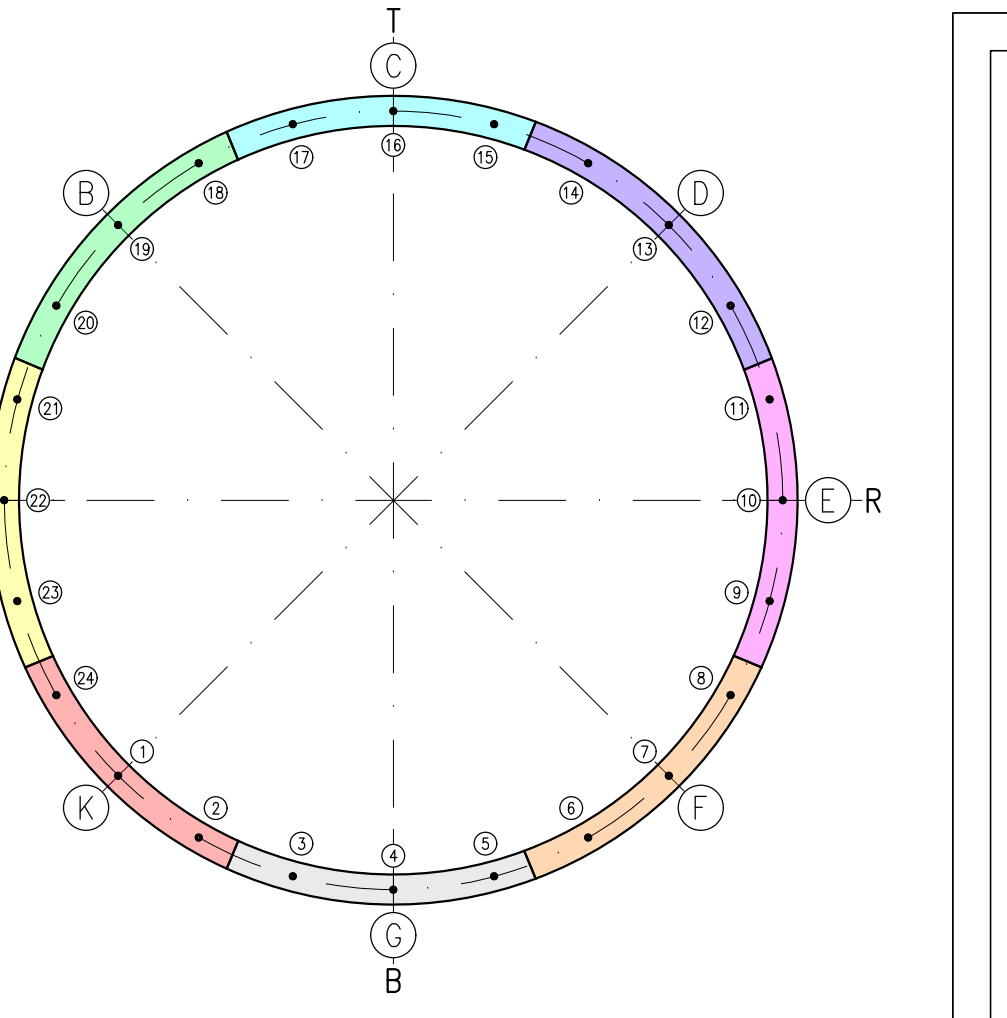


POSIZIONE 17
SCALA 1:100

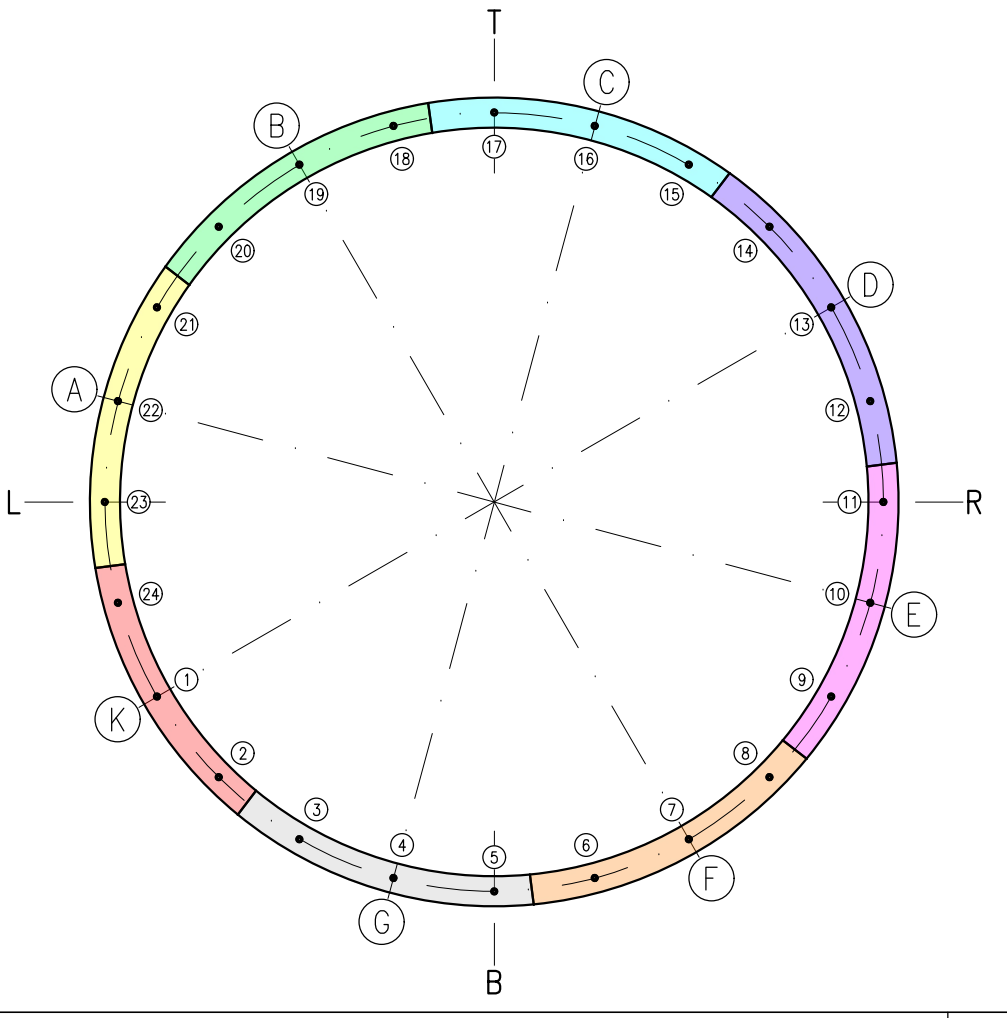


POSIZIONE 18
SCALA 1:100

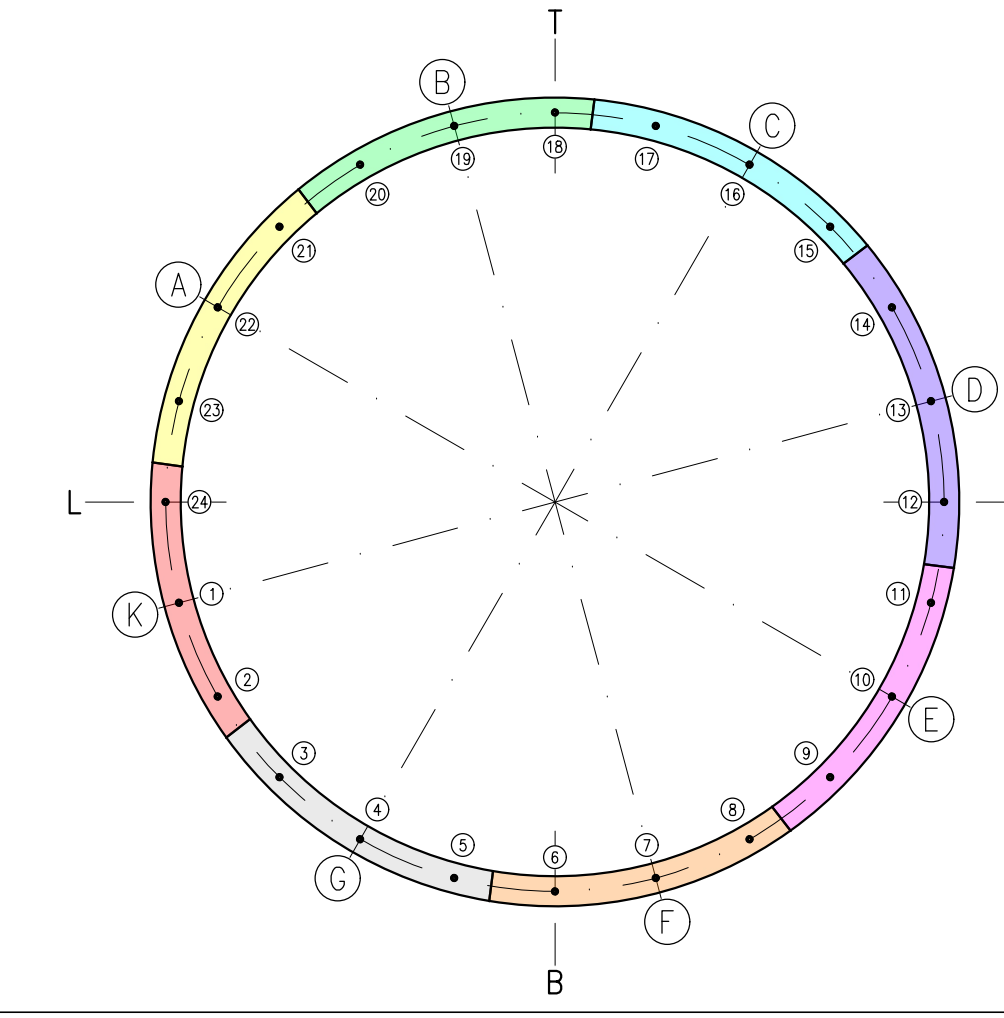


POSIZIONE 19
SCALA 1:100

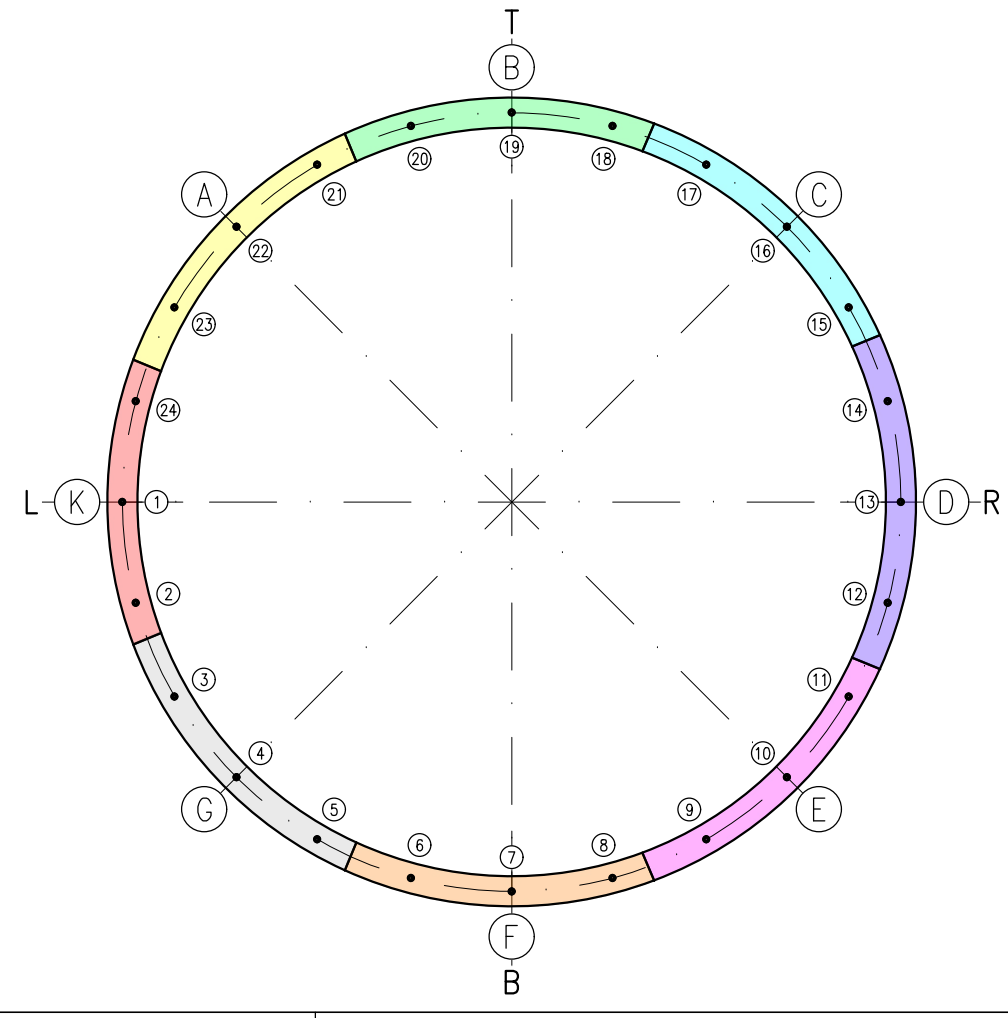


POSIZIONE 20
SCALA 1:100

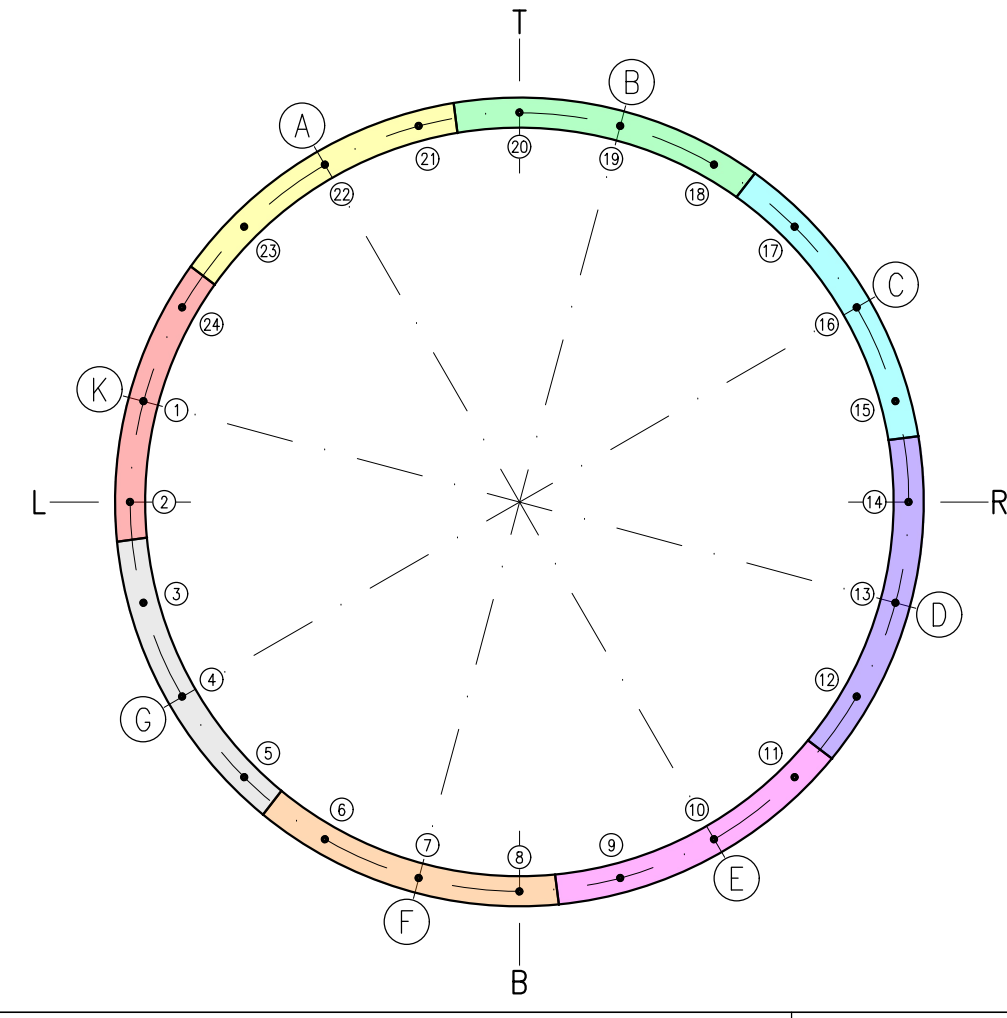


POSIZIONE 21
SCALA 1:100

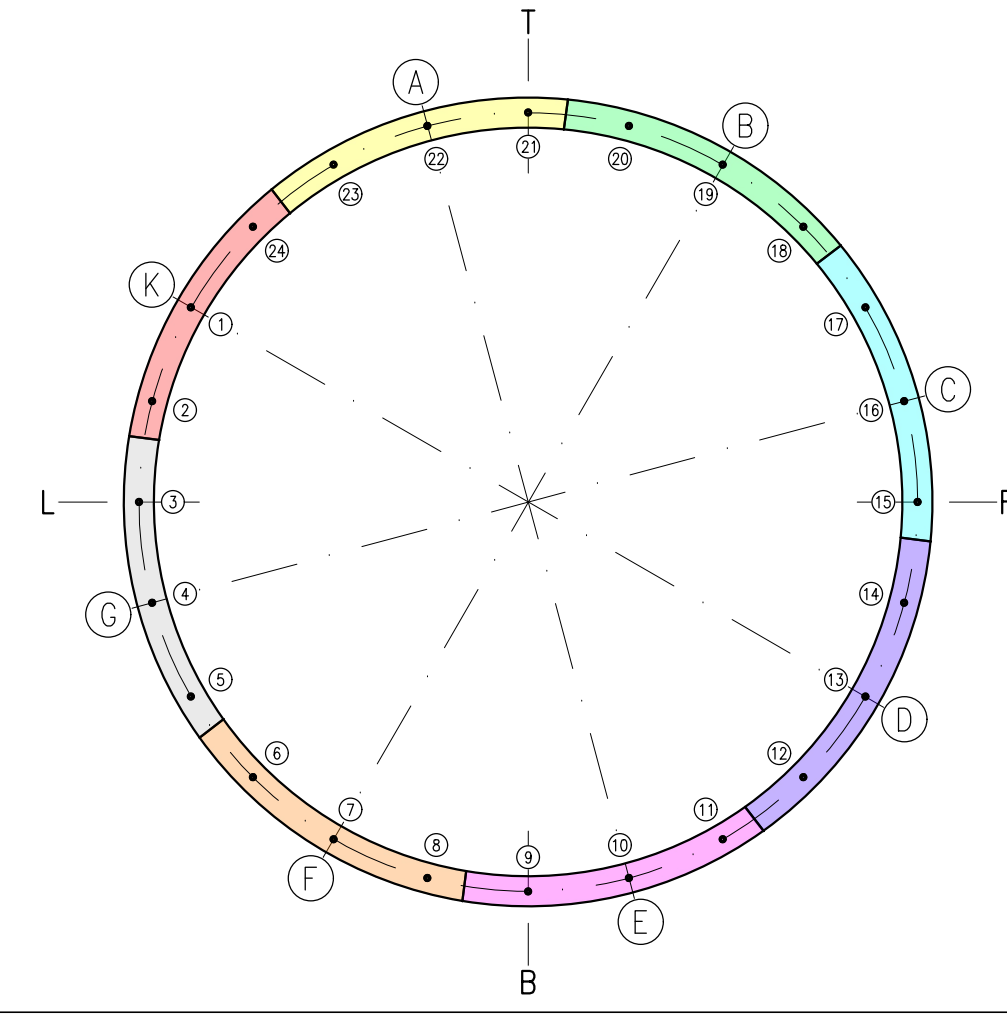


POSIZIONE 22
SCALA 1:100

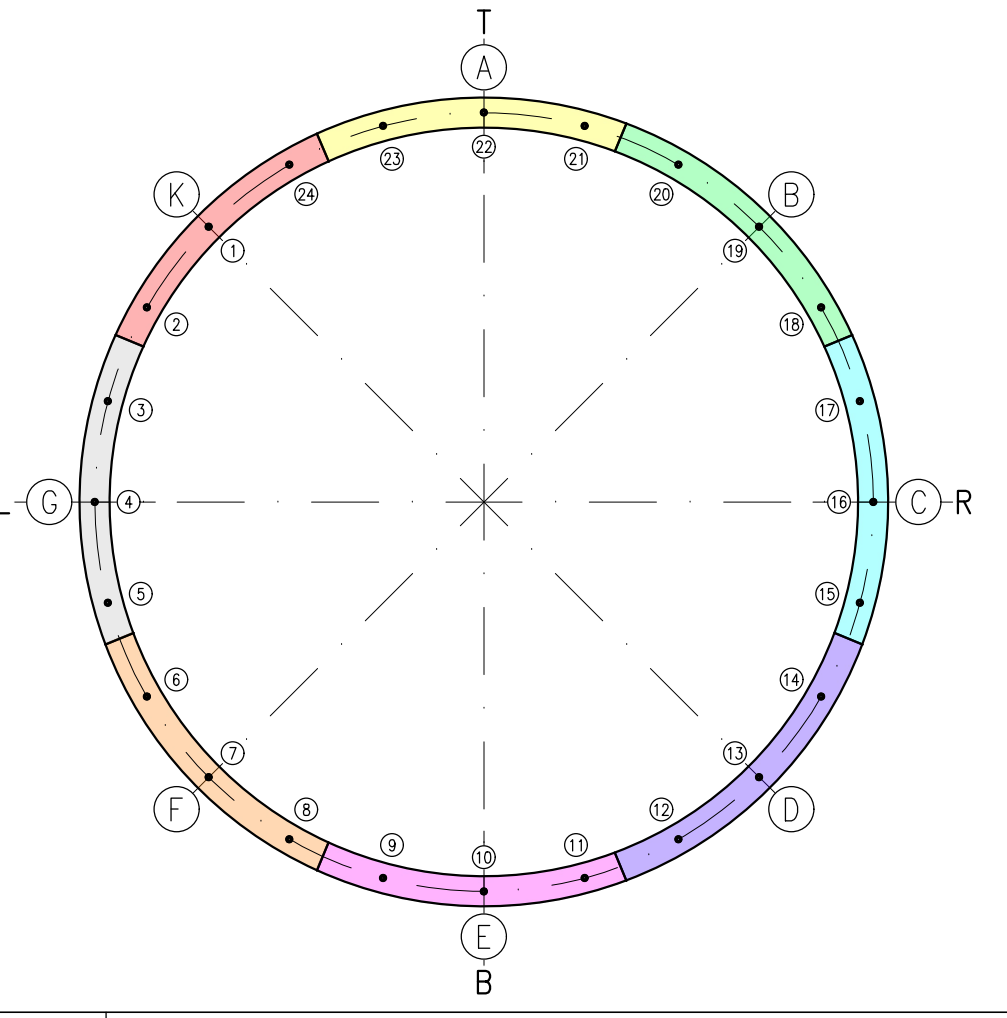

POSIZIONE 23
SCALA 1:100

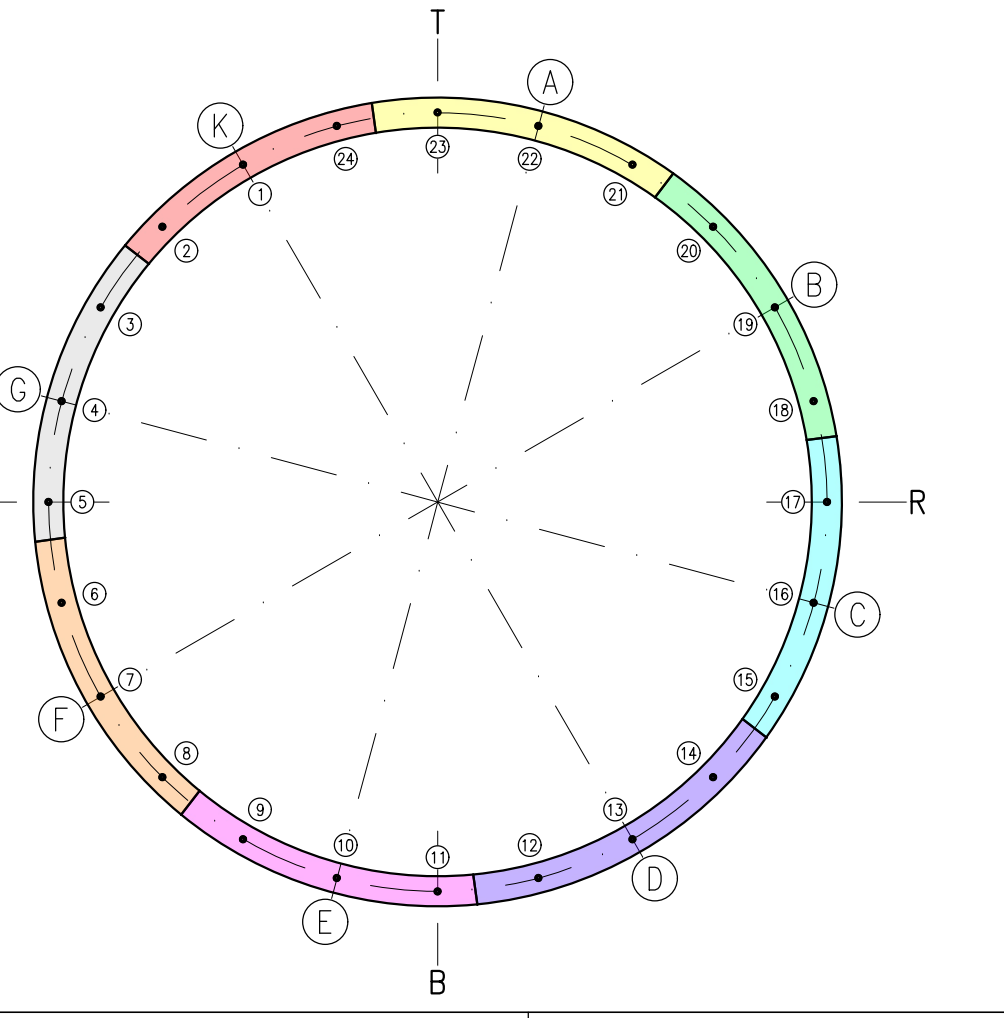

POSIZIONE 24
SCALA 1:100

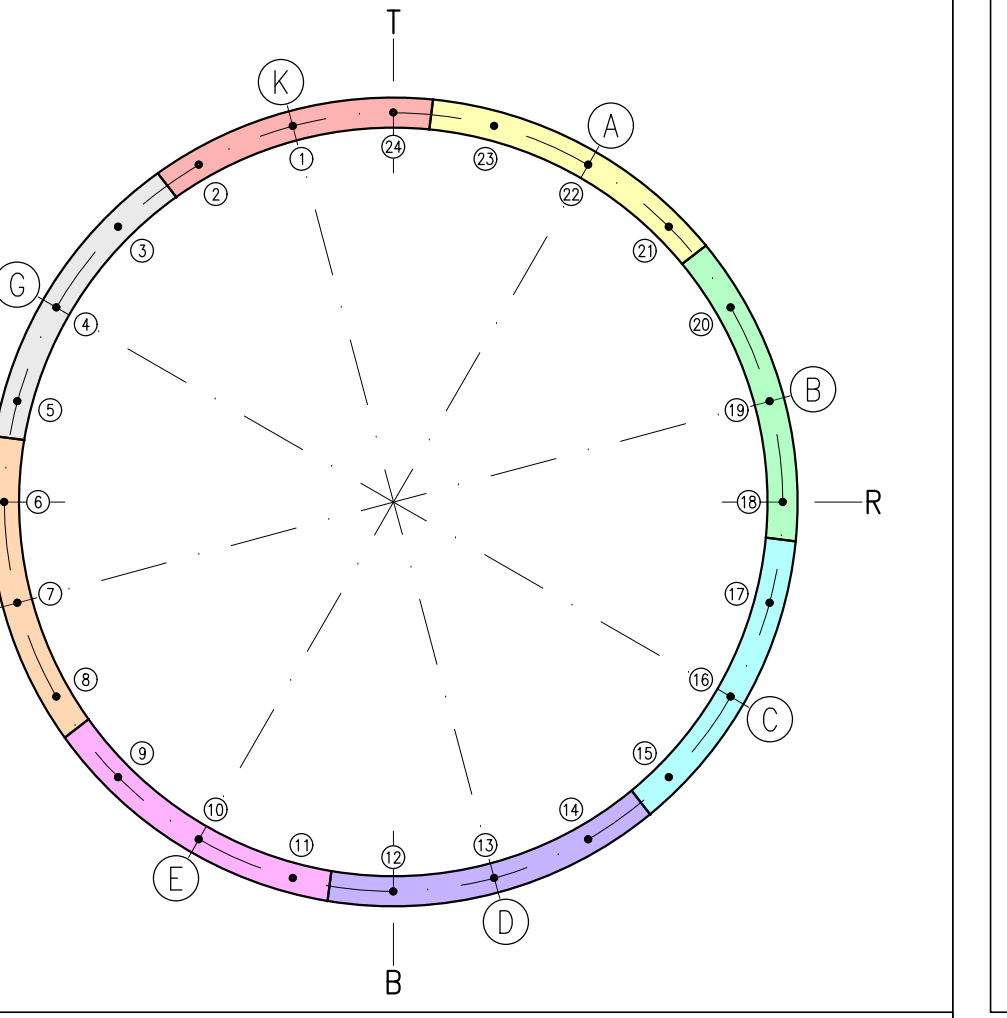

NOTE
PER GLI ELEMENTI STRUTTURALI SI FA RIFERIMENTO ALL'ELAB. BOU1BEZZZBZGN00001

COMMITTENTE: **RFI** RETE FERROVIARIA ITALIANA GRUPPO FERROVIE DELLO STATO ITALIANE

DIREZIONE LAVORI: **ITALFERR** GRUPPO FERROVIE DELLO STATO ITALIANE

APPALTATORE: **WORLD** **implenti** **CONSORZIODOLIMITI**

PROGETTAZIONE: **SWS**

MANDATARIA: **PINI** **GDP GEOMINI** **SISS**

IL DIRETTORE DELLA PROGETTAZIONE: **ORDINE DEGLI INGEGNERI DI VERONA**

PROGETTO ESECUTIVO
PROGETTAZIONE ESECUTIVA ED ESECUZIONE DEI LAVORI DI REALIZZAZIONE DEL LOTTO 1 DEL QUADRUPPLICAMENTO DELLA LINEA FERROVIARIA FORTEZZA - VERONA TRATTA "FORTEZZA - PONTE GARDENA"

DISEGNO
08 - GALLERIE
H-FINESTRA FORCH
Finestra Forch - Anello sp. 40 cm
Schema disposizione concii

Rev.	Descrizione	Redatto	Data	Verificato	Data	Approvato	Data	Autore/Elaboratore
A	Emissione per modifica tavola di cantiere	A.Chiari	18/01/2023	C. Sestini	18/01/2023	D. Sestini	18/01/2023	ING. CHIARI
B	Emissione per aggiunta di note	A.Chiari	18/01/2023	C. Sestini	18/01/2023	D. Sestini	18/01/2023	ING. CHIARI
C	Emissione in seguito a modifica BOU-REV-000000027	A.Chiari	18/01/2023	C. Sestini	18/01/2023	D. Sestini	18/01/2023	ING. CHIARI