


PROVINCIA \_\_\_\_\_  
 COMUNE \_\_\_\_\_  
 LIVELLETTA \_\_\_\_\_  
 DISCIPLINA \_\_\_\_\_  
 PROGR. LIVELLETTA \_\_\_\_\_  
 25.513  
 1006474  
 119.800  
 281.54  
 0004381  
 413.720  
 281.54  
 0004381  
 695.412

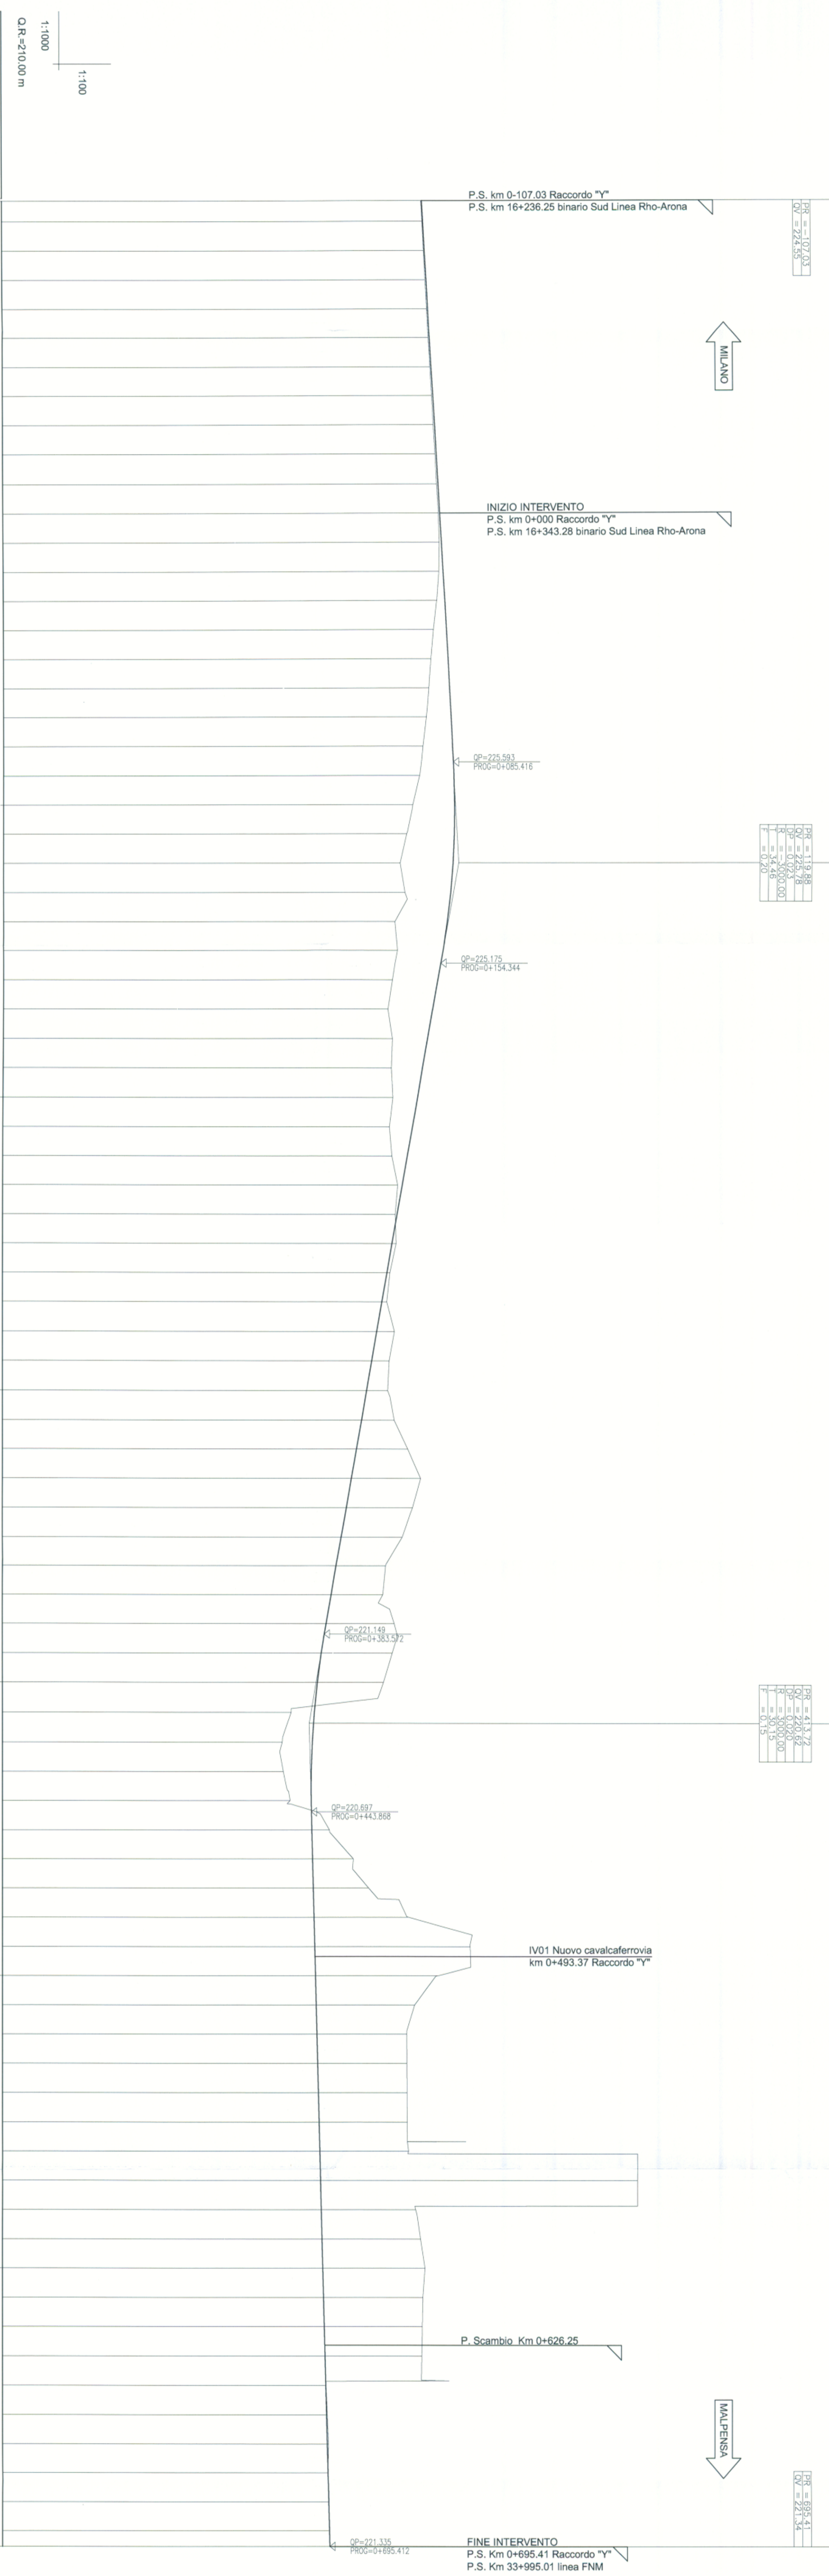

NUMERO SEZIONE	QUOTE PROGETTO	QUOTE TERRENO	ETIMETRICHE	DISC. PARZALI	ANDAMENTO PLANIMETRICO	VELOCITA' (km/h)
	224.527	224.551				150 km/h
	224.562	224.589				
	224.612	224.643				
	224.663	224.698				
	224.714	224.750				
	224.765	224.806				
	224.817	224.860				
	224.868	224.914				
	224.922	224.968				
	224.977	225.022				
	225.030	225.077				
	225.084	225.131				
	225.114	225.185				
	225.092	225.239				
	225.013	225.293				
	224.897	225.348				
	224.809	225.402				
	224.739	225.456				
	224.684	225.510				
	224.542	225.564				
	224.426	225.615				
	224.190	225.637				
	223.975	225.626				
	223.746	225.581				
	223.914	225.504				
	223.574	225.392				
	223.667	225.248				
	223.300	225.075				
	223.345	224.900				
	223.302	224.724				
	223.467	224.549				
	223.518	224.373				
	223.399	224.197				
	223.484	224.022				
	223.687	223.846				
	223.605	223.671				
	223.637	223.495				
	223.420	223.319				
	223.317	223.144				
	223.581	222.968				
	223.394	222.793				
	223.345	222.617				
	223.576	222.441				
	224.042	222.266				
	224.490	222.090				
	224.212	221.915				
	223.892	221.739				
	223.280	221.563				
	223.183	221.388				
	223.573	221.212				
	223.505	221.043				
	223.202	220.906				
	220.003	220.802				
	219.691	220.731				
	219.726	220.693				
	219.962	220.689				
	221.323	220.712				
	222.154	220.737				
	222.681	220.763				
	224.070	220.788				
	226.196	220.814				
	225.084	220.839				
	224.276	220.864				
	224.001	220.890				
	224.008	220.915				
	224.015	220.941				
	224.022	220.966				
	224.069	220.991				
	232.010	221.017				
	224.317	221.042				
	224.480	221.067				
	224.632	221.093				
	224.599	221.118				
	224.539	221.144				
	224.524	221.169				
	221.254	221.194				
	221.651	221.220				
	221.286	221.245				
	221.272	221.270				
	221.288	221.296				
	221.322	221.321				
	221.335	221.335				

PROGRESSIVE	ANDAMENTO PLANIMETRICO	VELOCITA' (km/h)
		150 km/h
		60 km/h

**COMITENTE:**  
**SRFI** Societa' per Azioni  
**GRUPPO FERROVIE DELLO STATO**

**PROGETTAZIONE:**  
**ITALFERRA** GRUPPO FERROVIE DELLO STATO

**INFRASTRUTTURE FERROVIARIE STRATEGICHE DEFINITE DALLA LEGGE OBIETTIVO N. 443/01**

**DIREZIONE TECNICA - CENTRO DI PRODUZIONE MILANO**  
**PROGETTO DEFINITIVO PER APPALTO INTEGRATO**  
**POTENZIAMENTO DELLA LINEA RHO-ARONA. TRATTA RHO-GALLARATE**  
**QUADRUPPLICAMENTO RHO-PARABABO E RACCORDO Y**  
**TRACCIATO FERROVIARIO**  
 Profilo longitudinale Raccordo "Y" tra le linee FS e FNM da km 0+000 a km 0+695

**SCALA: 1 : 1000**

COMMESSA LOTTO FASE ENTE TIPO DOC OPERAZIONE Prog. Rev.  
**MDL1 12 D 26 F7 I F0501 001 B**

Rev.	Descrizione	Redatto	Data	Verificato	Data	Approvato	Data	Autore	Data
A	Emissione Especifica	Comune	05/11/08	Verano	05/11/08	Stabile			
B	Raccomando osservazioni	Stabile	09/01/11	Stabile	09/01/11	Stabile			
B	Validazione	Stabile		Stabile		Stabile			

File: KCU135097/PROF001.dwg  
 L. EBA