


QUANTITA' ELEVAZIONE - Pensiline				
Descrizione	Classe	Spessore (mm)	Volume (mc)	Area (mq)
Parapetto 1	C 32/40	0,60	1,91	6,36
Parapetto 2	C 32/40	0,60	1,80	6,00
Parapetto 3	C 32/40	0,60	2,70	9,01
Parapetto 4	C 32/40	0,60	2,80	9,35
Parapetto 5	C 32/40	0,60	2,80	9,32
Parapetto 6	C 32/40	0,60	2,70	9,01
Parapetto 7	C 32/40	0,60	2,70	9,01
Parapetto 8	C 32/40	0,60	2,62	8,74
Parapetto 9	C 32/40	0,60	2,30	8,01
Parapetto 10	C 32/40	0,60	2,84	9,43
Parapetto 11	C 32/40	0,60	0,52	1,73
Parapetto 12	C 32/40	0,60	1,95	6,51
Setto 1	C 32/40	0,60	18,50	76,92
Setto 2	C 32/40	0,60	19,83	142,18
Setto 3	C 32/40	0,60	47,79	168,80
Setto 4	C 32/40	0,60	47,90	169,24
Setto 5	C 32/40	0,60	78,71	271,90
Setto 6	C 32/40	0,60	78,61	271,90
Setto 7	C 32/40	0,60	86,85	288,96
Setto 8	C 32/40	0,60	87,19	300,15
Setto 9	C 32/40	0,60	81,97	282,73
Setto 10	C 32/40	0,60	81,76	281,19
Setto 11	C 32/40	0,60	59,96	142,65
Setto 12	C 32/40	0,60	69,98	242,68
Setto 13	C 32/40	0,60	53,52	187,73
Setto 14	C 32/40	0,60	37,56	133,10
Setto 15	C 32/40	0,60	38,28	136,61
Setto 16	C 32/40	0,60	17,93	68,71
Setto 18	C 32/40	0,60	934,08	3282,20

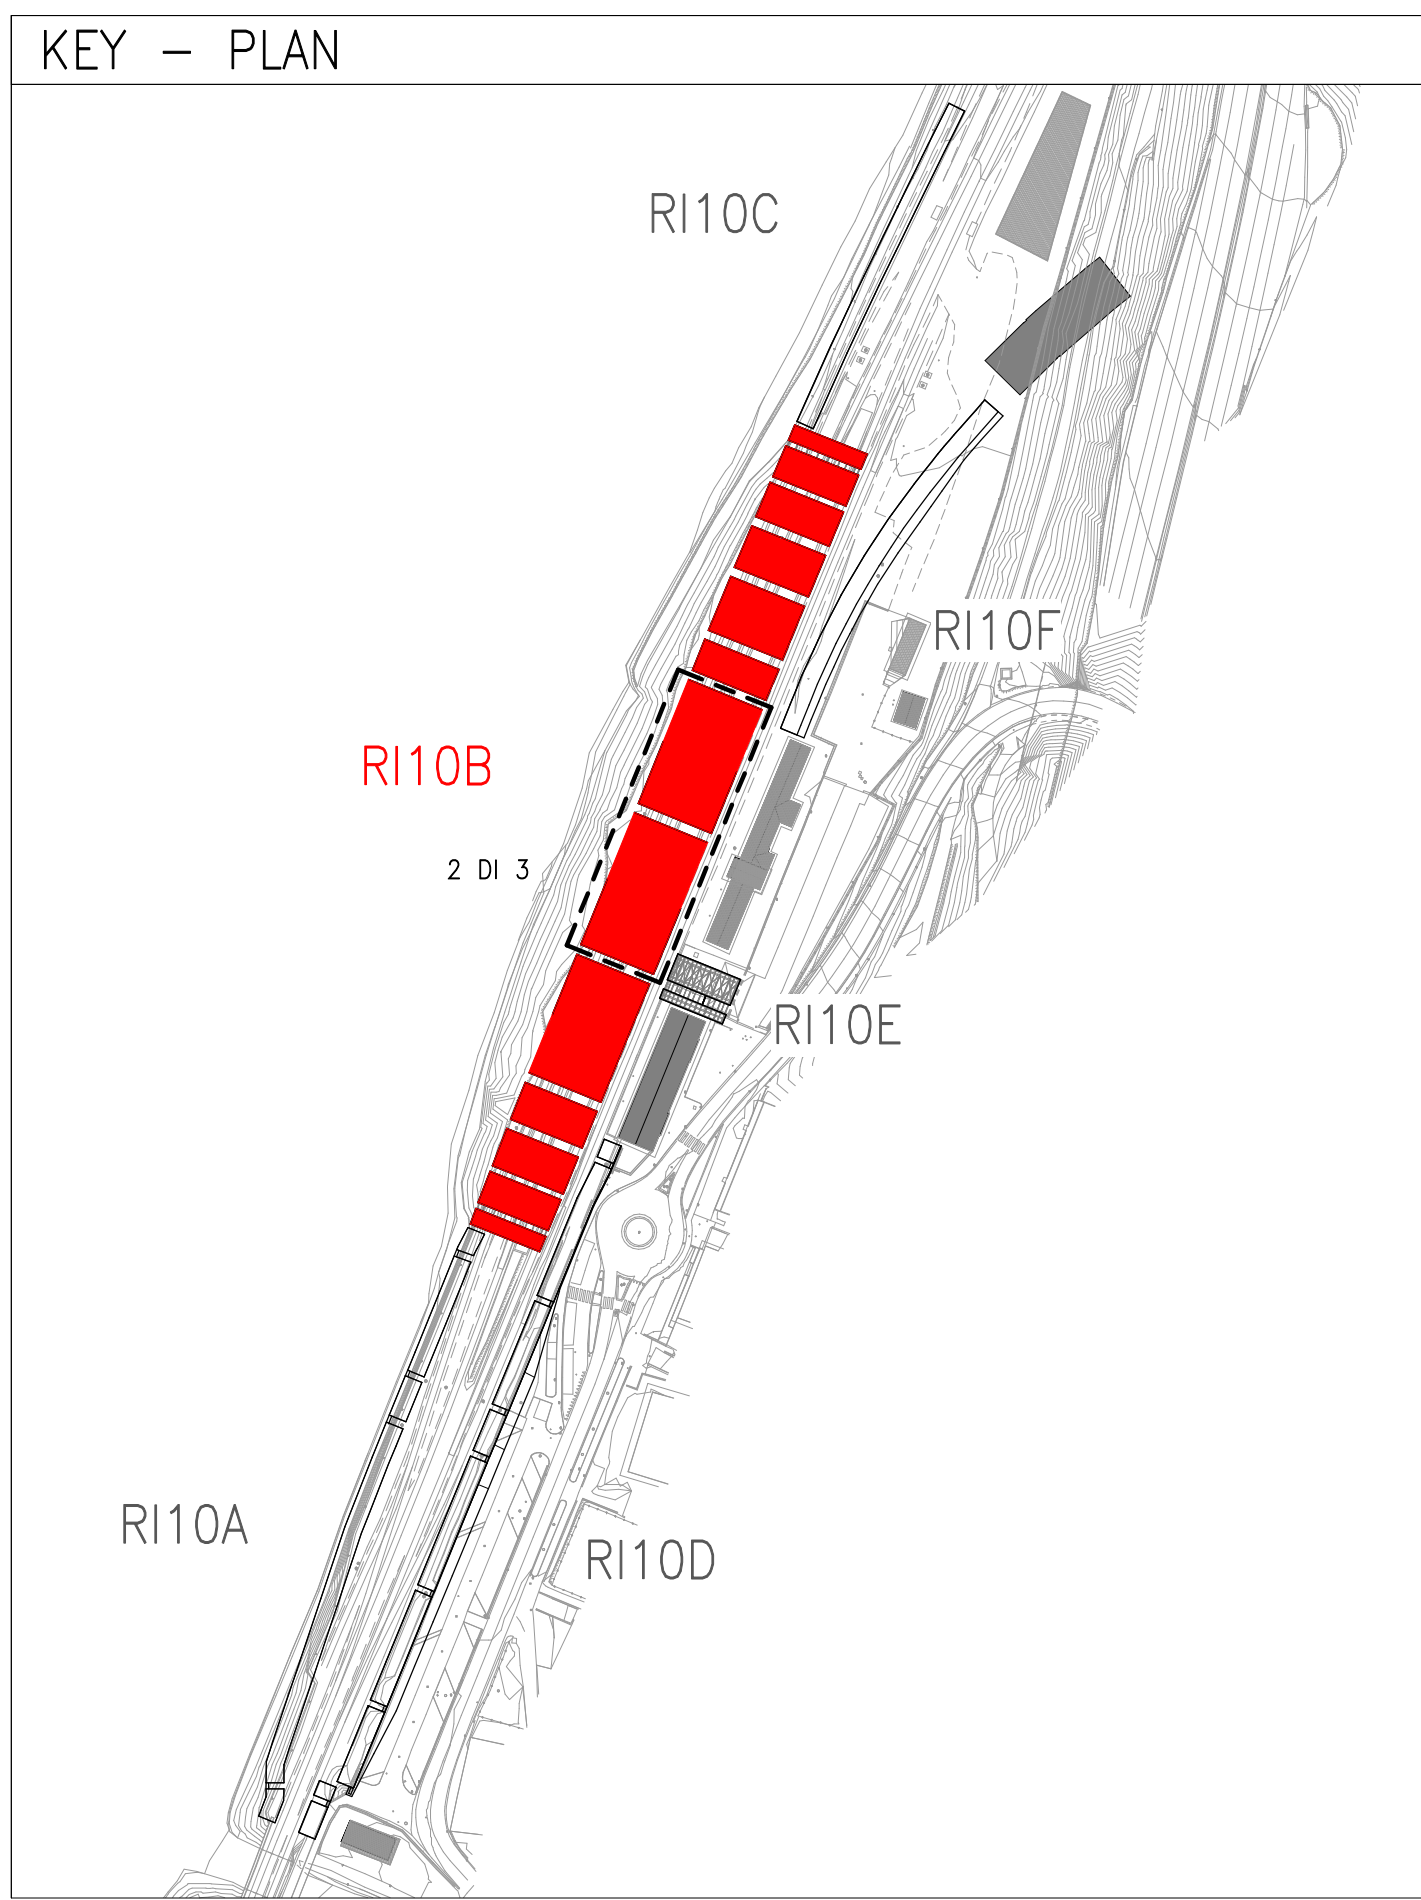

LEGENDA

P.F. - PIANO DEL FERRO  
P.S. - PIANO SCIAVO  
--- BINARI RIVESTITI  
- - - ASSE TRACCIATO  
--- GRIGLIE

PRESCRIZIONI ARMATURE

PRESCRIZIONI RELATIVE ALLE BARRE CORRENTI  
Sovraposizione minima = 50 diametri  
Alle estremità rivoltere le barre (90°)  
PRESCRIZIONI RELATIVE ALLE STAFFE  
La lunghezza del tratto piegato a 135° deve essere ≥ 10 diametri  
PRESCRIZIONI PER IL DIAMETRO DI MANORNO D  
Diametro barra ≤ 16 mm D = 4 diametri  
Diametro barra > 16mm D = 7 diametri

PRESCRIZIONI COPRIFERRO

I ricoprimenti minimi da adottare sono i seguenti (valori riferiti al ferro più esterno)  
Fondazione e Muri di sponda 40 mm  
Strutture in Elevazione 40 mm


RIFERIMENTI

FAS: IB01BEZB8XE5000003--011  
OPERE PROVVISORIE: IB01BEZB8R100001--2  
PENSILINE DI STAZIONE (LATO ISARCO): IB01BEZB8R100001--53 - FONDAZIONI  
IB01BEZB8R100001--53 - CARPENTERIE  
IB01BEZB8R100001--56 - ACCIAIO  
MURO ZONE 1: IB01BEZB8R100001  
MURO ZONE 2: IB01BEZB8R100002  
MURO ZONE 3: IB01BEZB8R100003  
MURO ZONE 4: IB01BEZB8R100004  
MURO ZONE 5: IB01BEZB8R100005  
MURO ZONE 6: IB01BEZB8R100006  
MURO ZONE 7: IB01BEZB8R100007  
MURO ZONE 8: IB01BEZB8R100008  
MURO ZONE 9: IB01BEZB8R100009  
MURO ZONE 10: IB01BEZB8R100010  
MURO ZONE 11: IB01BEZB8R100011  
MURO ZONE 12: IB01BEZB8R100012  
MURO ZONE 13: IB01BEZB8R100013  
MURO ZONE 14: IB01BEZB8R100014  
MURO ZONE 15: IB01BEZB8R100015  
MURO ZONE 16: IB01BEZB8R100016  
MURO ZONE 17: IB01BEZB8R100017  
MURO ZONE 18: IB01BEZB8R100018  
MURO ZONE 19: IB01BEZB8R100019  
MURO ZONE 20: IB01BEZB8R100020


INCIDENZE ARMATURE

SETTO: 60kg/mc  
FONDAZIONE CONTINUA: 60kg/mc  
FONDAZIONE MURO DI SPONDA: 100kg/mc  
MURO DI SPONDA: 60kg/mc

SEZIONE C-C  
SCALA 1 : 50

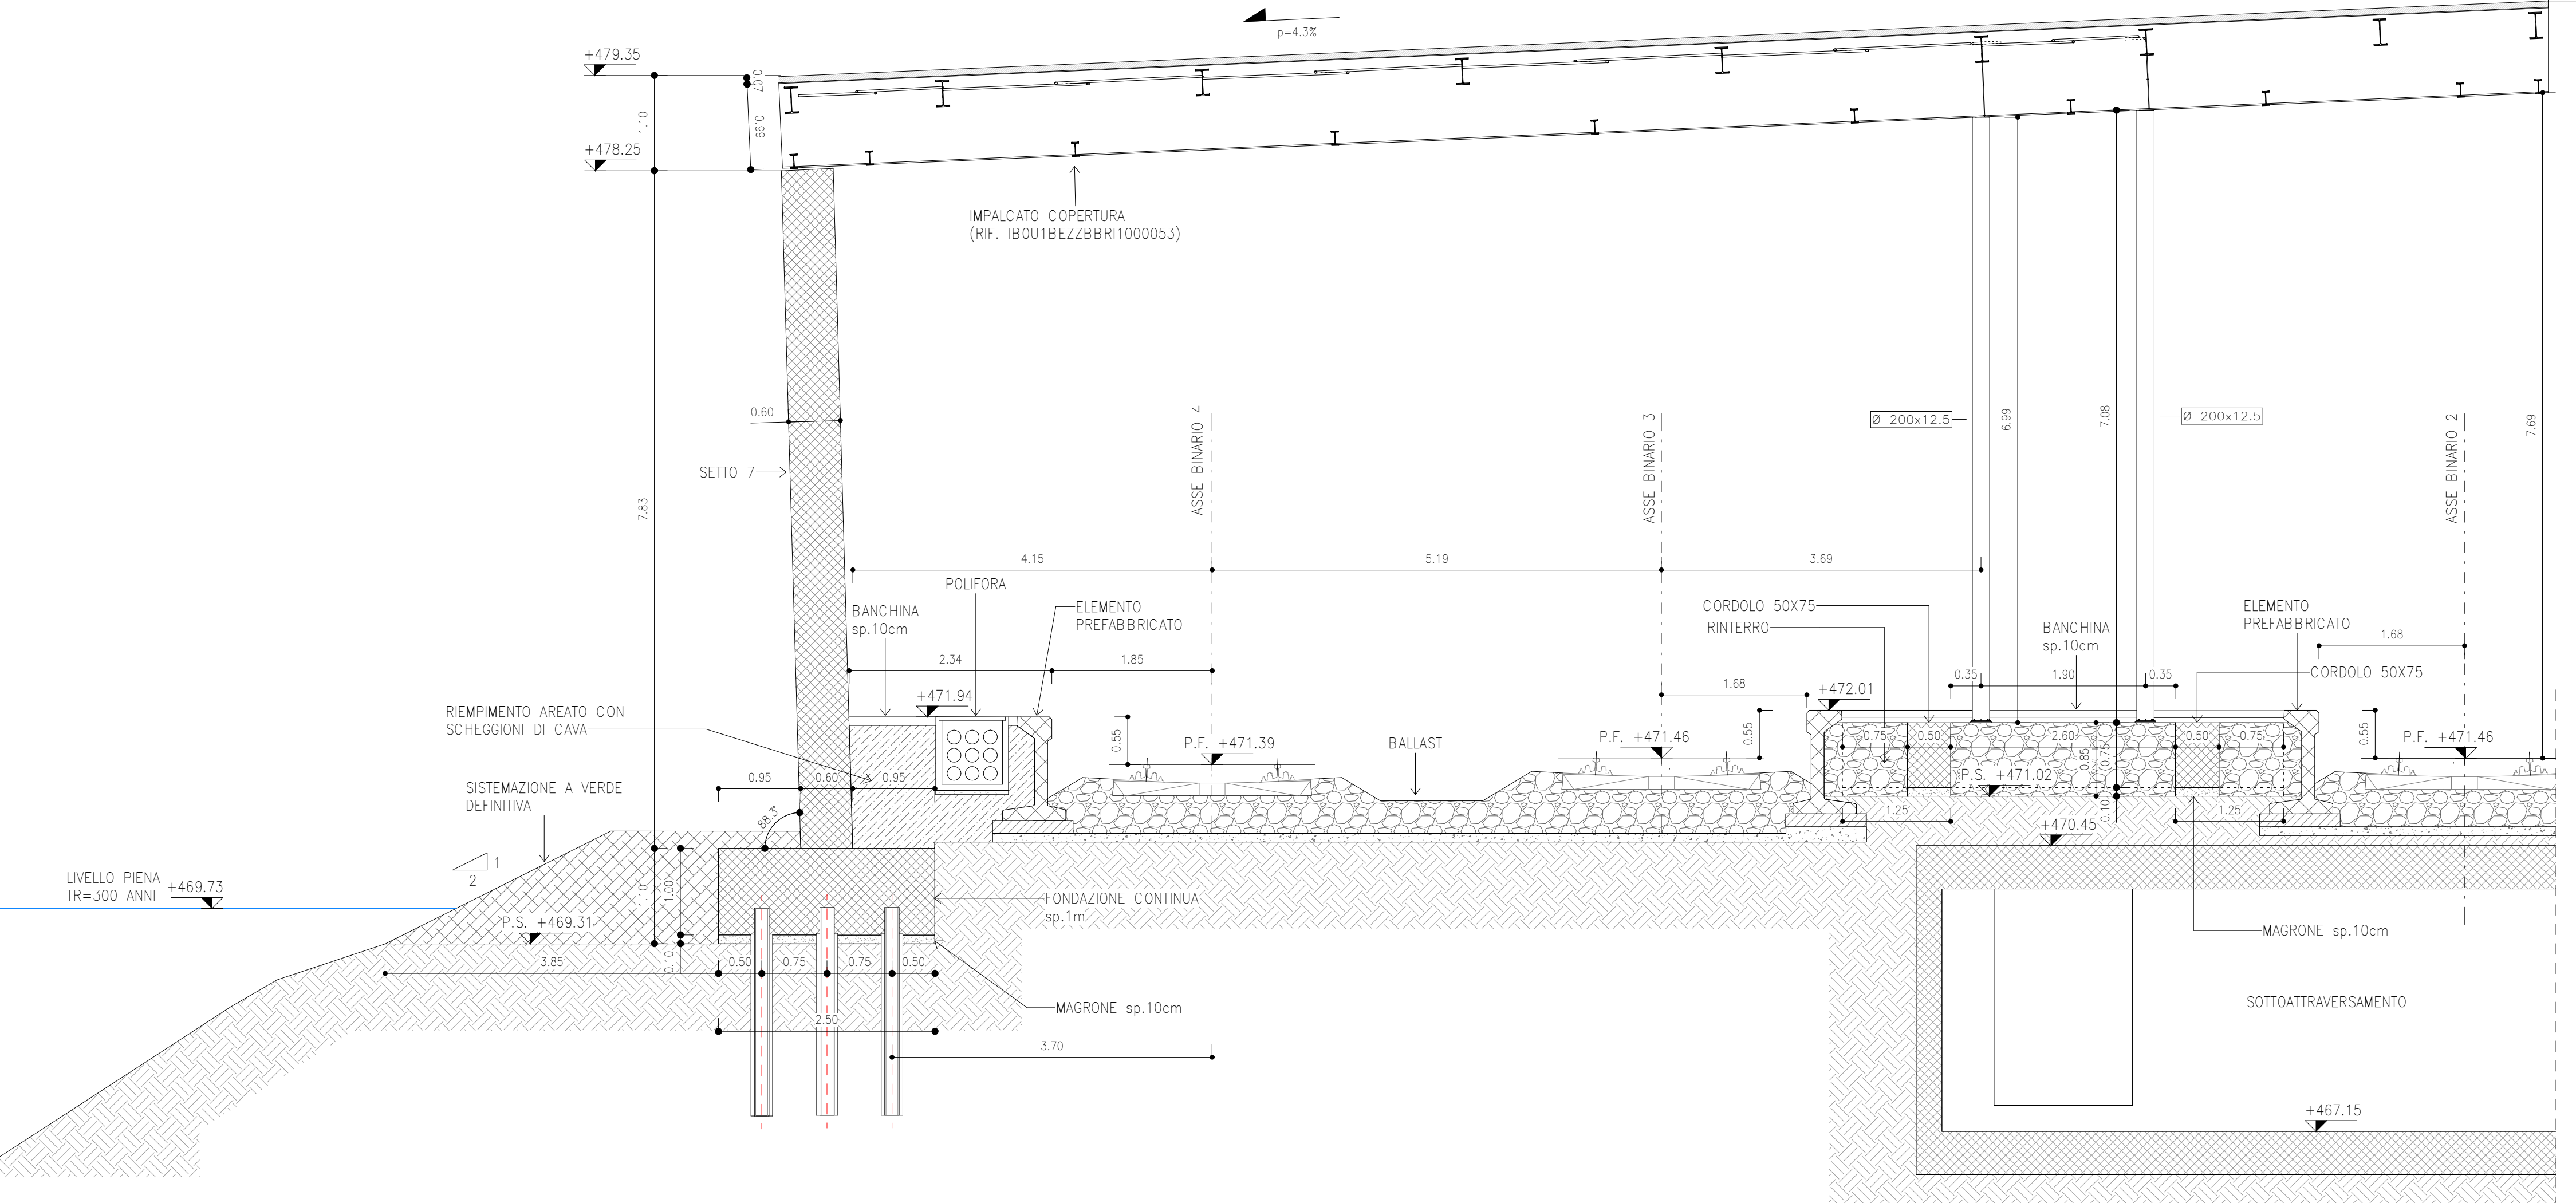

SEZIONE D-D  
SCALA 1 : 50

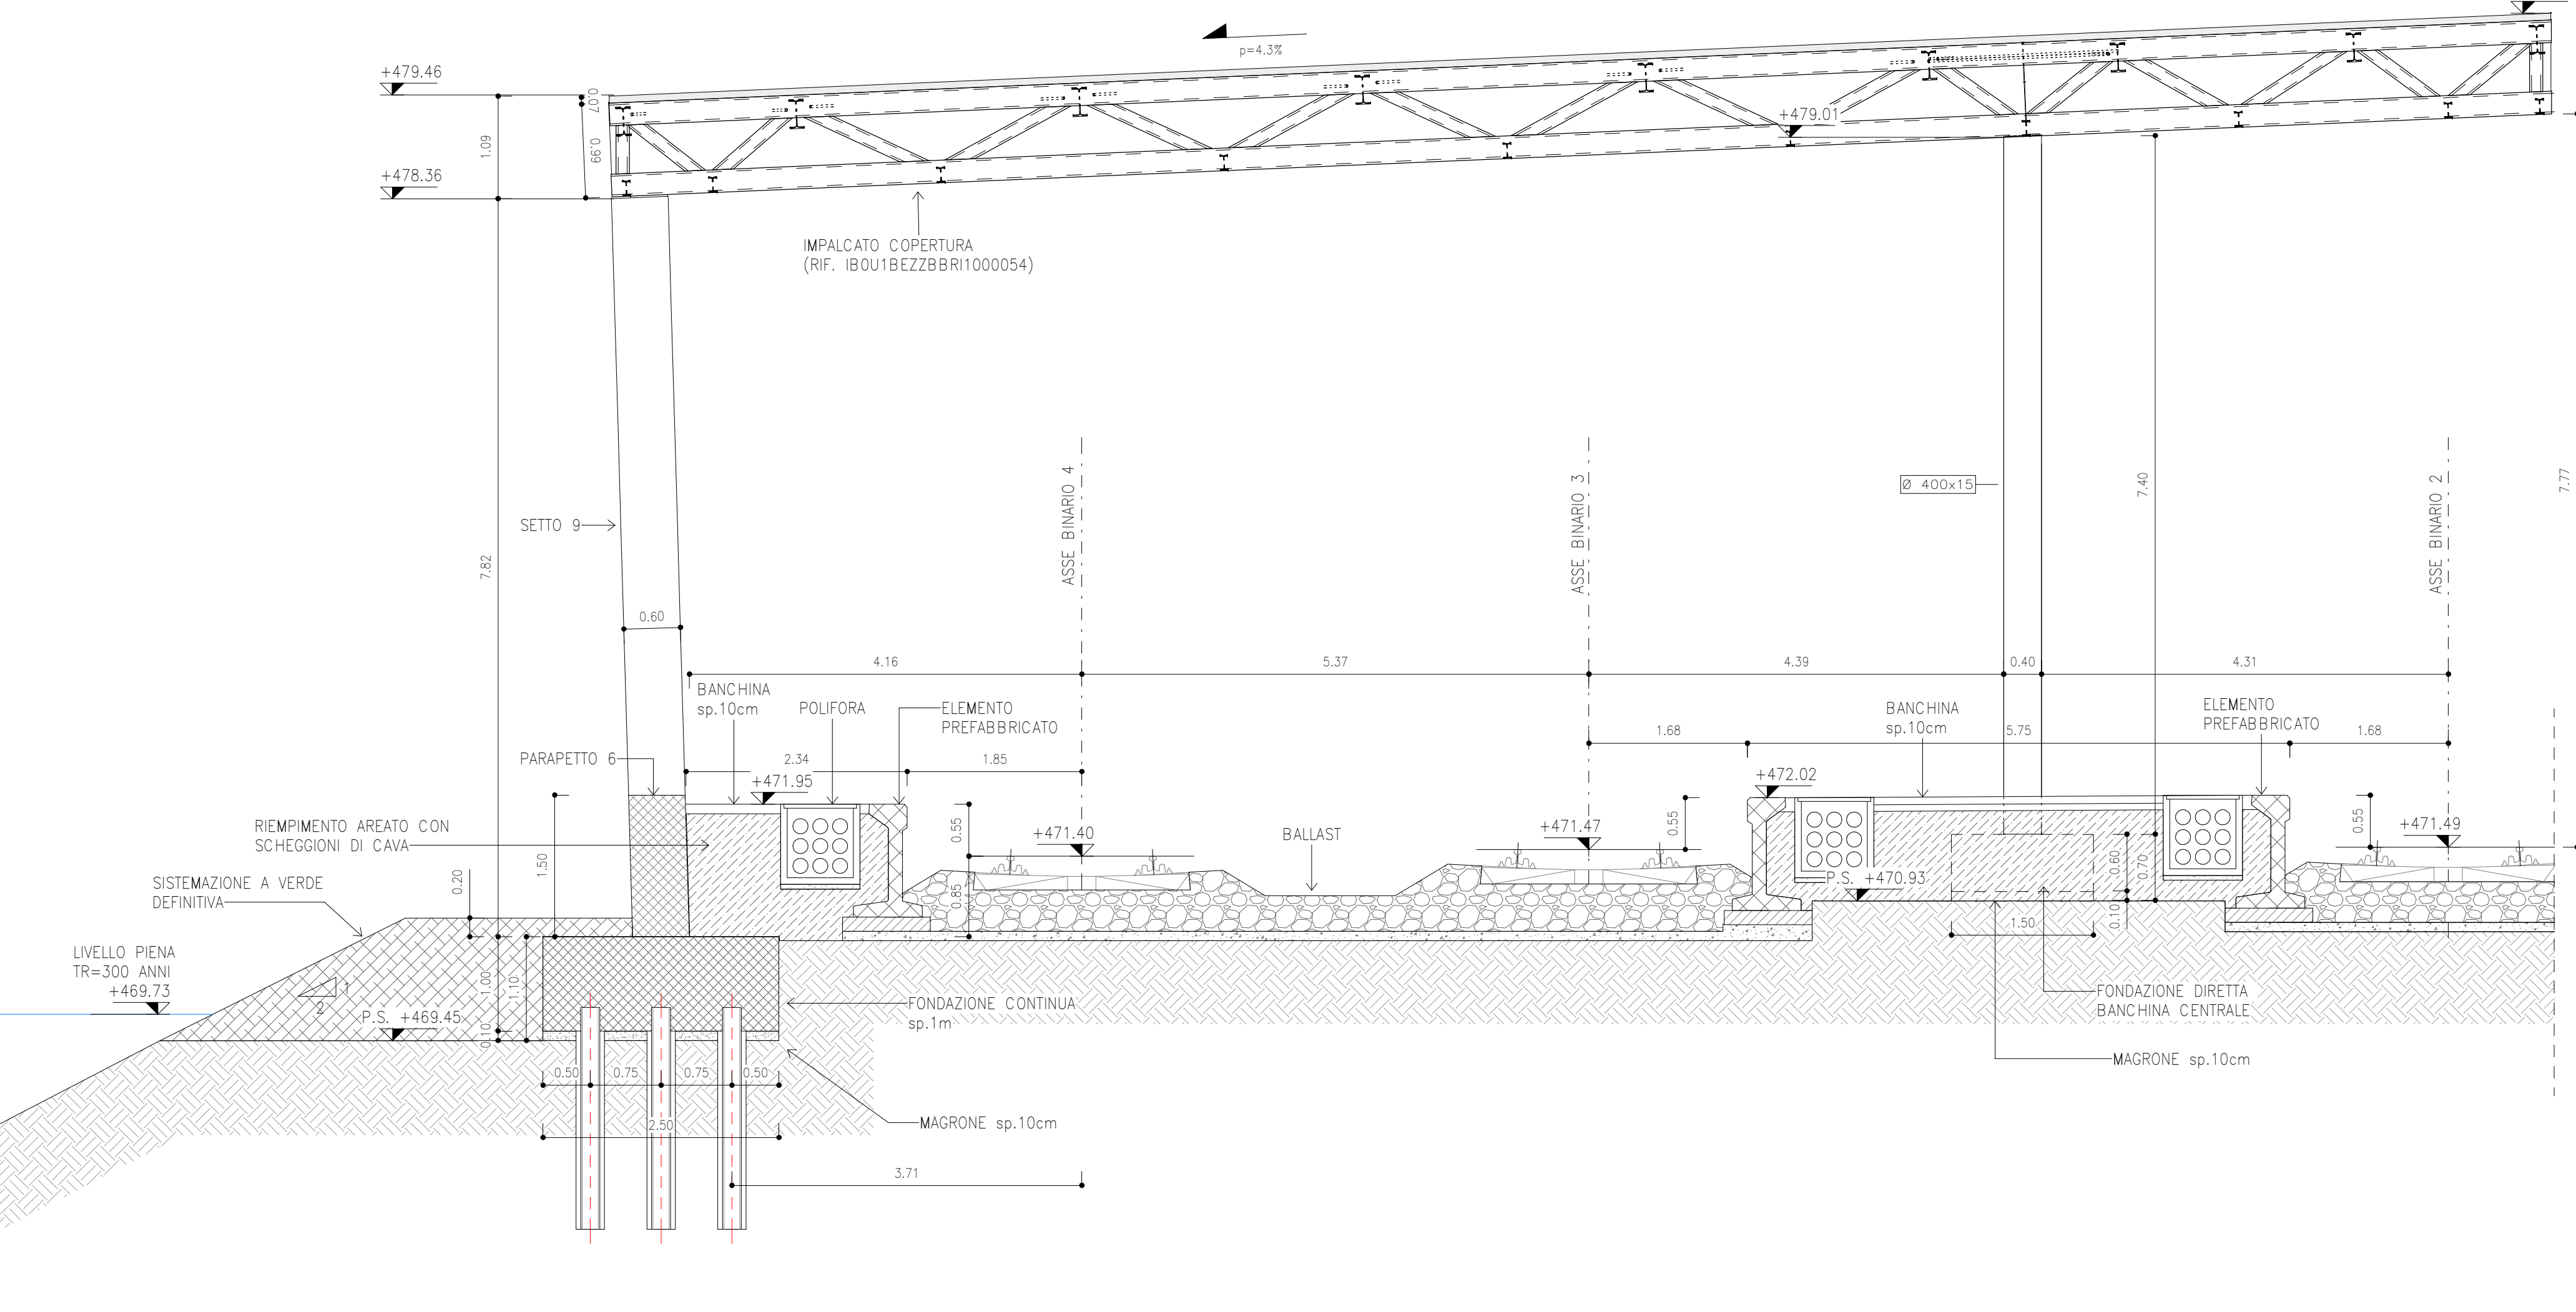

COMMITTENTE: **RFI** RETE FERROVIARIA ITALIANA GRUPPO FERROVIE DELLO STATO ITALIANE

DIREZIONE LAVORI: **ITALFERR** GRUPPO FERROVIE DELLO STATO ITALIANE

APPALTATORE: **CONSORZIO DOLOMITI**

PROGETTAZIONE: **SWS**

MANDANTI: **PINI**, **GDP**, **GEOMIN**, **ALFA**, **SISI**

IL DIRETTORE DELLA PROGETTAZIONE: **PIRELLA GÖTTSCHE LOWE**

PROGETTO ESECUTIVO

PROGETTAZIONE ESECUTIVA ED ESECUZIONE DEI LAVORI DI REALIZZAZIONE DEL LOTTO 1 DEL QUADRUPPIAMENTO DELLA LINEA FERROVIARIA FORTEZZA - VERONA TRATTA "FORTEZZA - PONTE GARDENA"

DISEGNO

11 - OPERE CIVILI  
C2-INTERVENTI DI INSERIMENTO PAESAGGISTICO INFRASTRUTTURA A PONTE GARDENA STRUTTURALI - Nuova copertura stazione  
Pensiline di stazione - Carpenterie in acciaio e c.a. - lav. 2

APPALTATORE: **CONSORZIO DOLOMITI**

SCALA: varie

COMMESSA	LOTTO	FASE	ENTE	TIPO DOC	OPERAZIONE	DISCIPLINA	PROGR.	REV.
IB01	1	B	E	Z	B	Z	R	1
0	5	2	0	0	0	0	5	2
								C

Rev.	Descrizione	Redatto	Data	Verificato	Data	Approvato	Data	Autore	Data
A	Emissione	P. Calcinotto	17/01/2022	L. Piana	18/01/2022	D. Buttafava	18/01/2022	D. Buttafava	18/01/2022
B	Emissione a seguito di indicazioni Commissione Emissione e seguito	P. Calcinotto	18/01/2022	L. Piana	18/01/2022	D. Buttafava	20/01/2022	D. Buttafava	20/01/2022
C	Interlocuzioni e istruttoria	P. Calcinotto	13/03/2022	L. Piana	14/03/2022	D. Buttafava	15/03/2022	D. Buttafava	15/03/2022

File: IB01BEZB8R100005C.dwg In Elab. x