


V. 8 b. D	
X	239171.071
Y	924596.390
Q	1.744405
T	144.75014
R	5010.500
V	150
Rp	30.000
M	0.007
P	0.001000

V. 9 b. D	
X	238603.231
Y	924506.399
Q	1.918170
T	343.97492
R	4000.000
V	150
Rp	40.000
M	0.017
P	0.001000

V. 9 b. N	
X	238617.123
Y	924601.373
Q	-1.744405
T	343.97492
R	5017.000
V	150
Rp	30.000
M	0.007
P	0.001000

V. 10 b. N	
X	238610.666
Y	925062.885
Q	-1.955456
T	341.974609
R	5000.000
V	150
Rp	30.000
M	0.007
P	0.001000

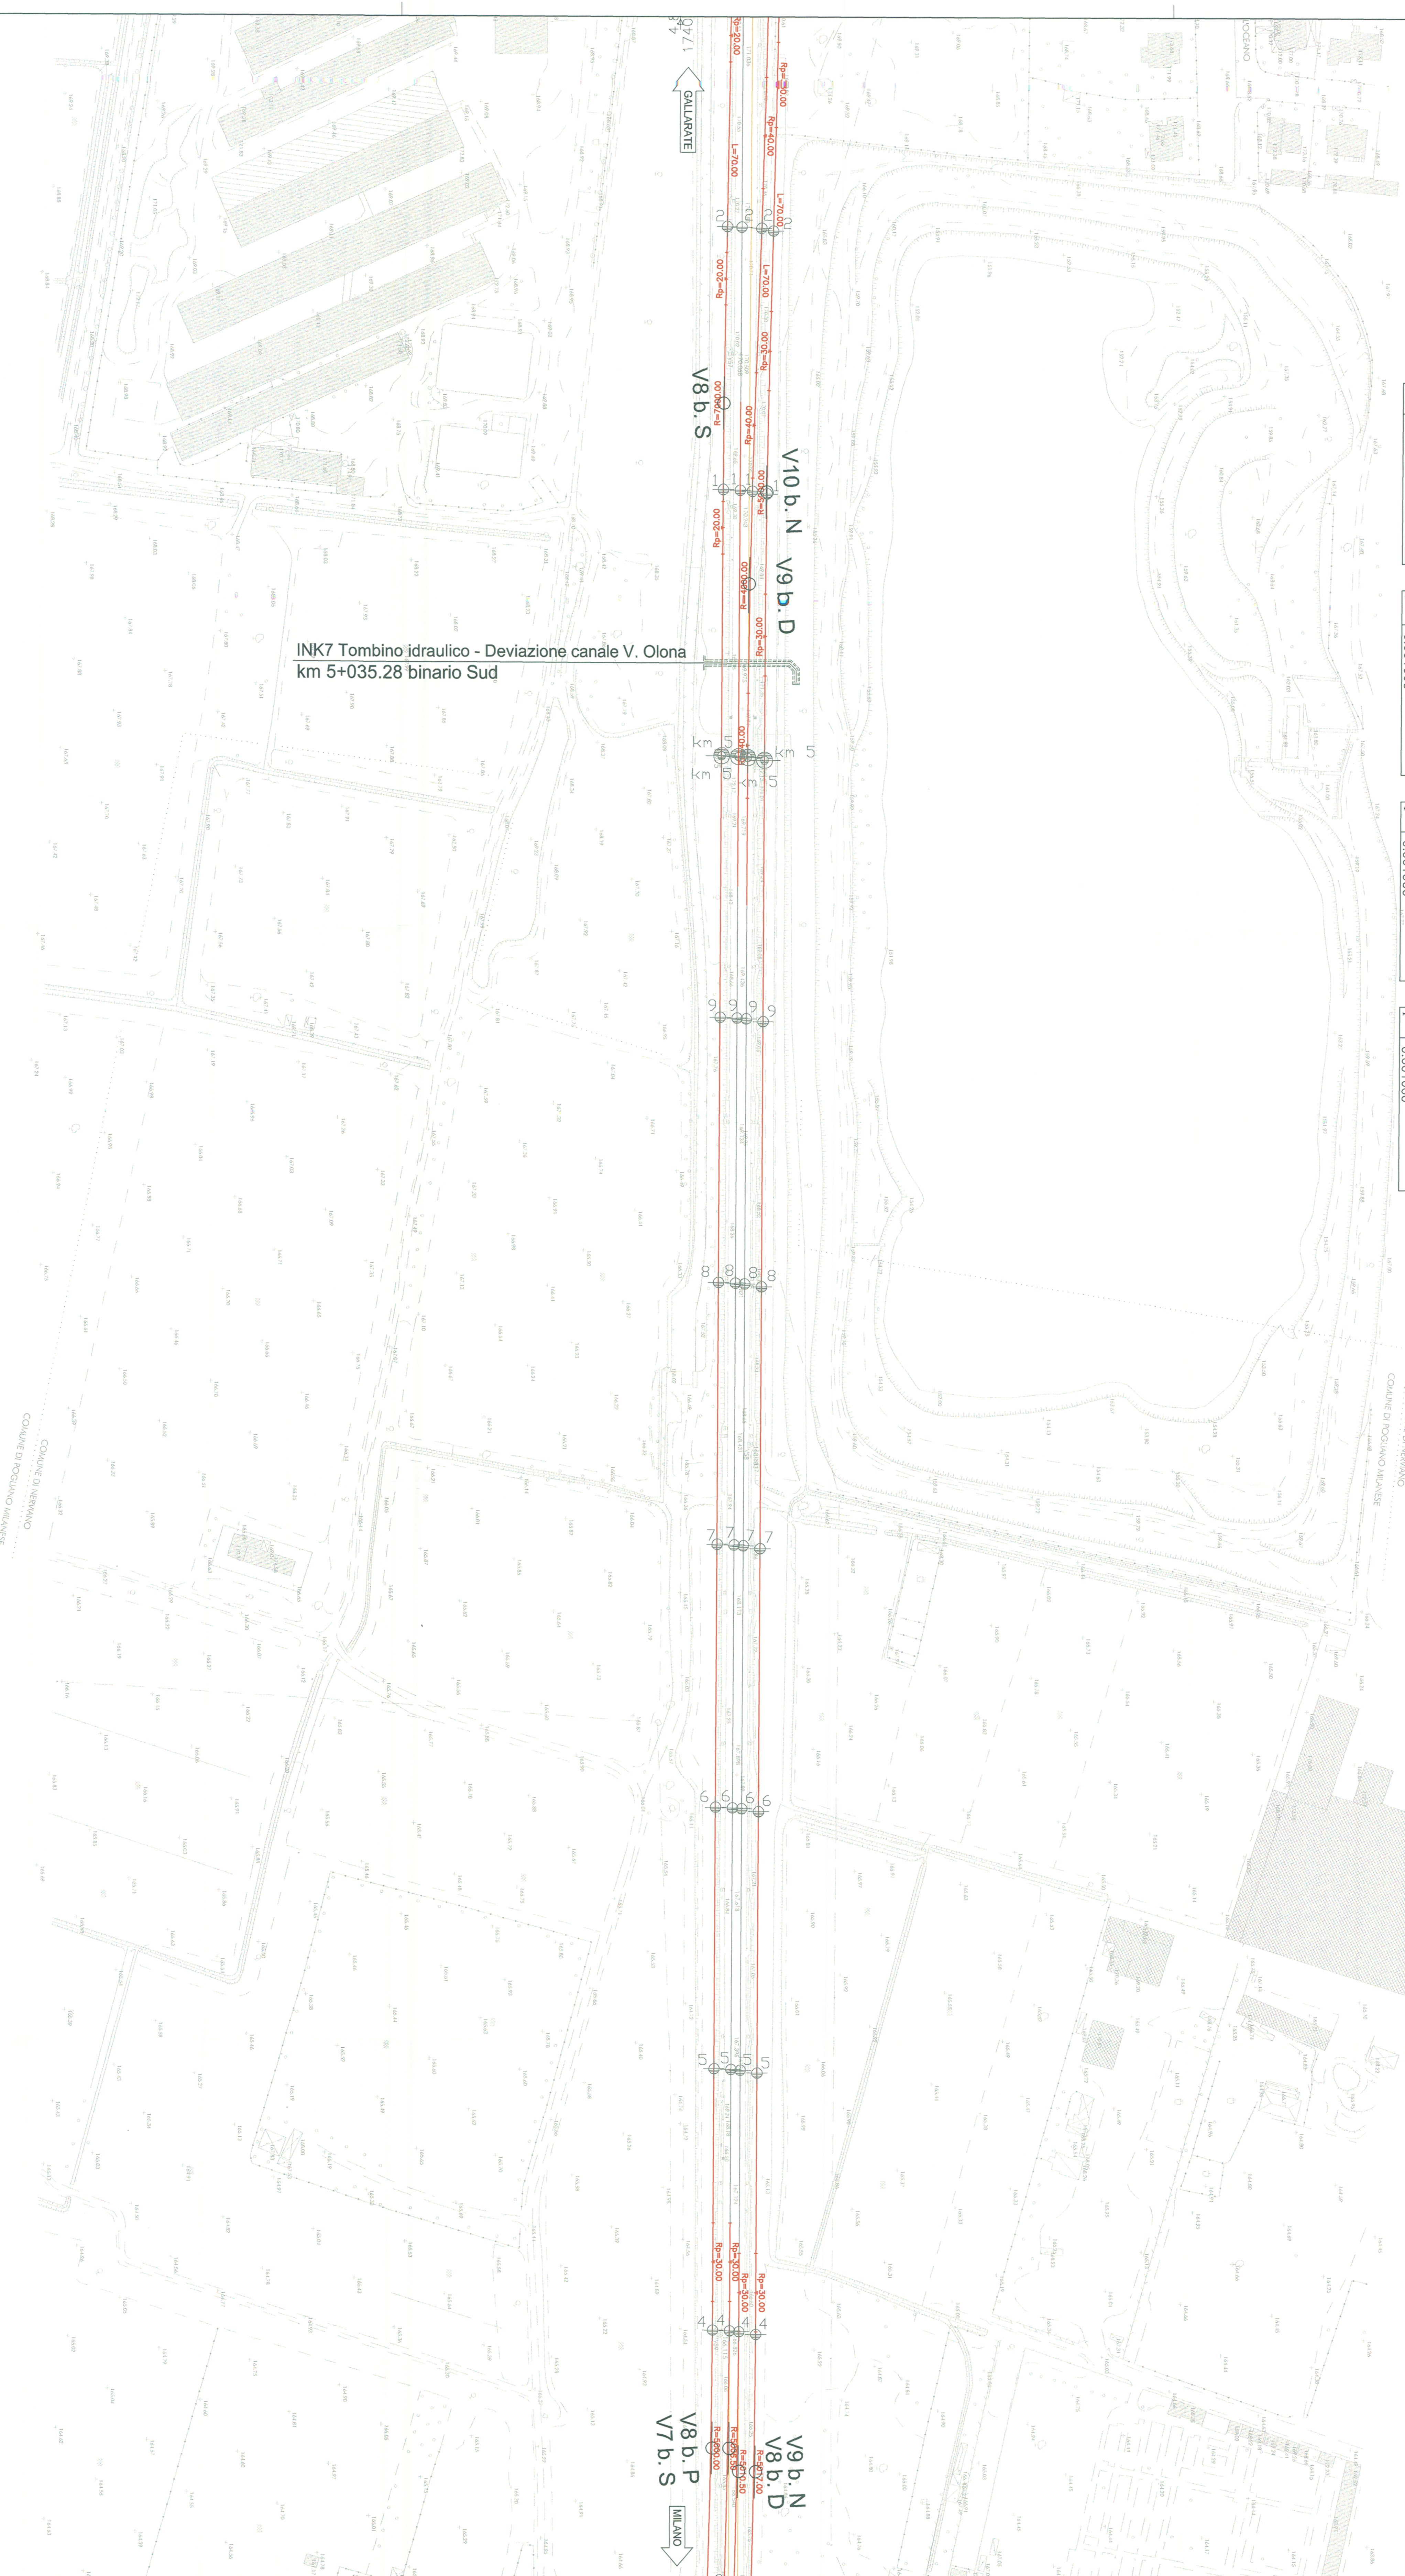


V. 8 b. P	
X	239161.907
Y	924598.895
Q	1.744405
T	343.97492
R	5000.500
V	150
Rp	30.000
M	0.007
P	0.001000

V. 7 b. S	
X	239157.852
Y	925070.470
Q	0.961598
T	342.836167
R	7000.000
V	150
Rp	30.000
M	0.002
P	0.001000

V. 8 b. S	
X	238642.844
Y	925070.470
Q	0.961598
T	342.836167
R	7000.000
V	150
Rp	20.000
M	0.002
P	0.001000

LEGENDA

- Binario costruito
- Binario demolito

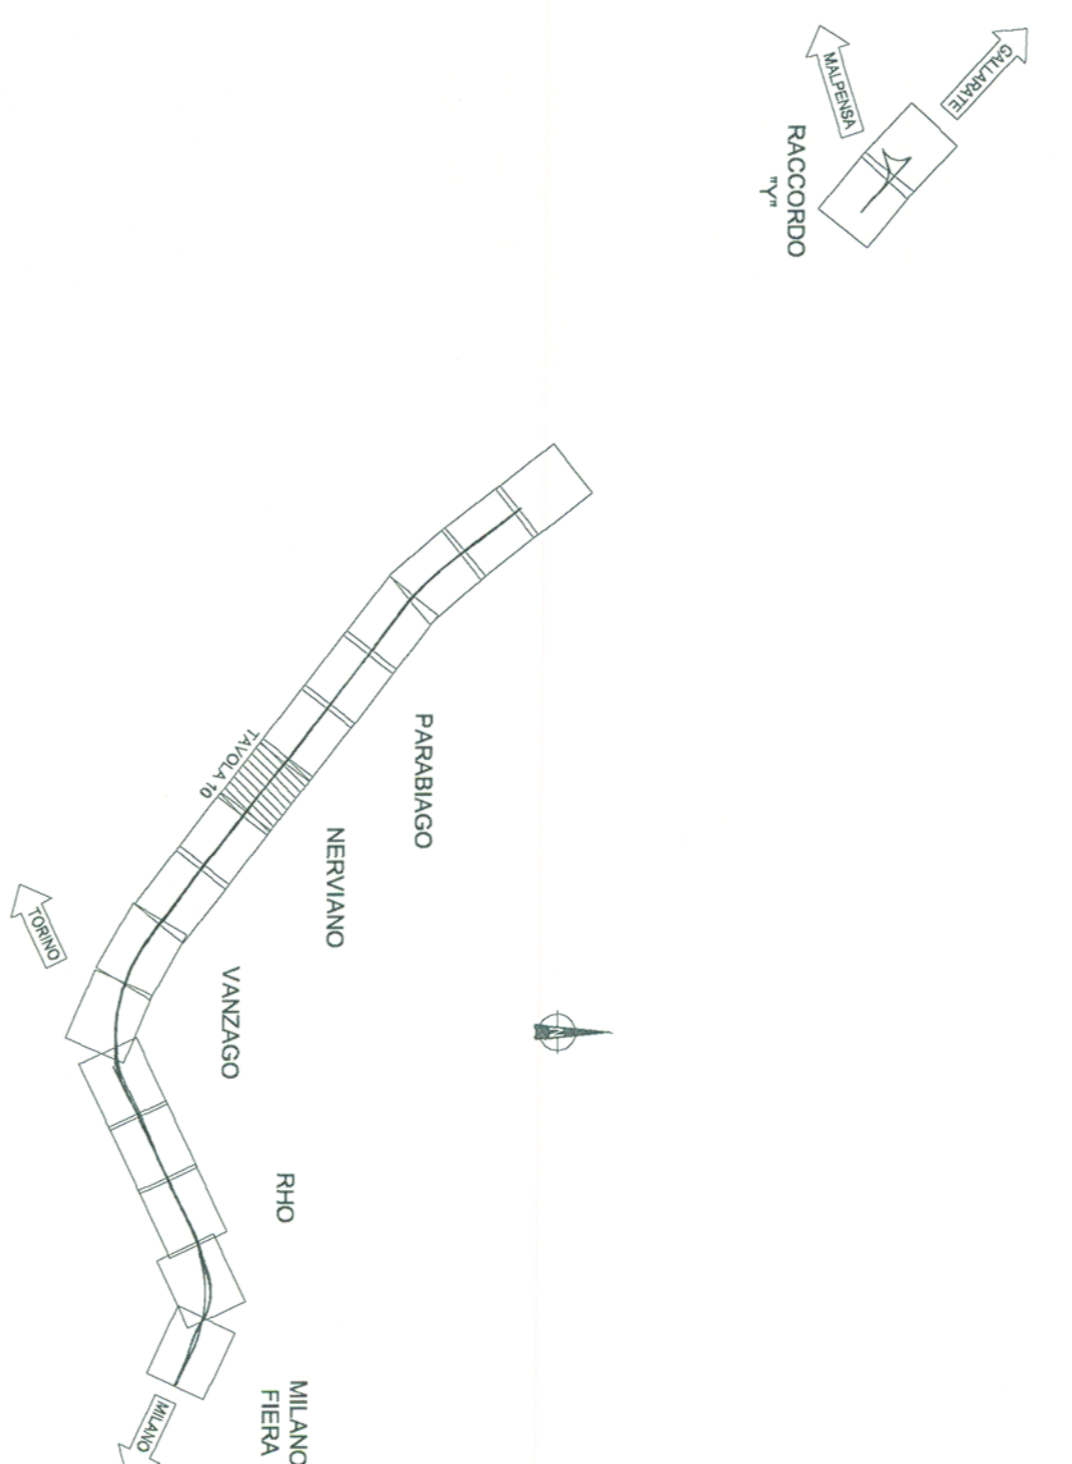

COMITENTE:
SRF Gruppo Ferrovie dello Stato

PROGETTAZIONE:
ITALFERRA Gruppo Ferrovie dello Stato

INFRASTRUTTURE FERROVIARIE STRATEGICHE DEFINITE
DALLA LEGGE OBBIETTIVO N. 443/01

DIREZIONE TECNICA - CENTRO DI PRODUZIONE MILANO
PROGETTO DEFINITIVO PER APPALTO INTEGRATO
POTENZIAMENTO DELLA LINEA RHO-ARONA, TRATTA RHO-GALLARATE
QUADRIPLICAMENTO RHO-PARABIANCO E RACCORDO Y
TRACCIATO FERROVIARIO
 Planimetria di progetto - Tav. 10/34

COMMESSA LOTTO FASE ENTE TIPO DOC OPERAZIONE/PIANA PROG. REV.
MD1 12 D 26 F7 I F0001 010 A

SCALE: **1 : 1000**

Rev.	Descrizione	Realizzato	Data	Verificata	Data	Approvata	Data	Autorezzata	Data
A	Emissione Esecutiva	20/03/08	20/03/08	20/03/08	20/03/08				

FILE: MD1\IC08P\PRODOTTO\10/34.dwg