

V. 14 b. D	
X	23695.486
Y	926500.761
d	1.261914
l1	340.046928
l2	3000.000
R	5000.000
T	49.164
SV	65.225
RP	50.000
M	0.007
H	0.001000
P	0.001000

V. 15 b. N	
X	23693.035
Y	926459.146
d	1.759250
l1	340.046928
l2	3000.000
R	5000.000
T	68.305
SV	106.600
RP	50.000
M	0.007
H	0.001000
P	0.001000


V. COM. P/D	
X	236753.108
Y	926459.827
d	0.6611729
l1	340.046928
l2	2500.000
R	2500.000
T	12.982
SV	65.964
RP	0.000
M	0.000
H	0.000
P	0.000000

V. 10 b. P	
X	23684.332
Y	926554.372
d	2.567599
l1	340.046928
l2	3000.000
R	5000.000
T	60.978
SV	71.937
RP	50.000
M	0.035
H	60
P	0.001200

V. 11 b. P	
X	23654.432
Y	926554.372
d	2.567599
l1	340.046928
l2	3000.000
R	5000.000
T	57.573
SV	65.137
RP	50.000
M	0.035
H	50
P	0.001250

V. 13 b. S	
X	23671.913
Y	926459.827
d	2.567599
l1	340.046928
l2	3000.000
R	5000.000
T	61.059
SV	72.100
RP	50.000
M	0.034
H	60
P	0.001200


V. 14 b. S	
X	23666.197
Y	926459.827
d	2.561836
l1	340.046928
l2	3000.000
R	5000.000
T	62.850
SV	74.747
RP	50.000
M	0.034
H	50
P	0.001000

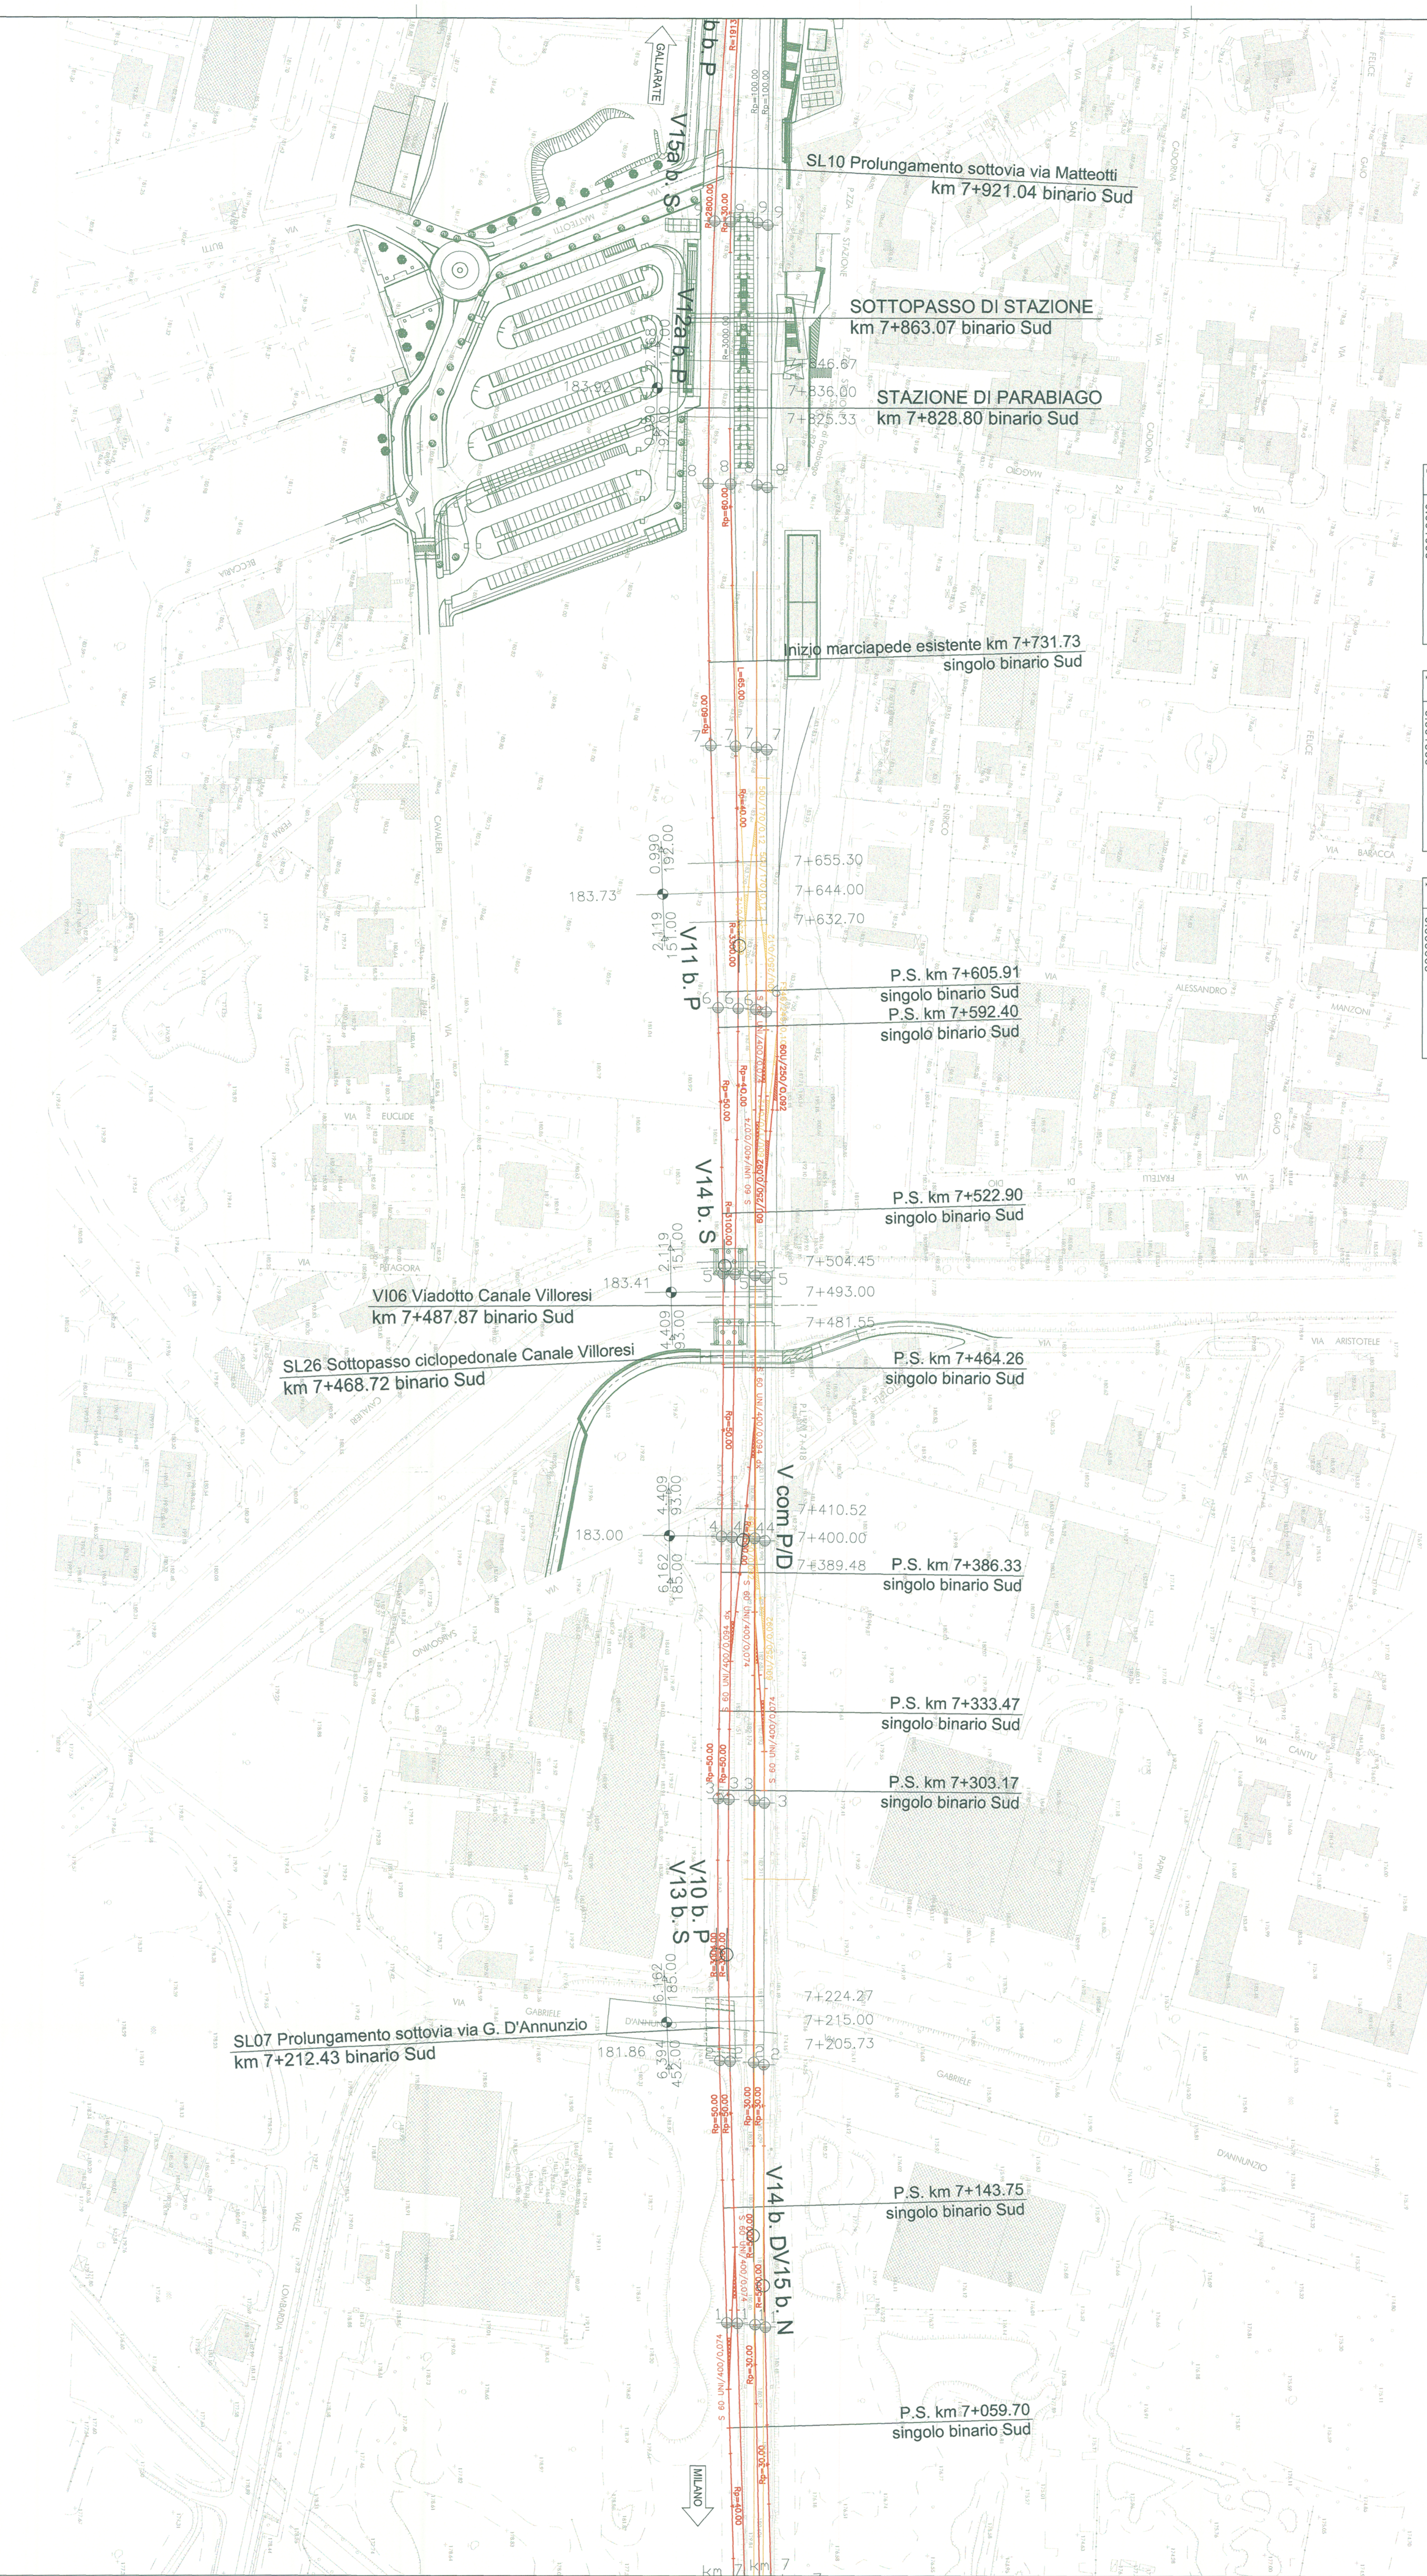

**LEGENDA**

— Binario costruito

— Binario demolito

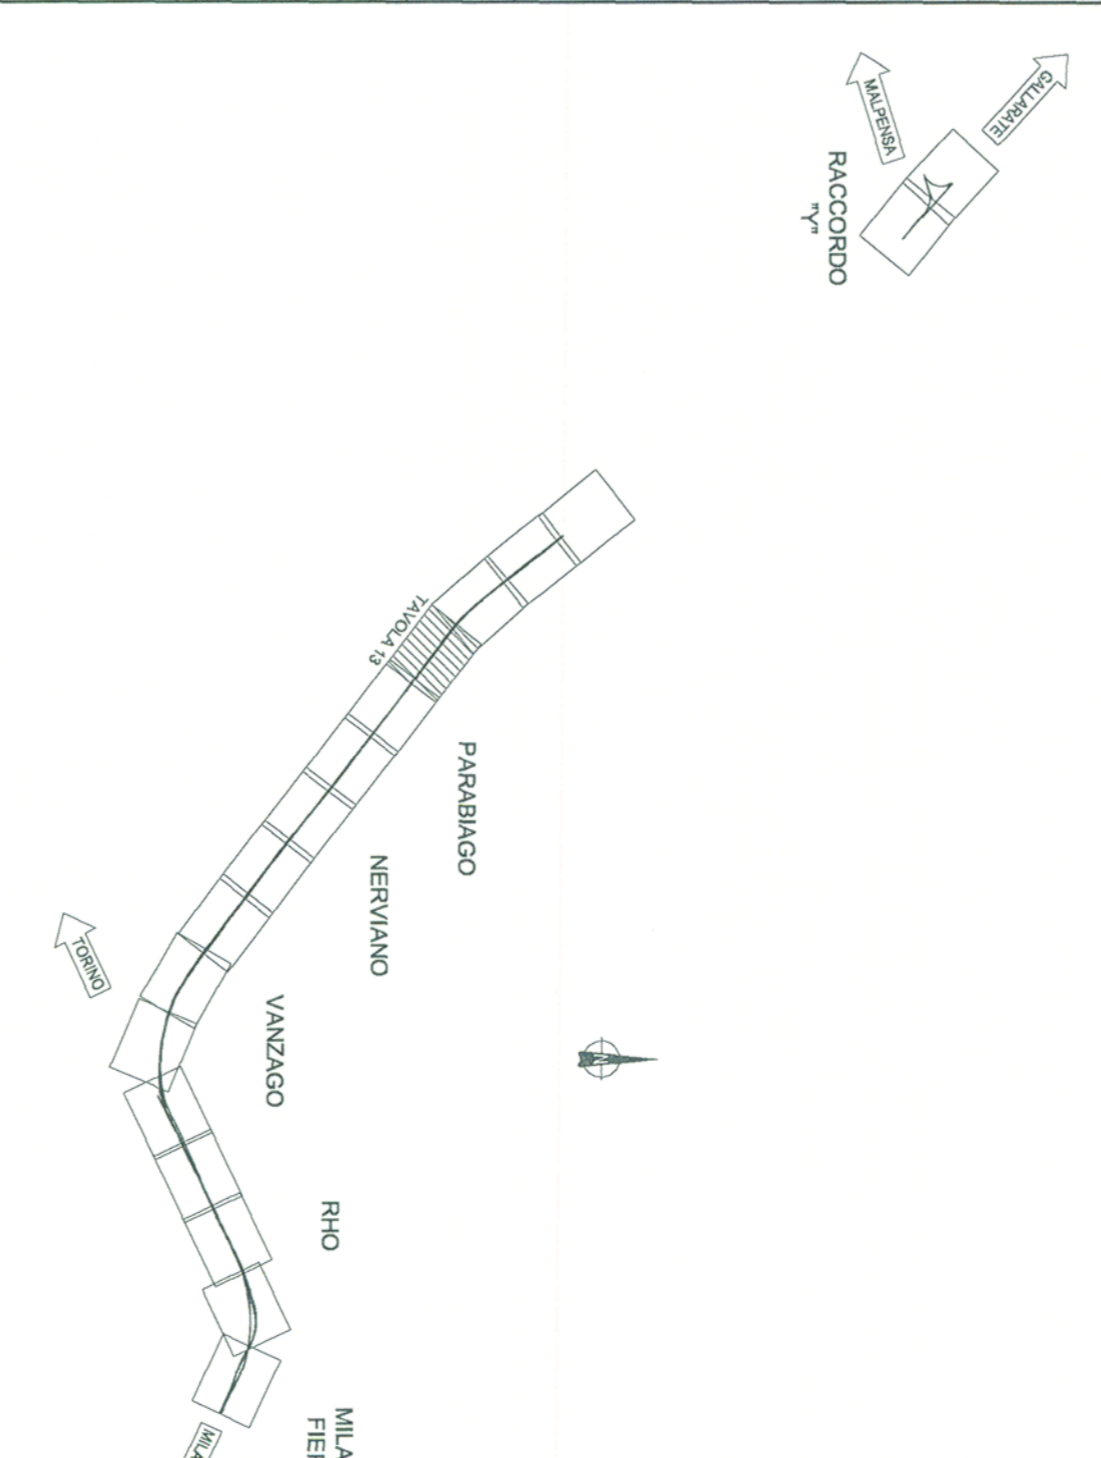

**COMITENTE:**  
**SRFI** *Società Ferrovie Italiane*  
 GRUPPO FERROVIE DELLO STATO

**PROGETTAZIONE:**  
**ITALFERRA** *Società Ferrovie dello Stato*

**INFRASTRUTTURE FERROVIARIE STRATEGICHE DEFINITE  
 DALLA LEGGE OBBIETTIVO N. 449/01**

**DIREZIONE TECNICA - CENTRO DI PRODUZIONE MILANO  
 PROGETTO DEFINITIVO PER APPALTO INTEGRATO  
 POTENZIAMENTO DELLA LINEA RHO-ARONA, TRATTA RHO-GALLARATE  
 QUADROPULCIMENTO RHO-PARABIAGO E RACCORDO Y**

**TRACCIATO FERROVIARIO**  
 Planimetria di progetto - Tav 13/34

SCALA: **1 : 1000**

COMMESSA LOTTO FARE ENTE TIPO DOC OPERAZIONE/PROG. PROJ. REV.  
**MD1 | 12 | D | 26 | P7 | I F0001 | 013 | B**

Rev.	Descrizione	Redatto	Verificato	Data	Approvato	Data	Autorizzato	Data
A	Emissione Esecutiva	Armani	2010/01	2010/01				
B	Ricostruzione Computazionale	Armani	2010/01	2010/01				
B	Verifica	Armani	2010/01	2010/01				

Rev. 1/1109