
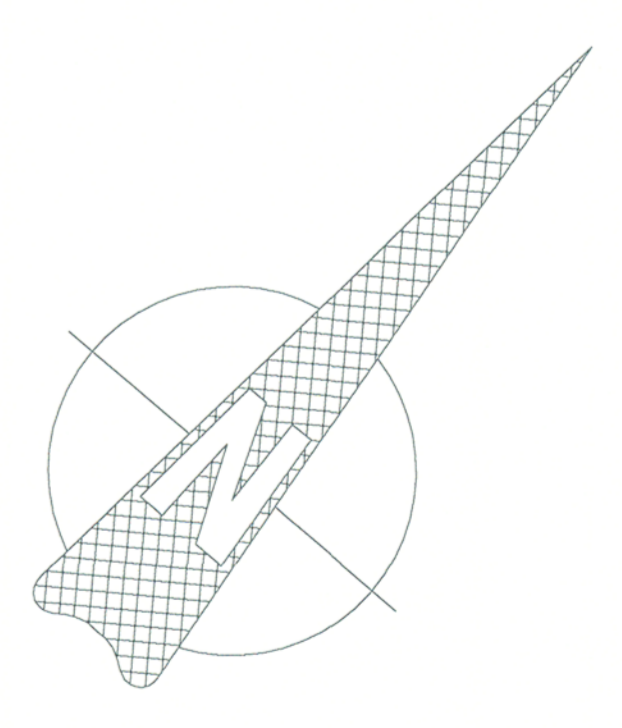


V. 15 b. D	
X	2361.60282
Y	926824.809
Z	14.424745
Q	357.485385
V. 15a b. D	
R	1669.00
RPI	100.000
RPP	40.000
SV	756.288
TI	100
PI	0.001000
P2	0.001000
V. 15b b. D	
R	2534.00
RPI	60.000
RPP	60.000
SV	153.748
TI	60
PI	0.001000
P2	0.001000



V. 15 b. S	
X	2361.91893
Y	926824.806
Z	15.7498395
Q	140.072680
V. 15a b. S	
R	2800.000
RPI	60.000
RPP	20.000
SV	150
TI	60
PI	0.001000
P2	0.001000
V. 15b b. S	
R	2504.000
RPI	70.000
RPP	70.000
SV	262.830
TI	70
PI	0.000500
P2	0.001000

V. 12 b. P	
X	2361.92228
Y	926824.728
Z	16.997173
Q	140.63272
V. 12a b. P	
R	3000.000
RPI	50.000
RPP	50.000
SV	67.080
TI	150
PI	0.001000
P2	0.001000
V. 12b b. P	
R	1913.240
RPI	30.000
RPP	20.000
SV	150
TI	90
PI	0.001000
P2	0.001000
V. 12c b. P	
R	2500.000
RPI	30.000
RPP	30.000
SV	344.2242
TI	70
PI	0.001000
P2	0.001000

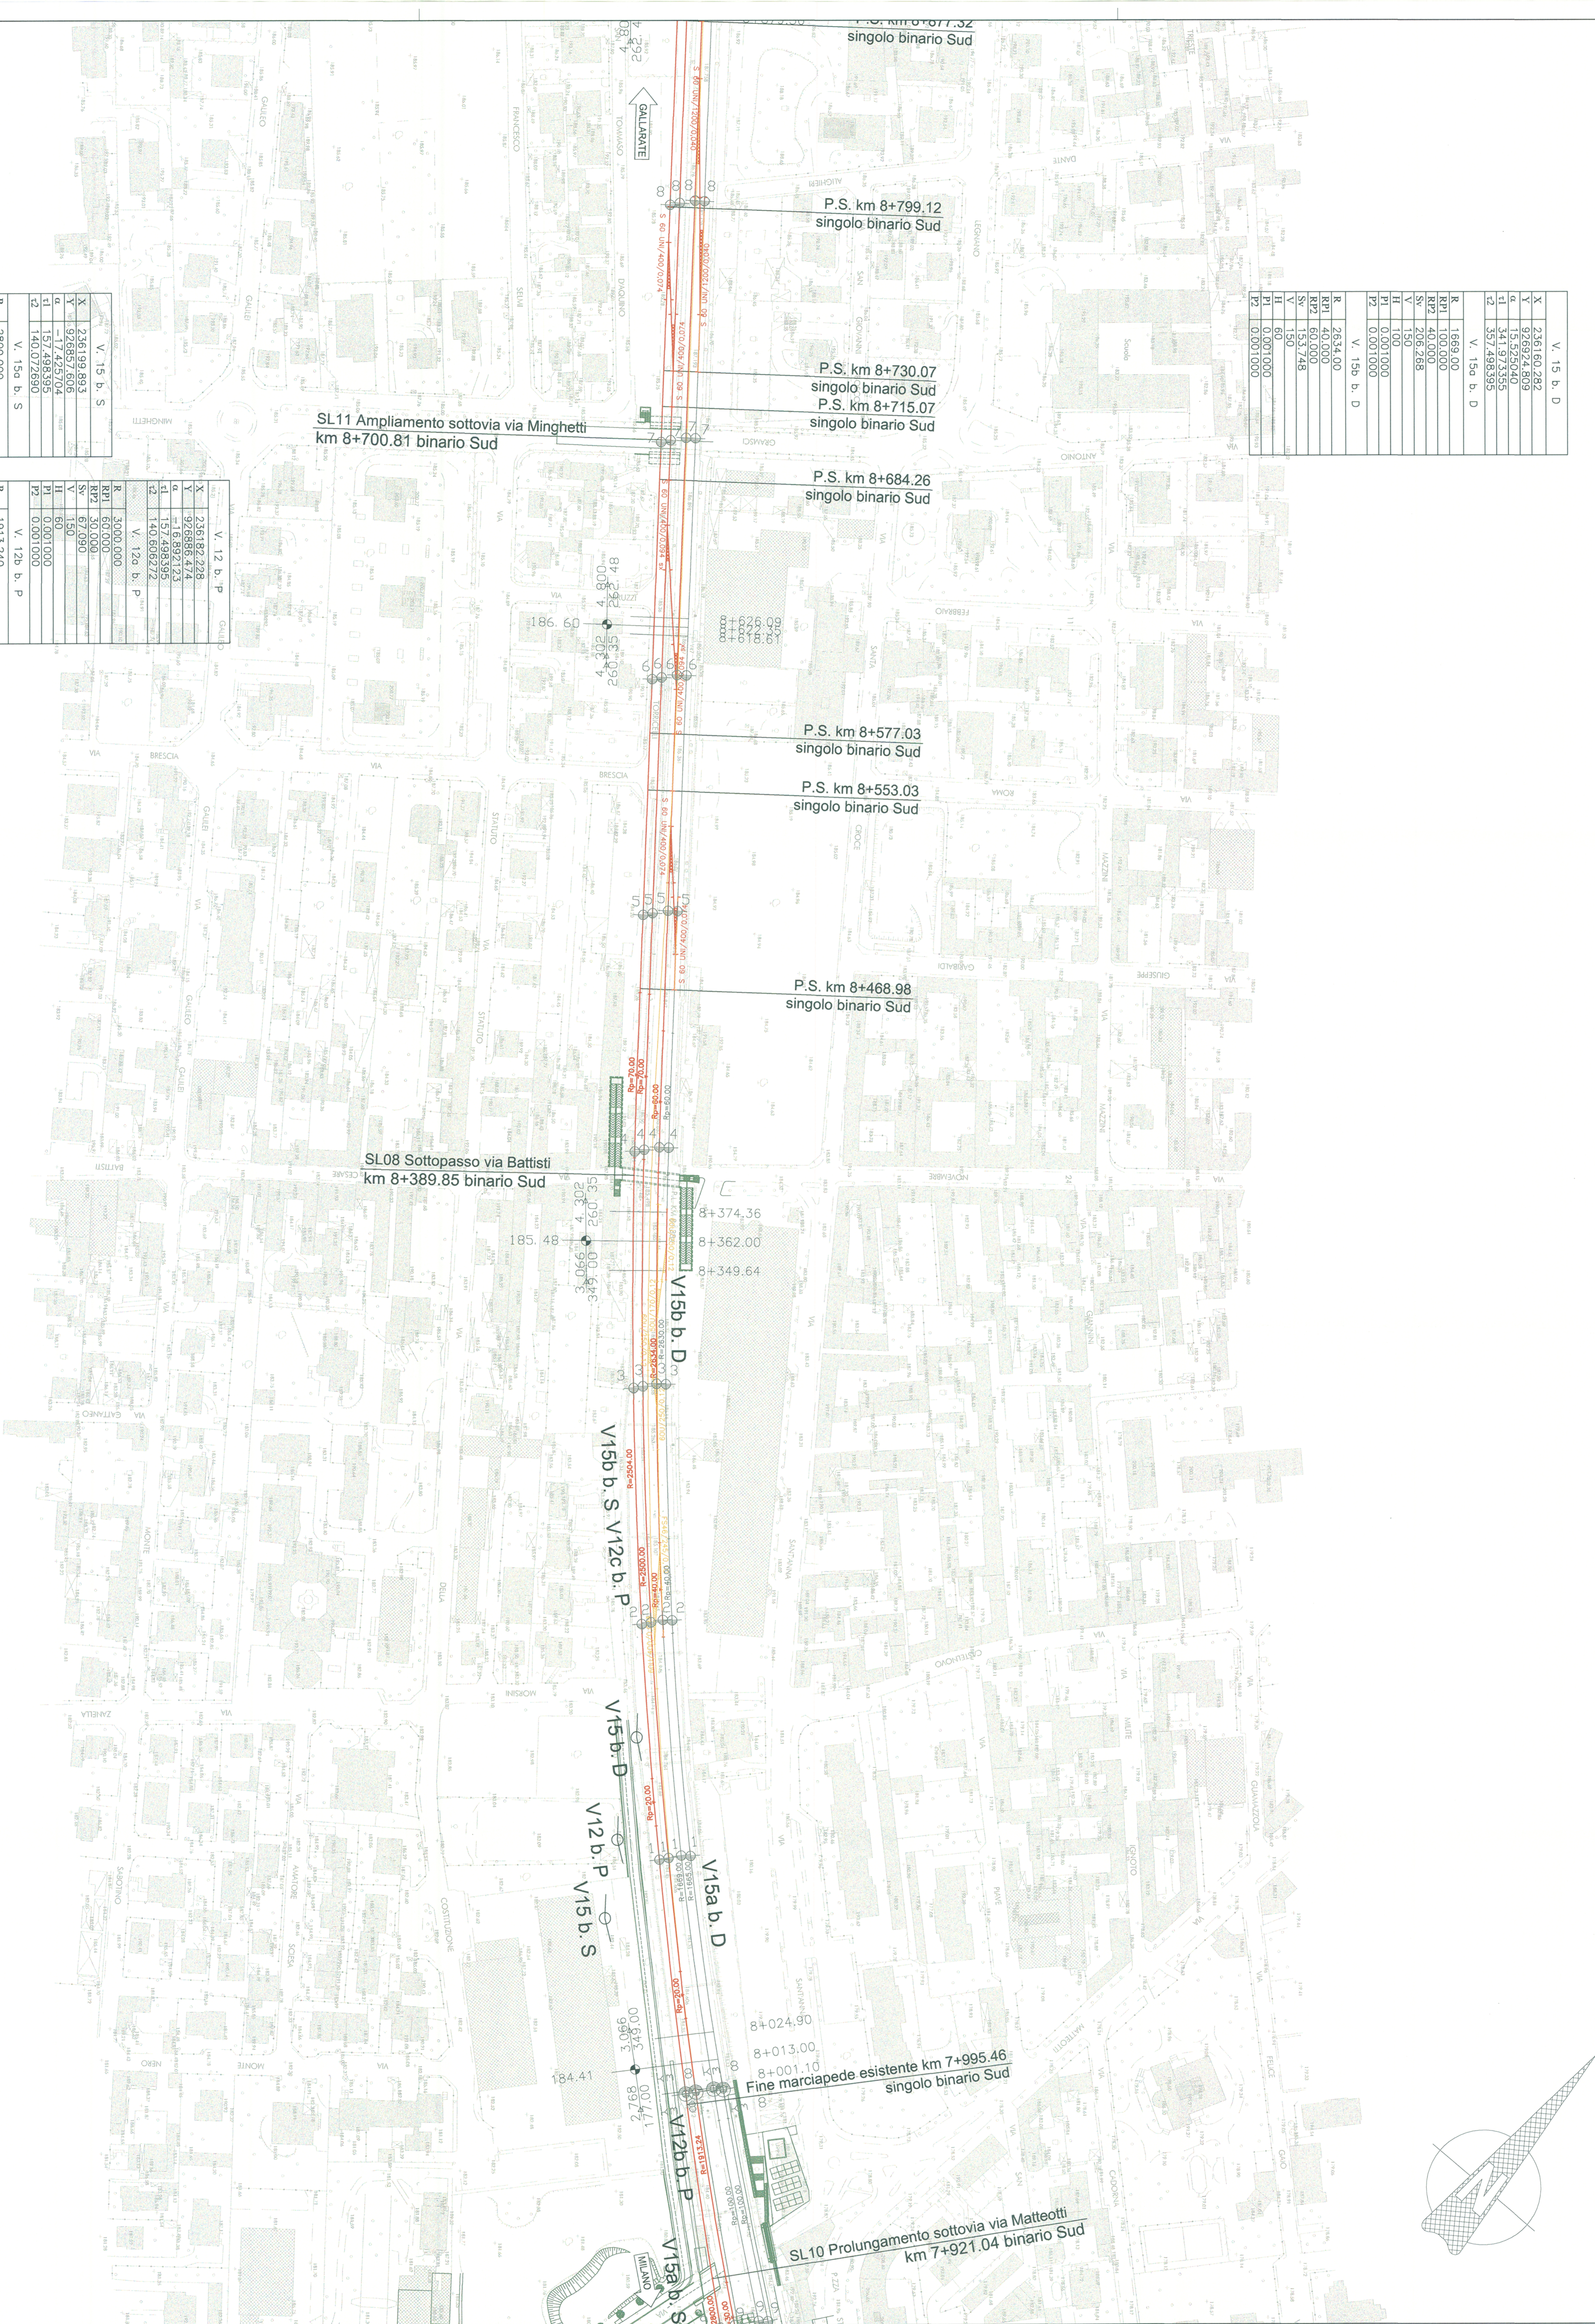

LEGENDA

- Binario costruito
- Binario demolito

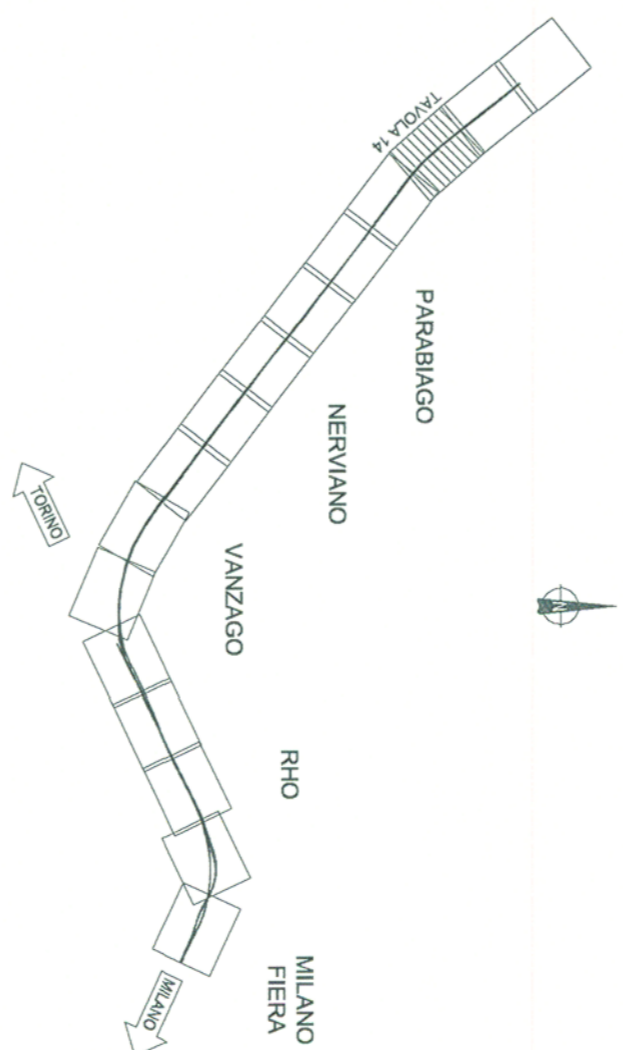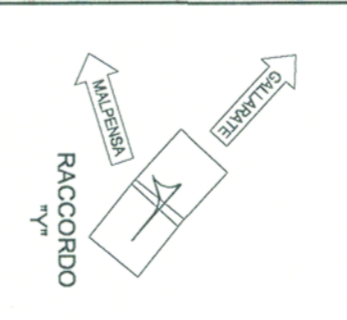

COMMITTENTE: **GRUPPO FERROVIE ITALIANE**

PROGETTAZIONE: **GRUPPO FERROVIE DELLO STATO**

INFRASTRUTTURE FERROVIARIE STRATEGICHE DEFINITE

DALLA LEGGE OBBIETTIVO N. 443/01

DIREZIONE TECNICA - CENTRO DI PRODUZIONE MILANO

PROGETTO DEFINITIVO PER APPALTO INTEGRATO

POTENZIAMENTO DELLA LINEA RHO-ARONA, TRATTA RHO-GALLARATE

QUADRIPLICAMENTO RHO-PARABIBICO E RACCOMANDO Y

TRACCIATO FERROVIARIO

Primitiva di PRG - Tav. 14/34

COMMESSA LOTTO FASE ENTE TIPO DOC OPERAZIONE PROG. REV.

MD1 12 D 26 P7 F00001 014 B

Scale: **1 : 1000**

Rev.	Descrizione	Redatto	Data	Verificato	Data	Approvato	Data	Adottato	Data
A	Emissione Esecutiva	Armani	20/08/10	Caracciolo	20/08/10	Silvestri	20/08/10		
B	Validazione	Armani	09/11/10	Caracciolo	09/11/10	Silvestri	09/11/10		

Fid. KCL11202770010488 n. ENR.