V. 1 b. RY	
X	230765.645
Y	933089.979
α	−59.411770
τ1	346.323518
τ2	286.911748
R	300.000
T	151.228
Sv	239.942
V	60
Rp	40.000
M	0.222
H	90
P	0.002250

V. 2 b. RY	
X	231026.999
Y	932857.193
α	4.699515
τ1	341.624003
τ2	346.323518
R	1400.000
T	51.697
Sv	93.348
V	60
Rp	10.000
M	0.003
H	20
P	0.002000

LEGENDA

Binario costruito

Binario demolito

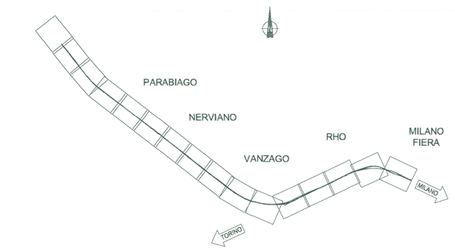

COMMITTENTE:

RFI RETE FERROVIARIA ITALIANA
GRUPPO FERROVIE DELLO STATO

PROGETTAZIONE:

ITALFERR
GRUPPO FERROVIE DELLO STATO

INFRASTRUTTURE FERROVIARIE STRATEGICHE DEFINITE DALLA LEGGE OBIETTIVO N. 443/01

DIREZIONE TECNICA - CENTRO DI PRODUZIONE MILANO

PROGETTO DEFINITIVO PER APPALTO INTEGRATO

POTENZIAMENTO DELLA LINEA RHO-ARONA. TRATTA RHO-GALLARATE QUADRUPLICAMENTO RHO-PARABIAGO E RACCORDO Y

TRACCIATO FERROVIARIO

Planimetria di progetto - Tav 17/34

SCALA : 1 : 1000

COMMESSA	LOTTO	FASE	ENTE	TIPO DOC.	OPERA/DISCIPLINA	PROGR.	REV.
MDL1	12	D	26	P7	I F0001	017	B

Revis.	Descrizione	Redatto	Data	Verificato	Data	Approvato	Data	Autorizzato / Data
A	Emissione Esecutiva	A.Pantevizini E.Panuncio	29.09.10	D.Levacca	29.09.10	S.Borelli		D.Levacca
B	Recepimento Osservazioni Validazione	E.Panuncio	aprile '11	D.Levacca	aprile '11	S.Borelli		

File: MDL112D26P7IF0003017B.dwg

n. Elab.: