

V. 7 b. D	
X	239354.539
Y	924445.871
Z	341.974609
Q	343.719014
R	5006.000
S	68.59025
T	71.526
V	150
Rp	30.000
M	0.007
H	30
P	0.001000

V. 8 b. D	
X	239171.071
Y	924586.990
Z	341.974609
Q	343.719014
R	5010.500
S	68.59025
T	71.526
V	150
Rp	30.000
M	0.007
H	30
P	0.001000

V. 8 b. N	
X	239358.591
Y	924450.954
Z	341.974609
Q	343.719014
R	5000.000
S	68.59025
T	71.526
V	150
Rp	30.000
M	0.007
H	30
P	0.001000




V. 9 b. N	
X	239175.123
Y	924601.373
Z	343.719014
Q	343.719014
R	5017.000
S	68.491
T	71.433
V	150
Rp	30.000
M	0.007
H	30
P	0.001000

V. 7 b. P	
X	239349.727
Y	924444.540
Z	1.818905
Q	343.724609
R	5010.500
S	71.526
T	113.156
V	30.000
Rp	30.000
M	0.007
H	30
P	0.001000

V. 8 b. P	
X	239161.907
Y	924593.895
Z	-1.818905
Q	343.723214
R	5006.500
S	113.042
T	71.526
V	30.000
Rp	30.000
M	0.007
H	30
P	0.001000

V. 6 b. S	
X	239345.672
Y	924459.459
Z	-1.818905
Q	343.723214
R	5017.000
S	113.442
T	71.433
V	30.000
Rp	30.000
M	0.007
H	30
P	0.001000

V. 7 b. S	
X	239157.882
Y	924593.814
Z	-1.818905
Q	343.723214
R	5000.000
S	112.856
T	71.433
V	30.000
Rp	30.000
M	0.007
H	30
P	0.001000

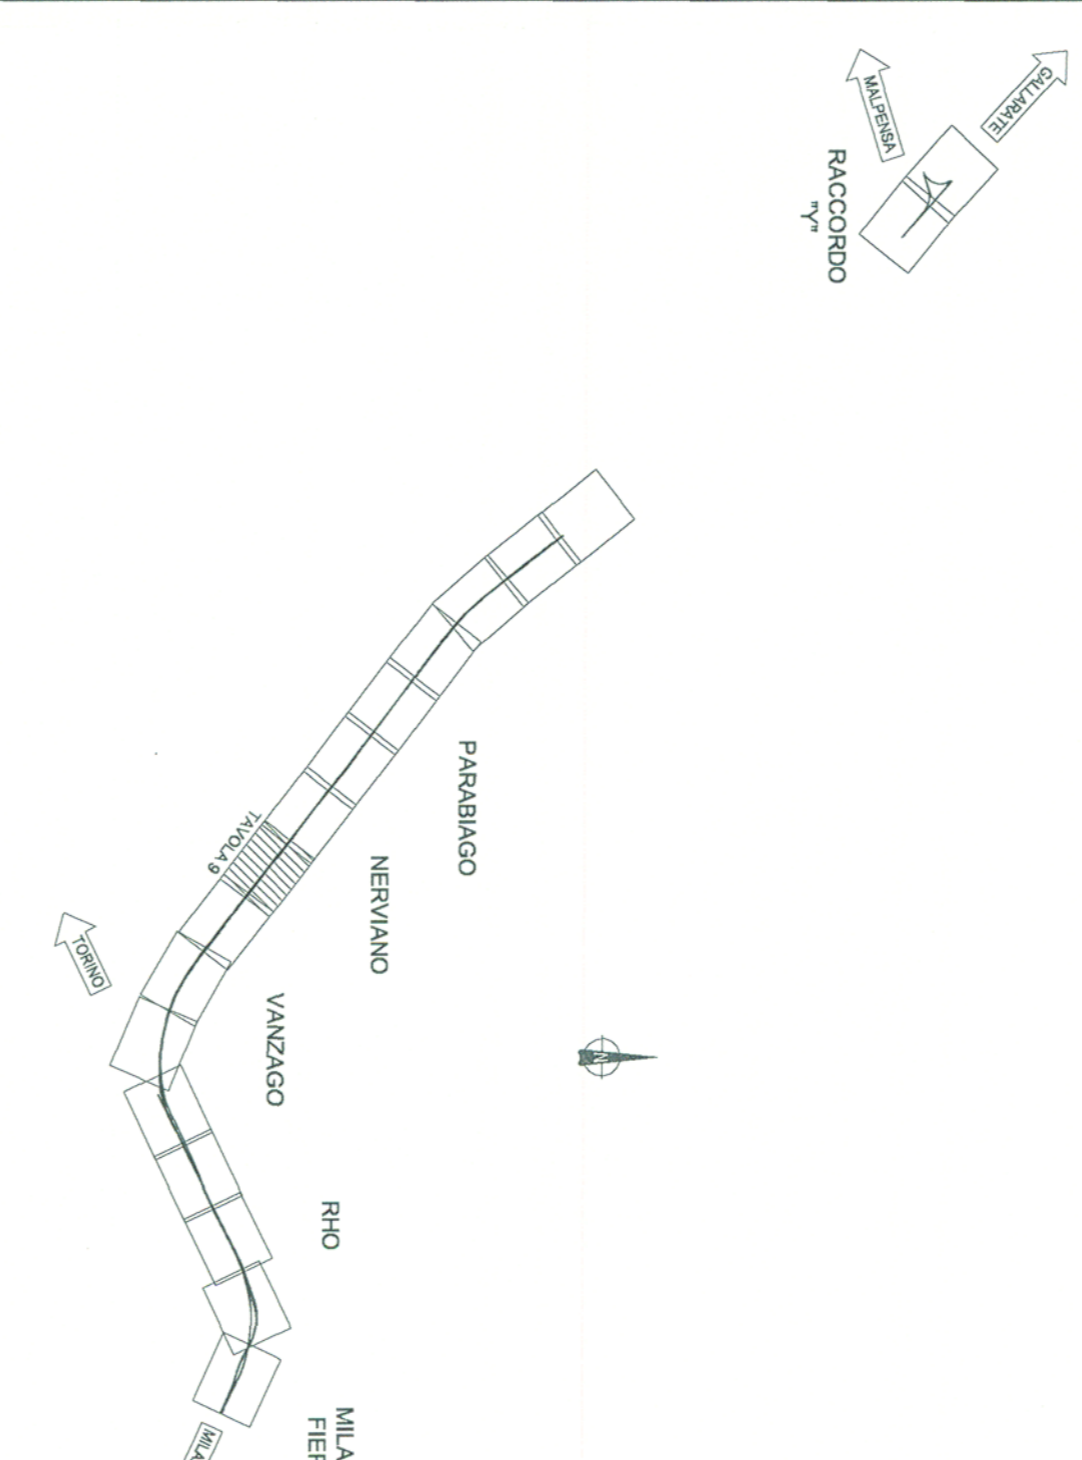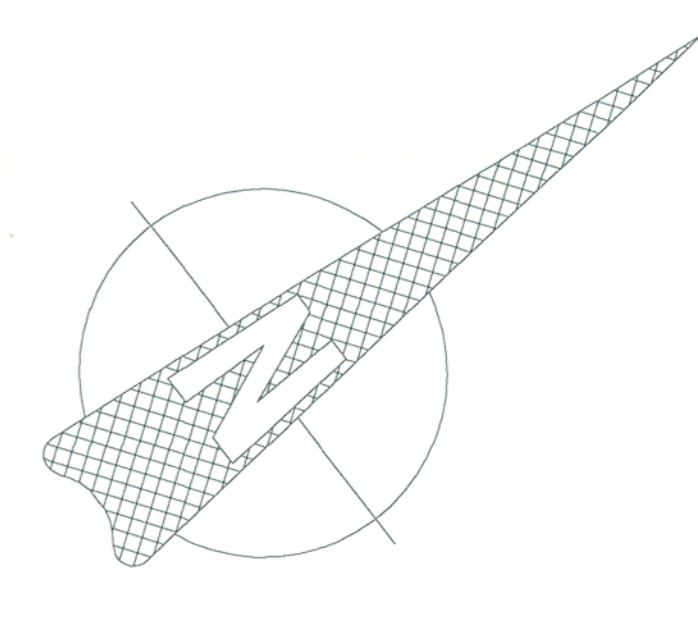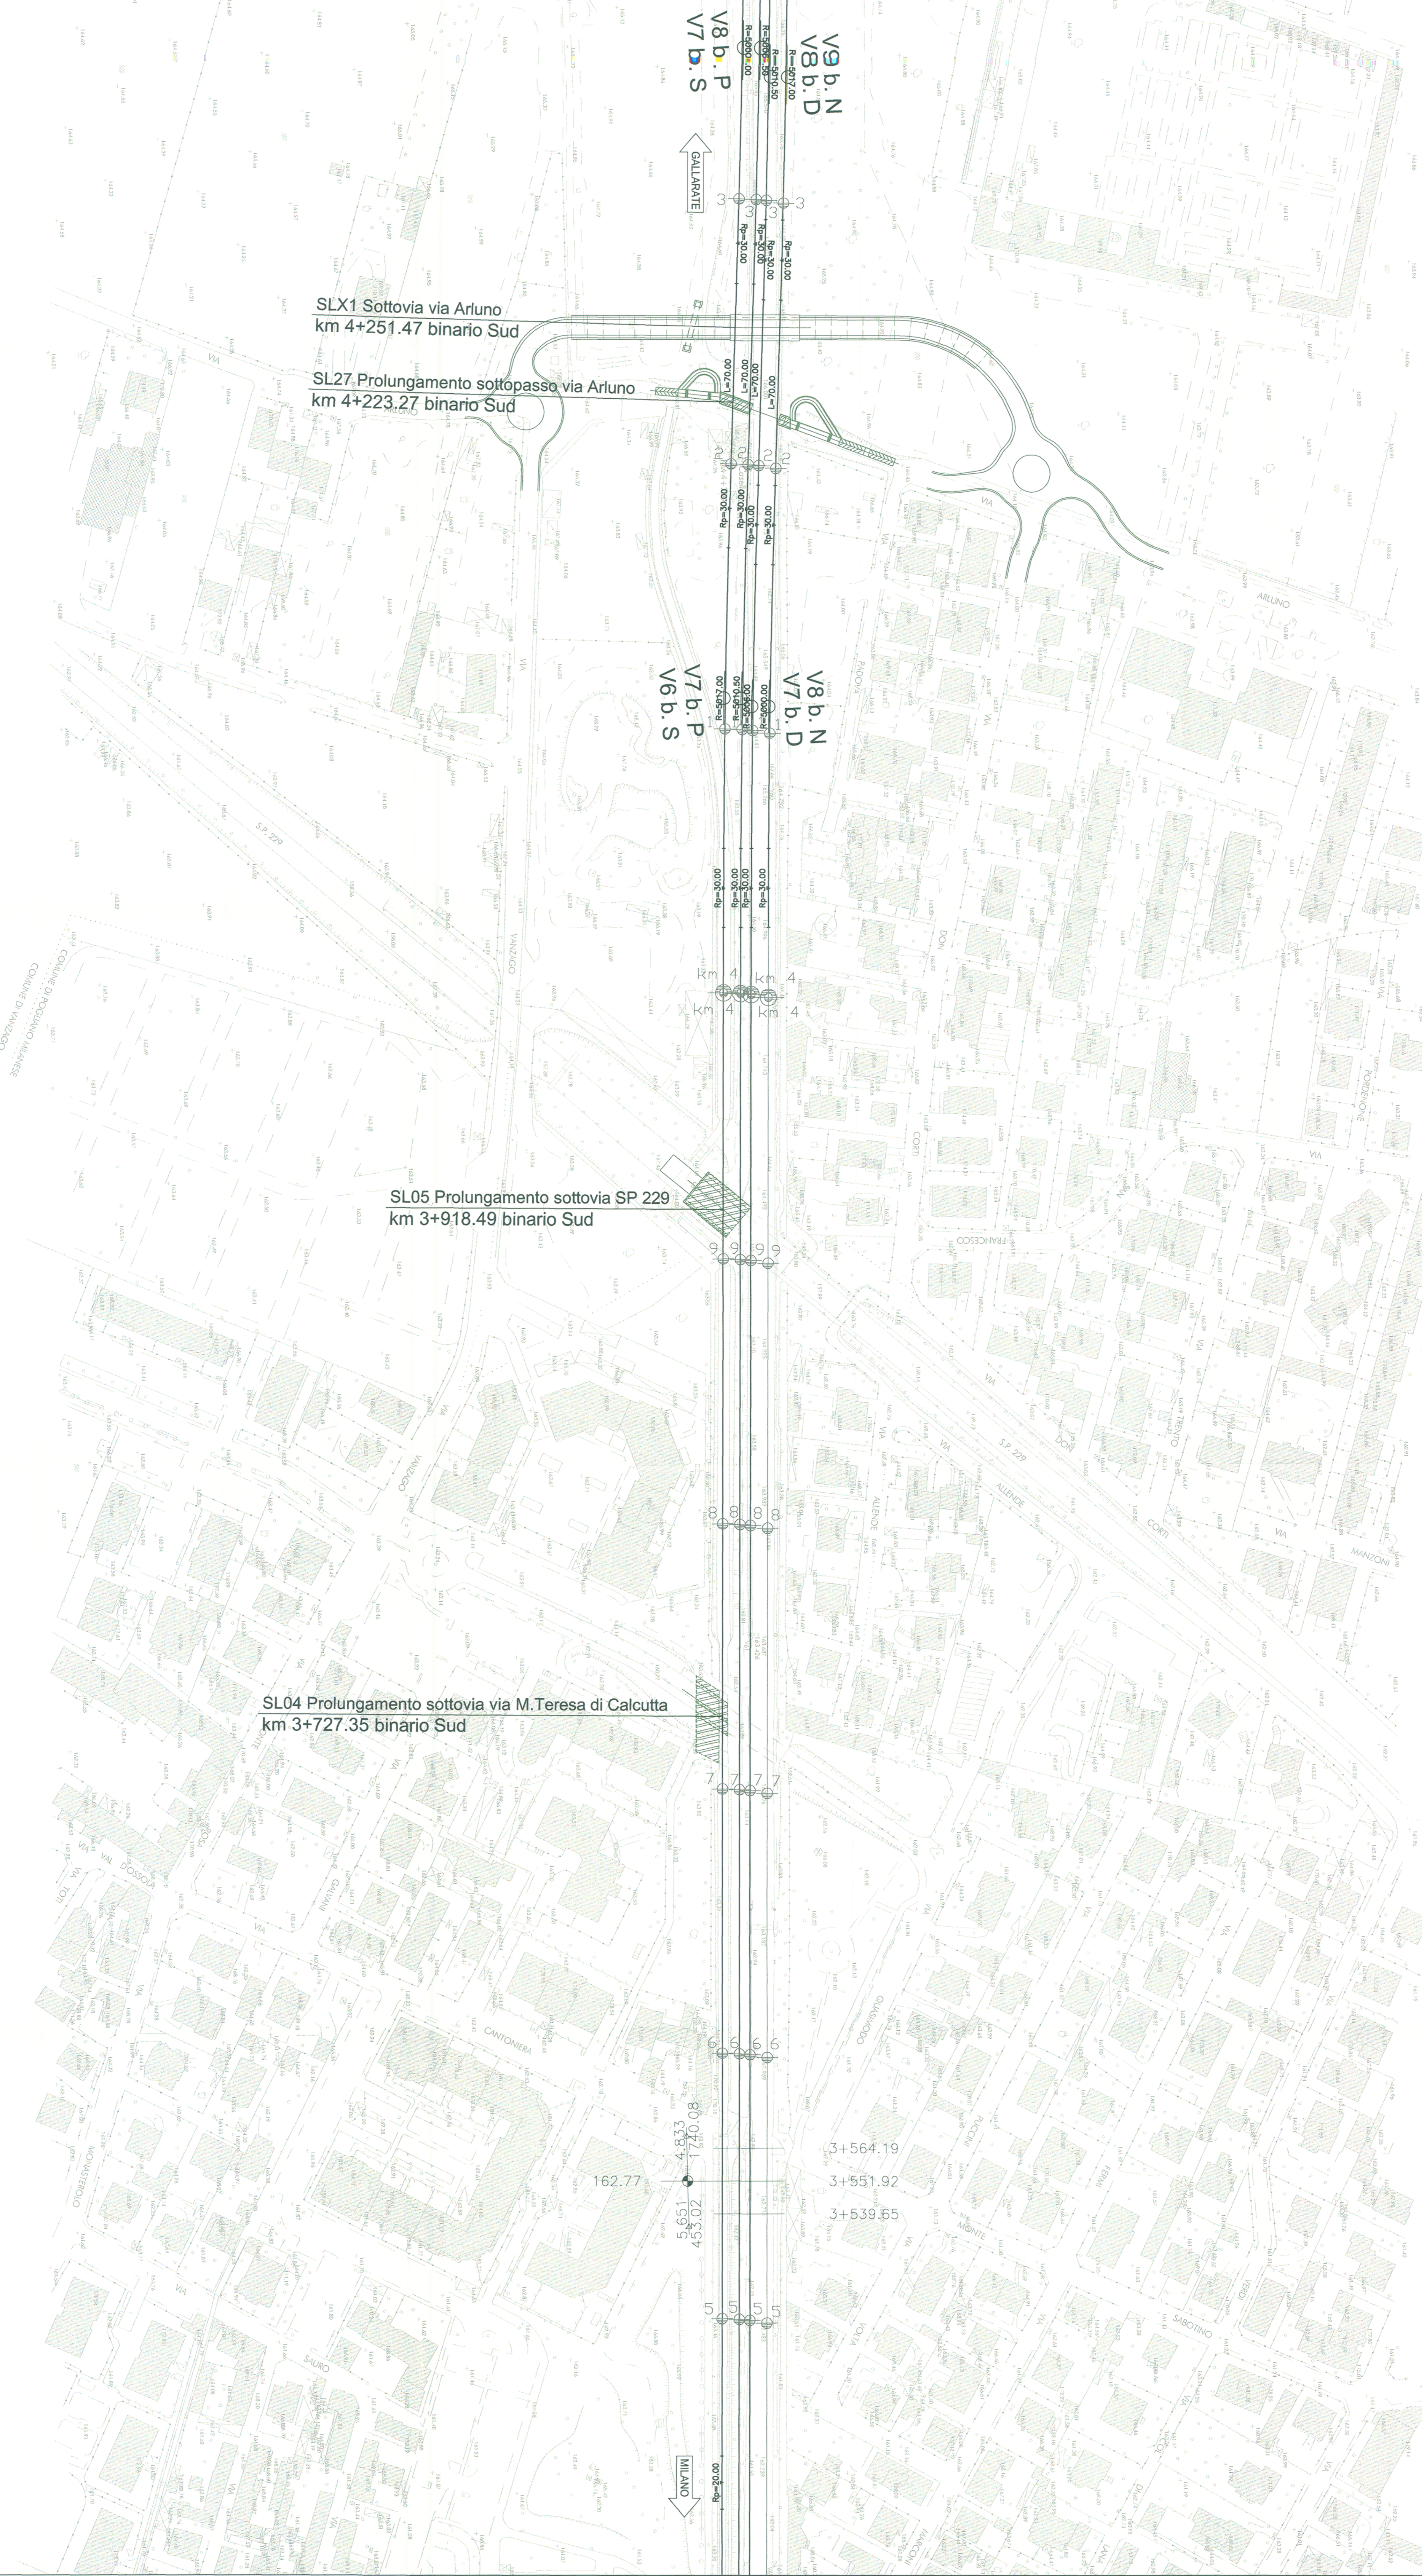

**COMMITENTE:**  
**PROGETTAZIONE:**  
**INFRASTRUTTURE FERROVIARIE STRATEGICHE DEFINITE**  
**DALLA LEGGE OBIETTIVO N. 443/01**

**DIREZIONE TECNICA - CENTRO DI PRODUZIONE MILANO**  
**PROGETTO DEFINITIVO PER APPALTO INTEGRATO**  
**POTENZIAMENTO DELLA LINEA RHO-ARONA, TRATTA RHO-GALLARATE**  
**QUADRUPPLICAMENTO RHO-PARABIBICO E RACCORDO Y**

**TRACCIATO FERROVIARIO**  
 Pianimetria di PRG - Tav 9/34

SCALA: **1 : 1000**

COMMESSA LOTTO FASE ENTE TIPO DOC. OPERAZIONE/PUNA. PROGR. REV.

12	26	27	F0003	009	B
----	----	----	-------	-----	---

**REDAZIONE:**

Redatto	Verificato	Approvato	Data
26/06/10	26/06/10	26/06/10	

**Autore:**

**Rev.:**

FILE: MIL\_11208757000008.dwg