

V. 10 b. D	
X	238425.556
Y	925183.036
Q	-1.918170
D	1.41.974609
T	4000.000
R	4000.000
Sv	80.522
Rp	40.000
M	0.017
H	40
P	0.001000


V. 11 b. D	
X	238100.822
Y	925454.525
Q	-1.918170
D	1.41.974609
T	4000.000
R	4000.000
Sv	80.522
Rp	40.000
M	0.017
H	40
P	0.001000

V. 12 b. D	
X	237914.488
Y	925570.193
Q	-1.918170
D	1.41.974609
T	4000.000
R	4000.000
Sv	80.522
Rp	40.000
M	0.017
H	40
P	0.001000

V. 11 b. N	
X	238418.606
Y	925193.359
Q	-1.365496
D	1.41.974609
T	5000.000
R	5000.000
Sv	77.246
Rp	30.000
M	0.007
H	30
P	0.001000

V. 12 b. N	
X	238112.523
Y	925553.973
Q	-1.365496
D	1.41.974609
T	5000.000
R	5000.000
Sv	77.246
Rp	30.000
M	0.007
H	30
P	0.001000



V. 13 b. N	
X	237946.028
Y	925553.973
Q	-1.365496
D	1.41.974609
T	5000.000
R	5000.000
Sv	77.246
Rp	30.000
M	0.007
H	30
P	0.001000

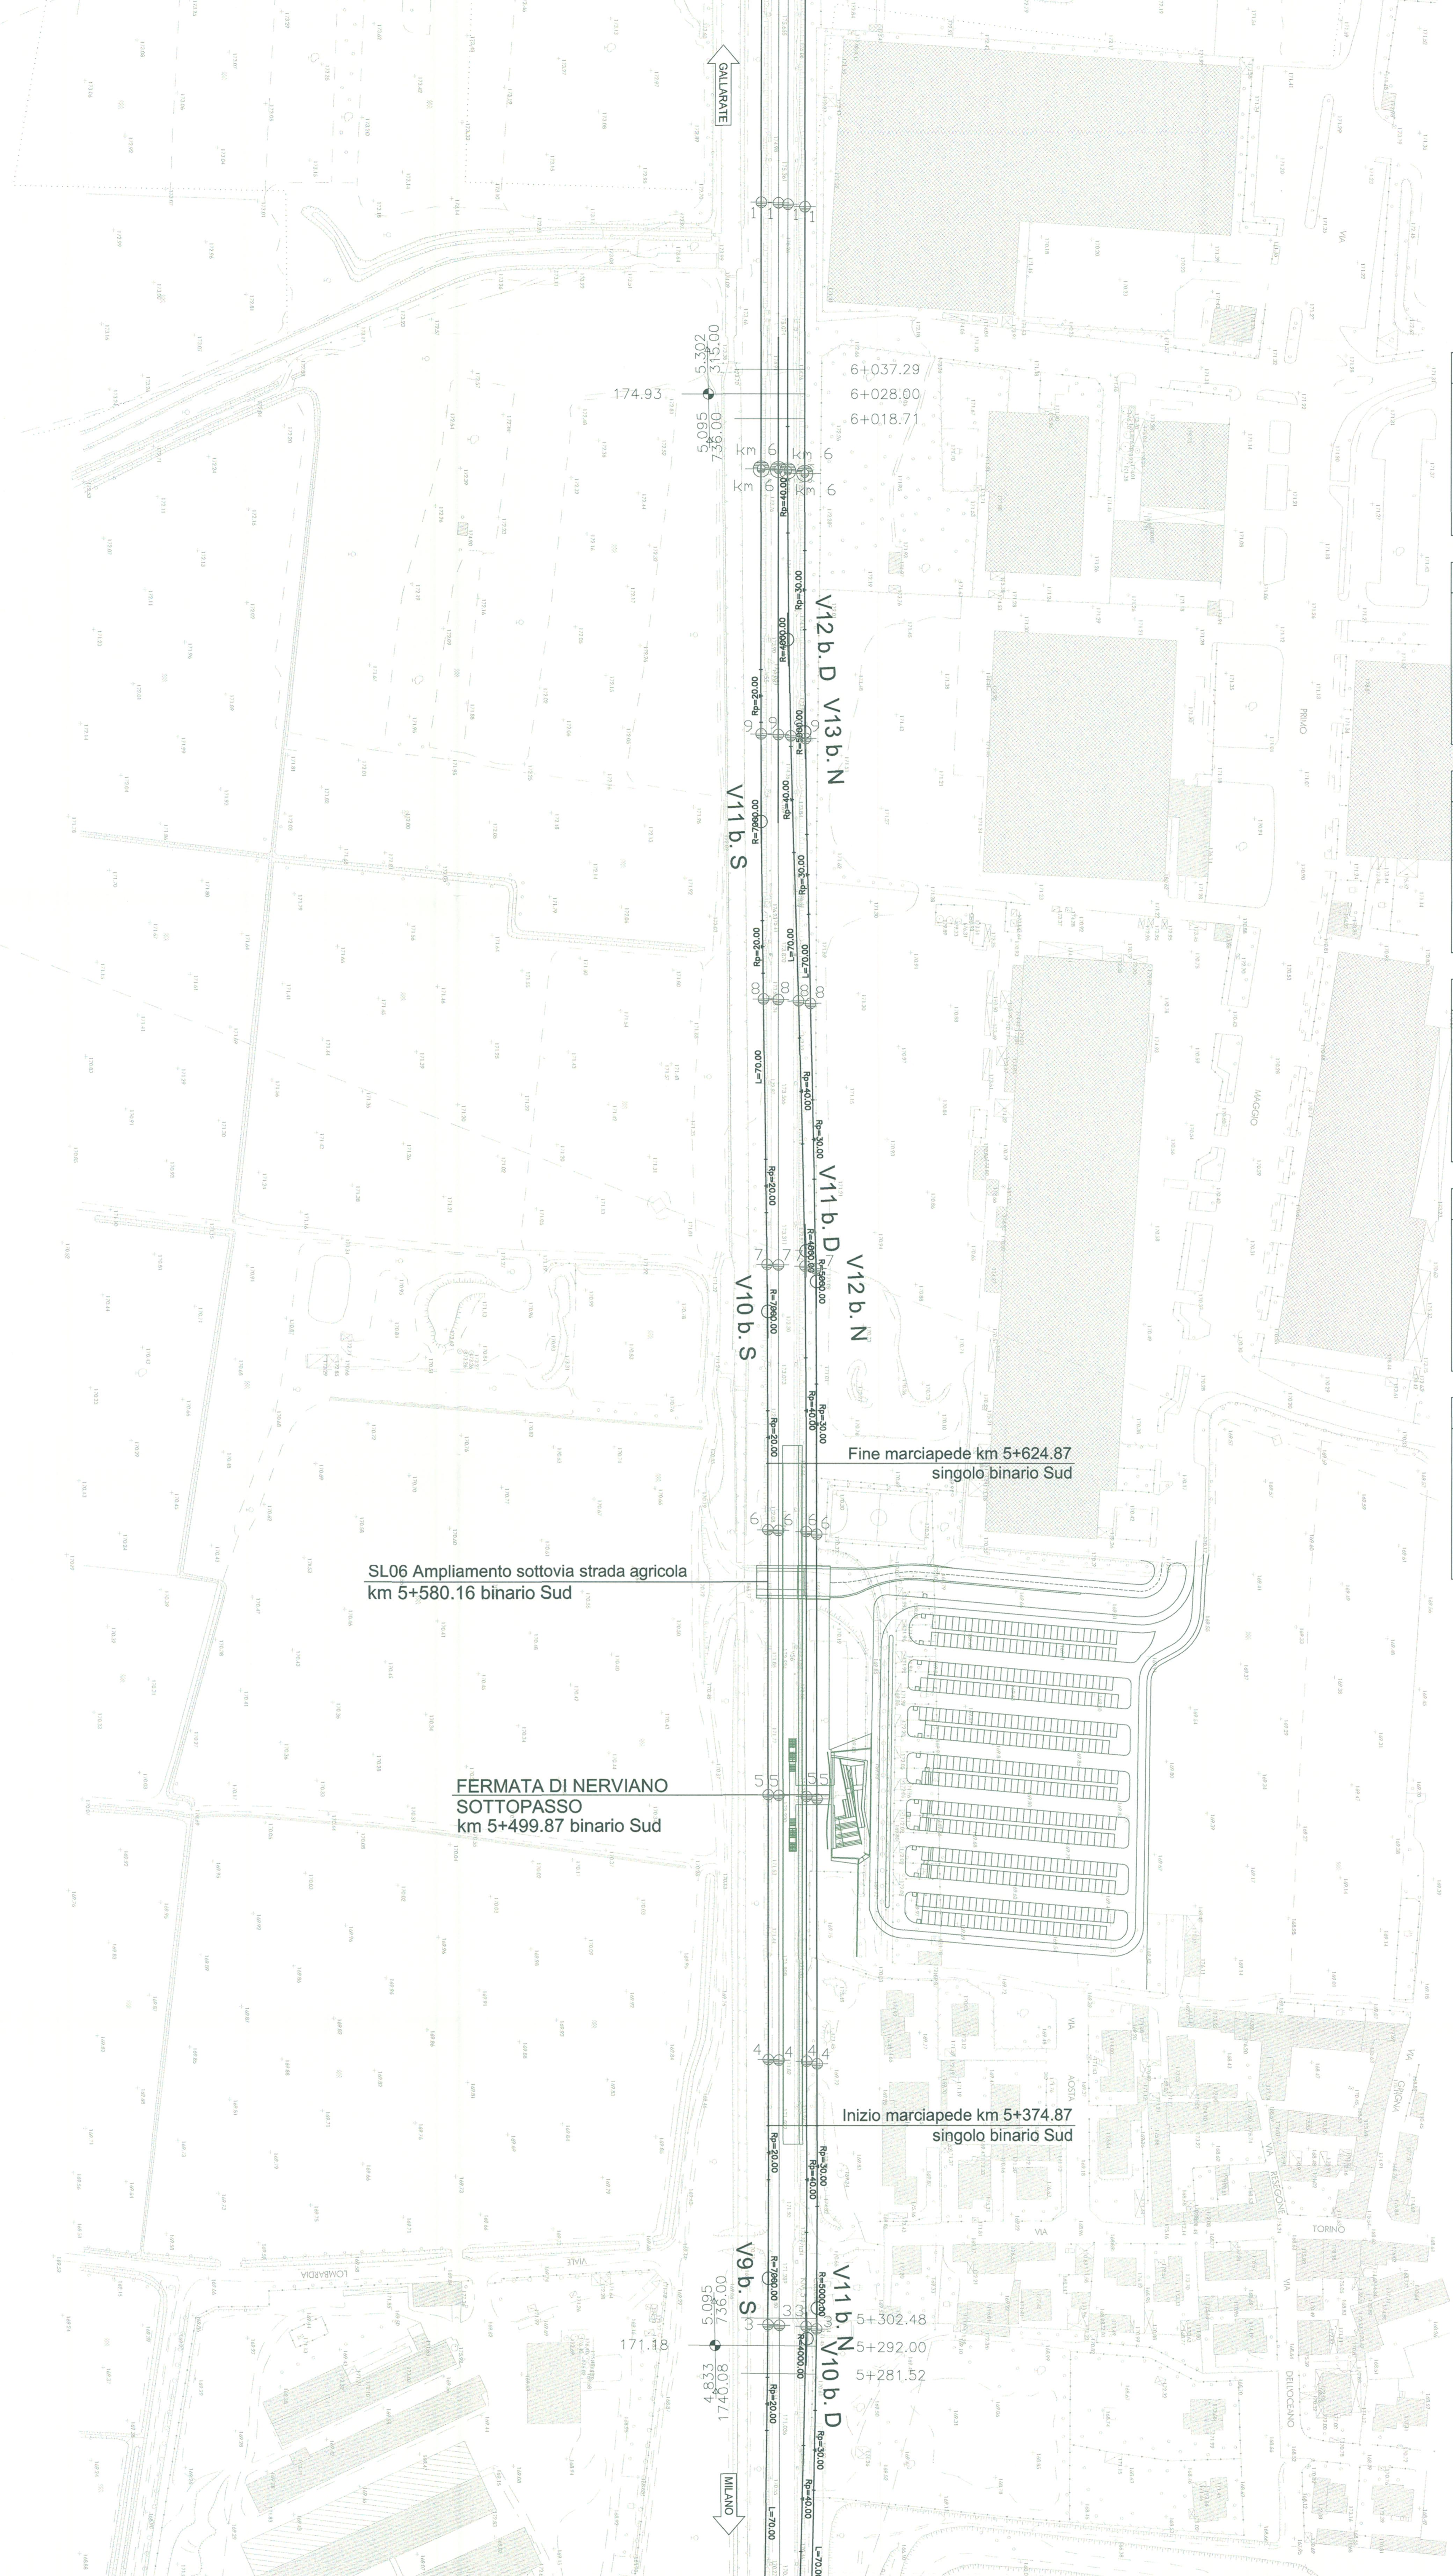

V. 9 b. S	
X	238398.375
Y	925185.603
Q	-0.861558
D	1.41.974609
T	7000.000
R	7000.000
Sv	140.33
Rp	20.000
M	0.002
H	20
P	0.001000

V. 10 b. S	
X	238110.088
Y	925469.037
Q	-0.861558
D	1.41.974609
T	7000.000
R	7000.000
Sv	140.33
Rp	20.000
M	0.002
H	20
P	0.001000

V. 11 b. S	
X	237862.556
Y	925570.217
Q	-0.861558
D	1.41.974609
T	7000.000
R	7000.000
Sv	140.33
Rp	20.000
M	0.002
H	20
P	0.001000

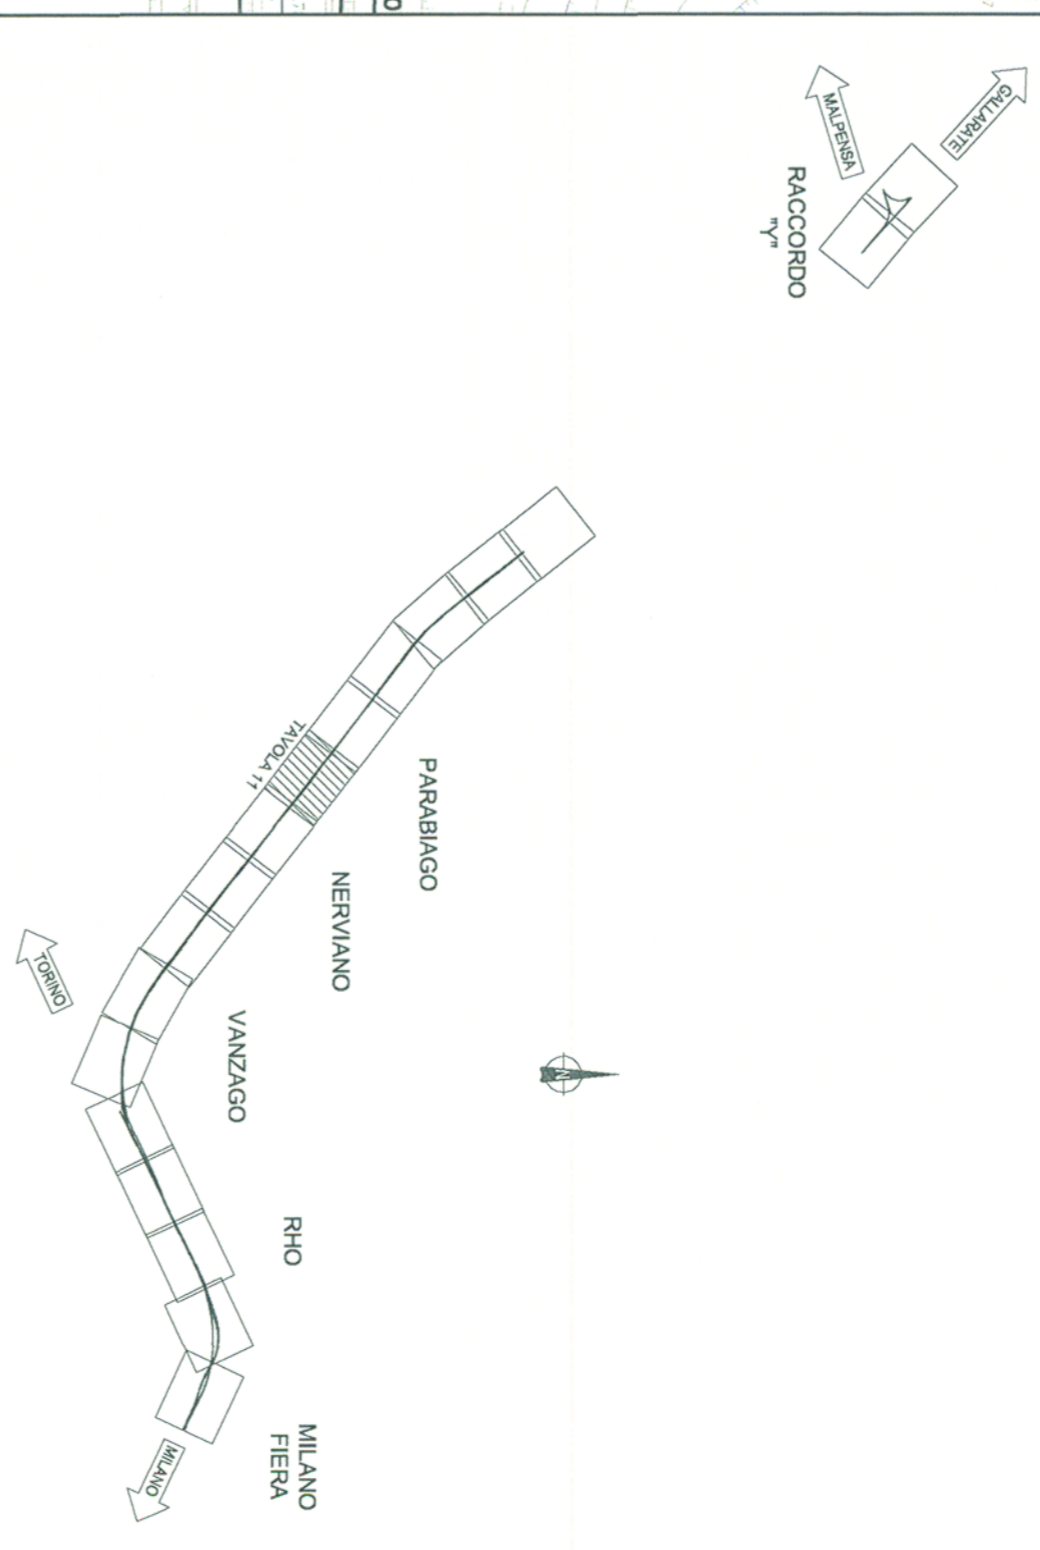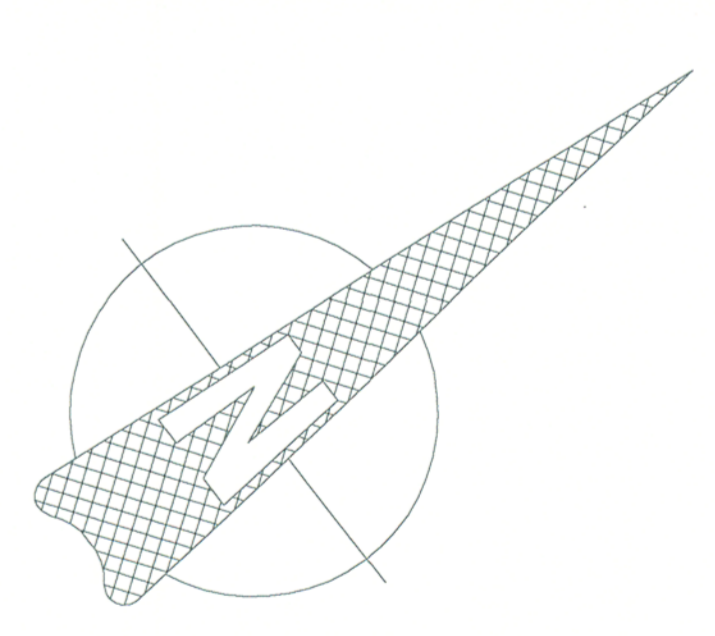

COMMITENTE: **SRFI** GRUPPO FERROVIE DELLO STATO

PROGETTAZIONE: **IRAPERA** GRUPPO FERROVIE DELLO STATO

INFRASTRUTTURE FERROVIARIE STRATEGICHE DEFINITE DALLA LEGGE OBBIETTIVO N. 443/01

DIREZIONE TECNICA - CENTRO DI PRODUZIONE MILANO

PROGETTO DEFINITIVO PER APPALTO INTEGRATO

POTENZIAMENTO DELLA LINEA RHO-ARONA. TRATTA RHO-GALLARATE

QUADRIPLICAMENTO RHO-PARABIANO E RACCORDO Y

TRACCIATO FERROVIARIO

Planimetria di PRG - Tav. 11/134

SCALA: **1 : 1000**

COMMESSA: LOTTO FASE ENTE: TIPO DOC. OPERAZIONE/PLA: PRODOTTO: REV:

MDL1 | 12 | D | 26 | P7 | IF0003 | 011 | B

Rev.	Descrizione	Redatto	Data	Verificato	Data	Approvato	Data	Autorizzato	Data
A	Emissione Esclusiva	M. Pavesi	20/10/10	C. Lazzaro	29/10/10				
B	Restituzione Operazioni Esclusive	M. Pavesi	04/11/11	C. Lazzaro	04/11/11				
B	Validazione	M. Pavesi	04/11/11	C. Lazzaro	04/11/11				

FILE: MDL1120207PROV001134.DWG

N. EDIZIONE: 1

1109