
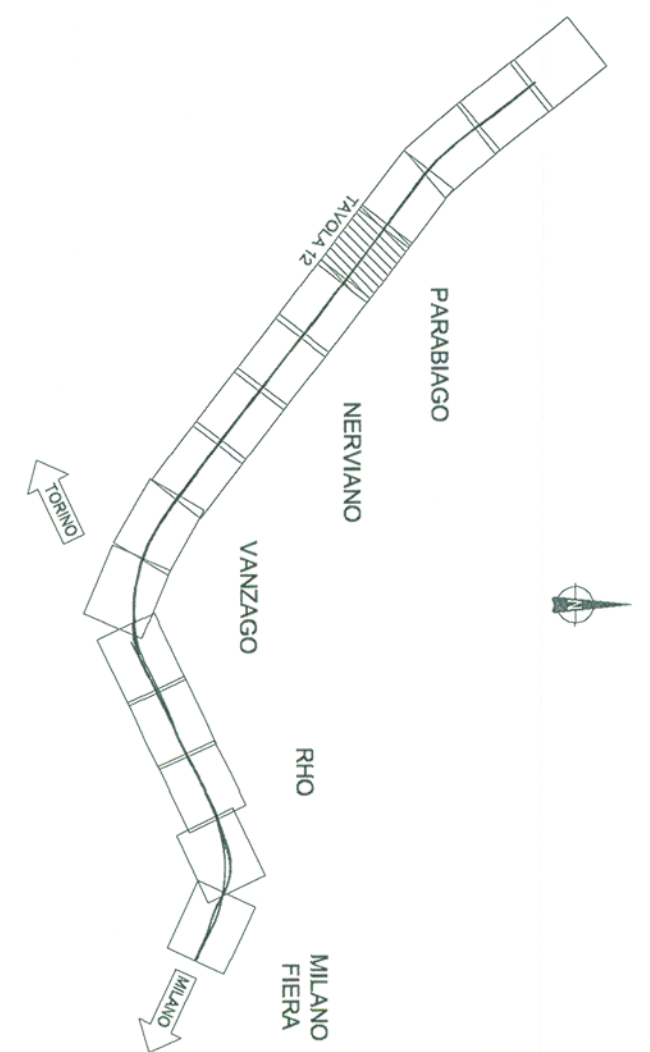
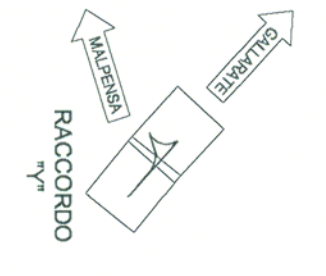


V. 13 b. D	
X	237124655
Y	926182346
Q	-1.283168
E	440.27144
R	5000.000
T	48.213
S	68.424
V	150
Rp	50.000
M	0.007
H	30
P	0.001000

V. 14 b. N	
X	237173983
Y	926152339
Q	1.749504
E	440.27144
R	5000.000
T	68.354
S	106.899
V	150
Rp	50.000
M	0.007
H	30
P	0.001000

V. 9 b. P	
X	237160370
Y	926150188
Q	1.927881
E	440.27144
R	4400.000
T	60.565
S	150
Rp	40.000
M	0.017
P	0.001000

V. 12 b. S	
X	237091198
Y	926195555
Q	1.927881
E	440.27144
R	4400.000
T	60.565
S	150
Rp	40.000
M	0.017
P	0.001000

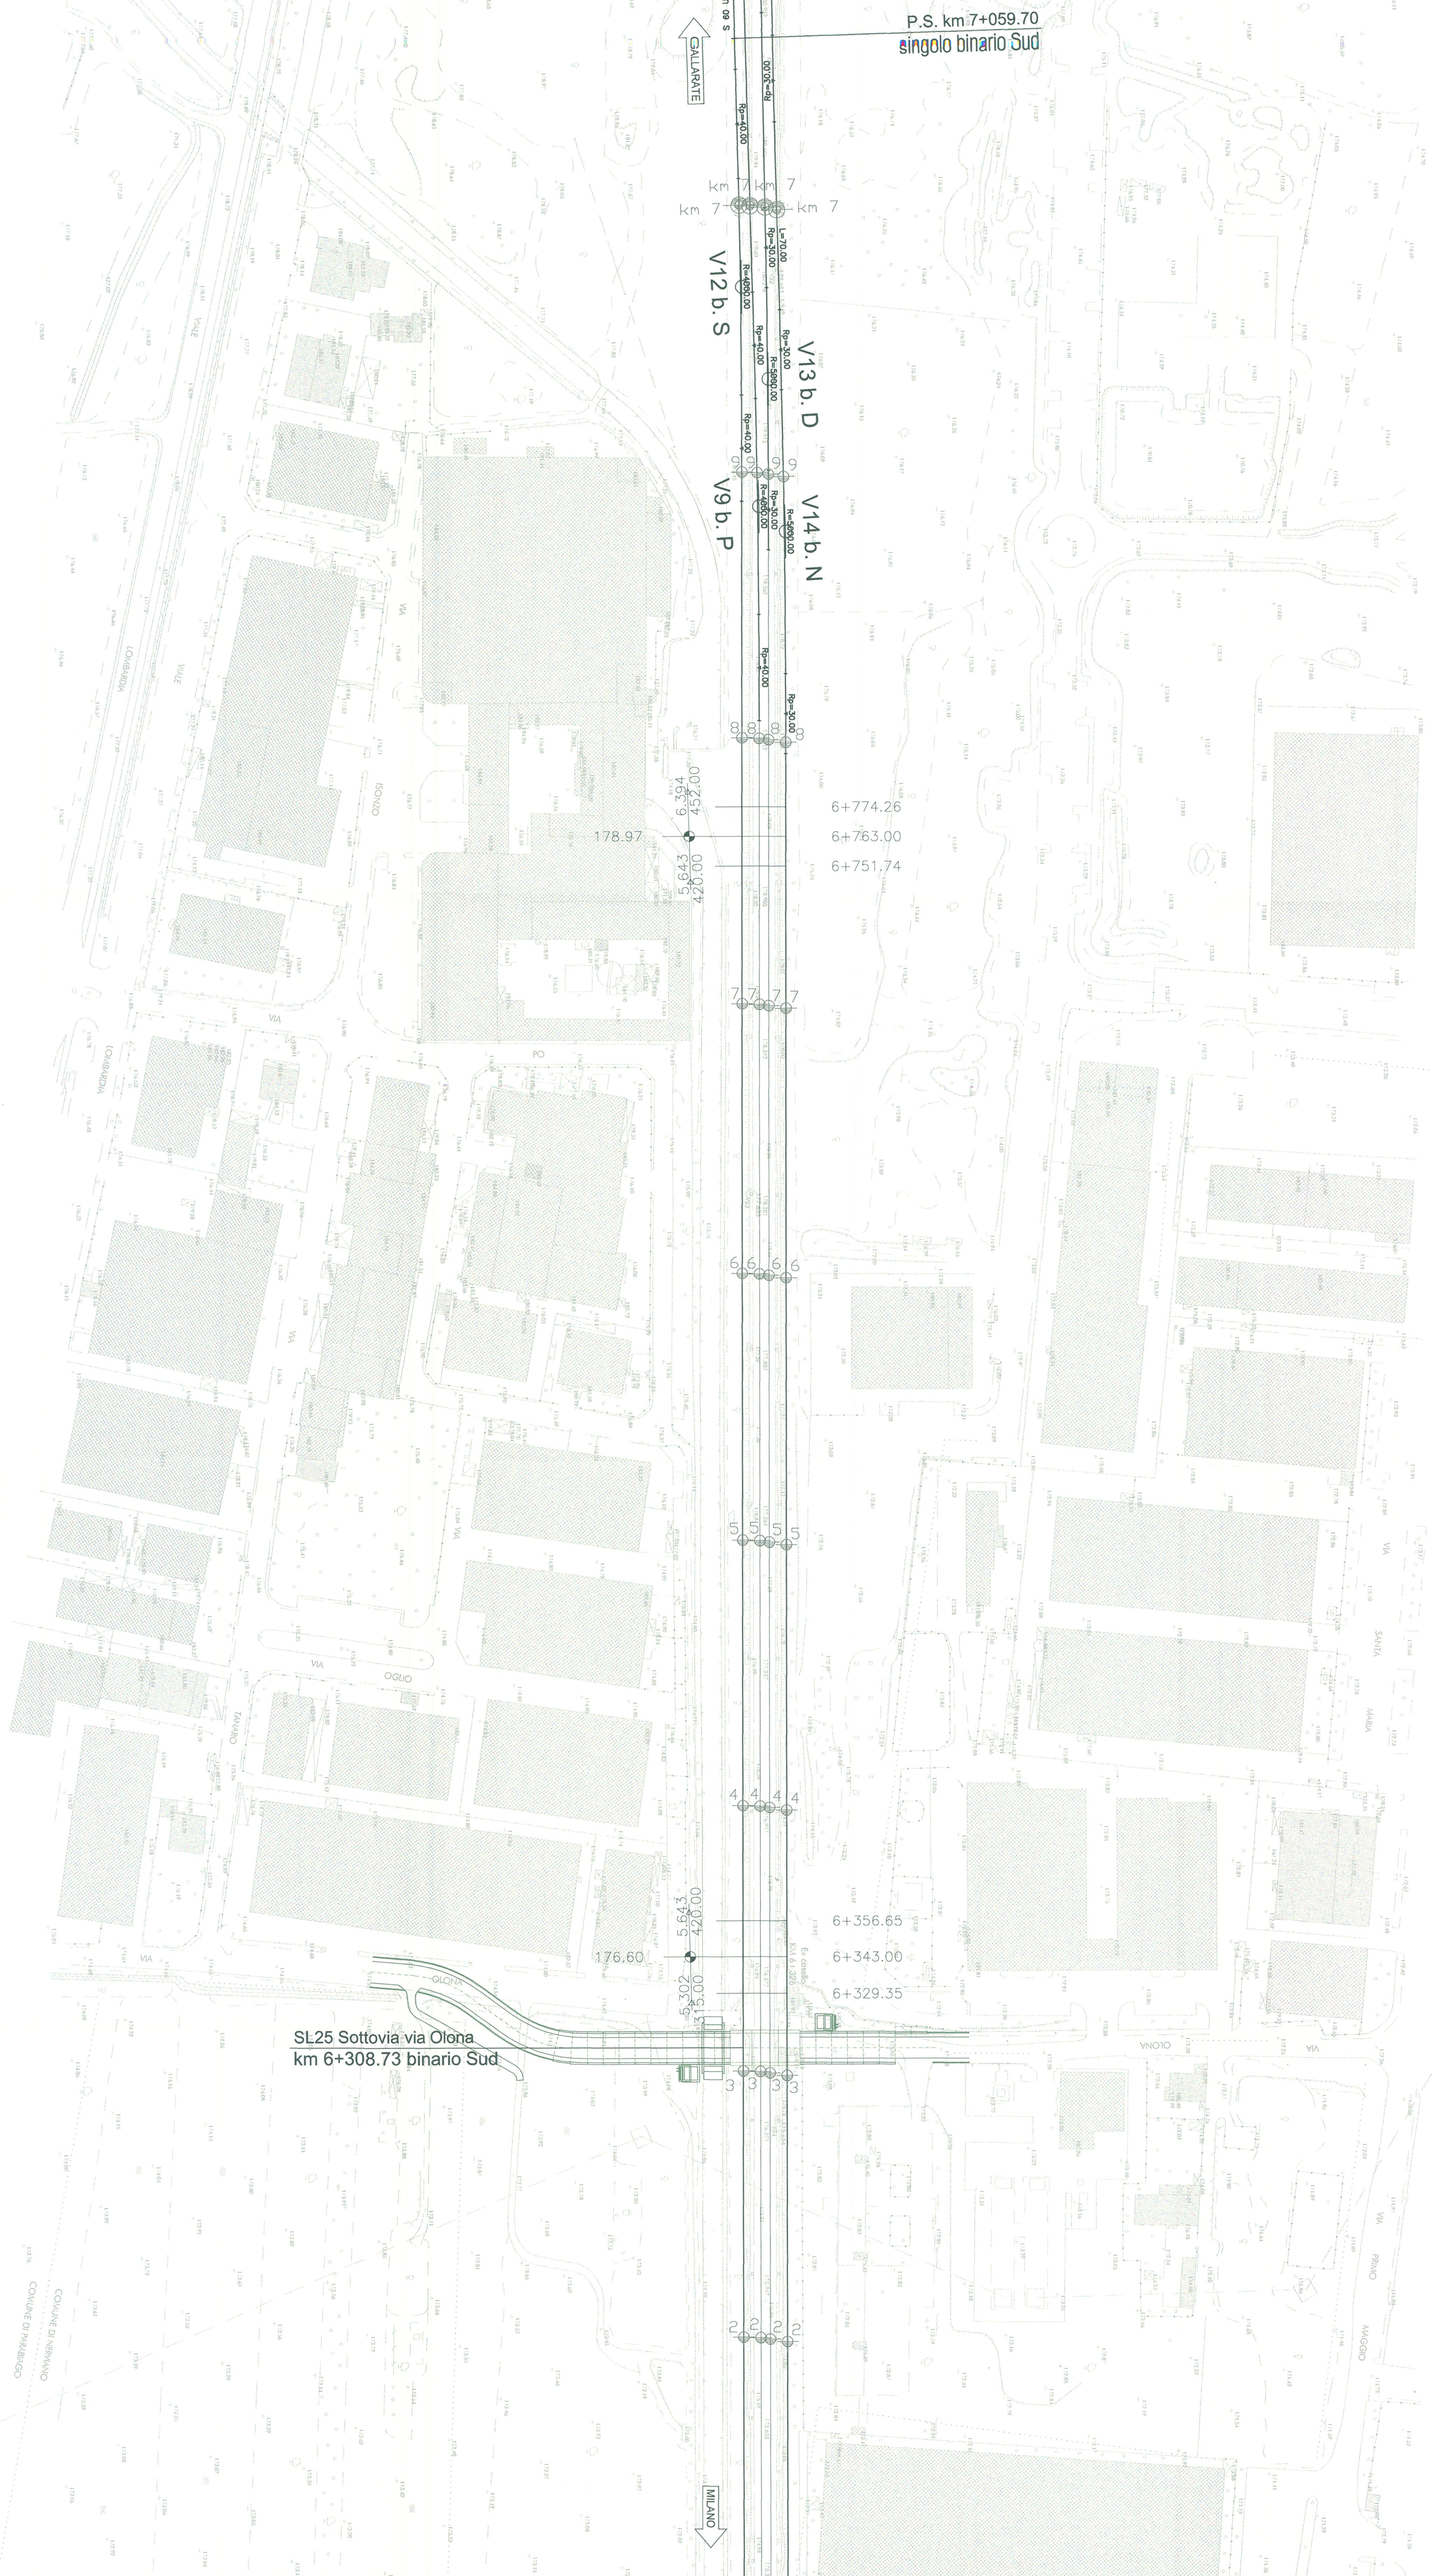

COMITENTE:
SRFI
 GRUPPO FERROVIE DELLO STATO

PROGETTAZIONE:
ITALFER
 GRUPPO FERROVIE DELLO STATO

INFRASTRUTTURE FERROVIARIE STRATEGICHE DEFINITE
 DALLA LEGGE OBBIETTIVO N. 443/01

DIREZIONE TECNICA - CENTRO DI PRODUZIONE MILANO
 PROGETTO DEFINITIVO PER APPALTO INTEGRATO
 POTENZIAMENTO DELLA LINEA RHO-ARONA - TRATTA RHO-GALLARATE
 QUADRIPLICAMENTO RHO-PARABICO E RACCORDO I
 TRACCIATO FERROVIARIO
 Planimetria di PRG - Tav. 12/34

SCALA: 1 : 1000

COMMESSA: LOTTO FASE ENTE TIPO DOC. OPERAZIONE/PROG. REV.
MD1 12 D 26 PT IF0003 012 A

Rev.	Descrizione	Realizzato	Data	Verificato	Data	Approvato	Data	Autore/Rev.	Data
A	Emissione Esecutiva	28/08/2018	28/08/2018						

PROG. AUT. 102877/PROV. 01/2018
 N. ENB.: