

V. 14 b. D	
X	218695.498
Y	926300.761
Q	1.251914
R	340.721441
S	540.03355
T	49.164
SV	68.375
V	150
VP	3000
MP	0.0007
H	30
P	0.0010000

V. 15 b. N	
X	218693.035
Y	926292.146
Q	1.739250
R	340.234105
S	540.03355
T	49.164
SV	68.305
V	150
VP	3000
MP	0.0007
H	30
P	0.0010000



V. COM. P/D	
X	218753.108
Y	926459.822
Q	0.661172
R	147.934728
S	246.925501
T	1.23992
SV	25.964
V	60
VP	3000
MP	0.0007
H	0
P	0.0000000

V. 10 b. P	
X	236874.332
Y	926358.309
Q	2.587599
R	340.634527
S	3500.000
T	60.978
SV	149.57
V	50
VP	50.000
MP	0.035
H	60
P	0.001200

V. 11 b. P	
X	236874.167
Y	926355.970
Q	2.029295
R	340.634527
S	3500.000
T	62.973
SV	149.57
V	50
VP	50.000
MP	0.035
H	60
P	0.001250

V. 13 b. S	
X	236871.913
Y	926355.122
Q	2.587599
R	340.634527
S	3500.000
T	61.059
SV	149.57
V	50
VP	50.000
MP	0.035
H	60
P	0.001200

V. 14 b. S	
X	236866.197
Y	926518.002
Q	2.587599
R	340.634527
S	3100.000
T	62.383
SV	72.47
V	50
VP	50.000
MP	0.034
H	60
P	0.001000

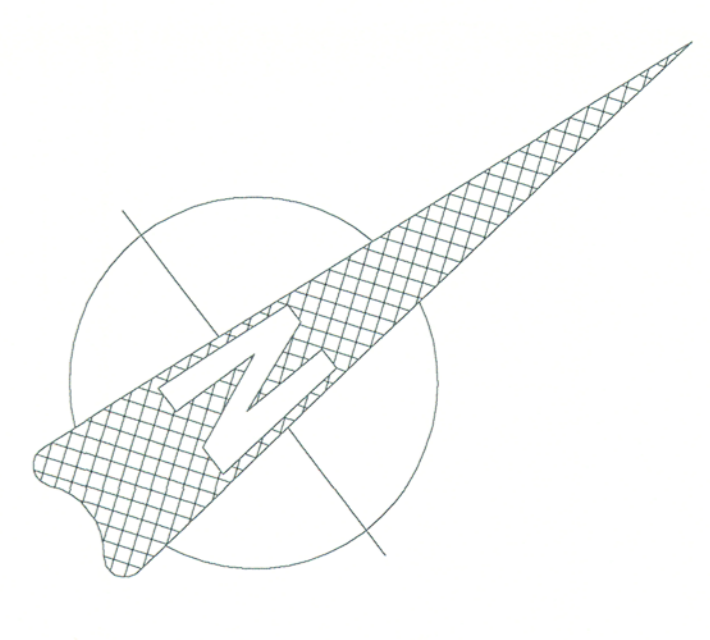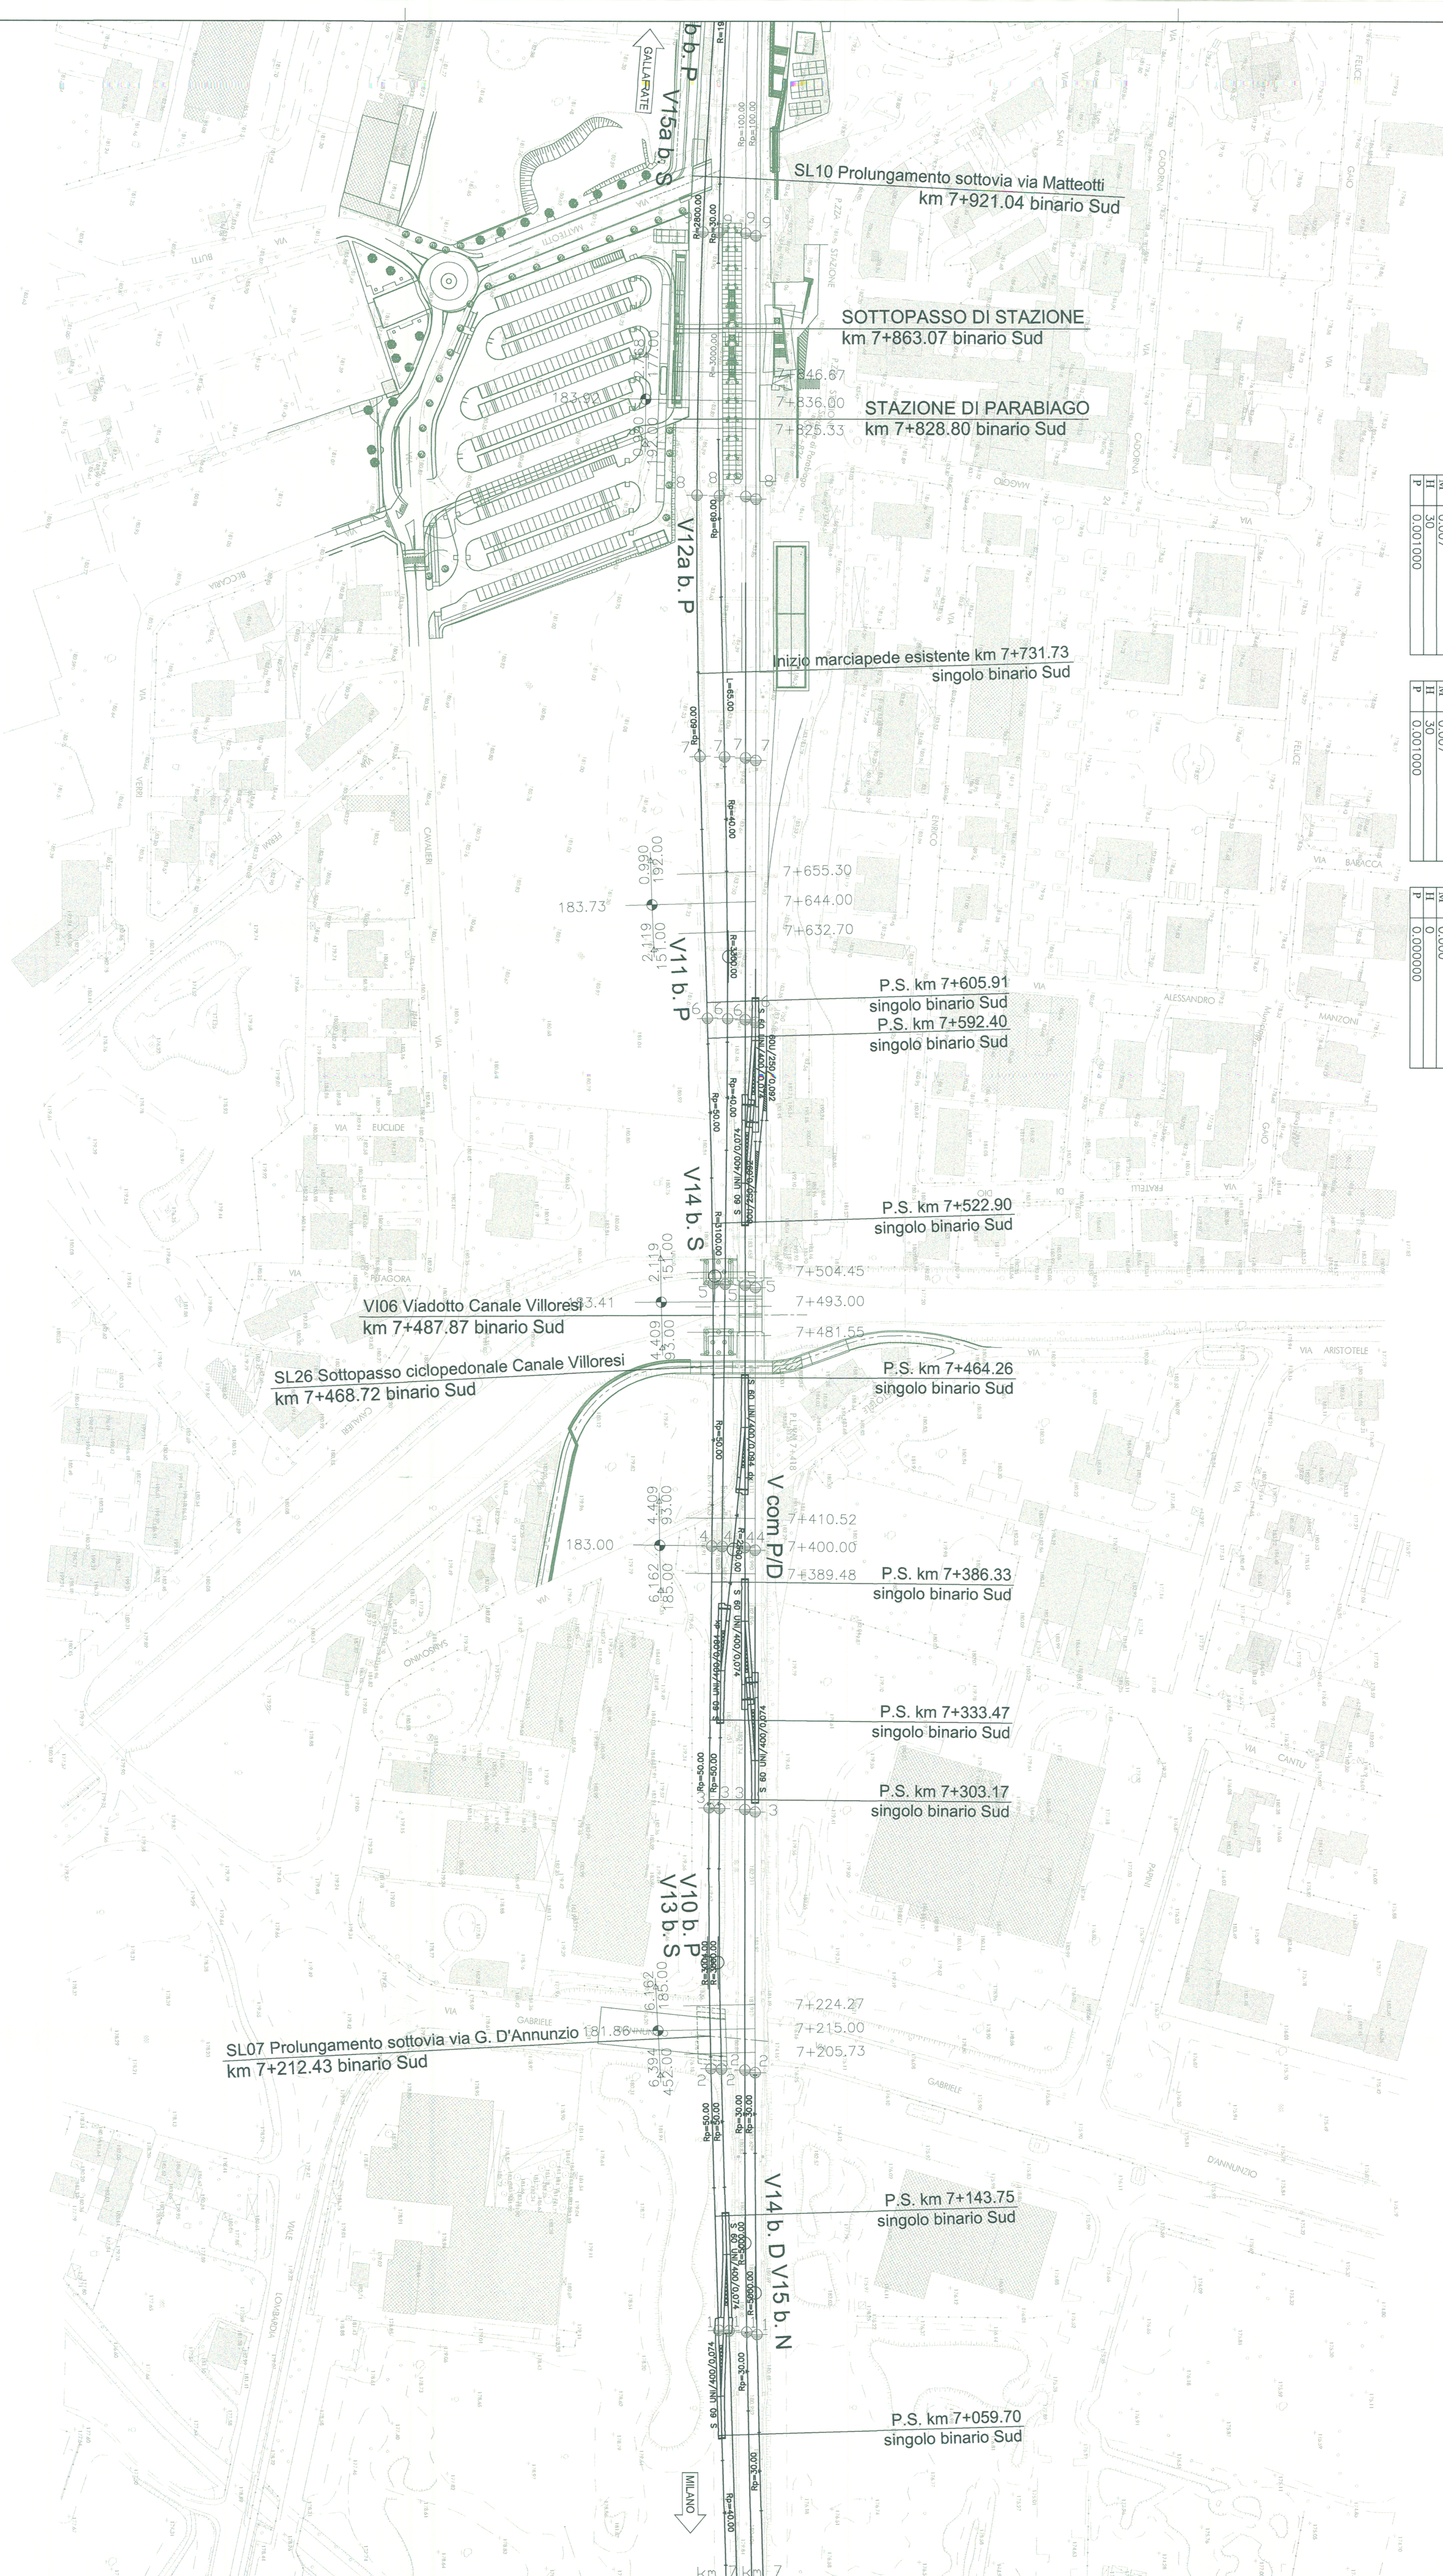

**COMITENTE:**  
**PROGETTAZIONE:**  
**INFRASTRUTTURE FERROVIARIE STRATEGICHE DEFINITE DALLA LEGGE OBBLITTIVO N. 443/01**  
**DIREZIONE TECNICA - CENTRO DI PRODUZIONE MILANO**  
**PROGETTO DEFINITIVO PER APPALTO INTEGRATO**  
**POTENZIAMENTO DELLA LINEA RHO-ARONA. TRATTA RHO-GALLARATE**  
**QUADRIPLICAMENTO RHO-PARABIAGO E RACCORDO Y**  
**TRACCIATO FERROVIARIO**  
 Pianimetria di PRG - Tav. 13/34

**SCALA:**  
**1 : 1000**

**COMMESSA:** LOTTO FASE ENTE TIPO DOC OPERAZIONE/PROG. REV.  
**MDL1 12 D 26 P7 IF0003 013 B**

Rev.	Descrizione	Redatto	Data	Verificato	Data	Approvato	Data	Autorizzazio	Data
A	Emissione Esecutiva	Arpa/col	20/10/13	Di Lanna	20/10/13				
B	Respingimento Osservazioni	Arpa/col	09/11/13	Di Lanna	09/11/13				

File: ICD:\130877\PROG\013\34.dwg

**SRFI**  
 GRUPPO FERROVIE DELLO STATO

**ITALFER**  
 GRUPPO FERROVIE DELLO STATO

**PARABIAGO**  
**ARONA**  
**RHO**  
**MILANO**  
**FIENA**

**RACCORDO**