
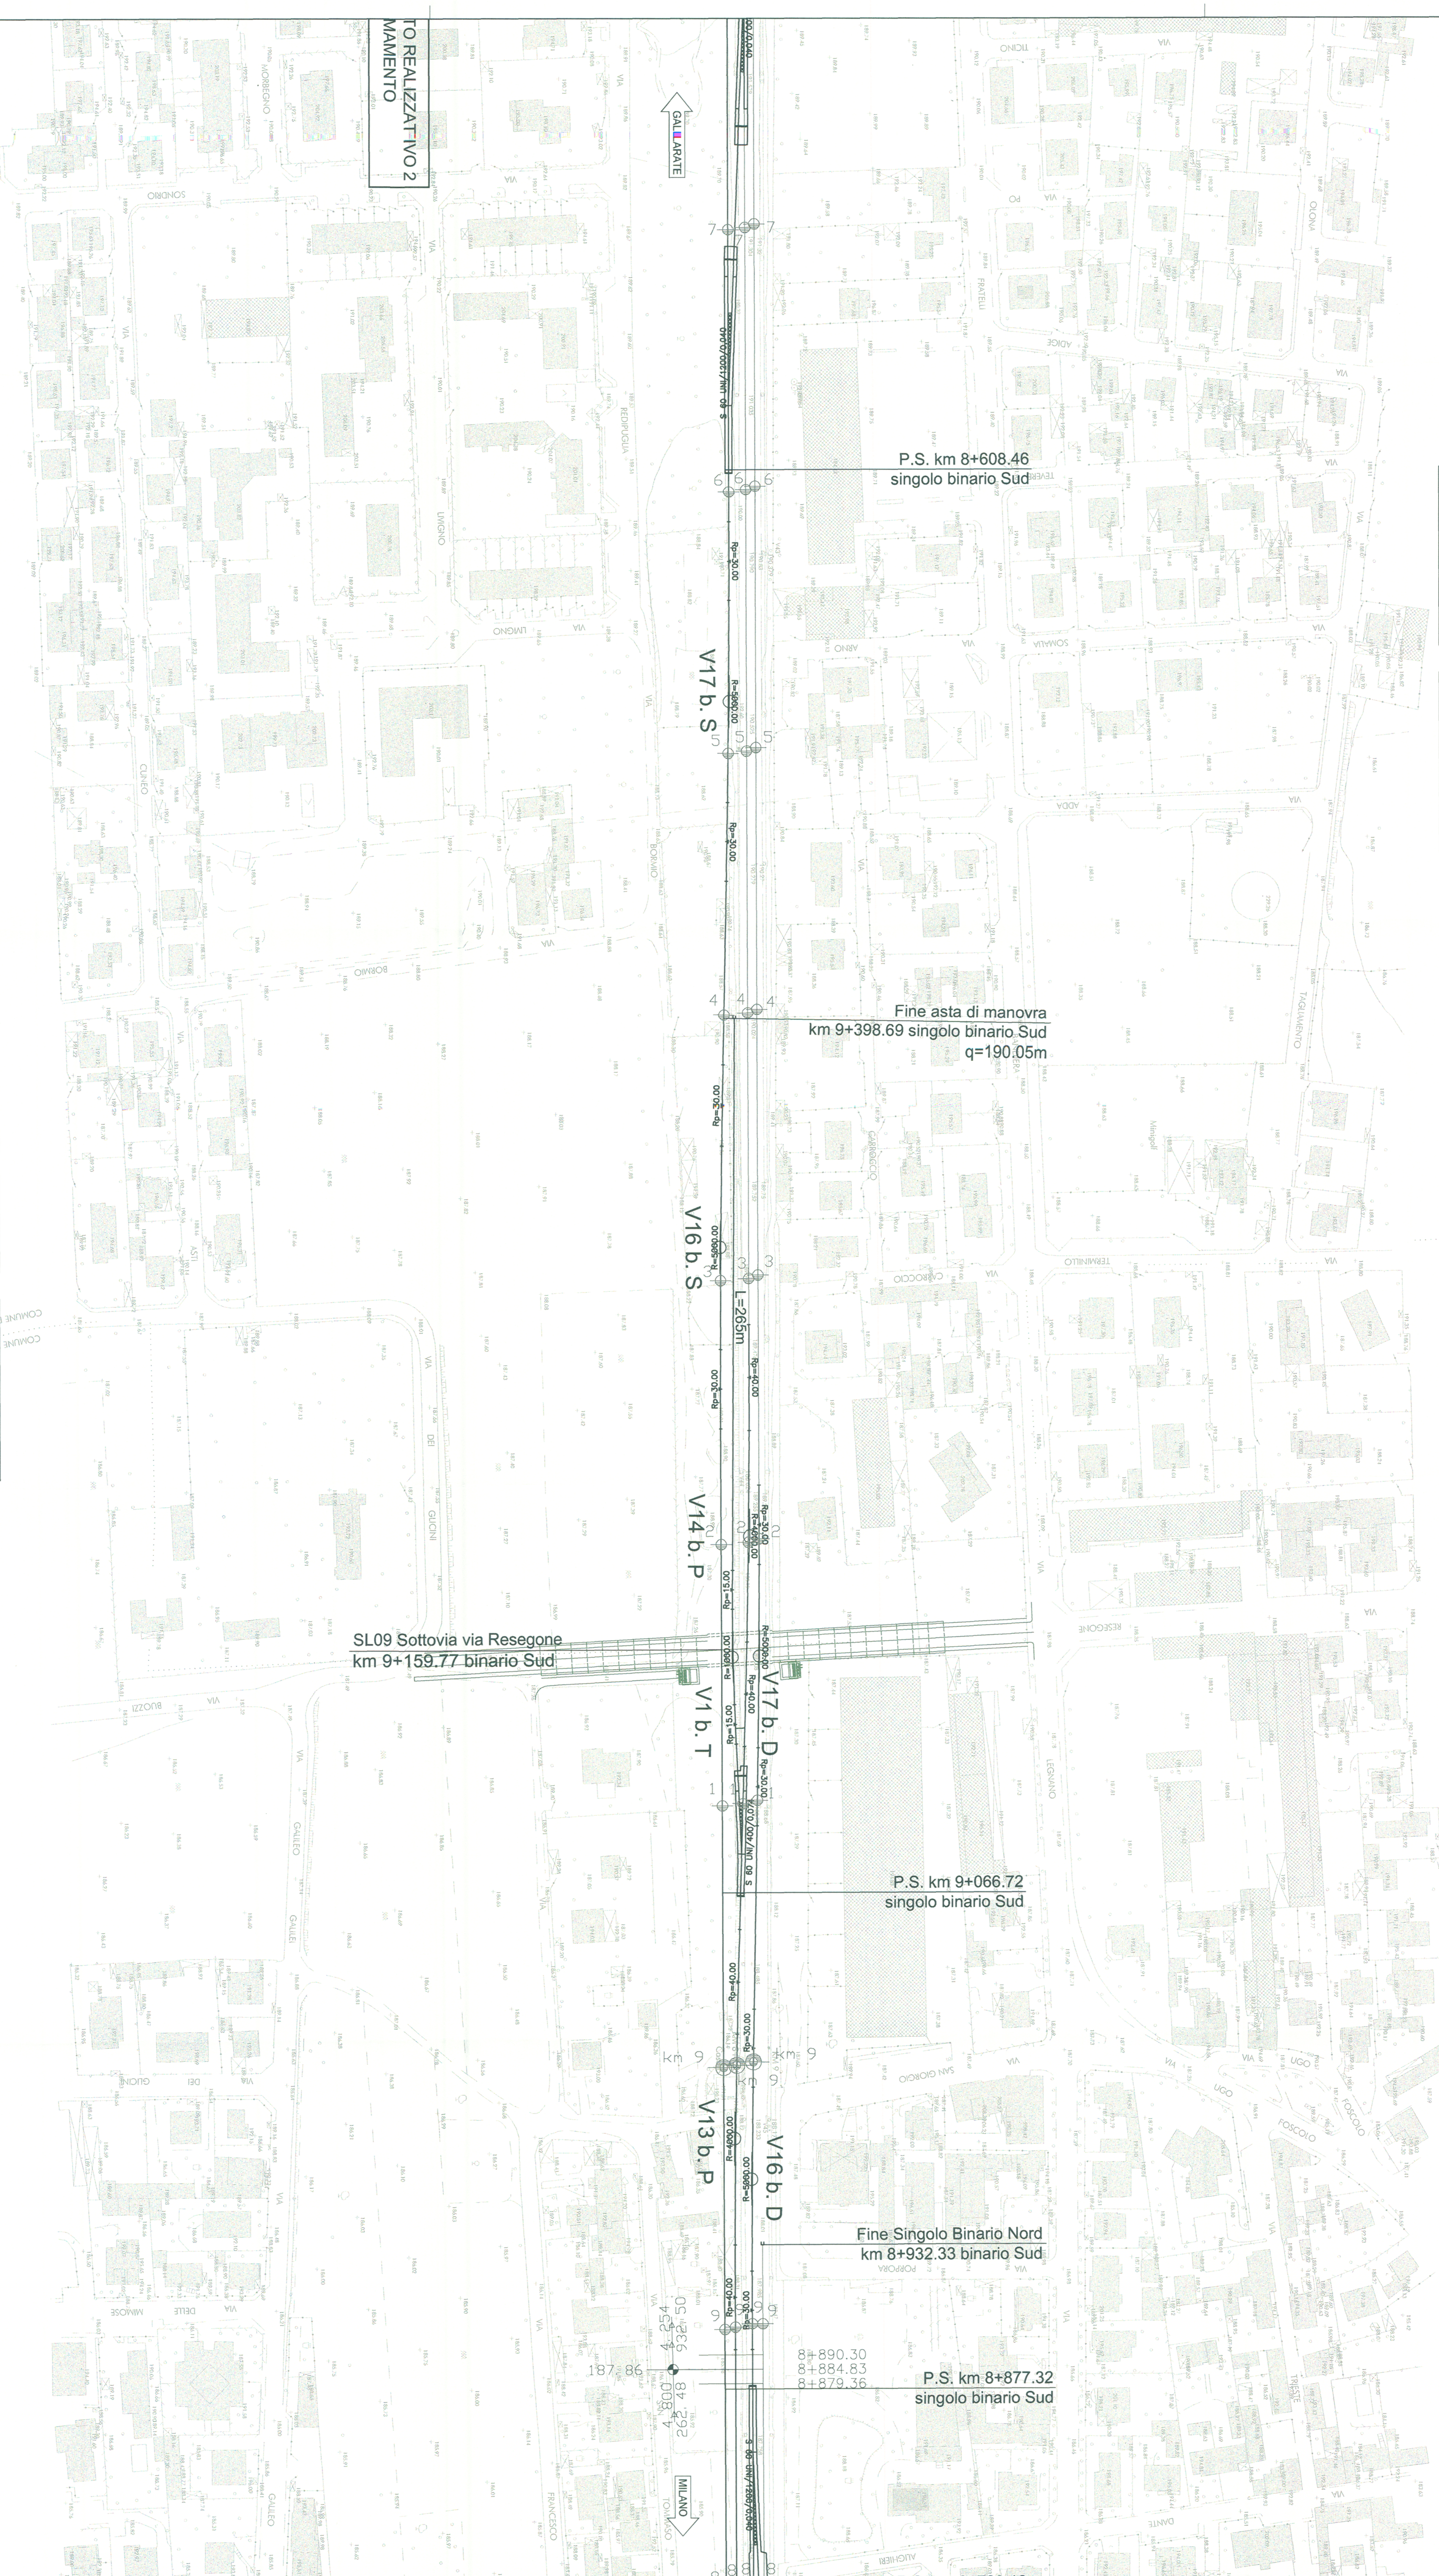


X	235561.987
Y	927256.851
Z	927256.851
d	158.771676
t1	157.498395
t2	157.498395
R	5000.000
Rp	5000.000
V	150
Vp	30.000
M	0.007
H	40
P	0.001000

X	235541.328
Y	927256.851
Z	927256.851
d	158.771676
t1	157.498395
t2	157.498395
R	5000.000
Rp	5000.000
V	150
Vp	30.000
M	0.007
H	40
P	0.001000

COMUNE DI PARABIO
COMUNE DI CASIERTE

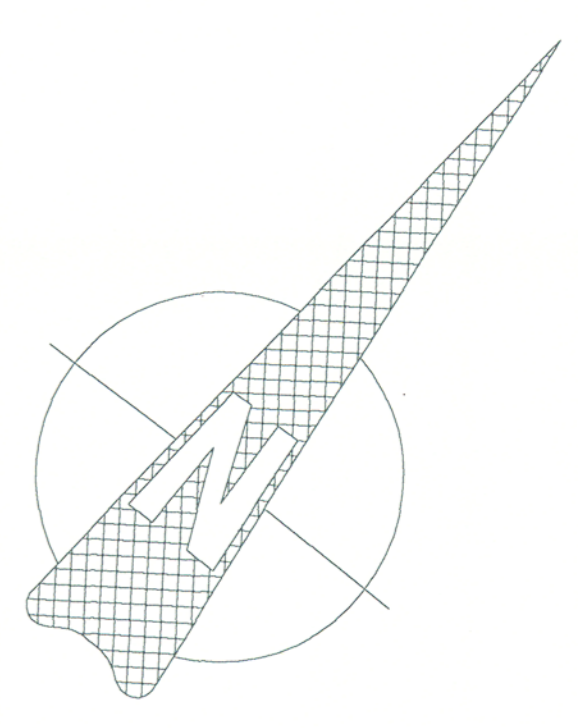

X	235647.432
Y	927256.852
Z	927256.852
d	157.918170
t1	157.498395
t2	157.498395
R	5000.000
Rp	5000.000
V	150
Vp	30.000
M	0.017
H	40
P	0.001000

X	235610.226
Y	927256.077
Z	927256.077
d	157.918170
t1	157.498395
t2	157.498395
R	5000.000
Rp	5000.000
V	150
Vp	30.000
M	0.017
H	40
P	0.001000

X	235433.203
Y	927292.348
Z	927292.348
d	158.5496
t1	157.498395
t2	157.498395
R	5000.000
Rp	5000.000
V	150
Vp	30.000
M	0.007
H	30
P	0.001000

X	235309.002
Y	927292.816
Z	927292.816
d	158.5496
t1	157.498395
t2	157.498395
R	5000.000
Rp	5000.000
V	150
Vp	30.000
M	0.007
H	30
P	0.001000

X	235533.318
Y	927709.589
Z	927709.589
d	157.267327
t1	157.267327
t2	157.267327
R	1000.000
Rp	1000.000
V	150
Vp	30.000
M	0.009
H	30
P	0.002000

COMITENTE:
GRUPPO FERROVIE ITALIANE
GRUPPO FERROVIE DELLO STATO

PROGETTAZIONE:
INFRASTRUTTURE FERROVIARIE STRATEGICHE DEFINITE
DALLA LEGGE OBBIETTIVO N. 443/01

DIRIZIONE TECNICA - CENTRO DI PRODUZIONE MILANO
PROGETTO DEFINITIVO PER APPALTO INTEGRATO
POTENZIAMENTO DELLA LINEA RHO-ARONA. TRATTA RHO-GALLARATE
QUADRIPLICAMENTO RHO-PARABIO E RACCORDO Y
TRACCIATO FERROVIARIO
Pianimetria di PRG - Tav 15/34

COMMESSA: LOTTO FASE ENTE TIPO DOC OPERAZIONE PROG. REV.
M11 12 26 P7 F0003 015 B

REVISIONI:

Rev.	Descrizione	Autore	Data	Verificato	Data	Approvato	Data	Autore	Data
A	Emissione Especifica	20.03.04			20.03.04				
B	Revisione Osservazioni	04.04.04			04.04.04				

SCALA: 1 : 1000

Fig. 001_1534PRG0150001534M

