| V. 4 b. N | |
|---|---|
| S | 241.382,128 |
| T | 242.181,57 |
| C1 | 1.347,000 |
| L | 1.347,000 |
| C2 | 150,10000 |

| V. 4a b. N | |
|---|---|
| R | 1.350,00 |
| DR1 | 47,000 |
| DR2 | 30,000 |
| Tr | 118,833 |
| L | 236 |
| S | 0% |
| P1 | 0,001000 |
| P2 | 0,001000 |

| V. 4b b. N | |
|---|---|
| R | 3000,00 |
| DR1 | 30,000 |
| DR2 | 30,000 |
| Tr | 258,634 |
| L | 516 |
| S | 0% |
| P1 | 0,001000 |
| P2 | 0,001000 |

| V. 4c b. N | |
|---|---|
| R | 1750,00 |
| DR1 | 30,000 |
| DR2 | 30,000 |
| Tr | 243,134 |
| L | 486 |
| S | 0% |
| P1 | 0,001000 |
| P2 | 0,001000 |

| V. 4d b. N | |
|---|---|
| R | 2100,00 |
| DR1 | 30,000 |
| DR2 | 80,000 |
| Tr | 143,000 |
| L | 286 |
| S | 0% |
| P1 | 0,001000 |
| P2 | 0,001000 |

## LEGENDA

Binario :

- Esistente
- Demolito
- Costruito definitivo nella fase attuale
- Costruito provvisorio nella fase attuale
- Costruito definitivo nelle fasi precedenti
- Costruito provvisorio nelle fasi precedenti

Opere :

- Demolito nella fase attuale
- Costruito definitivo nella fase attuale
- Costruito nelle fasi precedenti

NOTA: le progressive e la denominazione dei vertici delle curve si riferiscono alla configurazione di PRG

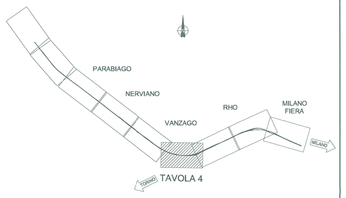


COMMITTENTE:

RFI RETE FERROVIARIA ITALIANA
GRUPPO FERROVIE DELLO STATO

PROGETTAZIONE:

ITALFERR
GRUPPO FERROVIE DELLO STATO

**INFRASTRUTTURE FERROVIARIE STRATEGICHE DEFINITE DALLA LEGGE OBIETTIVO N. 443/01**

**DIREZIONE TECNICA - CENTRO DI PRODUZIONE MILANO**

**PROGETTO DEFINITIVO PER APPALTO INTEGRATO**

**POTENZIAMENTO DELLA LINEA RHO-ARONA. TRATTA RHO-GALLARATE QUADRUPLICAMENTO RHO-PARABIAGO E RACCORDO Y**

TRACCIATO FERROVIARIO
Planimetria fase 1 di linea - Tav 4/17

SCALA : 1 : 2000

| COMMESSA | LOTTO | FASE | ENTE | TIPO DOC. | OPERA/DISCIPLINA | PROGR. | REV. |
|---|---|---|---|---|---|---|---|
| MDL1 | 12 | D | 26 | P6 | I F1004 | 004 | A |

| Revis. | Descrizione | Redatto | Data | Verificato | Data | Approvato | Data | Autorizzato / Data |
|---|---|---|---|---|---|---|---|---|
| A | Emissione Esecutiva | M.Brindisi | 17.09.10 | S.Lavacca | 17.09.10 | S.Biondi | | S.Lavacca 17.09.10 |

ITALFERR GRUPPO FERROVIE DELLO STATO ORDINE DEGLI INGEGNERI PROVINCIA DI ROMA n° 1109

File: MDL112D26P6IF1004004A.dwg

n. Elab.: