

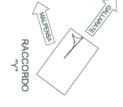
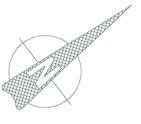




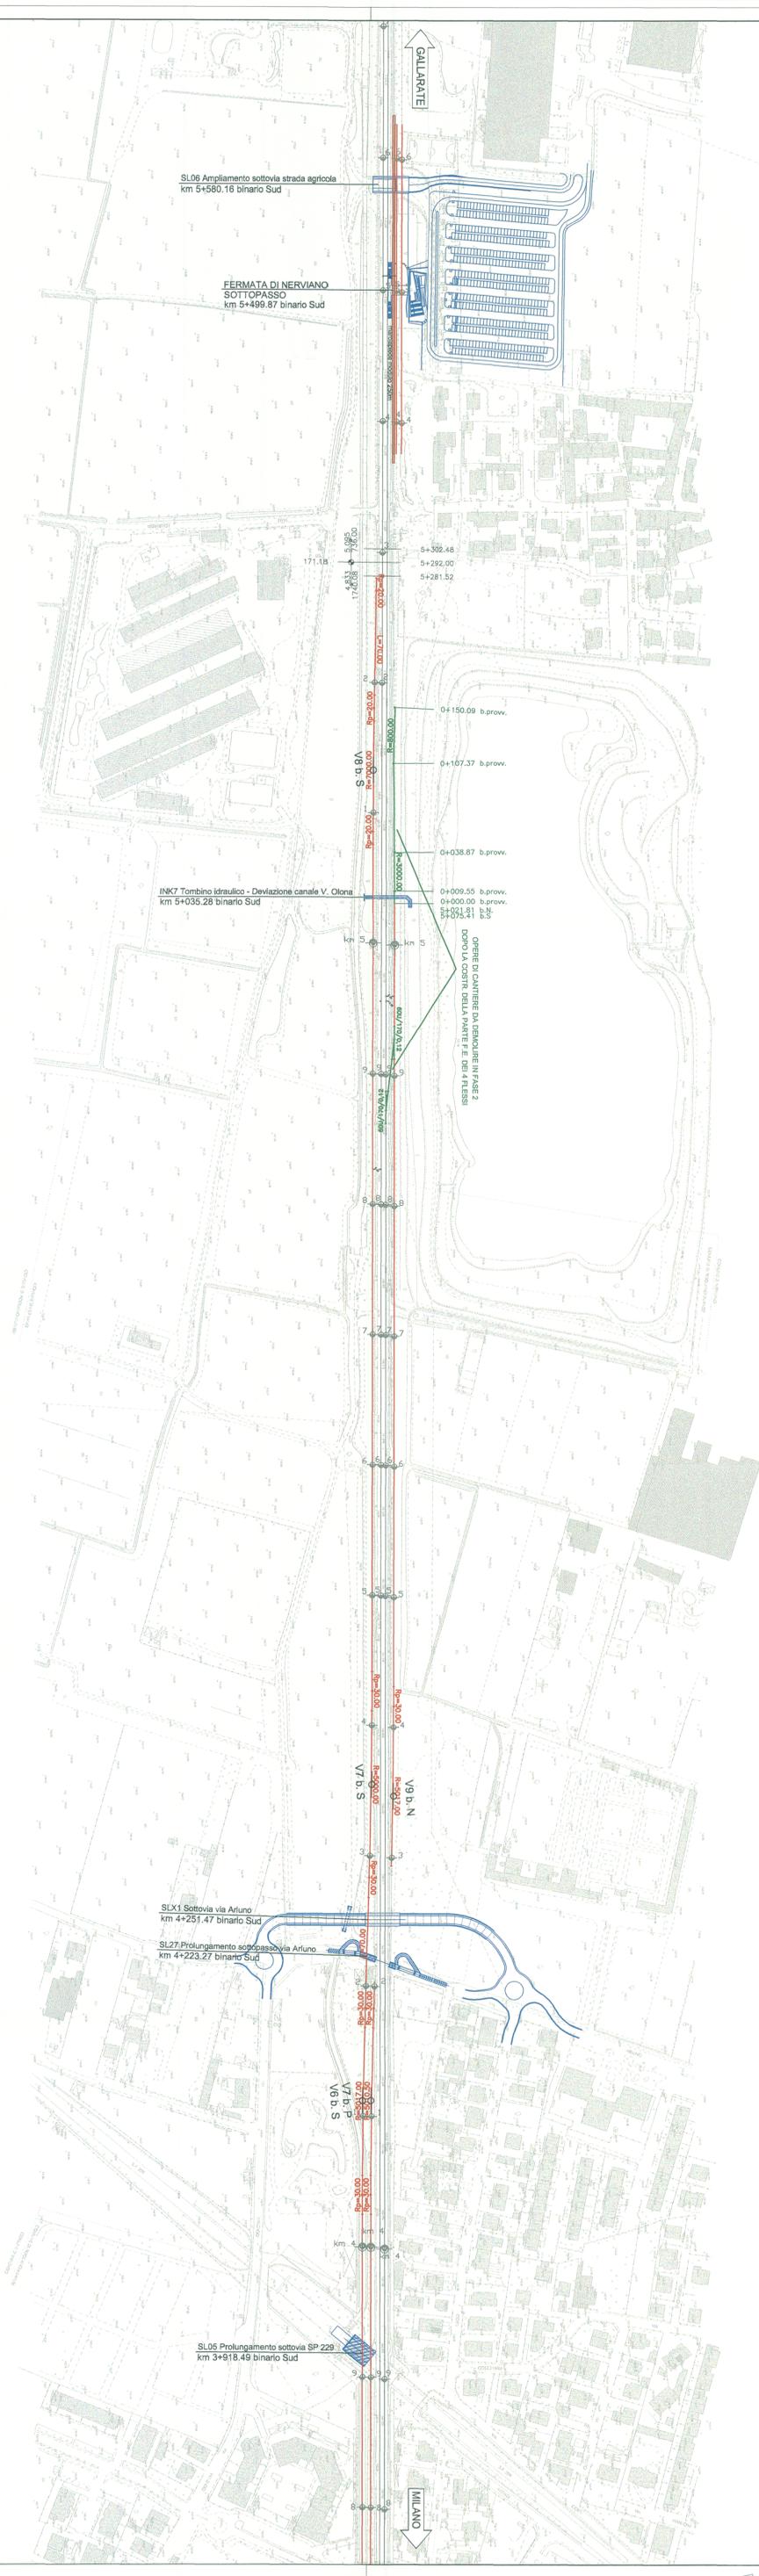

- LEGENDA**
- Binario :
- Esistente
 - Demolito
 - Costruito definitivo nella fase attuale
 - Costruito provvisorio nella fase attuale
 - Costruito definitivo nelle fasi precedenti
 - Costruito provvisorio nelle fasi precedenti
- Opere :
- Demolito nella fase attuale
 - Costruito definitivo nella fase attuale
 - Costruito nelle fasi precedenti
- NOTA: le progressive e la denominazione dei vertici delle curve si riferiscono alla configurazione di PRG

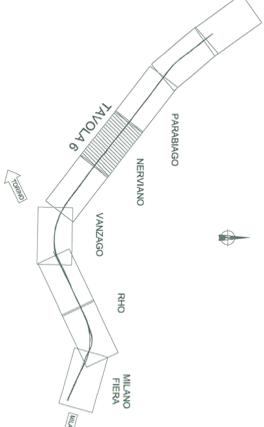

COMMITTENTE: **SRFI** S.p.A. **GRUPPO FERROVIE DELLO STATO**

PROGETTAZIONE: **ITALFERR** **GRUPPO FERROVIE DELLO STATO**

INFRASTRUTTURE FERROVIARIE STRATEGICHE DEFINITE
DALLA LEGGE OBBIETTIVO N. 443/01

DIREZIONE TECNICA - CENTRO DI PRODUZIONE MILANO
PROGETTO DEFINITIVO PER APPALTO INTEGRATO

POTENZIAMENTO DELLA LINEA RHO-ARONA, TRATTA RHO-GALLARATE
QUADRUPPLICAMENTO RHO-PARABIAGO E RACCORDO Y

TRACCIATO FERROVIARIO
Planimetria fase 1 di linea - Tav 6/17

SCALA: **1 : 2000**

COMMESSA LOTTO FASE ENTE TIPO DOC. OPERAZIONE/PROGR. PROG. REV.

MDL1	12	D	26	P6	IF1004	006	B
------	----	---	----	----	--------	-----	---

Reviz.	Descrizione	Redatto	Data	Verificato	Data	Approvato	Data	Addebiato/ Data
A	Emissione Esecutiva	M. Rossi	17.09.10	U. Maresca	17.09.10	S. Rossi		
B	Rassegna Osservazioni e Validazione	C. Rossi	aprile 11	D. Rossi	aprile 11	S. Rossi		

FILE: MIL_112029P01_10A0063.dwg

n. EMB.: _____