

V. H. S. N.	1	2	3	4	5	6	7	8	9	10	11	12	13	14	15	16	17	18	19	20	21	22	23	24	25	26	27	28	29	30	

V. H. S. N.	1	2	3	4	5	6	7	8	9	10	11	12	13	14	15	16	17	18	19	20	21	22	23	24	25	26	27	28	29	30



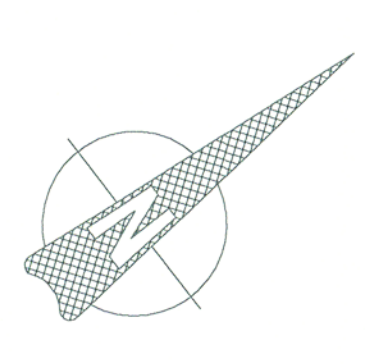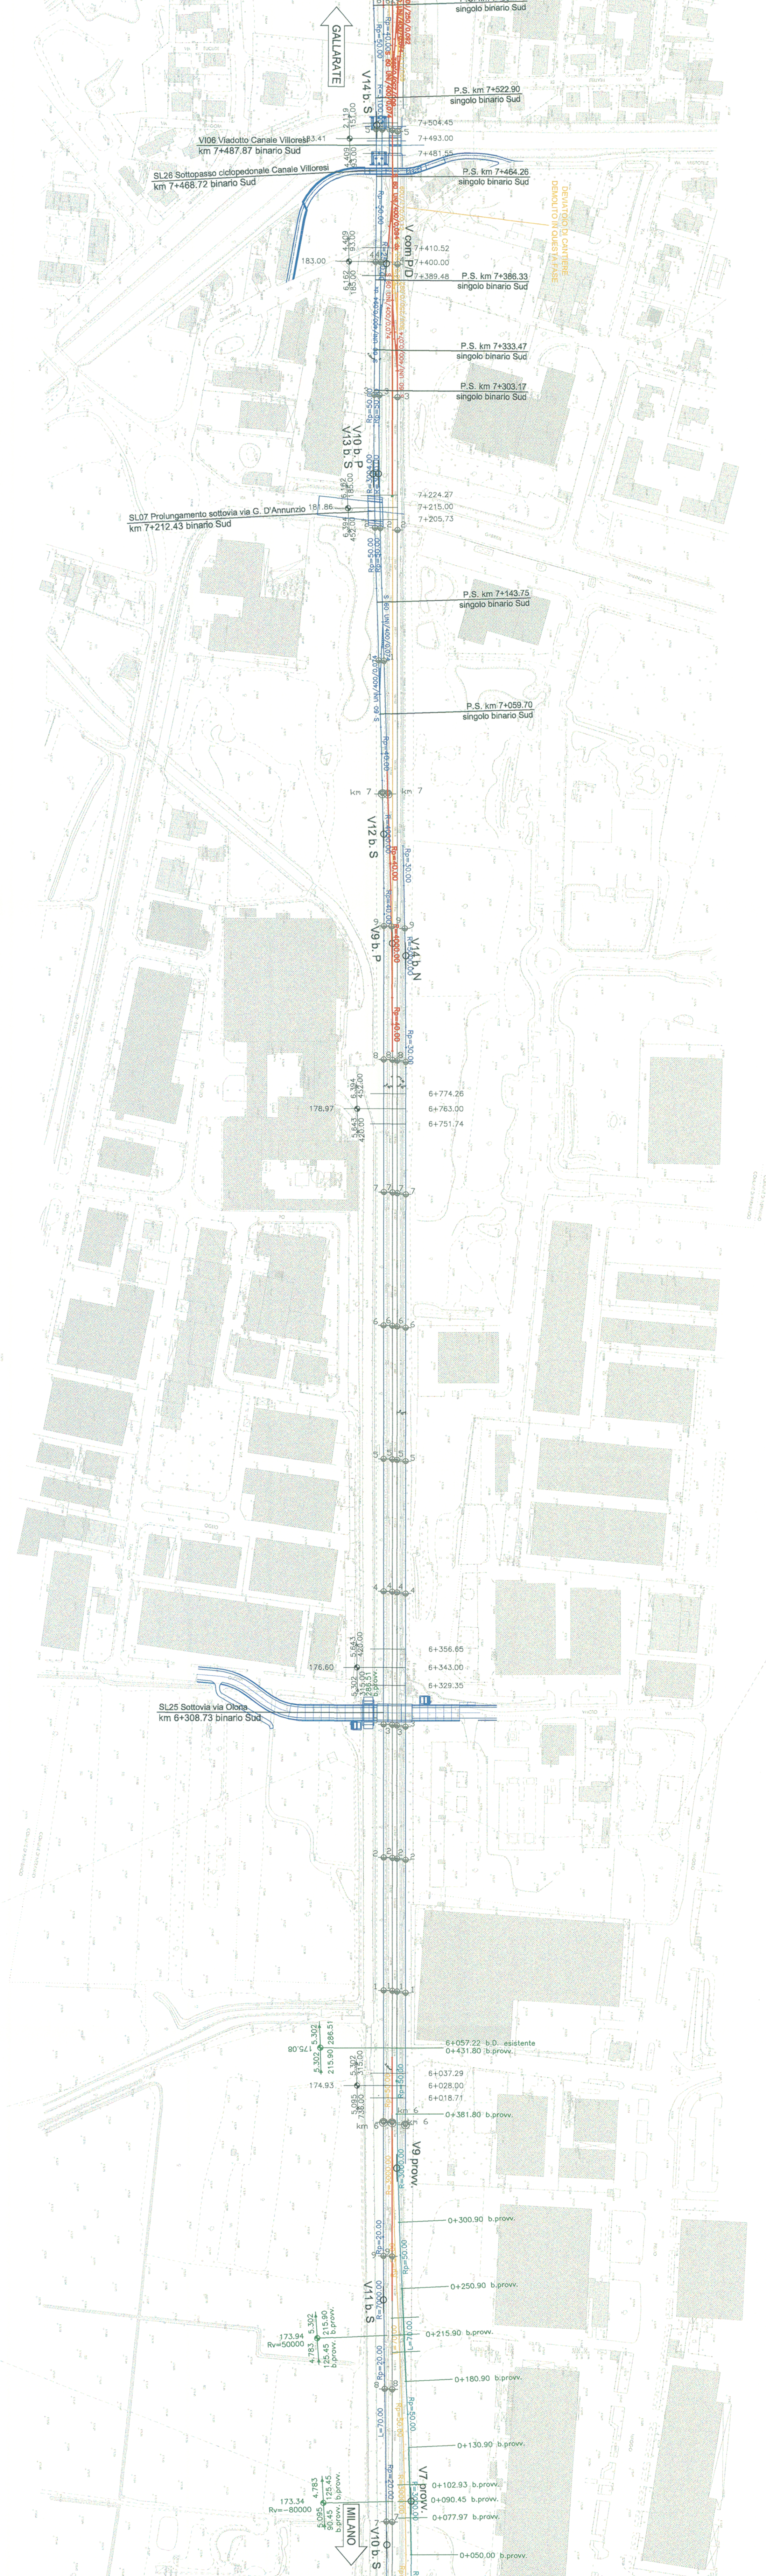

- LEGENDA**
- Binario :
- Esistente
  - Demolito
  - Costituito definitivo nella fase attuale
  - Costituito provvisorio nella fase attuale
  - Costituito definitivo nelle fasi precedenti
  - Costituito provvisorio nelle fasi precedenti
- Opere :
- Demolito nella fase attuale
  - Costituito definitivo nella fase attuale
  - Costituito nelle fasi precedenti
- NOTA: Le progressive e la denominazione dei vertici delle curve si riferiscono alla configurazione di PRG

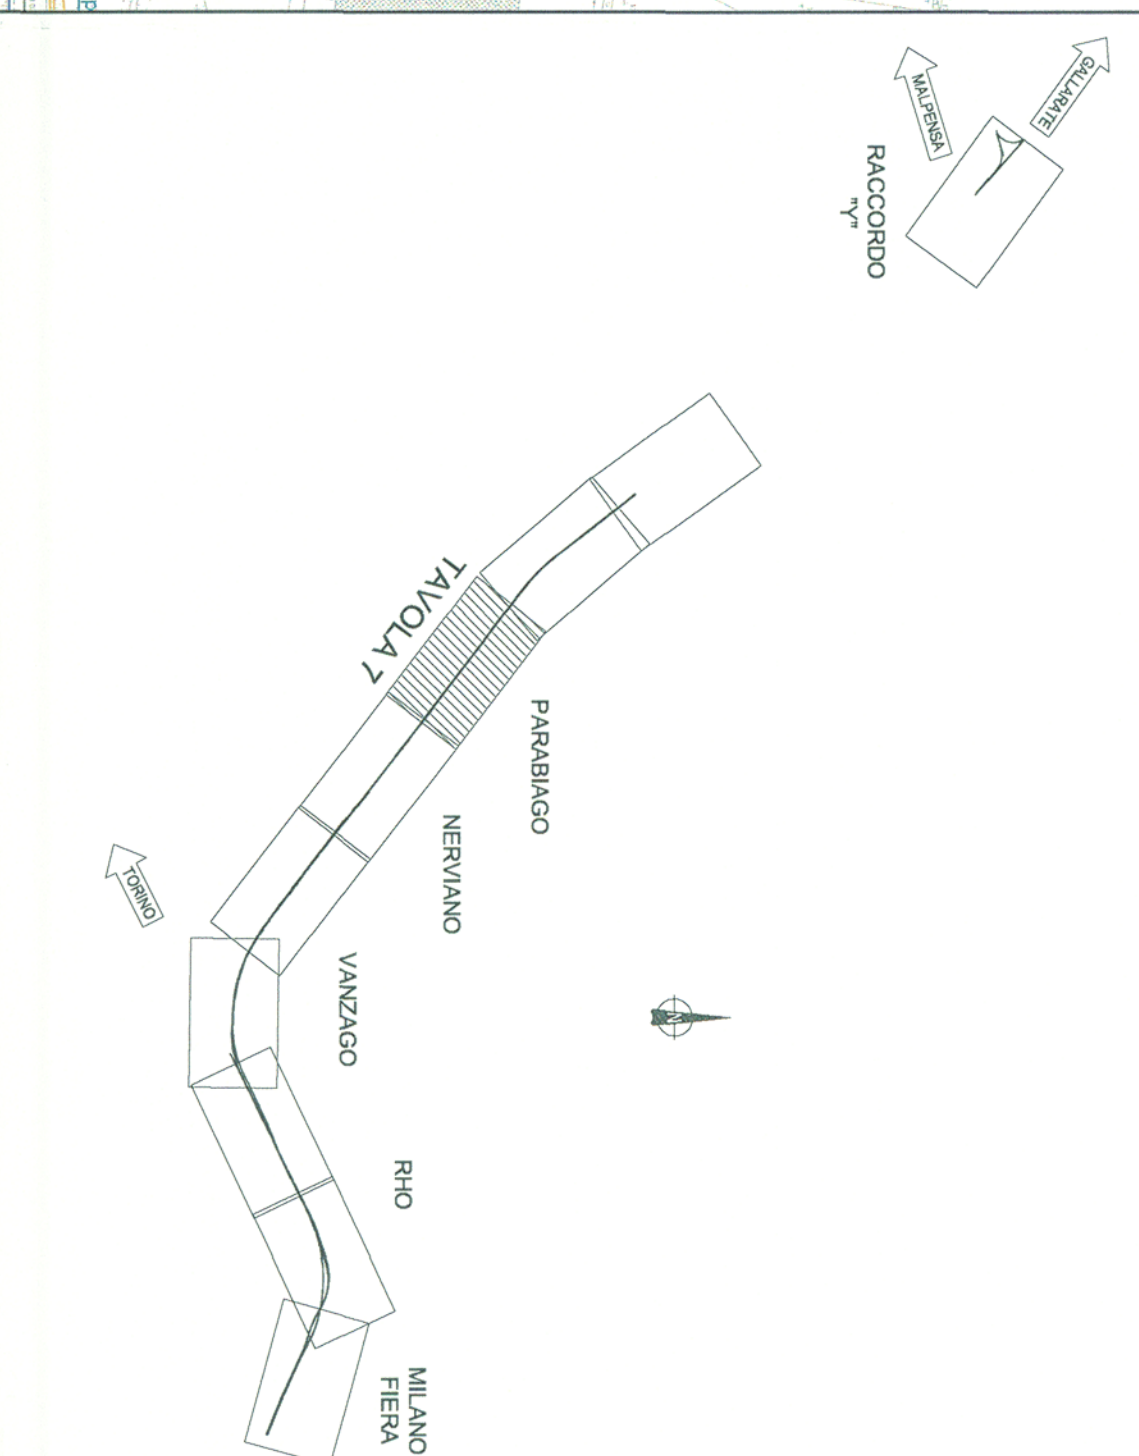

**COMMITTENTE:**  
**IRFI**  
 GRUPPO FERROVIARIO ITALIANO

**PROGETTAZIONE:**  
**ITALFERR**  
 GRUPPO FERROVIE DELLO STIMO

**INFRASTRUTTURE FERROVIARIE STRATEGICHE DEFINITE**  
**DALLA LEGGE ORBIETTIVO N. 443/01**

**DIREZIONE TECNICA - CENTRO DI PRODUZIONE MILANO**  
**PROGETTO DEFINITIVO PER APPALTO INTEGRATO**  
**POTENZIAMENTO DELLA LINEA RHO-ARONA. TRATTA RHO-GALLARATE**  
**QUADRUPPLICAMENTO RHO-PARABIAGO E RACCORRO Y**  
**TRACCIA FERROVIARIA**  
 Planimetria fase 3 di linea - Tav 7/17

**SCALA:**  
**1 : 2000**

**COMMESSA:** LOTTO FASE ENTE TIPO DOC. OPERA/DISCIPLINA PROG. REV.

MD1	12	D	26	P6	I F3004	007	B
-----	----	---	----	----	---------	-----	---

**Revisione:**

Revis	Descrizione	Redatto	Data	Verificato	Data	Approvato	Data
A	Emissione Esecutoria	Milano	17/09/10				
B	Ripreparazione Osservazioni S. Carlo						

**Autore/Redattore:**  
 S. B. (signature)  
 n. 1109

File: WDL112028RIF30007073.kwg

n. Ediz.: