V. 1. provv.	
X	241886.080
Y	5038363.867
A	1432.913
Q	215.12828
Z	543.21828

V. 10 provv.	
X	241886.936
Y	5038363.867
A	1432.913
Q	215.12828
Z	543.20828

V. 1a provv.	
X	1860.00
Q1	30.000
Q2	30.000
D	137.430
V	180
I1	90
I2	90
P1	0.000000
P2	0.000000

V. 10a provv.	
X	1863.58
Q1	30.000
Q2	30.000
D	137.804
V	180
I1	90
I2	90
P1	0.000000
P2	0.000000

V. 1b provv.	
X	1700.00
Q1	30.000
Q2	30.000
D	127.436
V	180
I1	90
I2	90
P1	0.000000
P2	0.000000

V. 10b provv.	
X	1700.00
Q1	30.000
Q2	30.000
D	127.972
V	180
I1	90
I2	90
P1	0.000000
P2	0.000000

V. 1c provv.	
X	1806.50
Q1	30.000
Q2	30.000
D	135.212
V	180
I1	90
I2	90
P1	0.000000
P2	0.001000

V. 10c provv.	
X	1810.50
Q1	30.000
Q2	30.000
D	135.613
V	180
I1	90
I2	90
P1	0.000000
P2	0.001000

V. 4. b. N	
X	241387.149
Y	5038362.157
A	-29.42434
Q	139.144895
Z	101.161895

V. 2 b. S	
X	241412.888
Y	5038358.551
A	-27.69997
Q	139.144895
Z	101.44895

V. 4a b. N	
X	1300.00
Q1	30.000
Q2	30.000
D	111.833
V	180
I1	90
I2	90
P1	0.001000
P2	0.001000

V. 2a b. S	
X	1817.000
Q1	30.000
Q2	30.000
D	132.186
V	180
I1	90
I2	90
P1	0.001000
P2	0.001000

V. 3b. b. D	
X	3006.000
Q1	30.000
Q2	30.000
D	232.113
V	180
I1	90
I2	90
P1	0.001000
P2	0.001000

V. 3b. b. P	
X	3010.000
Q1	30.000
Q2	30.000
D	232.613
V	180
I1	90
I2	90
P1	0.001000
P2	0.001000

V. 4b. b. N	
X	3000.00
Q1	30.000
Q2	30.000
D	299.341
V	180
I1	90
I2	90
P1	0.001000
P2	0.001000

V. 3b. b. S	
X	3017.000
Q1	30.000
Q2	30.000
D	297.197
V	180
I1	90
I2	90
P1	0.001000
P2	0.001000

V. 3c. b. D	
X	1774.50
Q1	30.000
Q2	30.000
D	219.341
V	180
I1	90
I2	90
P1	0.001000
P2	0.001000

V. 3c. b. P	
X	1778.50
Q1	30.000
Q2	30.000
D	219.118
V	180
I1	90
I2	90
P1	0.001000
P2	0.001000

V. 4c. b. N	
X	1788.00
Q1	30.000
Q2	30.000
D	207.703
V	180
I1	90
I2	90
P1	0.001000
P2	0.001000

V. 3c. b. S	
X	1795.000
Q1	30.000
Q2	30.000
D	207.197
V	180
I1	90
I2	90
P1	0.001000
P2	0.001000

V. 1d provv.	
X	2100.50
Q1	30.000
Q2	30.000
D	152.547
V	180
I1	90
I2	90
P1	0.001000
P2	0.001000

V. 10d provv.	
X	2110.50
Q1	30.000
Q2	30.000
D	152.988
V	180
I1	90
I2	90
P1	0.001000
P2	0.001000

V. 4d b. N	
X	2100.00
Q1	30.000
Q2	30.000
D	152.547
V	180
I1	90
I2	90
P1	0.001000
P2	0.001000

V. 1e provv.	
X	3000.00
Q1	30.000
Q2	30.000
D	148.588
V	180
I1	90
I2	90
P1	0.001000
P2	0.001000

V. 10e provv.	
X	3004.00
Q1	30.000
Q2	30.000
D	148.187
V	180
I1	90
I2	90
P1	0.001000
P2	0.001000

LEGENDA

Binario :

- Esistente
- Demolito
- Costruito definitivo nella fase attuale
- Costruito provvisorio nella fase attuale
- Costruito definitivo nelle fasi precedenti
- Costruito provvisorio nelle fasi precedenti

Opere :

- Demolito nella fase attuale
- Costruito definitivo nella fase attuale
- Costruito nelle fasi precedenti

NOTA: le progressive e la denominazione dei vertici delle curve si riferiscono alla configurazione di PRG

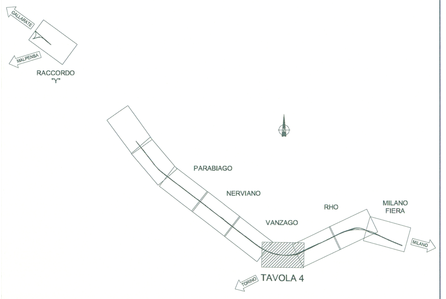

COMMITTENTE:

RFI RETE FERROVIARIA ITALIANA
GRUPPO FERROVIE DELLO STATO

PROGETTAZIONE:

ITALFERR
GRUPPO FERROVIE DELLO STATO

INFRASTRUTTURE FERROVIARIE STRATEGICHE DEFINITE DALLA LEGGE OBIETTIVO N. 443/01

DIREZIONE TECNICA - CENTRO DI PRODUZIONE MILANO

PROGETTO DEFINITIVO PER APPALTO INTEGRATO

POTENZIAMENTO DELLA LINEA RHO-ARONA. TRATTA RHO-GALLARATE QUADRUPLICAMENTO RHO-PARABIAGO E RACCORDO Y

TRACCIATO FERROVIARIO
Planimetria sottofase 3.1 di linea - Tav 4/17

SCALA : 1 : 2000

COMMESSA	LOTTO	FASE	ENTE	TIPO DOC.	OPERA/DISCIPLINA	PROGR.	REV.
MDL1	12	D	26	P6	I F3104	004	B

Revis.	Descrizione	Redatto	Data	Verificato	Data	Approvato	Data	Autorizzato / Data
A	Emissione Esecutiva	M.Brindisi	17.09.10	D.Lavacca	17.09.10	S.Borelli		D.Lavacca
B	Recepimento Osservazioni Validazione	G.Cafarelli S.Guglielmi	aprile '11	D.Lavacca	aprile '11	S.Borelli		

File: MDL112D26P6IF3104004B.dwg

n. Elab.: