

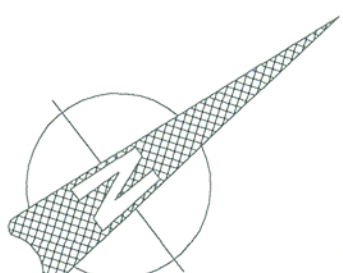


V. 11.1.1.1	1:1000

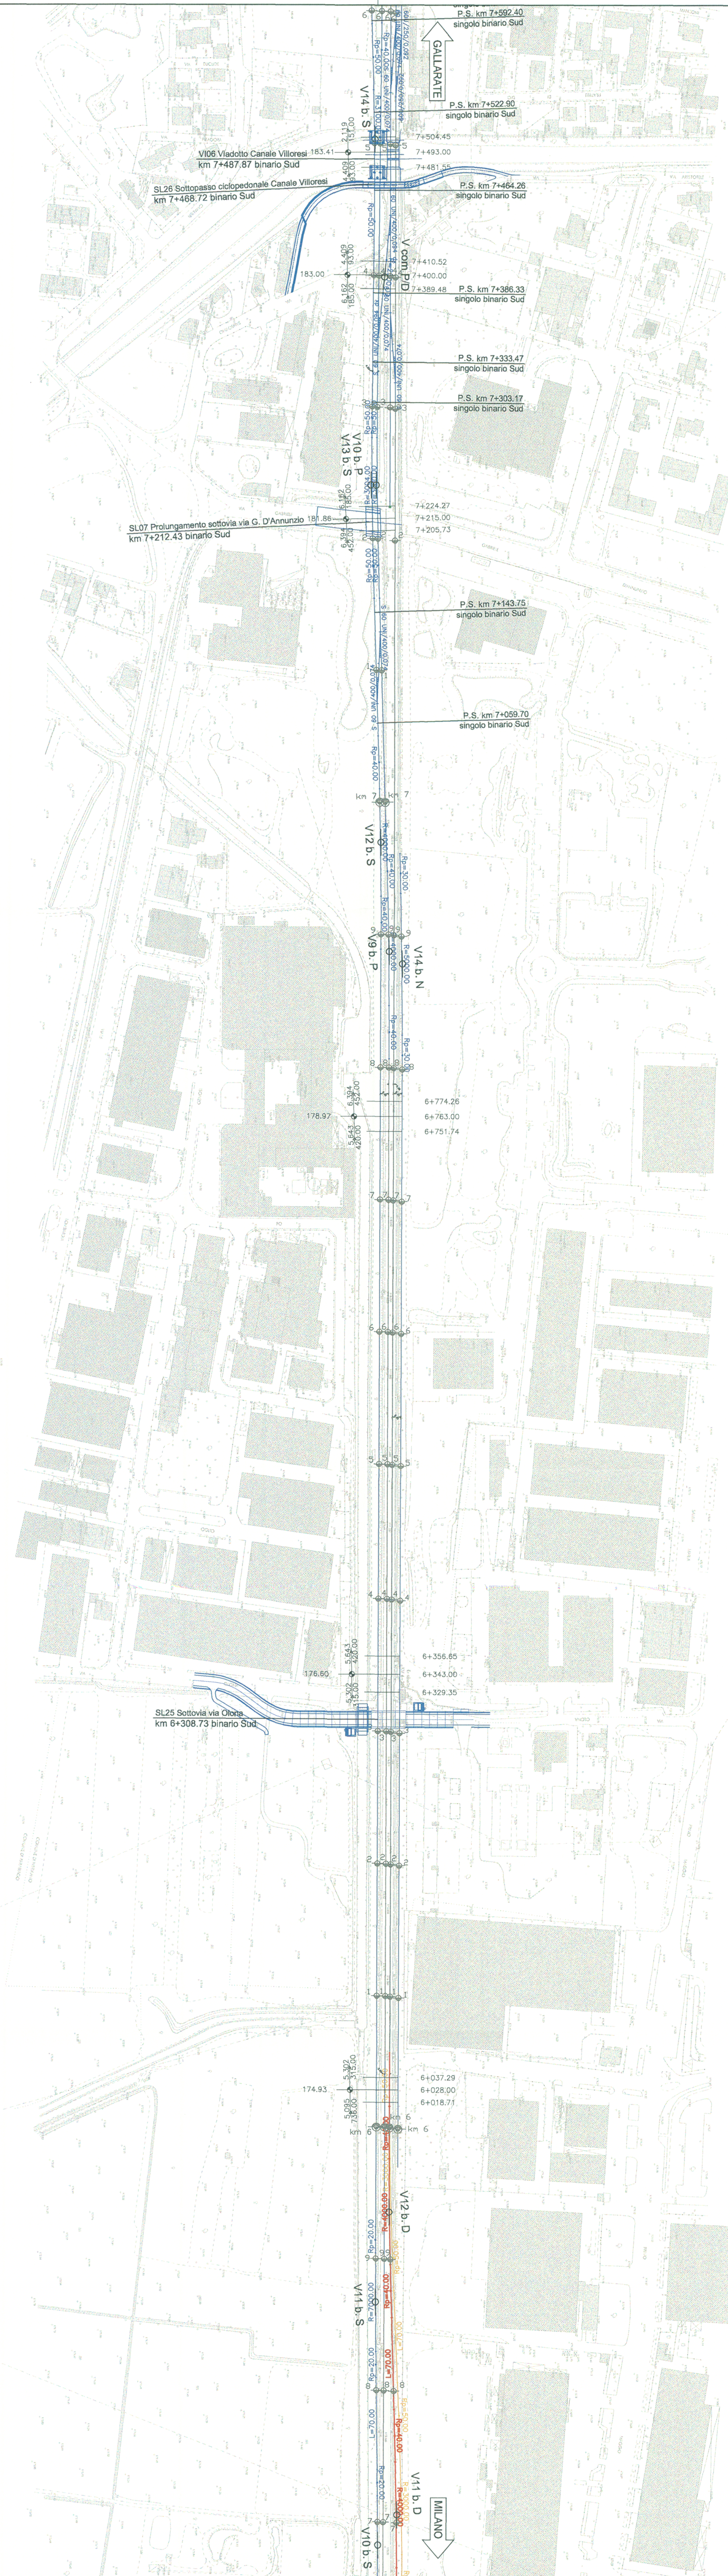

- LEGENDA**
- Binario :
- Esistente
  - Demolito
  - Costruito definitivo nella fase attuale
  - Costruito provvisorio nella fase attuale
  - Costruito definitivo nelle fasi precedenti
  - Costruito provvisorio nelle fasi precedenti
- Opere :
- Demolito nella fase attuale
  - Costruito definitivo nella fase attuale
  - Costruito nelle fasi precedenti
- NOTA:  
le progressive e la denominazione dei vertici delle curve si riferiscono alla configurazione di PRG

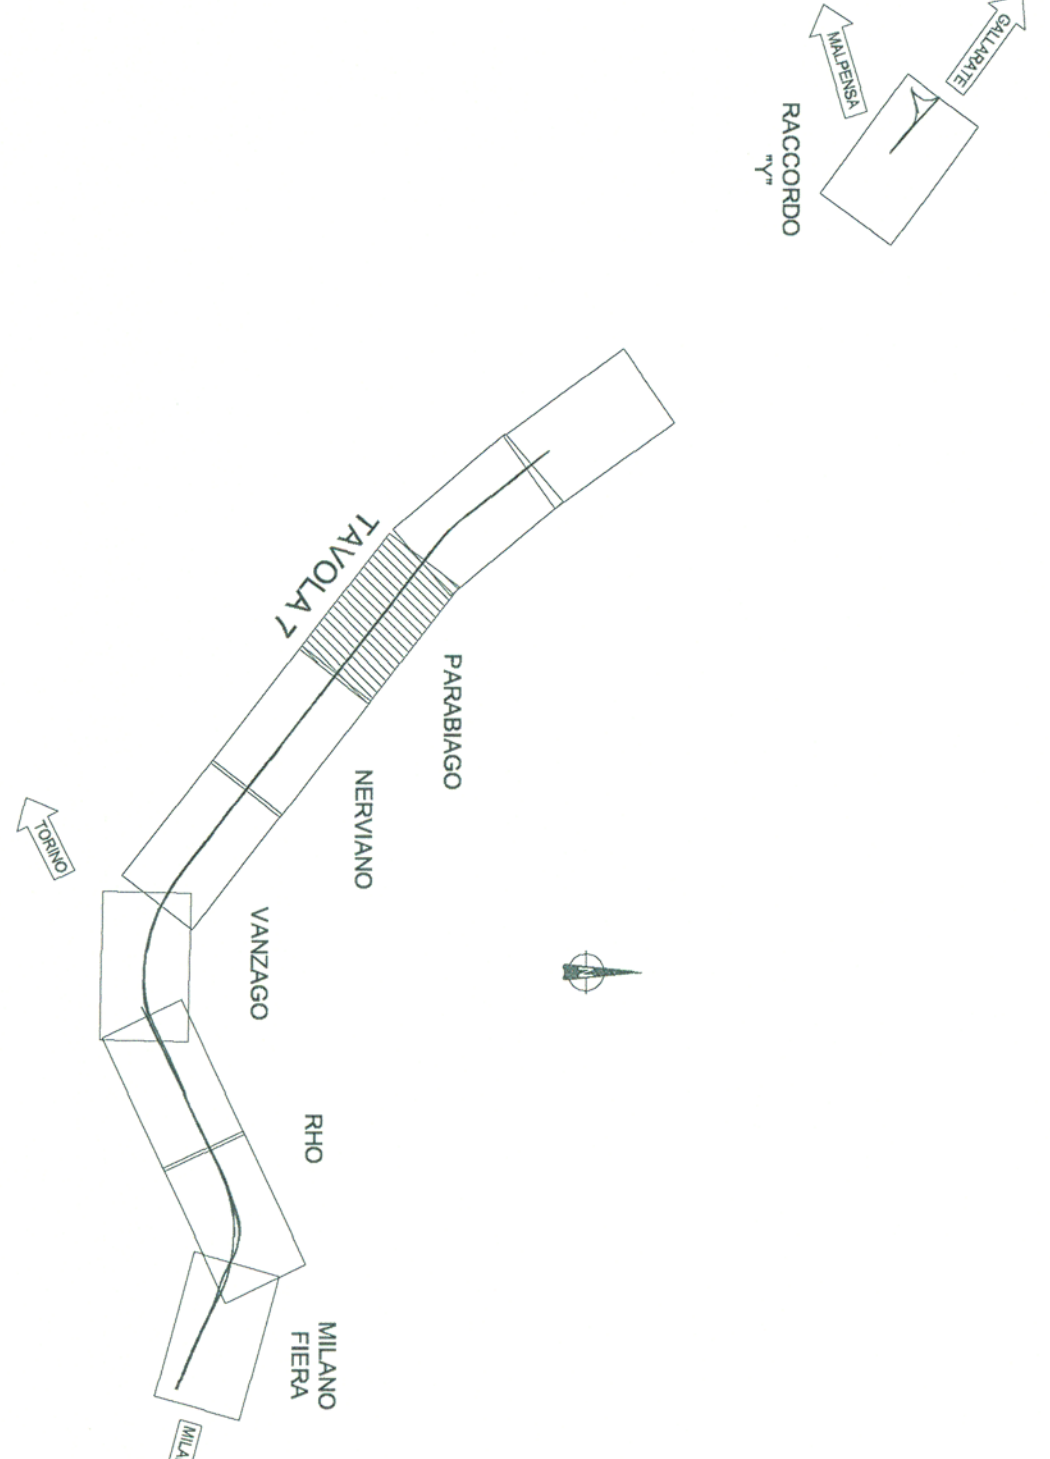

COMMITTENTE:  
**SRFI**  
Società per Azioni  
GRUPPO FERROVIE DELLO STATO

PROGETTAZIONE:  
**ITALFER**  
GRUPPO FERROVIE DELLO STATO

INFRASTRUTTURE FERROVIARIE STRATEGICHE DEFINITE  
DALLA LEGGE OBBIETTIVO N. 443/01

DIREZIONE TECNICA - CENTRO DI PRODUZIONE MILANO  
PROGETTO DEFINITIVO PER APPALTO INTEGRATO

POTENZIAMENTO DELLA LINEA RHO-ARONA. TRATTA RHO-GALLARATE  
QUADRIPLICAMENTO RHO-PARABIAGO E RACCORDO Y  
TRACCIATO FERROVIARIO  
Planimetria fase 4 di linea - Tav 7/17

COMMESSA LOTTO FASE ENTE TIPO DOC. OPERA/DISCIPLINA PROG. REV.

MDL1 12 D 26 P6 I F4004 007 B

Rev.	Descrizione	Redatto	Data	Verificato	Data	Approvato	Data	Autorizzato	Data
A	Emissione Esecutiva	Mancini	17.09.10	Olivero	17.09.10	S. Saverio			
B	Recupero Osservazioni Clienti e Validazione	Manfredi	aprile 11	Olivero	aprile 11	S. Saverio			

SCALA: 1 : 2000

File: MDL112026\FIR\4000701.dwg n. Ediz.: 1