

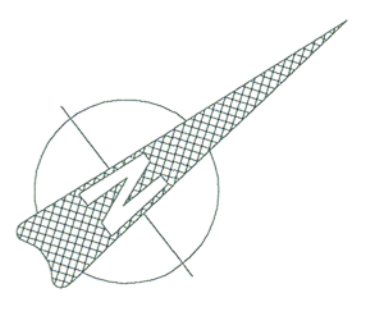


V. 12.1	N	1:2000
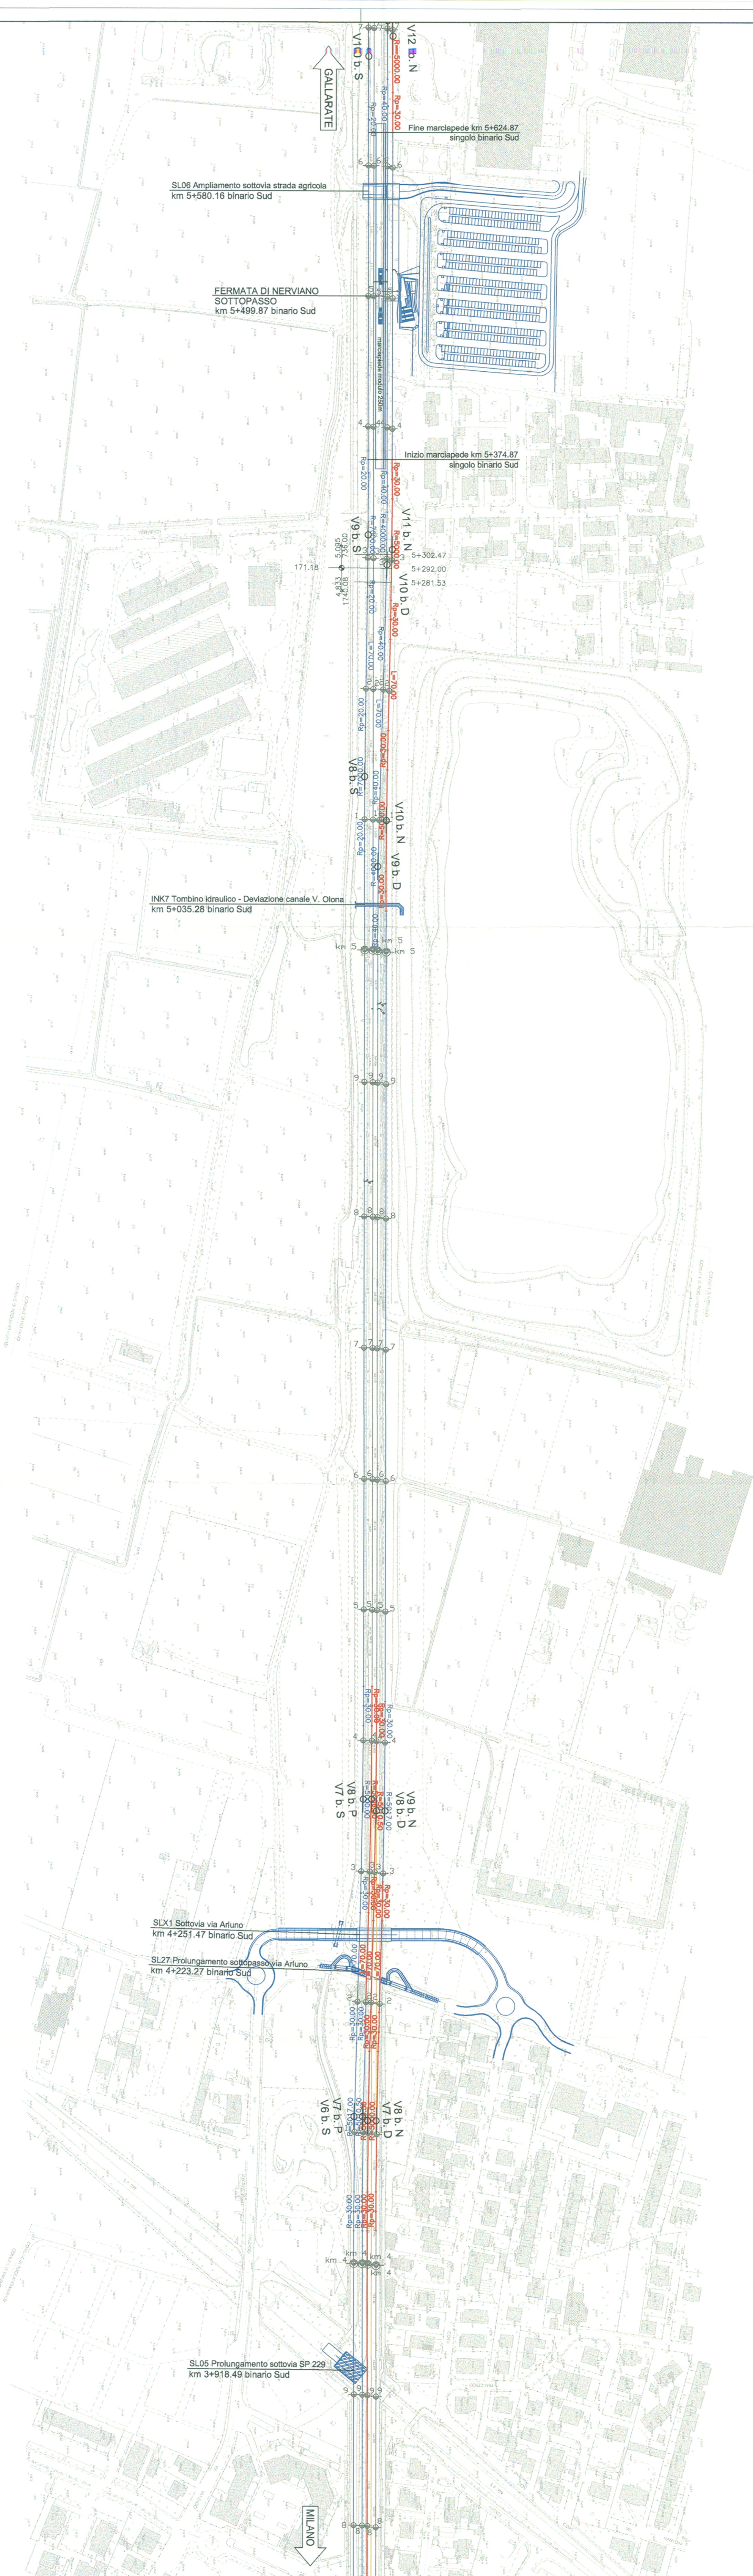

- LEGENDA**
- Binario :
- Esistente
 - Demolito
 - Costituito definitivamente nella fase attuale
 - Costituito provvisoriamente nella fase attuale
 - Costituito definitivamente nelle fasi precedenti
 - Costituito provvisoriamente nelle fasi precedenti
- Opere :
- Demolito nella fase attuale
 - Costituito definitivamente nella fase attuale
 - Costituito nelle fasi precedenti
- NOTA:
- Le progressive e la denominazione dei vertici delle curve si riferiscono alla configurazione di PRG

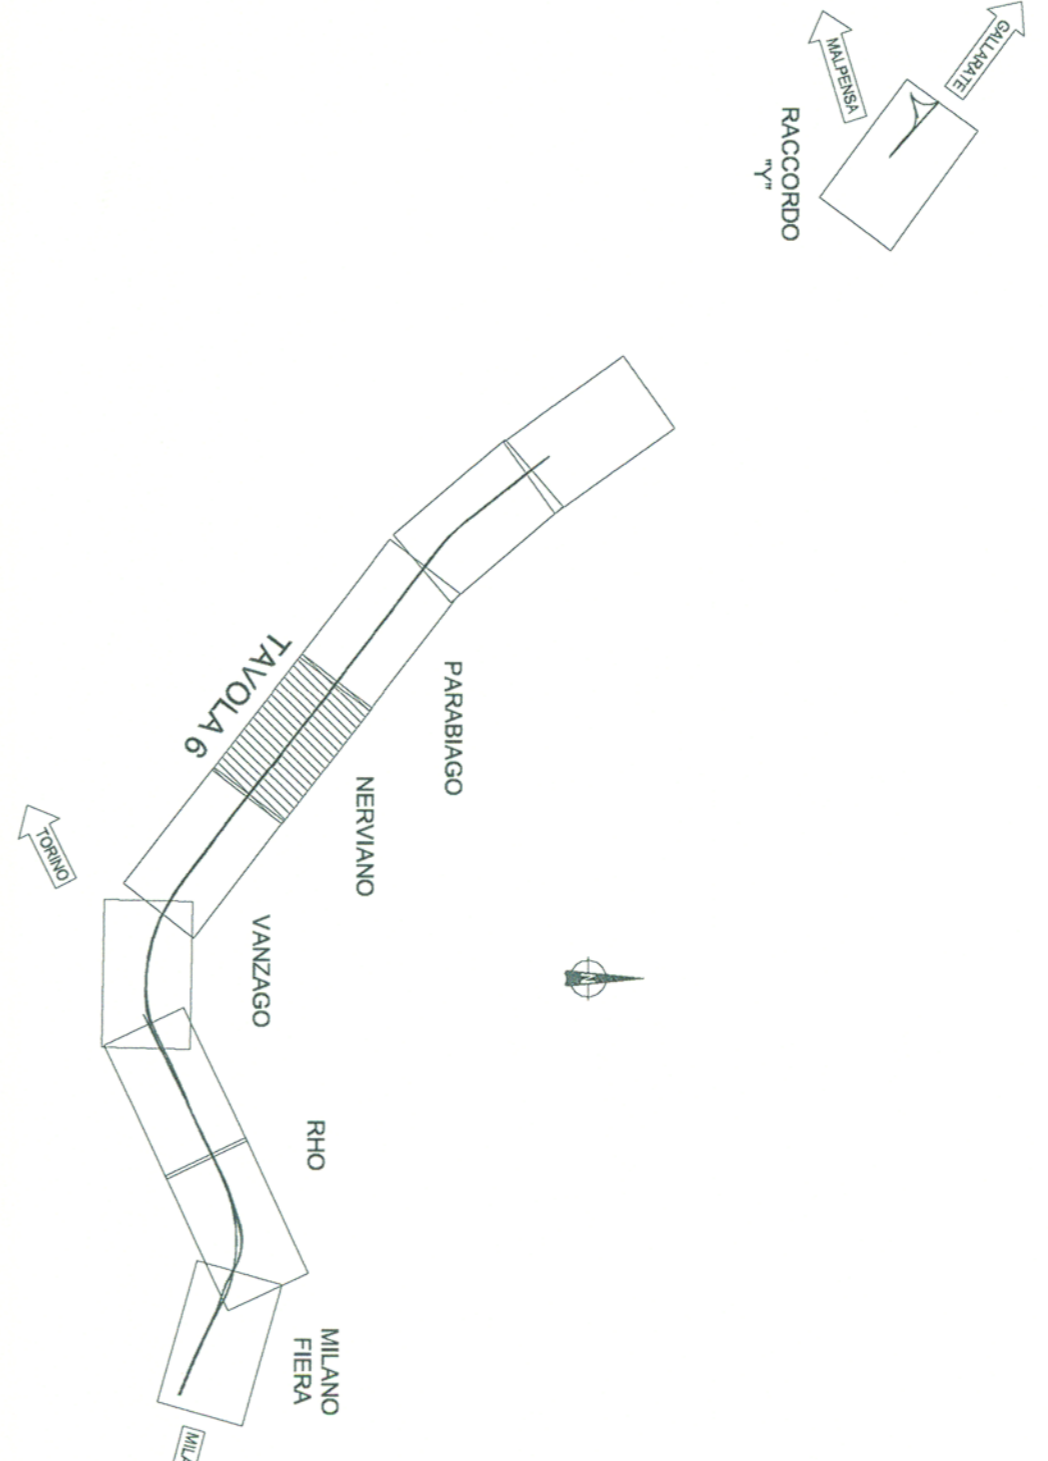

COMMITTENTE: **RFI** GRUPPO FERROVIE ITALIANE

PROGETTAZIONE: **ITALFERR** GRUPPO FERROVIE DELLO STATO

INFRASTRUTTURE FERROVIARIE STRATEGICHE DEFINITE
DALLA LEGGE OBBIETTIVO N. 443/01

DIREZIONE TECNICA - CENTRO DI PRODUZIONE MILANO
PROGETTO DEFINITIVO PER APPALTO INTEGRATO

POTENZIAMENTO DELLA LINEA RHO-ARONA, TRATTA RHO-GALLARATE
QUADROPPLICAMENTO RHO-PARABIAGO E RACCOMO Y

TRACCIATO FERROVIARIO

Planimetria fase 5 di linea - Tav 6/17

SCALA: 1 : 2000

COMMESSA LOTTO FASE ENTE TIPO DOC. OPERADISCIPLINA PROG. REV.

MDL1 12 D 26 P6 I F5004 006 B

Rev.	Descrizione	Redatto	Data	Verificato	Data	Approvato	Data	Autore/Disegnato
B	Validazione							

File: MIL_112029REV500008.dwg

n. EMB.: _____