
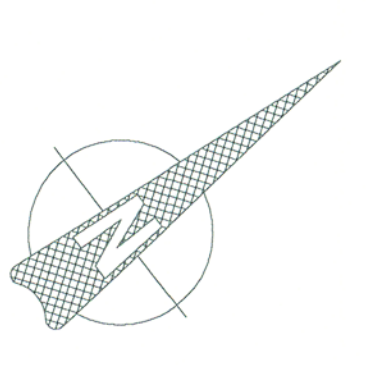




1	2	3	4	5	6	7	8	9	10	11	12	13	14	15	16	17	18	19	20
21	22	23	24	25	26	27	28	29	30	31	32	33	34	35	36	37	38	39	40
41	42	43	44	45	46	47	48	49	50	51	52	53	54	55	56	57	58	59	60
61	62	63	64	65	66	67	68	69	70	71	72	73	74	75	76	77	78	79	80
81	82	83	84	85	86	87	88	89	90	91	92	93	94	95	96	97	98	99	100

1	2	3	4	5	6	7	8	9	10	11	12	13	14	15	16	17	18	19	20
21	22	23	24	25	26	27	28	29	30	31	32	33	34	35	36	37	38	39	40
41	42	43	44	45	46	47	48	49	50	51	52	53	54	55	56	57	58	59	60
61	62	63	64	65	66	67	68	69	70	71	72	73	74	75	76	77	78	79	80
81	82	83	84	85	86	87	88	89	90	91	92	93	94	95	96	97	98	99	100

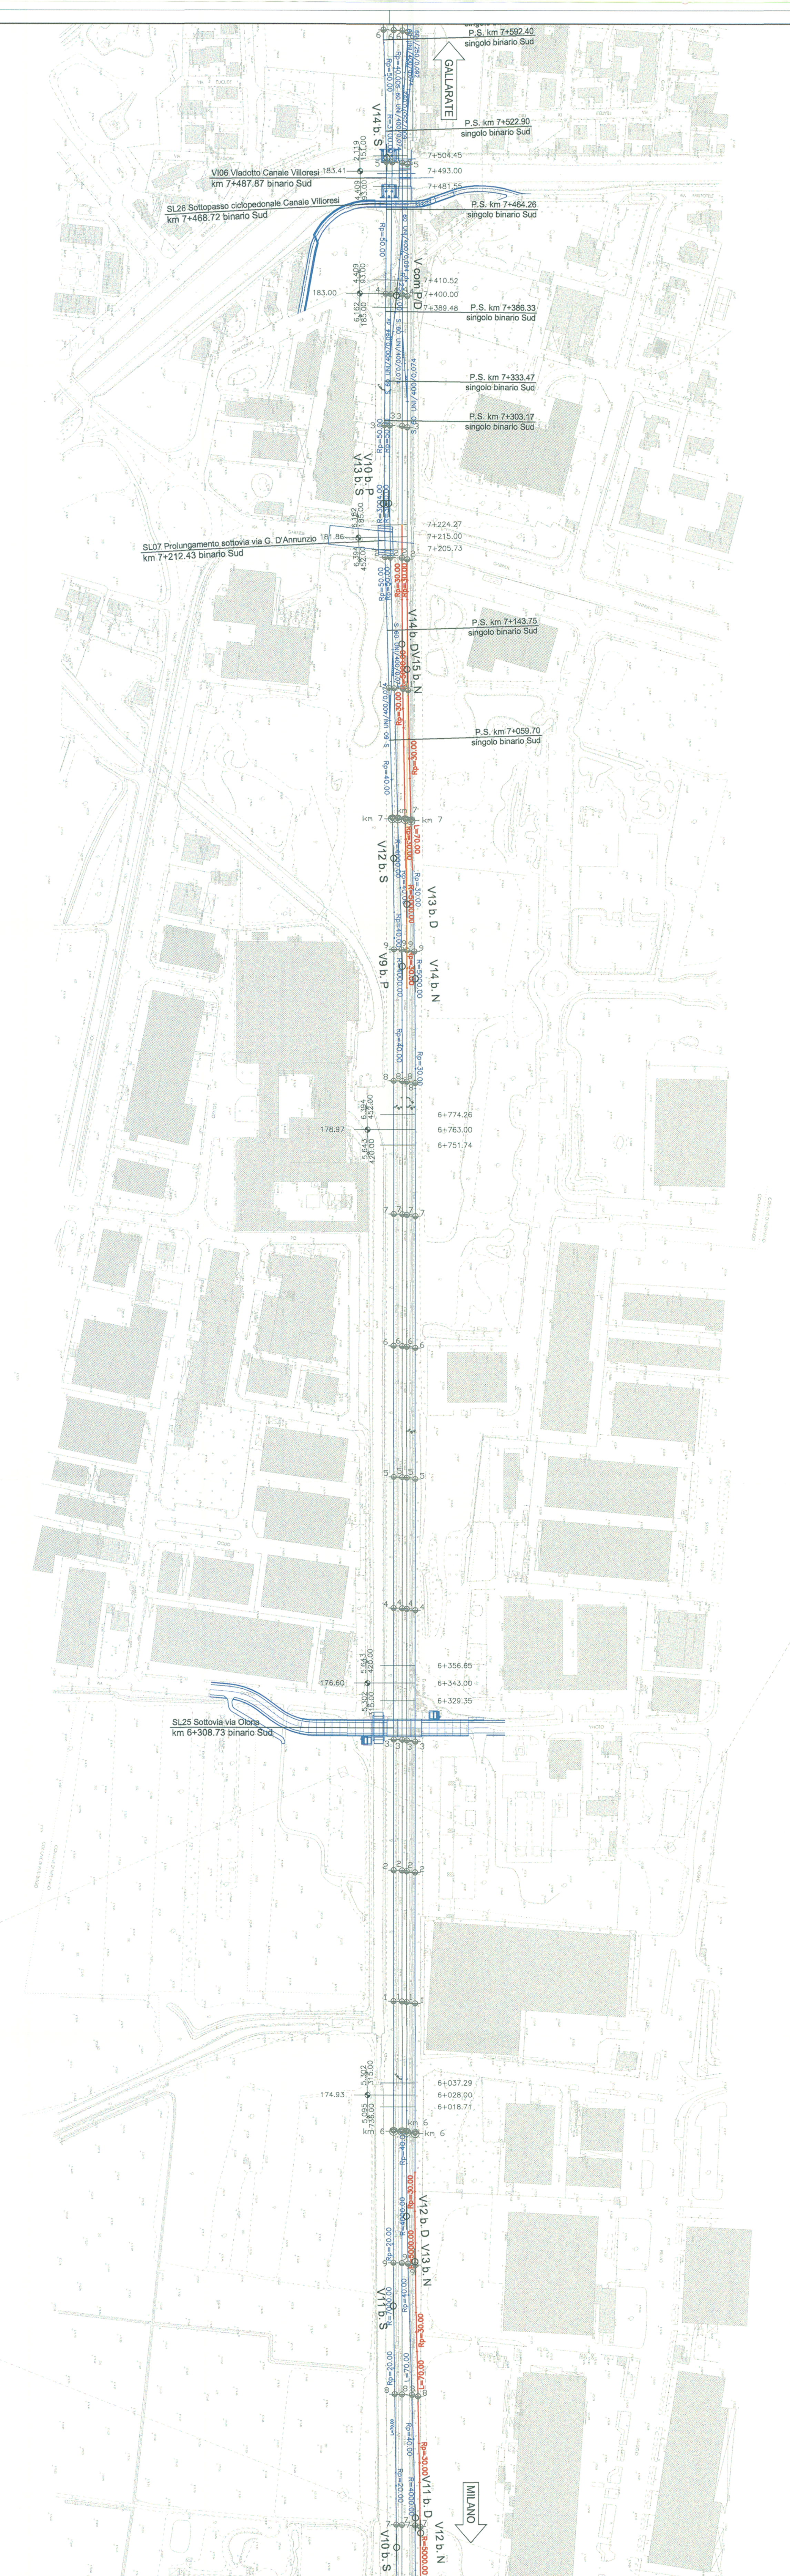

### LEGENDA

- Binario:
- Esistente
  - Demolito
  - Costruito definitivo nella fase attuale
  - Costruito provvisorio nella fase attuale
  - Costruito definitivo nelle fasi precedenti
  - Costruito provvisorio nelle fasi precedenti
- Opere:
- Demolito nella fase attuale
  - Costruito definitivo nella fase attuale
  - Costruito nelle fasi precedenti
- NOTA: la progressiva e la denominazione dei vertici delle curve si riferiscono alla configurazione di PRG

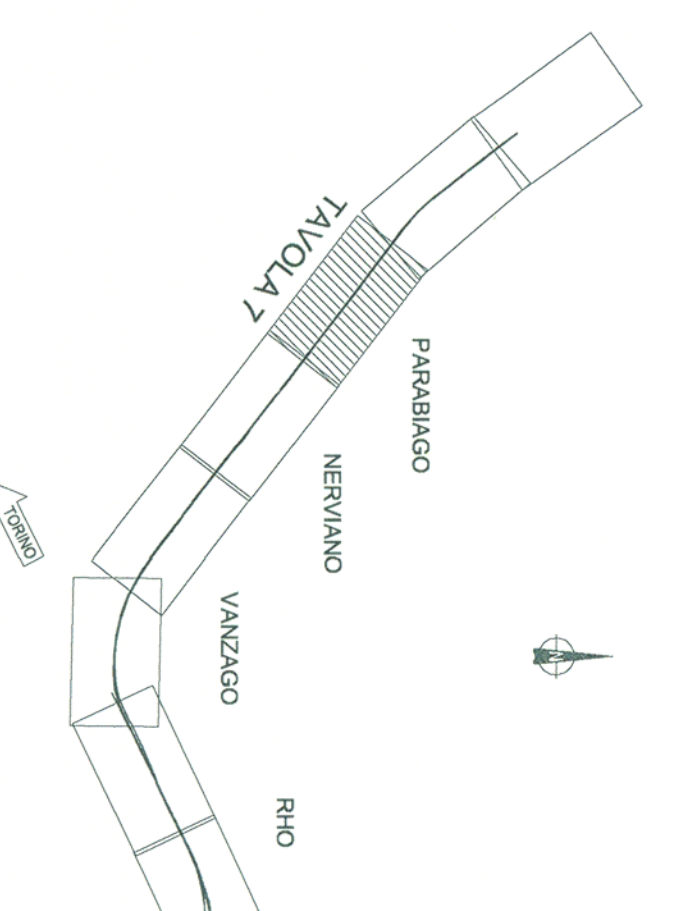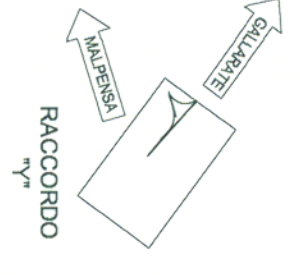

**COMITENTE:**  
**RFI**  
 GRUPPO FERROVIARIO ITALIANA  
 GRUPPO FERROVIE DELLO STATO

**PROGETTAZIONE:**  
**ITALFER**  
 GRUPPO FERROVIE DELLO STATO

**INFRASTRUTTURE FERROVIARIE STRATEGICHE DEFINITE DALLA LEGGE OBIETTIVO N. 443/01**

**DIREZIONE TECNICA - CENTRO DI PRODUZIONE MILANO**  
**PROGETTO DEFINITIVO PER APPALTO INTEGRATO**  
**POTENZIAMENTO DELLA LINEA RHO-ARONA. TRATTA RHO-GALLARATE**  
**QUADRUPPLICAMENTO RHO-PARABIAGO E RACCORDO Y**  
**TRACCIATO FERROVIARIO**  
 Planimetria fase 5 di linea - Tav 7/17

COMMESSA LOTTO FASE ENTE TIPO DOC. OPERA/DISCIPLINA PROGR. REV.  
**MDL1** **12** **D** **26** **P6** **I F5004** **007** **B**

Revis.	Descrizione	Redatto	Data	Verificato	Data	Approvato	Data	Autorezzato	Data
A	Emissione Esecutiva	M. Delini	17/09/10	D. Lauro	17/09/10	S. Rossi			
B	Raccompartimento Osservazioni	U. Amadori	aprile '11	C. Lascaris	aprile '11	S. Rossi			
	Validazione								

File: MDL11228PMF50040078.dwg

1: 2000

File: MDL11228PMF50040078.dwg

n. Edito: