
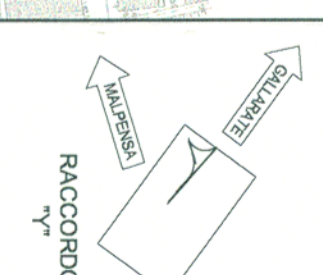
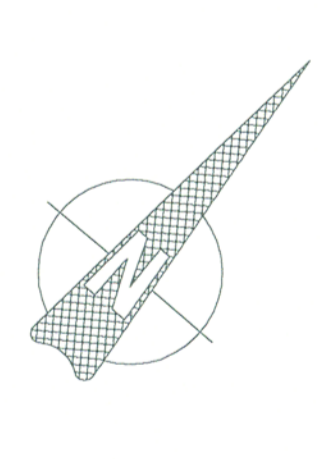


V. 13.5.1	V. 13.5.2	V. 13.5.3	V. 13.5.4	V. 13.5.5

V. 13.5.1	V. 13.5.2	V. 13.5.3	V. 13.5.4	V. 13.5.5

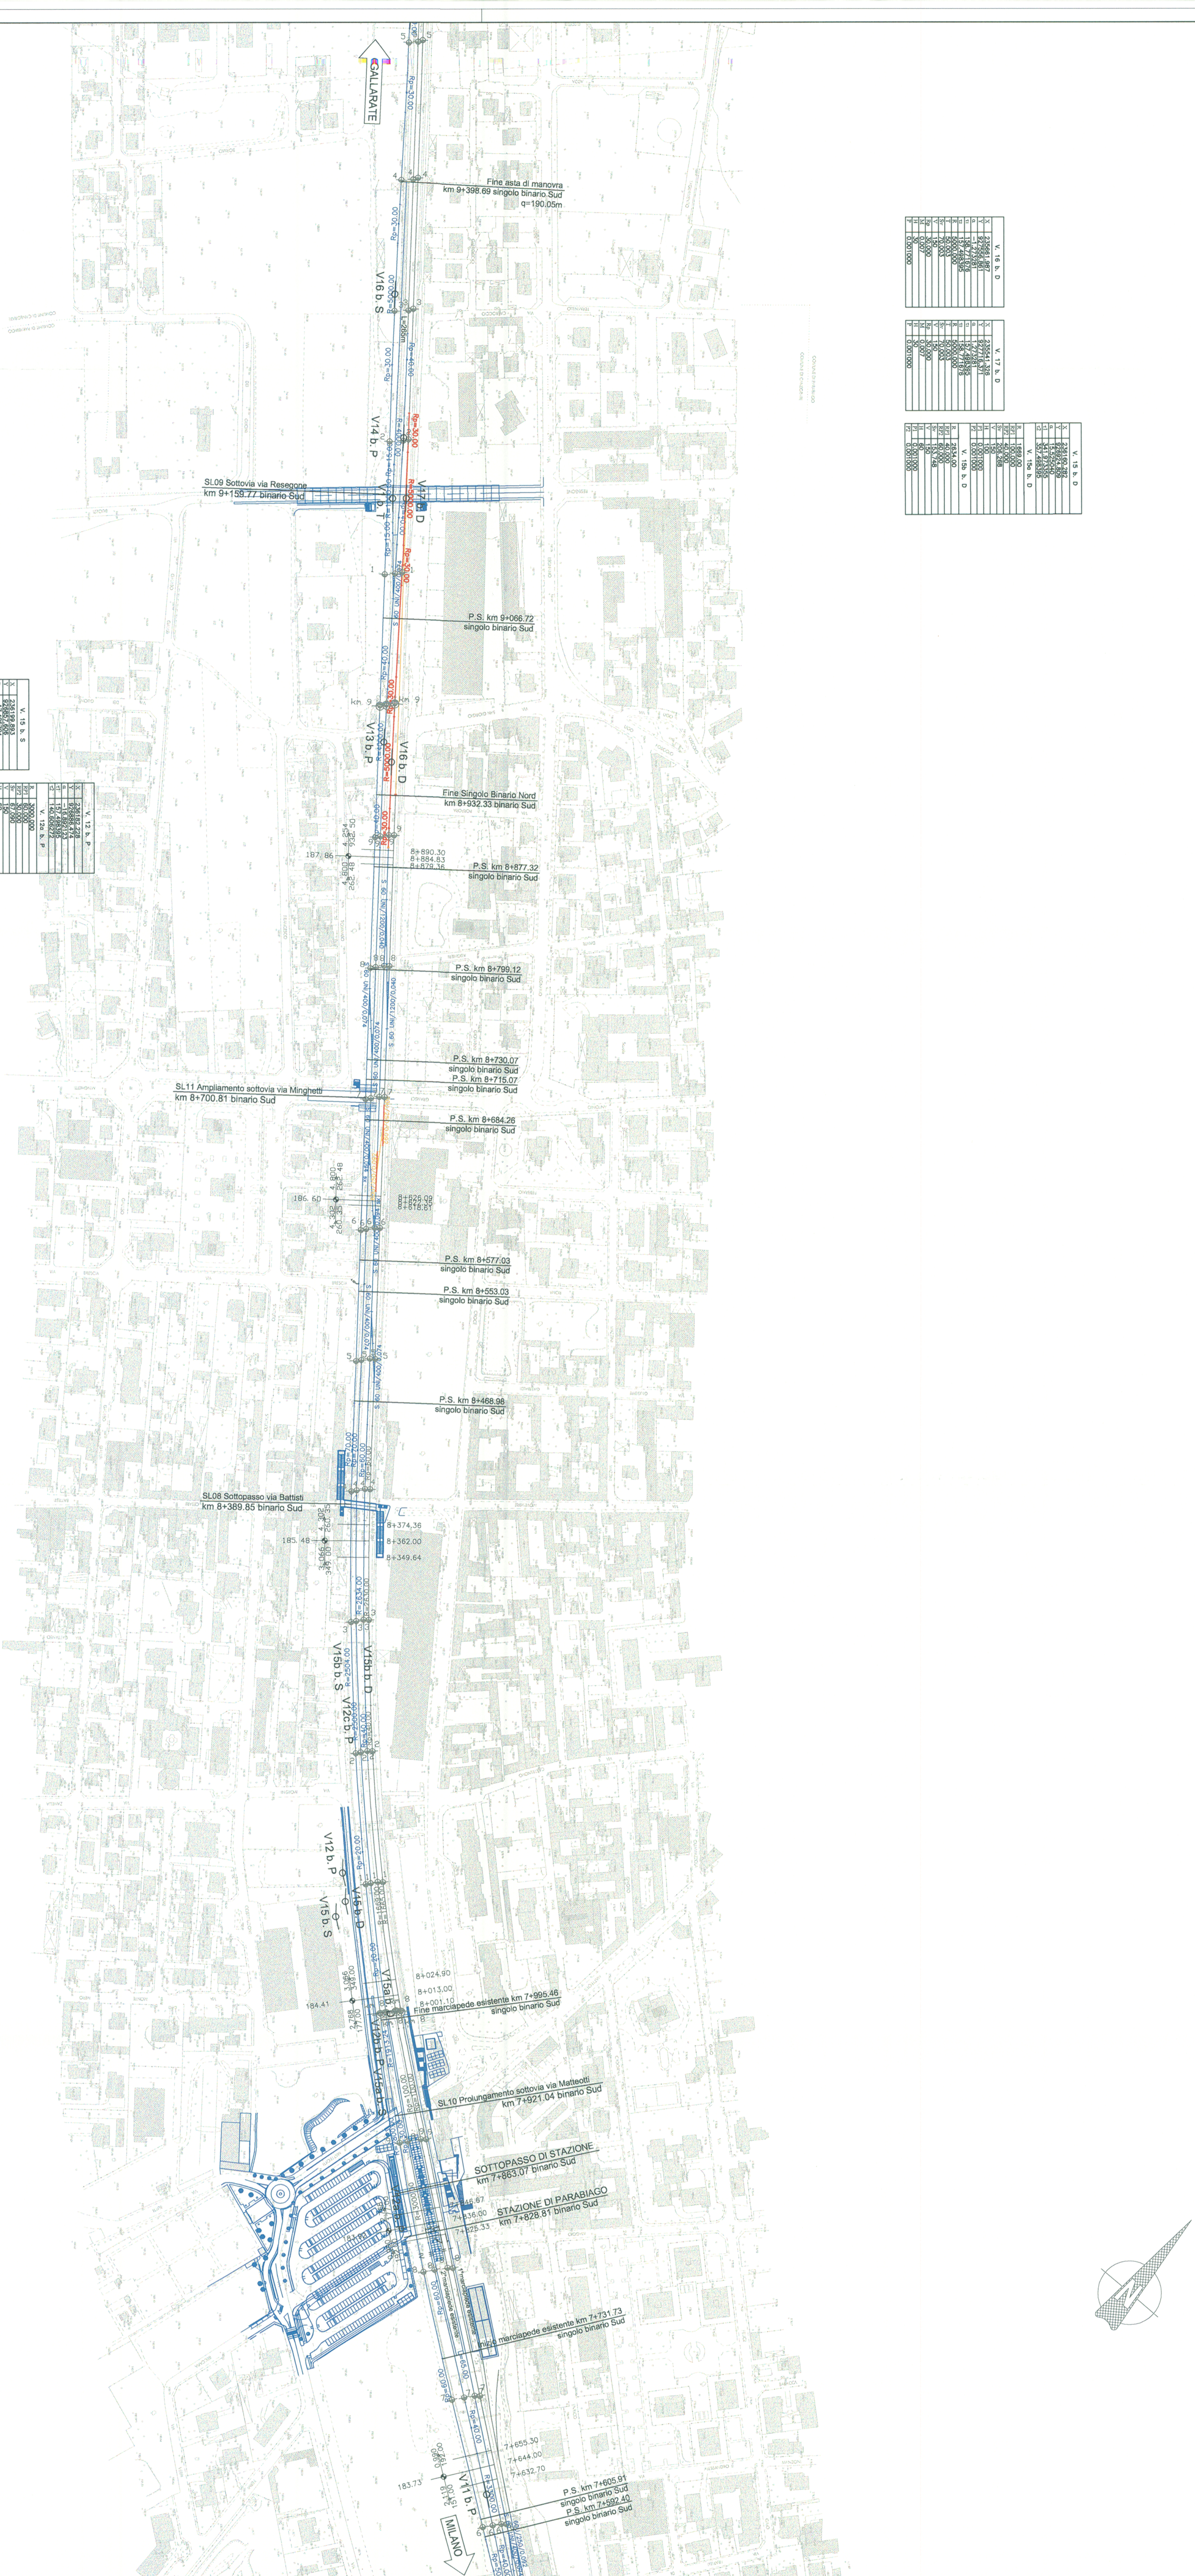

LEGENDA

Binario :


- Esistente
- Demolito
- Costruito definitivo nella fase attuale
- Costruito provvisorio nella fase attuale
- Costruito definitivo nelle fasi precedenti
- Costruito provvisorio nelle fasi precedenti

Opere :

- Demolito nella fase attuale
- Costruito definitivo nella fase attuale
- Costruito nelle fasi precedenti

NOTA:

la progressione e la denominazione dei vertici delle curve si riferiscono alla configurazione di PRG

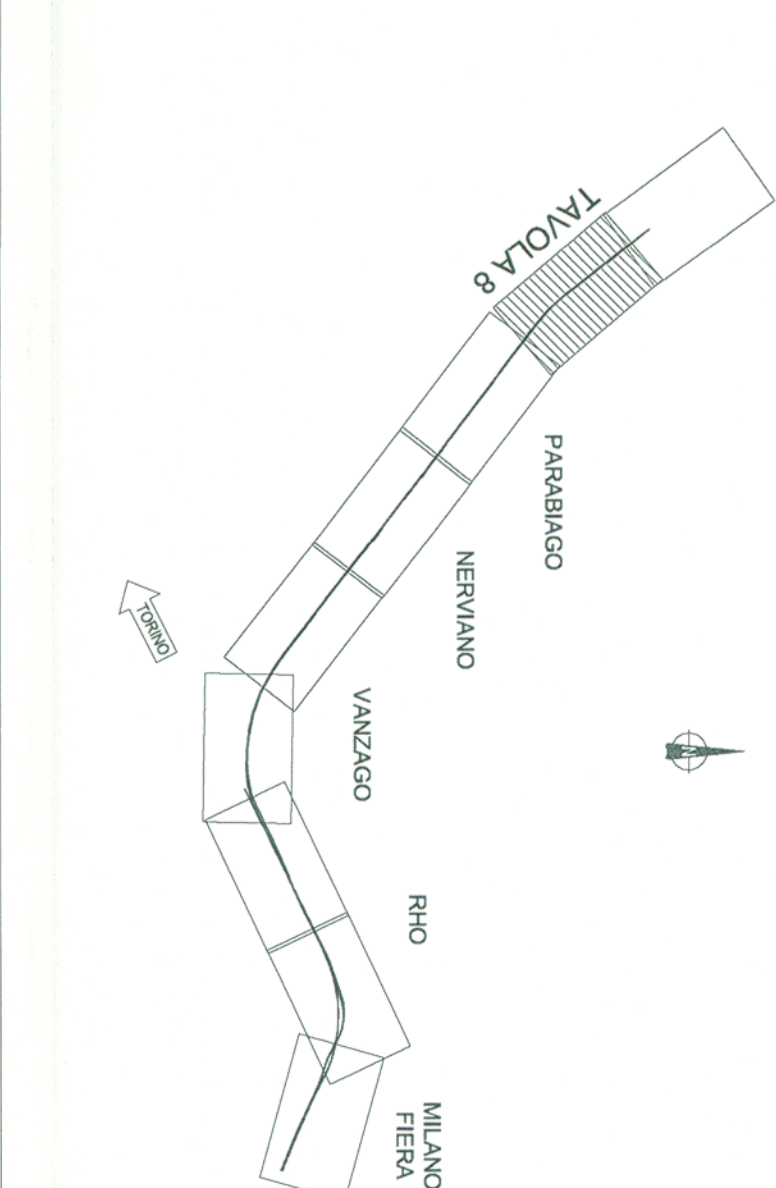

COMITENTE:

RFI Rete Ferroviaria Italiana
GRUPPO FERROVIE DELLO STATO

PRODOTTAZIONE:

ITALFER Gruppo Ferrovie dello Stato

INFRASTRUTTURE FERROVIARIE STRATEGICHE DEFINITE DALLA LEGGE ORILETTIVO N. 443/01

DIREZIONE TECNICA - CENTRO DI PRODUZIONE MILANO
 PROGETTO DEFINITIVO PER APPALTO INTEGRATO
POTENZIAMENTO DELLA LINEA RHO-ARONA - TRATTA RHO-GALLARATE
QUADRIPLICAMENTO RHO-PARABIAGO E RACCORDO Y
TRACCIATO FERROVIARIO
 Planimetria fase 5 di linea - Tav 8/17

SCALA: **1 : 2000**

COMMESSA: LOTTO FASE ENTE TIPO DOC. OPERA/DISCIPLINA PROGR. REV.

MDL1 12 D 26 P6 1 F5004 008 B

Reviz.	Descrizione	Fredatario	Data	Verificato	Data	Approvato	Data	Autorezzato	Data
A	Emissione Emittiva	A. Biondi	17/05/10	D. Lenzi	17/05/10	S. Biondi			
B	Risarcimento Osservazioni	F. Pizzuto	aprile 11	G. Lenzi	aprile 11				
B	Validazione								

File: MDL1_T2020PRF20404881.dwg

N. EMB: 6011