


LEGENDA


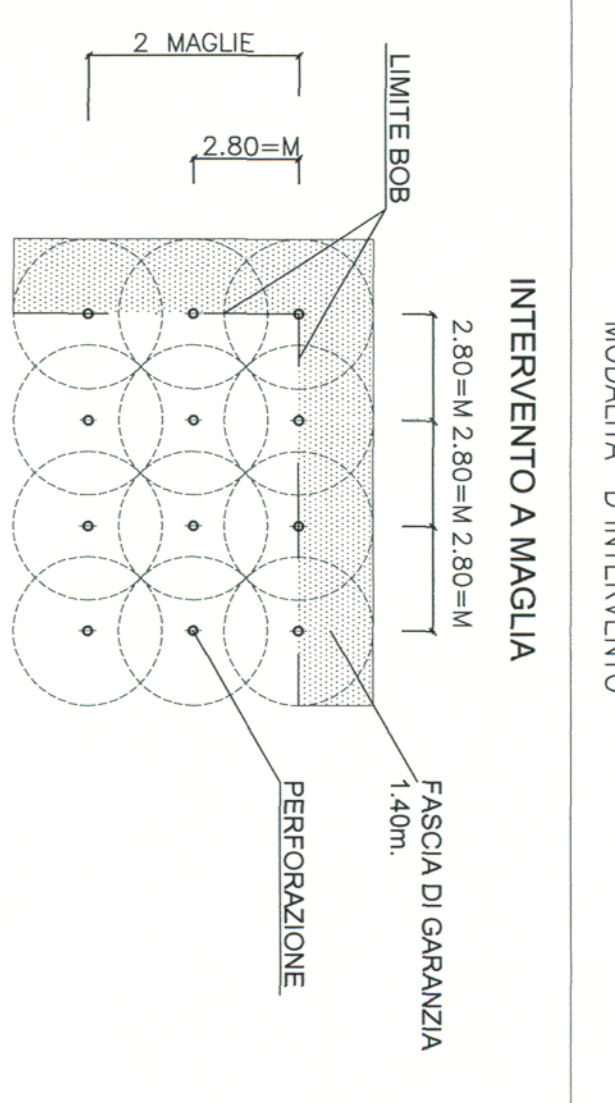

NOTE

- (1) - Nelle successive fasi progettuali, a conferma dei dimensionamenti previsti da progetto, dovranno essere eseguiti saggi conoscitivi sulle strutture esistenti
- (2) - Per il cantiere di sovrappiù e per tutte le opere civili per impianti (cozzetti, polifore, ecc) vedi elaborati specifici
- (3) - Per i lavori di manutenzione con l'assistenza ferroviaria dovranno essere eseguite in interruzione ordinaria le operazioni di manutenzione ferroviaria
- (4) - Per l'installazione nelle reti ferroviarie delle opere di drenaggio, vedi elaborati specifici
- (5) - Per i danni e le opere di bonifica del porteggio e dello nuovo viabilità vedi elaborati specifici

COMITENTE
RFI
 RETE FERROVIARIA ITALIANA
 GRUPPO FERROVIE DELLO STATO

PROGETTAZIONE
ITALFER
 GRUPPO FERROVIE DELLO STATO

INFRASTRUTTURE FERROVIARIE STRATEGICHE DEFINITE
DALLA LEGGE OBBIETTIVO N. 443/01

DIREZIONE TECNICA - U.O. URBANISTICA, ARCHITETTURA E DESIGN
PROGETTO DEFINITIVO PER APPALTO INTEGRATO
POTENZIAMENTO DELLA LINEA RHO-ARONA. TRATTA RHO-GALLARATE
QUADRIPLICAMENTO RHO-PARABRIGIO E RACCORDO Y
FM02 - FERMATA DI VANZAGO - ADEGUAMENTO FERMATA ESISTENTE
ELABORATI DI PROGETTO ARCHITETTONICO

Planimetrica bob

SCALA: 1:500

COMMESSA LOTTO FASE ENTE TIPODOC OPERAZIONE/PROG. PROG. REV.

MDL1	12	44	P8	FV02000	003	B	
Rev.	Descrizione	Redatto	Data	Verificato	Data	Approvato	Data
A	Emissione Esecutiva	A. Spini	01/2010	M. Mazzoni	02/2010	S. Basso	02/2010
B	Realizzazione autorizzativa	Mazzoni	04/2011	S. Basso	04/2011		

ITALFER S.p.A.
 Via...
 P.le...
 n. EMB. ...