


SEGNALETICA ORIZZONTALE

Art.40 D.lgs. 285/1992 Codice della Strada

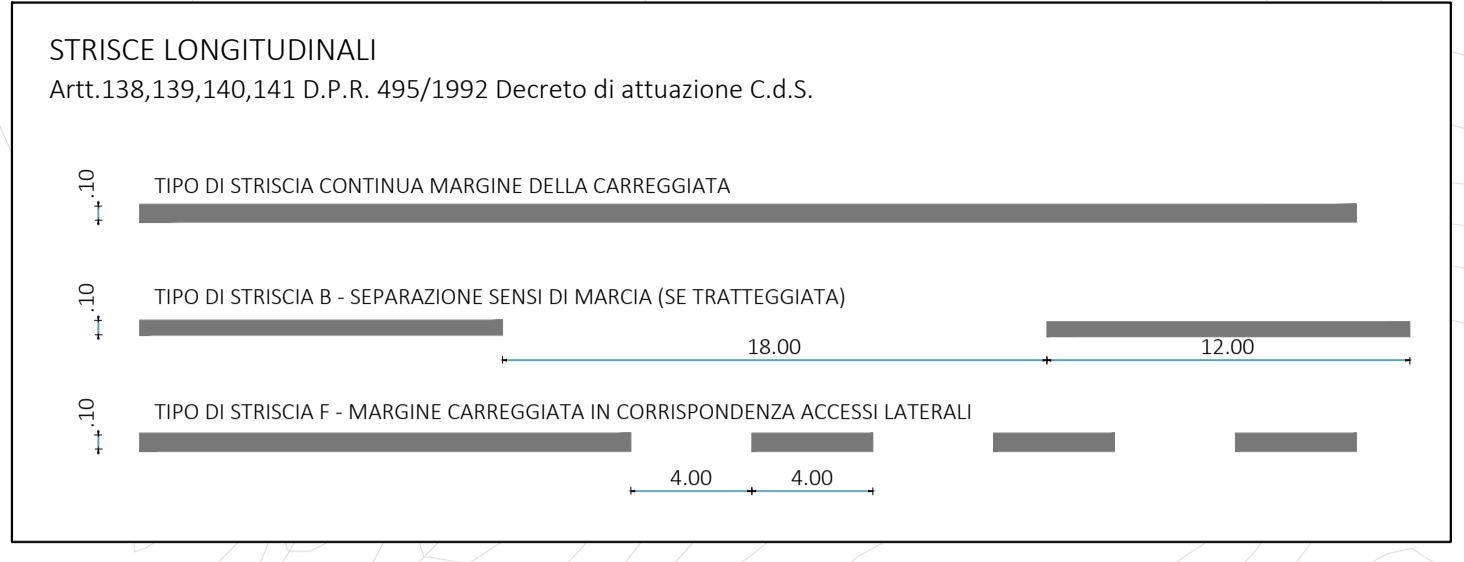

SEGNALETICA VERTICALE

Art.39 D.lgs. 285/1992 Codice della Strada

INSTALLAZIONE SEGNALE
Art.81 D.P.R. 495/1992 Decreto di attuazione C.d.S.

Paletto zincato diam=60mm h=3m
quantità = 8 elementi

Segnale verticale di forma rettangolare 60x90cm
quantità = 2 elementi

Segnale verticale di "pericolo"
quantità = 4 elementi

Segnale verticale di prescrizione 20
quantità = 2 elementi

Segnale verticale di precedenza STOP
quantità = 2 elementi



Segnale verticale di prescrizione (no entry)
quantità = 2 elementi

Segnale verticale di prescrizione (no parking)
quantità = 2 elementi

Segnale verticale di forma quadrata
quantità = 1 elemento



KEY-PLAN

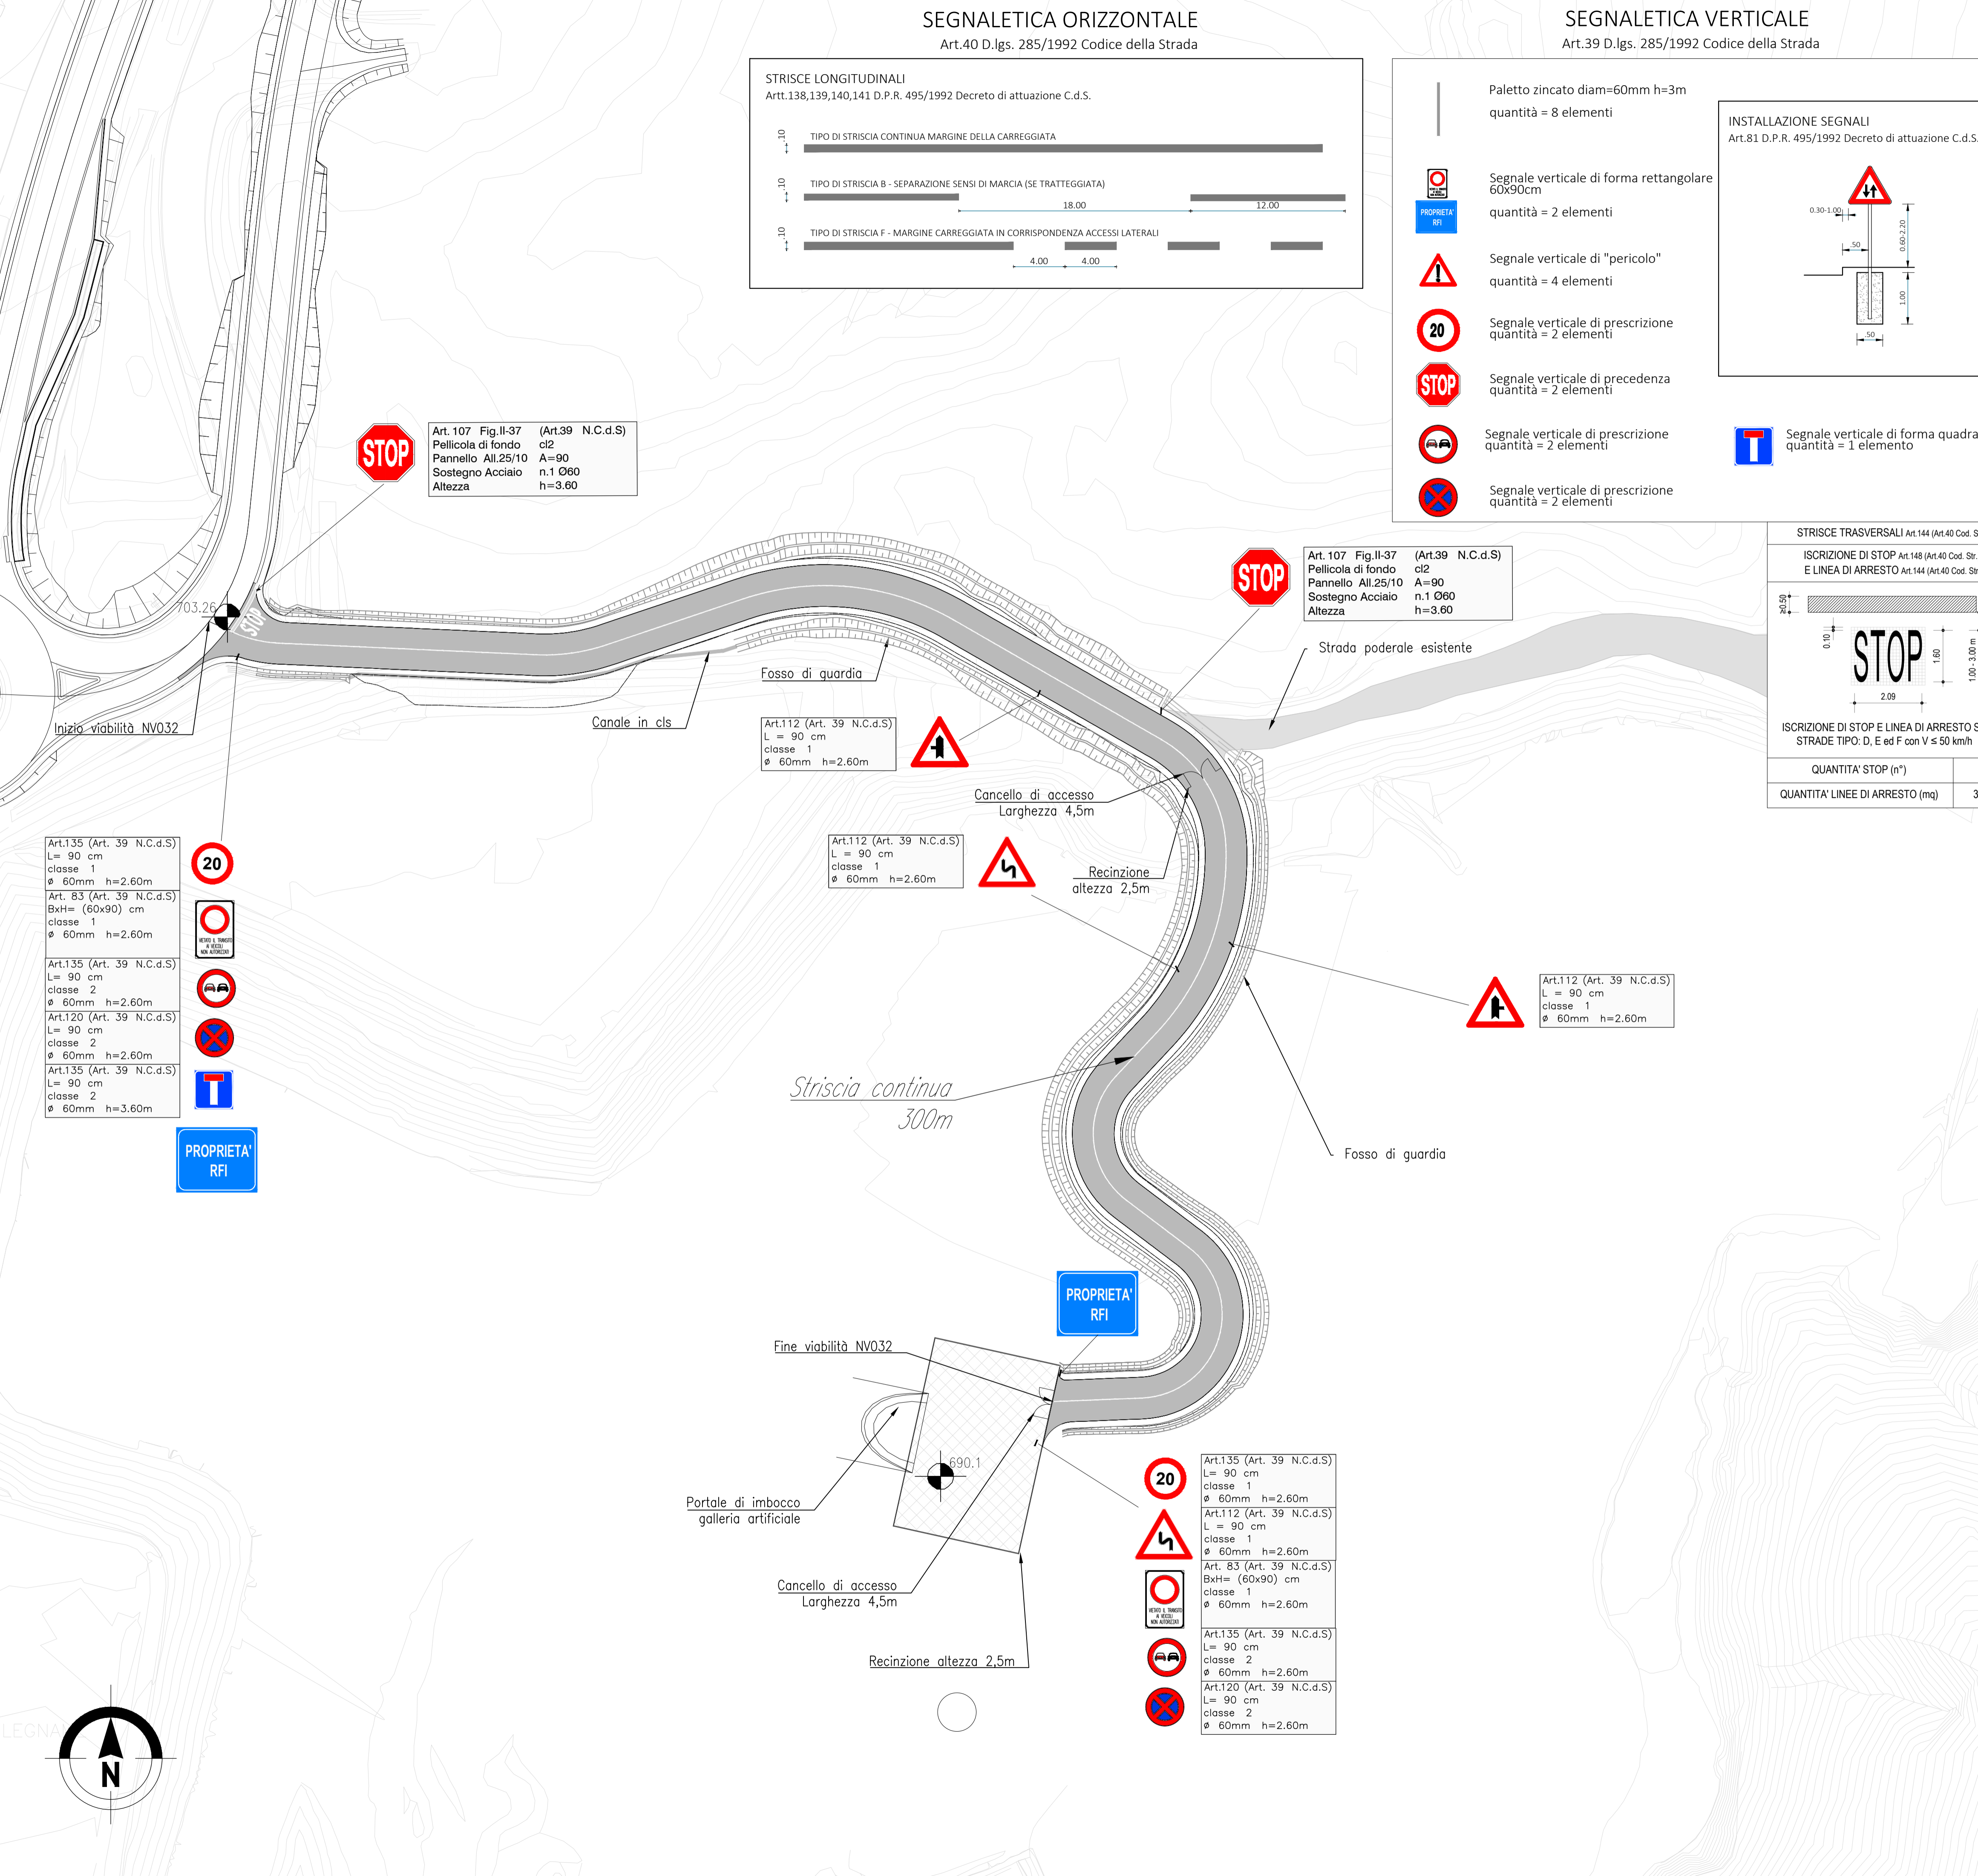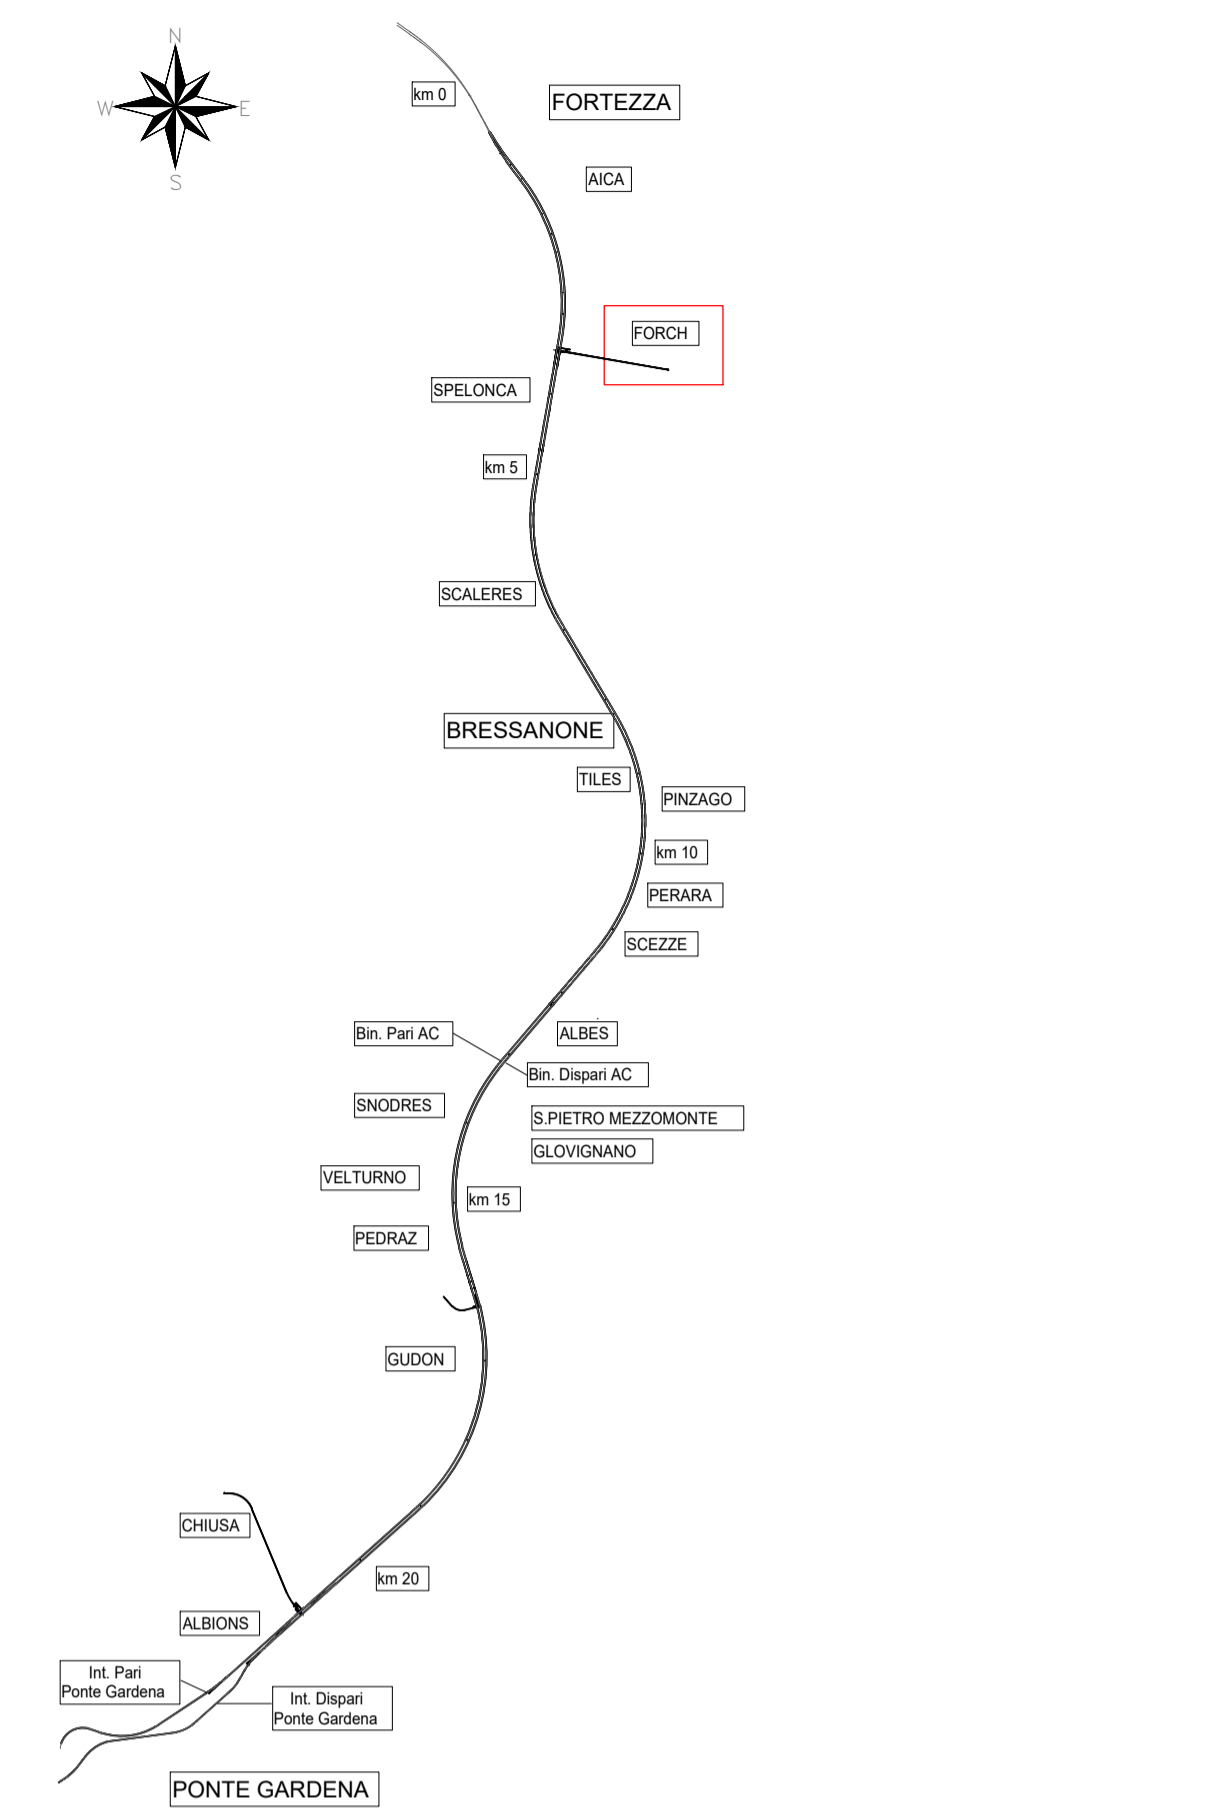

COMMITTENTE:
RFI RETE FERROVIARIA ITALIANA GRUPPO FERROVIE DELLO STATO ITALIANE

DIREZIONE LAVORI:
ITALFERR GRUPPO FERROVIE DELLO STATO ITALIANE

APPALTATORE:
webuild Implenia CONSORZIODOLOMITI

PROGETTAZIONE:
MANDATARIA: SWS
MANDANTI: PINI ITALIA, GDP GEOMINI, SIST, SIFER

IL DIRETTORE DELLA PROGETTAZIONE:
Ing. Paolo Cucino
ORDINE DEGLI INGEGNERI DEL PROV. DI TRENTO
Dottoressa PAOLA CUCINO
ISCRIZIONE ALBO N° 2216

PROGETTO ESECUTIVO

PROGETTAZIONE ESECUTIVA ED ESECUZIONE DEI LAVORI DI REALIZZAZIONE DEL LOTTO 1 DEL QUADRUPPLICAMENTO DELLA LINEA FERROVIARIA FORTEZZA - VERONA TRATTA "FORTEZZA - PONTE GARDENA"

11 - OPERE CIVILI
B2-PIAZZALI AGLI IMBocchi DELLE GALLERIE E VIABILITA' DI ACCESSO VIABILITA' ACCESSO ALL'AREA DI FORCH
Planimetria di segnaletica

APPALTATORE	IL DIRETTORE TECNICO	SCALA:
Ing. Paolo Cucino		1:500

COMMESSA	LOTTO	FASE	ENTE	TIPO DOC.	OPERA/DISCIPLINA	PROGR.	REV.
IB0U	1B	EZZ	P8	NV0320	005	B	

Rev.	Descrizione	Redatto	Data	Verificato	Data	Approvato	Data	Autorizzato Data
A	Emissione a seguito di indicazioni Comitat	M. Galanti	18/07/2022	D. Clauser	19/07/2022	D. Buttafoco Dolomiti	20/07/2022	IL PROGETTISTA P. Cucino
B	Emissione a seguito di istruttoria e interlocu	U. Sartajkhani	04/12/2023	D. Clauser	05/01/2023	D. Buttafoco		ORDINE DEGLI INGEGNERI DEL PROV. DI TRENTO Dottoressa PAOLA CUCINO ISCRIZIONE ALBO N° 2216 20/01/2023

File: IB0U1BEZZP8NV0320005B.dwg n. Elab.: