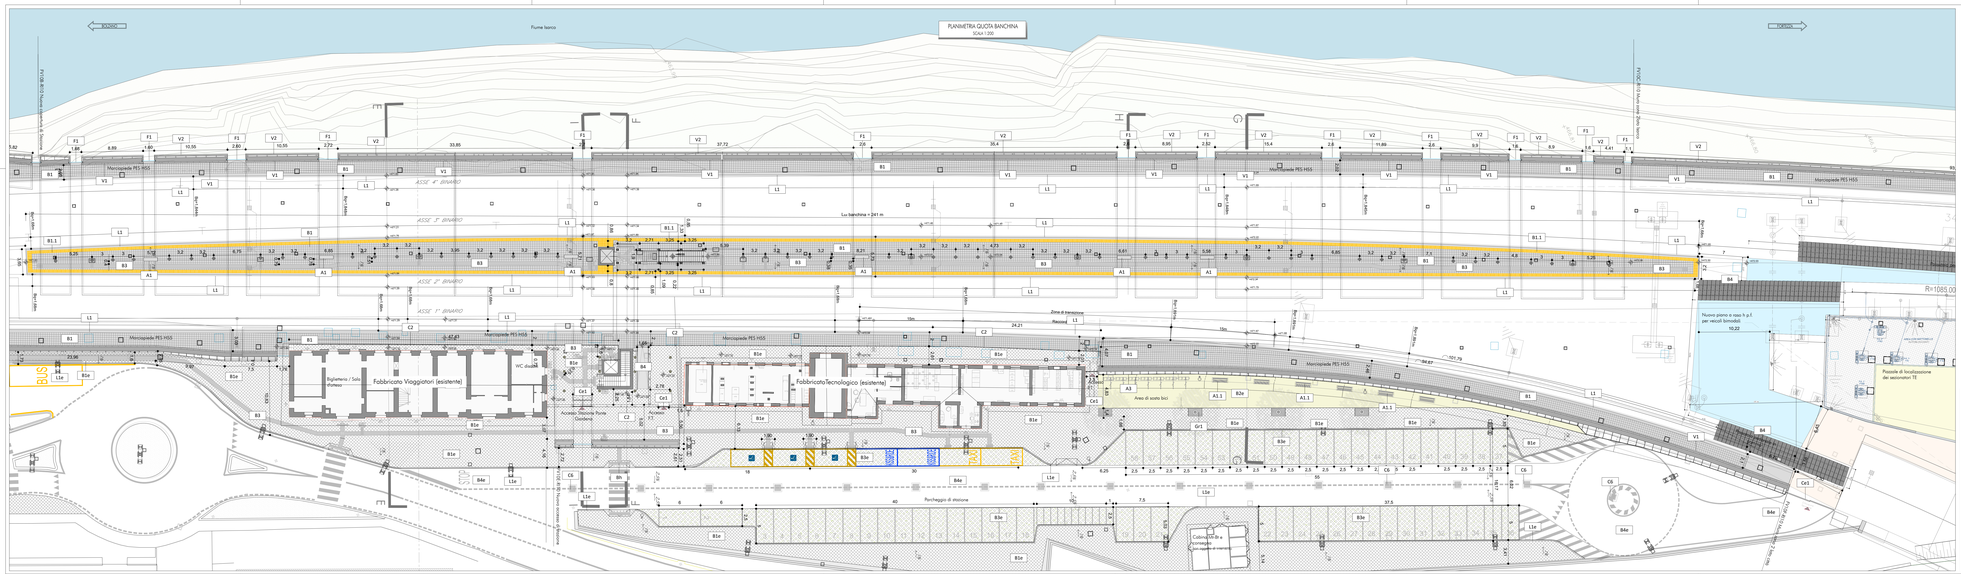
PIANIMETRIA QUOTA BANCHINA
SCALA 1:200
PD-CE 01/A3
Fiume Isarco
Marciapiede PES H55
ASSE 4° BINARIO
ASSE 3° BINARIO
ASSE 2° BINARIO
ASSE 1° BINARIO
Lu banchina = 241 m
Fabbricato Viaggiatori (esistente)
Fabbricato Tecnologico (esistente)
Biglietteria / Sala Ristoro
WC disabili
Accesso Operatore Ponte Gardena
Area di sosta bici
Parcheggio di stazione
Cabina MT/BT a servizio del fabbricato
Nuovo piano a raso h p.f. per veicoli bimodali
Zona di transizione
Rampa
