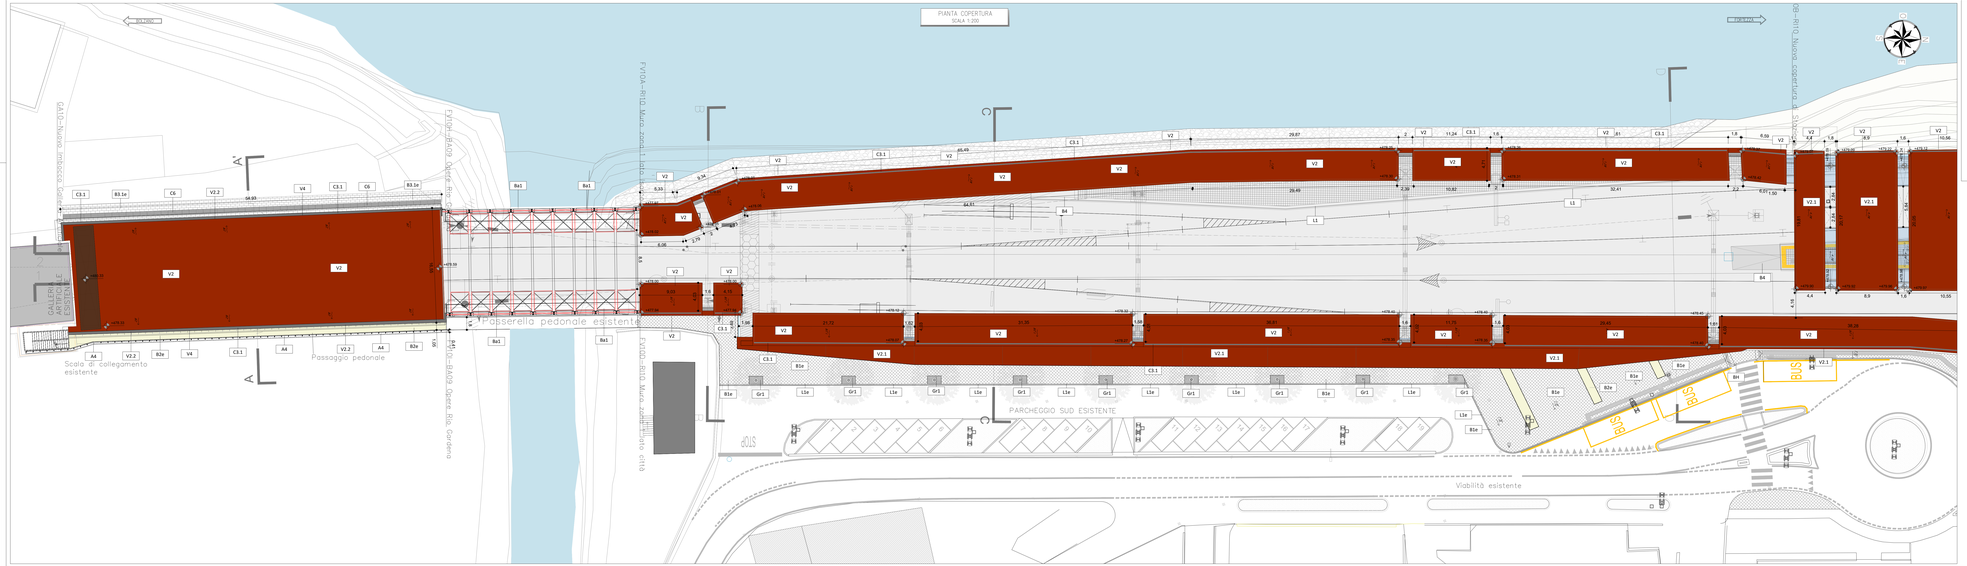


## LEGENDA DEI PERCORSI TATTILI CON LINGUAGGIO LVE

## SCHEMA DI PERCORSO TATTILE

DIREZIONE DI ATTENZIONE
DIREZIONE DI SICUREZZA
DIREZIONE DI ATTENZIONE
DIREZIONE DI SICUREZZA
DIREZIONE DI ATTENZIONE
DIREZIONE DI SICUREZZA
DIREZIONE DI ATTENZIONE
DIREZIONE DI SICUREZZA
LINEA GUIDA A TERRA
LINEA GUIDA A TERRA
LINEA GUIDA A TERR