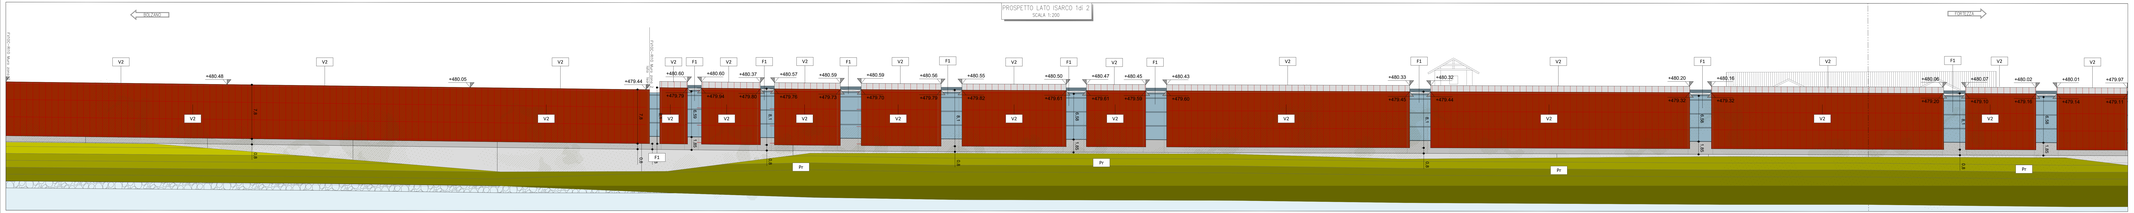

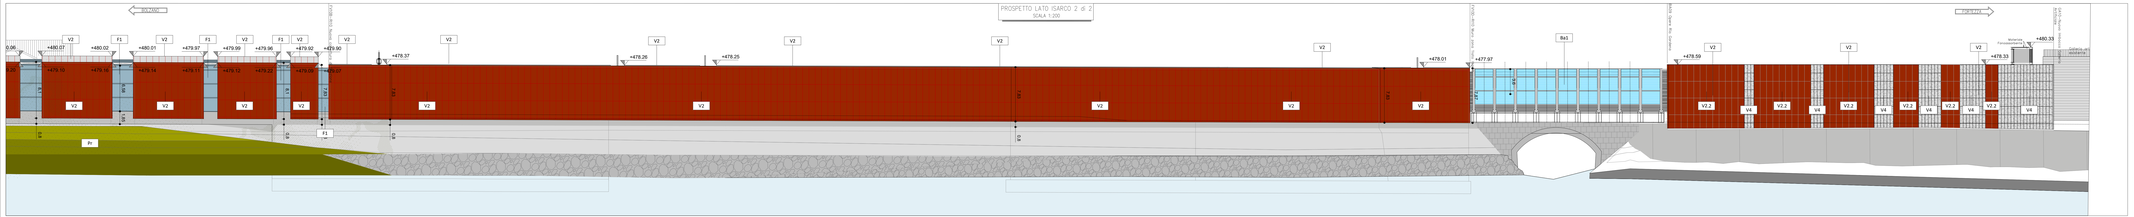

TABELLA FINITURE

FASTURE PAVIMENTI	
A2	Pavimentazione in piastrelle di gres fine porcellanato strutturato non smaltato a non scivolosità, coeff. attrito dinamico > 0,4, coeff. antiscivolo R10,dimensioni 30x30x3 cm. Posa a colla su massetto. Rif. FU01 / Rif. FU03
B1.1	Fascia gialla di sicurezza in lastre di ceramico, posate su letto di malta, dim. 30x40 x3,3 cm.
B2	Chiusino chiuso a tamponento porta pavimentazione per copertura pozzetti dim. varie
B3	Pavimentazione in *in situ* posata con specifico colorito, dimensioni variabili, dovrà per la formazione di percorsi tattile plantare per disabili vista: sistema LVE (Lagec Vet Elastomerico) colore RAL 7011 (Radio frequenti identificativo) da posizionare sotto la pavimentazione sp.0,50 cm
B4	Rampe di raccordo alla banchina e ballaton di da regolo sp. 50 mm.
CORDOLI	
L1	Cordolo prefabbricato in calcestruzzo vibrato armato con rete elettosaldata di Tipo 2 - Dimensioni variabili
FINITURA e RIVESTIMENTI PARETI	
V1	Rivestimento esterno realizzato in lastre piane microlitiche in ceramica di accesso Con-ten tal 20710 dim.max. 1000x3000x3, pavimento ceramico in lastre di ceramica di accesso Con-ten tal 20710 dim.
V2	Rivestimento esterno realizzato in lastre piane piane in lamiera di acciaio Corten dim. 1500x3000x3 pavimento laterale in lastre di ceramica di accesso Con-ten tal 20710 dim.max. 1000x3000x3 e rivestimento in lastre di ceramica sp. 30mm.
V2.1	Rivestimento esterno realizzato in lastre piane piane in lamiera di acciaio Corten dim. 1500x3000x3 pavimento laterale in lastre di ceramica di accesso Con-ten tal 20710 dim.max. 1000x3000x3 e rivestimento in lastre di ceramica sp. 30mm. - pannello a pelle in opera su sottostruttura metallica
V2.2	Rivestimento esterno realizzato in lastre piane piane in lamiera di acciaio Corten dim. 1500x3000x3 pavimento laterale in lastre di ceramica di accesso Con-ten tal 20710 dim.max. 1000x3000x3 e rivestimento in lastre di ceramica sp. 30mm. - sottostruttura metallica
V3	Rivestimento di fascia esterno realizzato in lastre piane piane e/o microlitiche in lamiera di acciaio Corten dim. 1500x3000x3 e/o in ceramica di accesso Con-ten tal
V4	Rivestimento in doghe di legno di Iroko/ termotrattato, posate su sovrastruttura di acciaio
V5	Rivestimento esterno realizzato in lastre in profilo a Rio di segui sp.3 cm dim.max1500x6m su sottostruttura metallica
V6	Rivestimento, posato con apposito collante, in lastre di ceramico Bicomitrificato gres porcellanato antiscivolo, sp. 12 mm, pigmentato in massa dimensioni 1000x3000
V7	Rivestimento in lastre di ceramica Bicomitrificato composito ecologico compresso, sp. 12 mm, posato su fascia compatta di sottostruttura metallica dim.max 1000x3000 mm
V8	Rivestimento esterno realizzato con pannello acustico modulare in Cor-ten microfilrato dim. 1000x3000x3 pavimento laterale in lastre di ceramica di accesso Con-ten tal 20710 dim.max. 1000x3000x3 e rivestimento in lastre di ceramica sp. 30mm. Fissaggio a mezzo di chiavarda una serie filettata metallica forniscaperetta
SISTEMAZIONI ESTERNE	
E1a	Pavimentazione di profilo in lastra a Rio di segui rectgiale sp. 3 cm posata con specifico collante
E2a	Pavimentazione in doghe in lastra lavorata cioè massicce lavorate a mastice e fornitura su listelle e tali, con superficie superiore con lavorazione di zigrinatura antiscivolo, posate su sottostruttura
E3a	Pavimentazione drenante e massetti autobloccanti di cls aari con tersino vegetale
E3.1d	Ripristino pavimentazione in masselli autobloccanti di cls
E4a	Pavimentazione stradale in asfalto
L1d	Cordolo naturale in pietra da taglio profilo cm15x30
B1f	Scivolo per disabili indoor in pietra, sp. 5 cm
P1a	Formazione e semina prato con miscuglio di aerei selezionati su zolle di terreno vegetale
G1	Ringhiera ellittoidale con griglia metallica in ghisa
INFISSI	
C4T	Cancello esterno composto da una struttura a pannelli in lamiera di acciaio Corten, Dispositivo per l'apertura e chiusura, verniciato di ancoraccia e scardinabile/rimovibile, dim variabili, realizzato in opera con fissaggi a muro
F1	Ascensore inclusivo in vetro strutturale, dim variabili, realizzato in opera di vetro strutturale (10+10) sandgrafato con intarsiato film in policarbonato/vetro sp. 1,5 mm, i pannelli saranno corredati di telaio perimetrale in acciaio Corten sp.2/10
OPERE METALLICHE	
C1	Carrelaggio (supporti, Ø40 mm ac. 2mm, in acciaio inox.
C2	Parapetto con montanti scatolari (60x60mm sp.4) e pannello in lamiera piana microfilrata Cor-ten dim.max 1000x3000x3
C2.1	Recinzione con montanti in acciaio inox e pannelli di lamiera microfilrata Cor-ten
C3	Lamiera in acciaio zincato per scossaline grondia e canter di bordo, spes. 8/10 mm
C3.1	Profilo in acciaio Cor-ten per scossaline grondia e canter di bordo, spes. 20/10
C4	Discendente Ø 100 in lamiera di acciaio zincato con parafoglie
C4.1	Terminali per discendente Ø 100 in ghisa con gorbito
C5	Sistema antiscalata conforme alla norma EN795/2012 Linea vita, completata di punti di ancoraggio
C6	Griglia carrabile per caratterda di raccolta acque meteoriche, dim variabile
Ba1	Barriera antiurto/ostacolo (in grado fornisce/ancora & Arcaparchiante realizzato in lamiera di acciaio Cor-ten a pannelli in zinkate
ARREDI URBANI	
A1	Panca in legno/ingegnerizzati verniciato con superficie calibrata e levata sulla parte della seduta
A1.1	Panca complete con fianchi in lamiera d'acciaio, con schienale e seduta costituita da grigliato o listelle d'acciaio
A2	Cestino portarifiuti in acciaio zincato a cerniera RAL, con tutti bloccaanelle curvate
A3	Cestino portarifiuti lesato in lamiera zincata, supporto su palo. Dimensioni Ø 300mm, altezza 800 mm
A4	Recinzione realizzata in doghe di legno tipo: Frassino termotrattato su sottostruttura in acciaio
	Trattamento protettivo antiscivolo

NOTE: *Tutti i colori di verniciatura verranno effettuati secondo crociione FS nrc. Su tutte le parti ferrose e nelle aree della ruggine e/o di alto attraversamento.*
Tutte le finiture dei materiali dovranno essere campionate/fornite/ricevere campione dettagli di manicotti lattiti per dissabili ciaco
Tutti i pavimenti sono coperti con sigilla porta pavimentazione
In tutte le pavimentazioni vanno previsti i giunti di frazionamento.

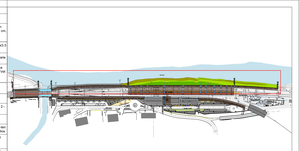

COMMITTENTE:

RFI RETE FERROVIARIA ITALIANA
GRUPPO FERROVIE DELLO STATO ITALIANE

DIREZIONE LAVORI:

ITALFERR
GRUPPO FERROVIE DELLO STATO ITALIANA

APPALTATORE:

webuild
pizzarotti
CONSORZIO COLOSSEO

PROGETTAZIONE:

MANDATARIA: SWS

MANDANTI: PINI GROUP, GDP GEOSHOP, GEOLEXE, SGI GLOBAL INGEGNERIA

IL DIRETTORE DELLA PROGETTAZIONE
Ing. Paolo Carena
ORDINE DEGLI INGEGNERI DELLA PROVINCIA DI TORINO N. 9715 J
Dott. Ing. Paolo Carena
ORDINE ALBO N° 9715

PROGETTO ESECUTIVO

PROGETTAZIONE ESECUTIVA ED ESECUZIONE DEI LAVORI DI REALIZZAZIONE DEL LOTTO 1 DEL QUADRUPLICAMENTO DELLA LINEA FERROVIARIA FORTEZZA - VERONA TRATTA "FORTEZZA – PONTE GARDENA"

DISEGNO

11 - OPERE CIVILI

C2 - INTERVENTI DI INSERIMENTO PAESAGGISTICO INFRASTRUTTURA A PONTE GARDENA
ARCHITETTONICO - Elaborati generali
Prospetto Lato Isarco

IL DIRETTORE TECNICO
Ing. Pietro Gambacorta
ORDINE DEGLI INGEGNERI DELLA PROVINCIA DI TORINO N. 9715 J
Dott. Ing. Pietro Gambacorta
ORDINE ALBO N° 9715

SCALA: 1:200

COMMESSA	LOTTO	FASE	ENTE	TIPO DOC.	OPERA/DISCIPLINA	PROGR.	REV.
IB0U	1B	E	ZZ	P9	FV10000	006	C

Rev.	Descrizione	Redatto	Data	Verificato	Data	Approvato	Data	Autorizzato Dalla
A	Emissione	R.Lisella	27/12/2021	N.Tadonidi	27/12/2021	D. Bolognesi (Consorzio Colosseo)	18/01/2022	IL PROGETTISTA Ing. P. Carena ORDINE DEGLI INGEGNERI DELLA PROVINCIA DI TORINO N. 9715 J Dott. Ing. Paolo Carena ORDINE ALBO N° 9715
B	Emissione a seguito di indicazioni Committenza	R.Lisella	18/07/2022	N.Tadonidi	18/07/2022	D. Bolognesi (Consorzio Colosseo)	18/07/2022	
C	Emissione a seguito di indicazioni Committenza	R.Lisella	06/05/2023	N.Tadonidi	06/05/2023	D. Bolognesi (Consorzio Colosseo)	18/05/2023	

File: IB0U1BEZZP9FV1000000C.dwg

n. Elab.: