




1 DETAGLIO SCALA E BANCHINA DI PROGETTO
scala 1:20

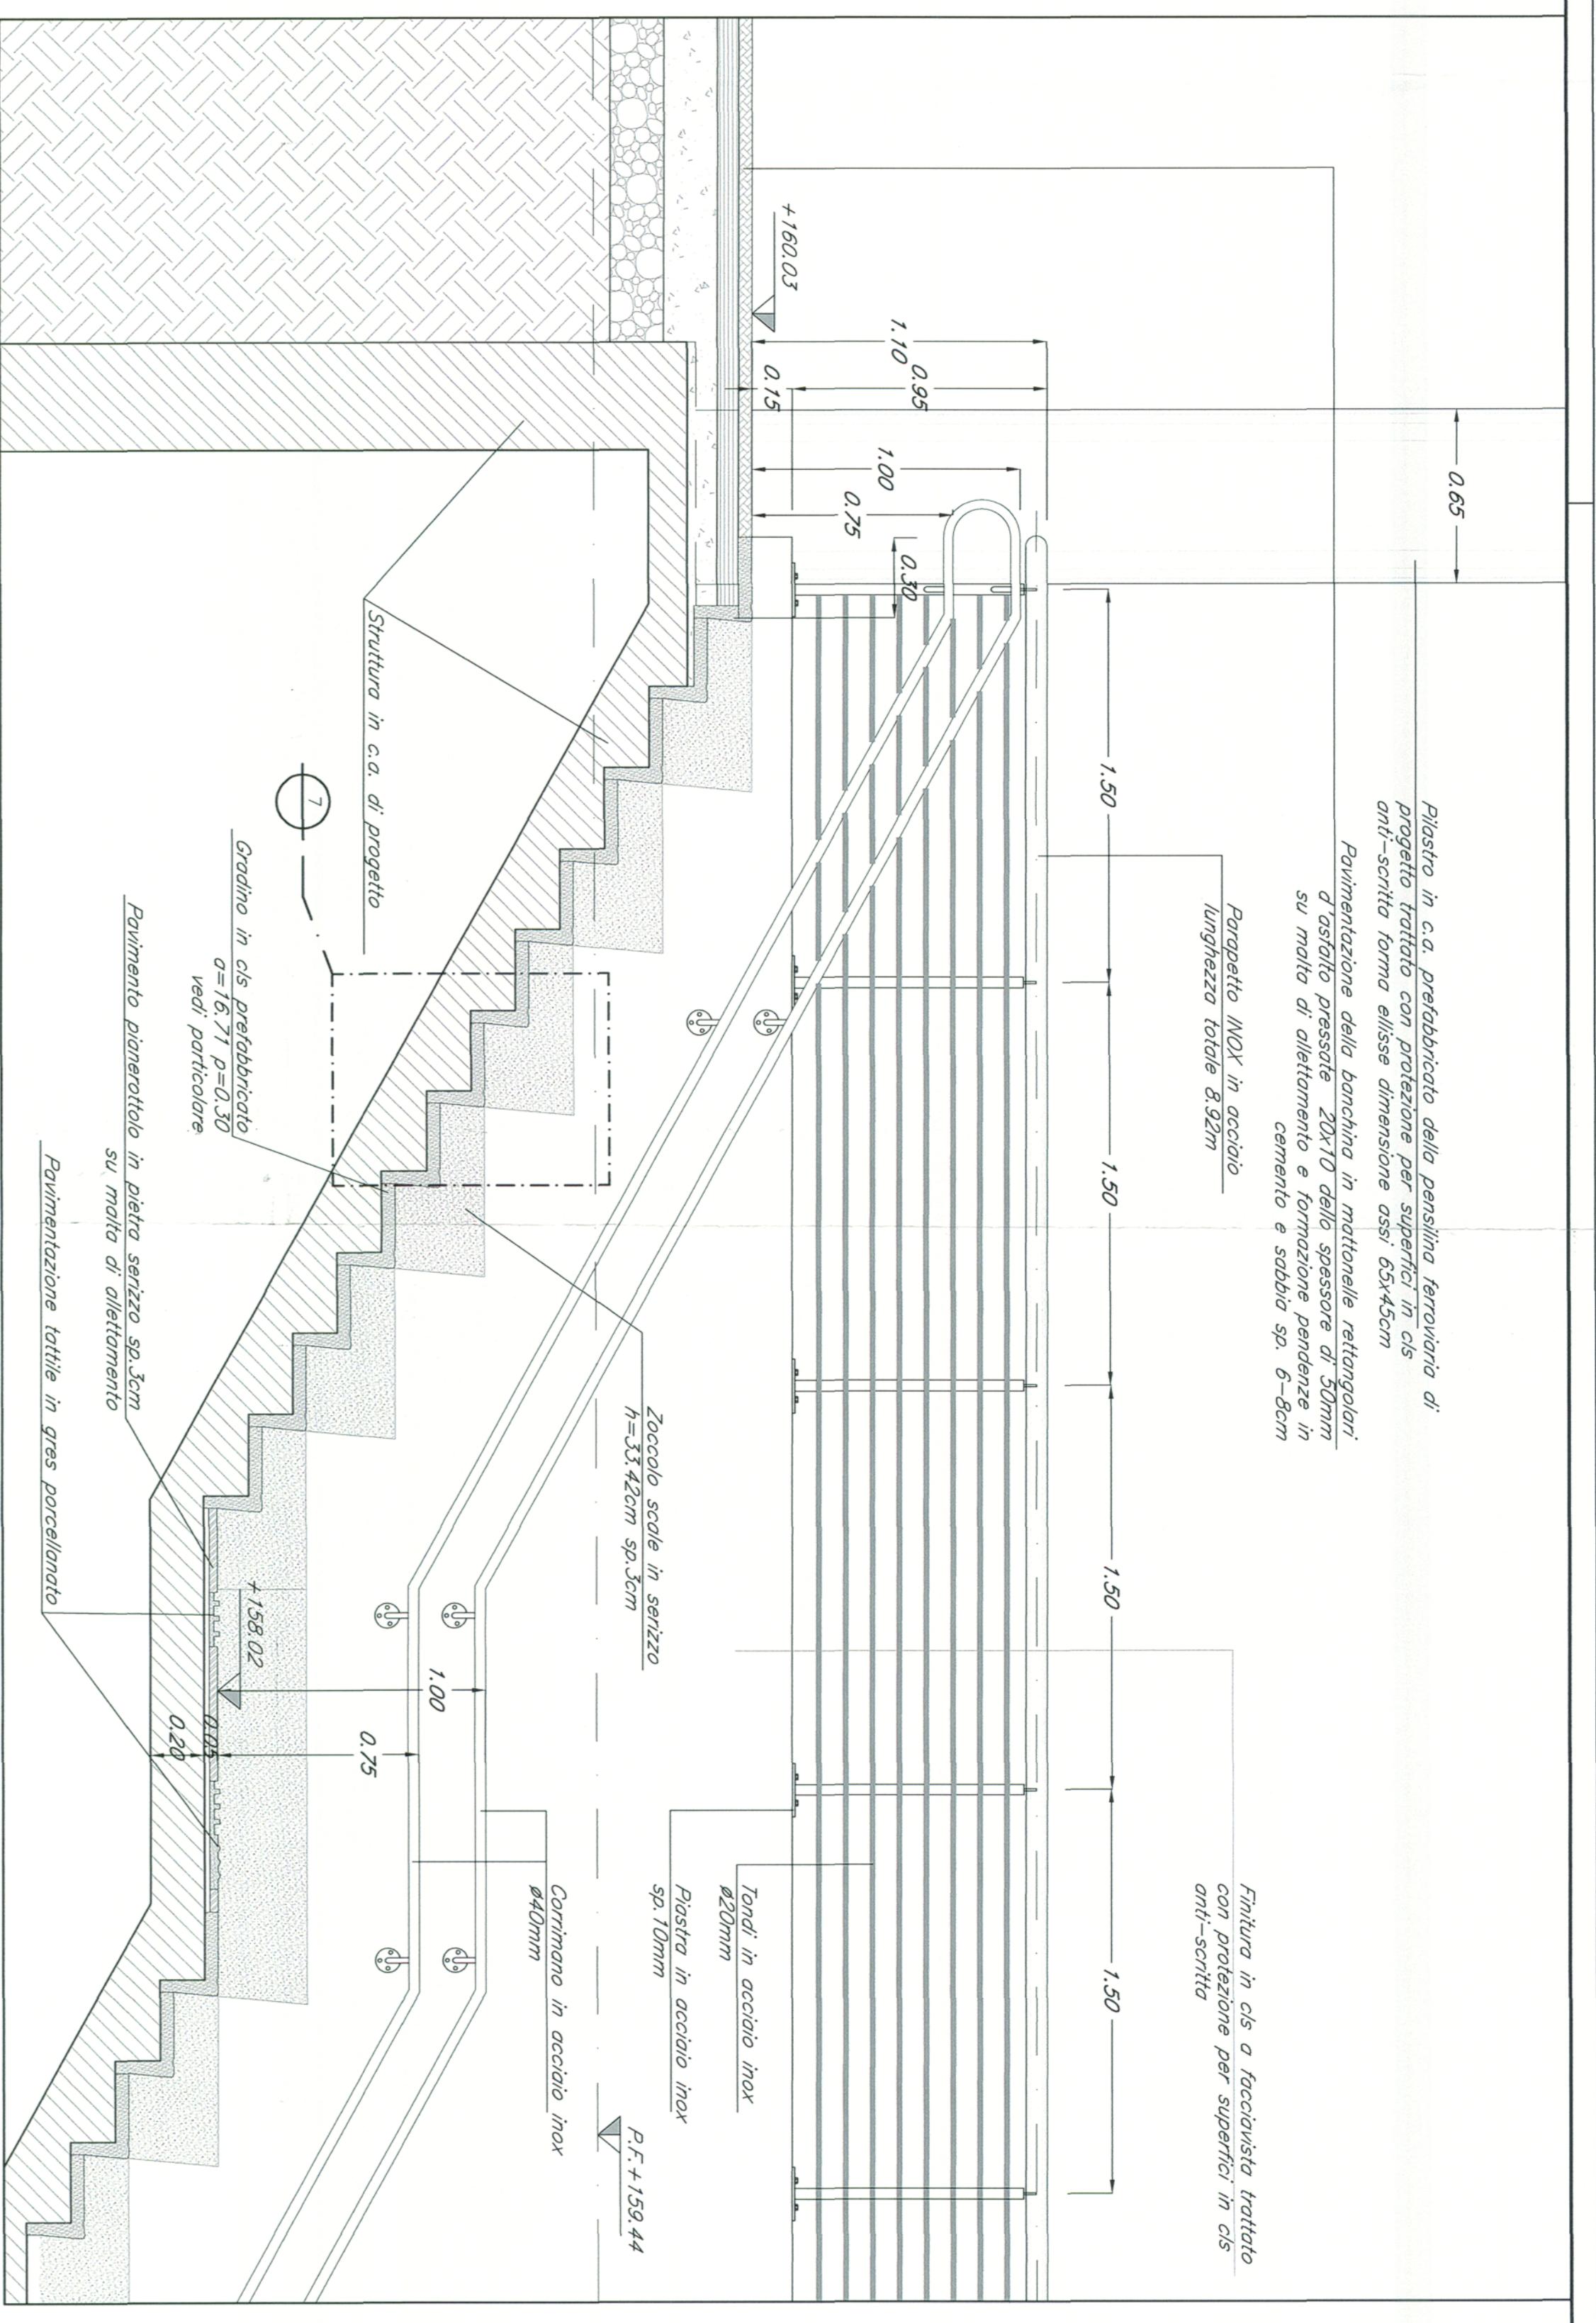


2 STRALCIO SEZIONE LONGITUDINALE SCALA IN BANCHINA
scala 1:20

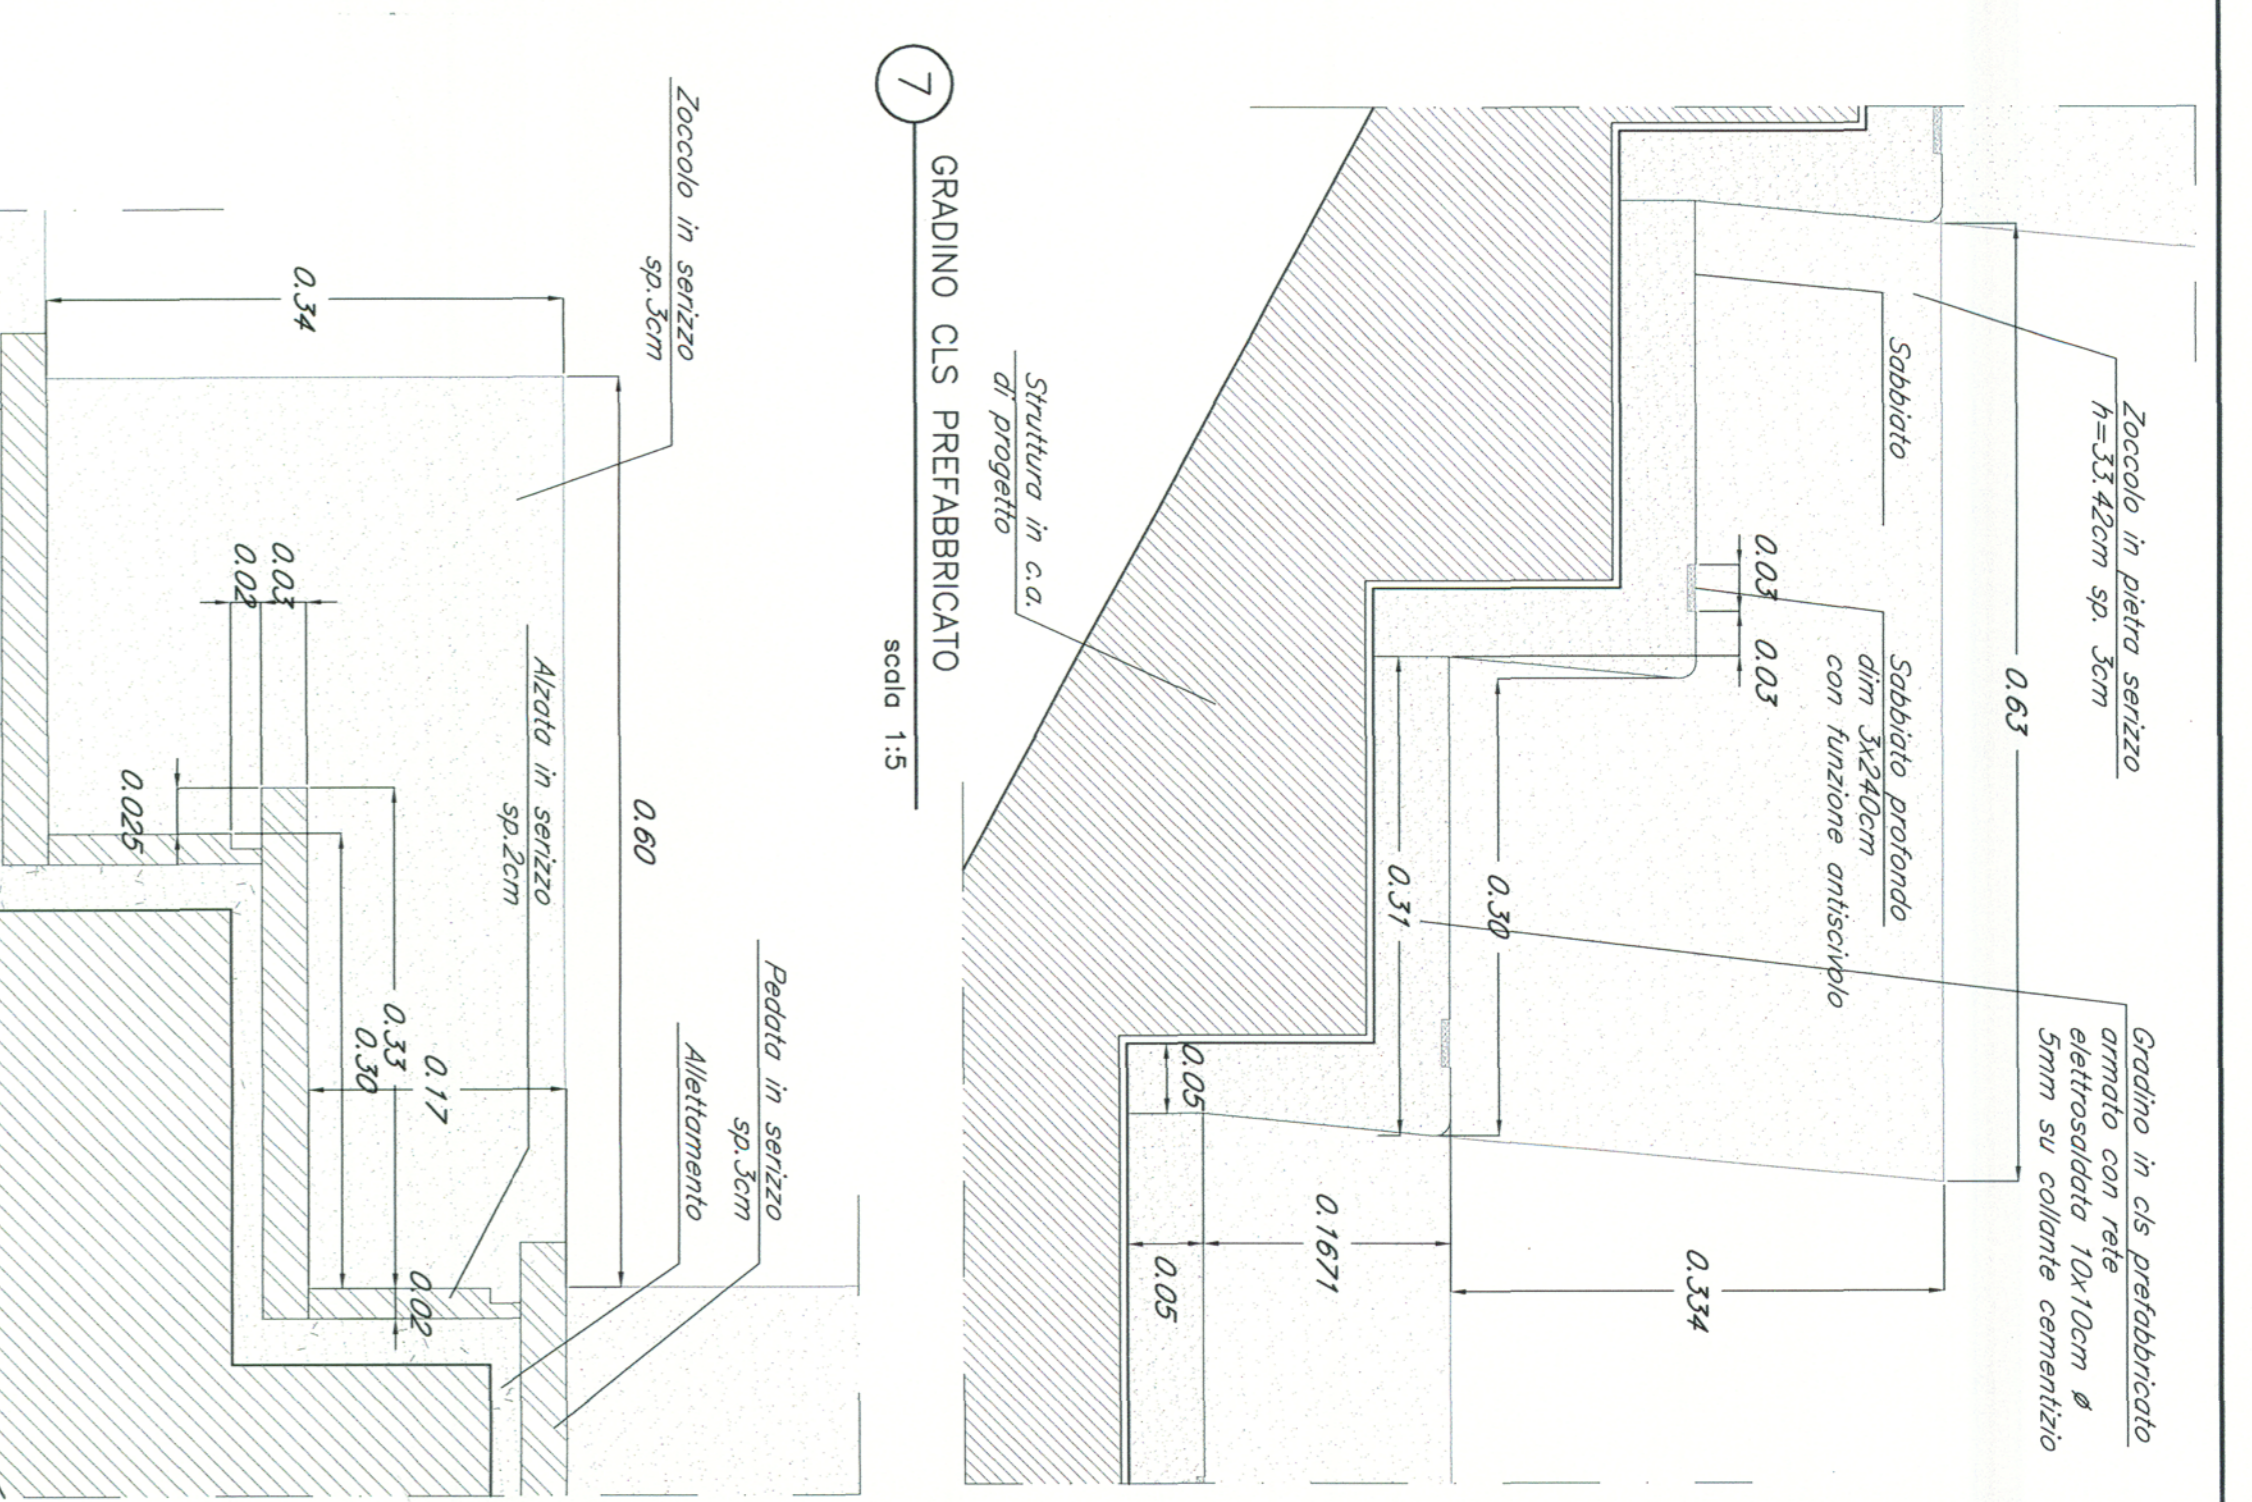


3 GRADINO IN SERVIZIO
scala 1:5

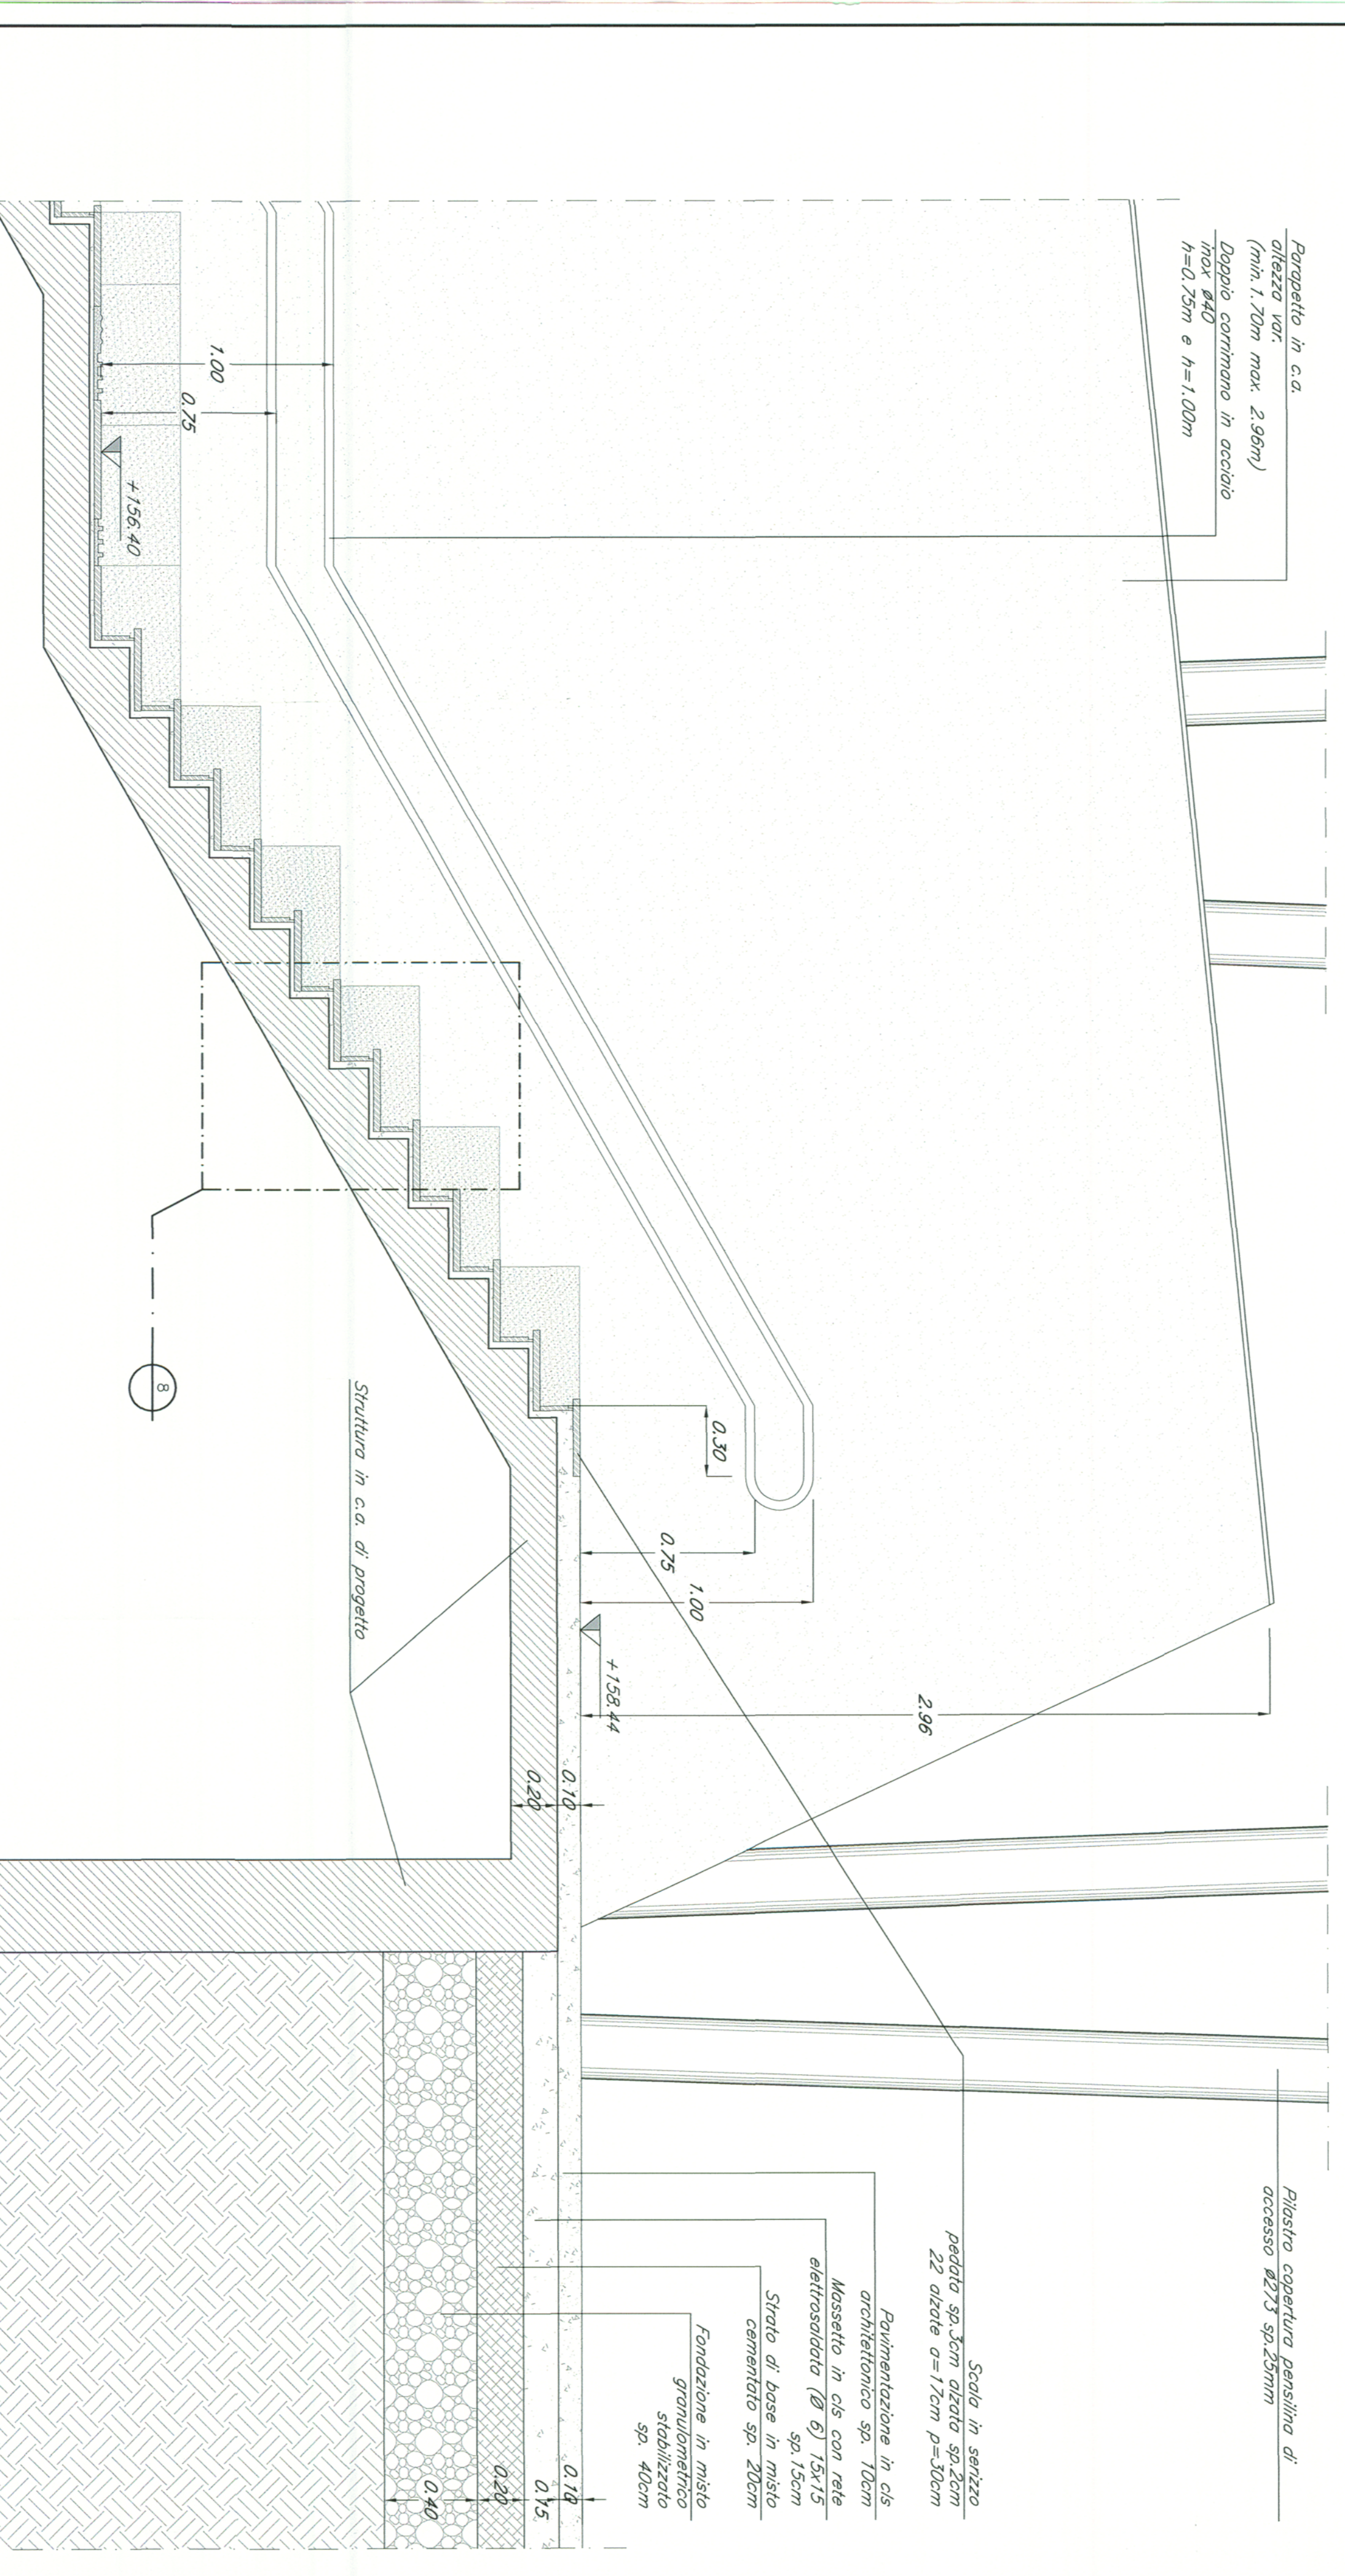


4 DETAGLIO SCALA DI USCITA SOTTOPASSO
scala 1:20

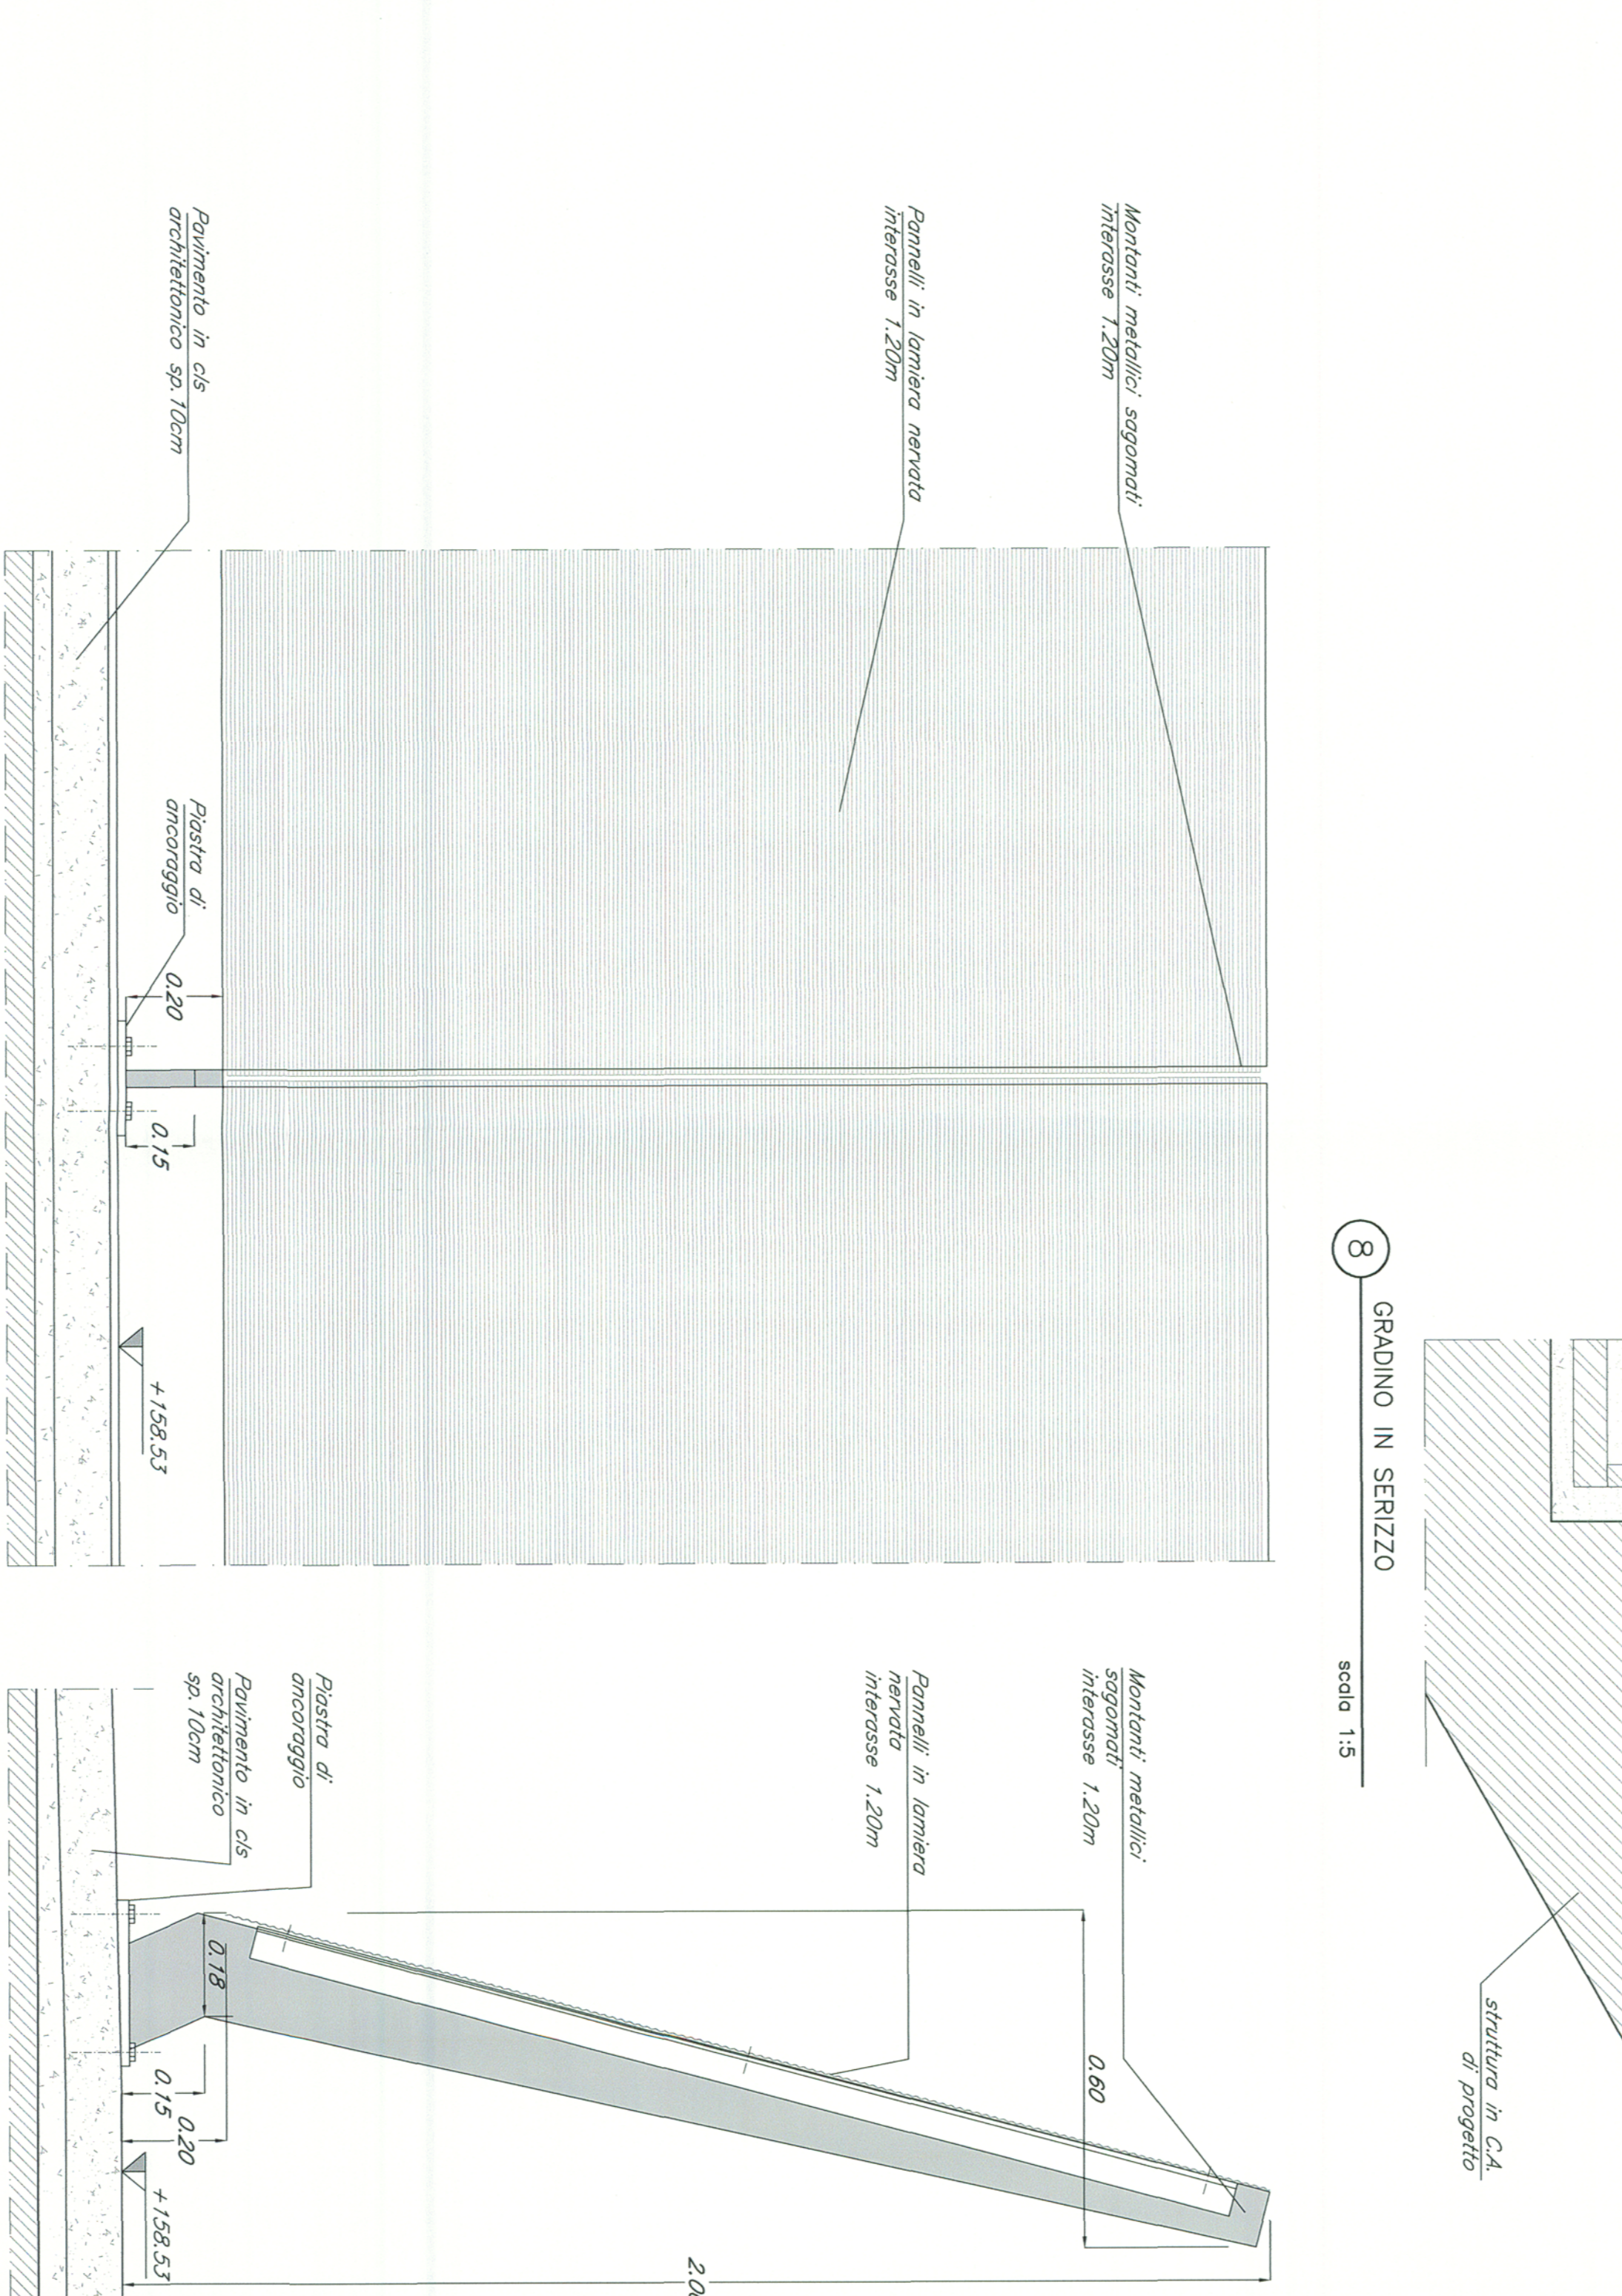


5 DETAGLIO RECINZIONE FERROVIARIA
scala 1:10

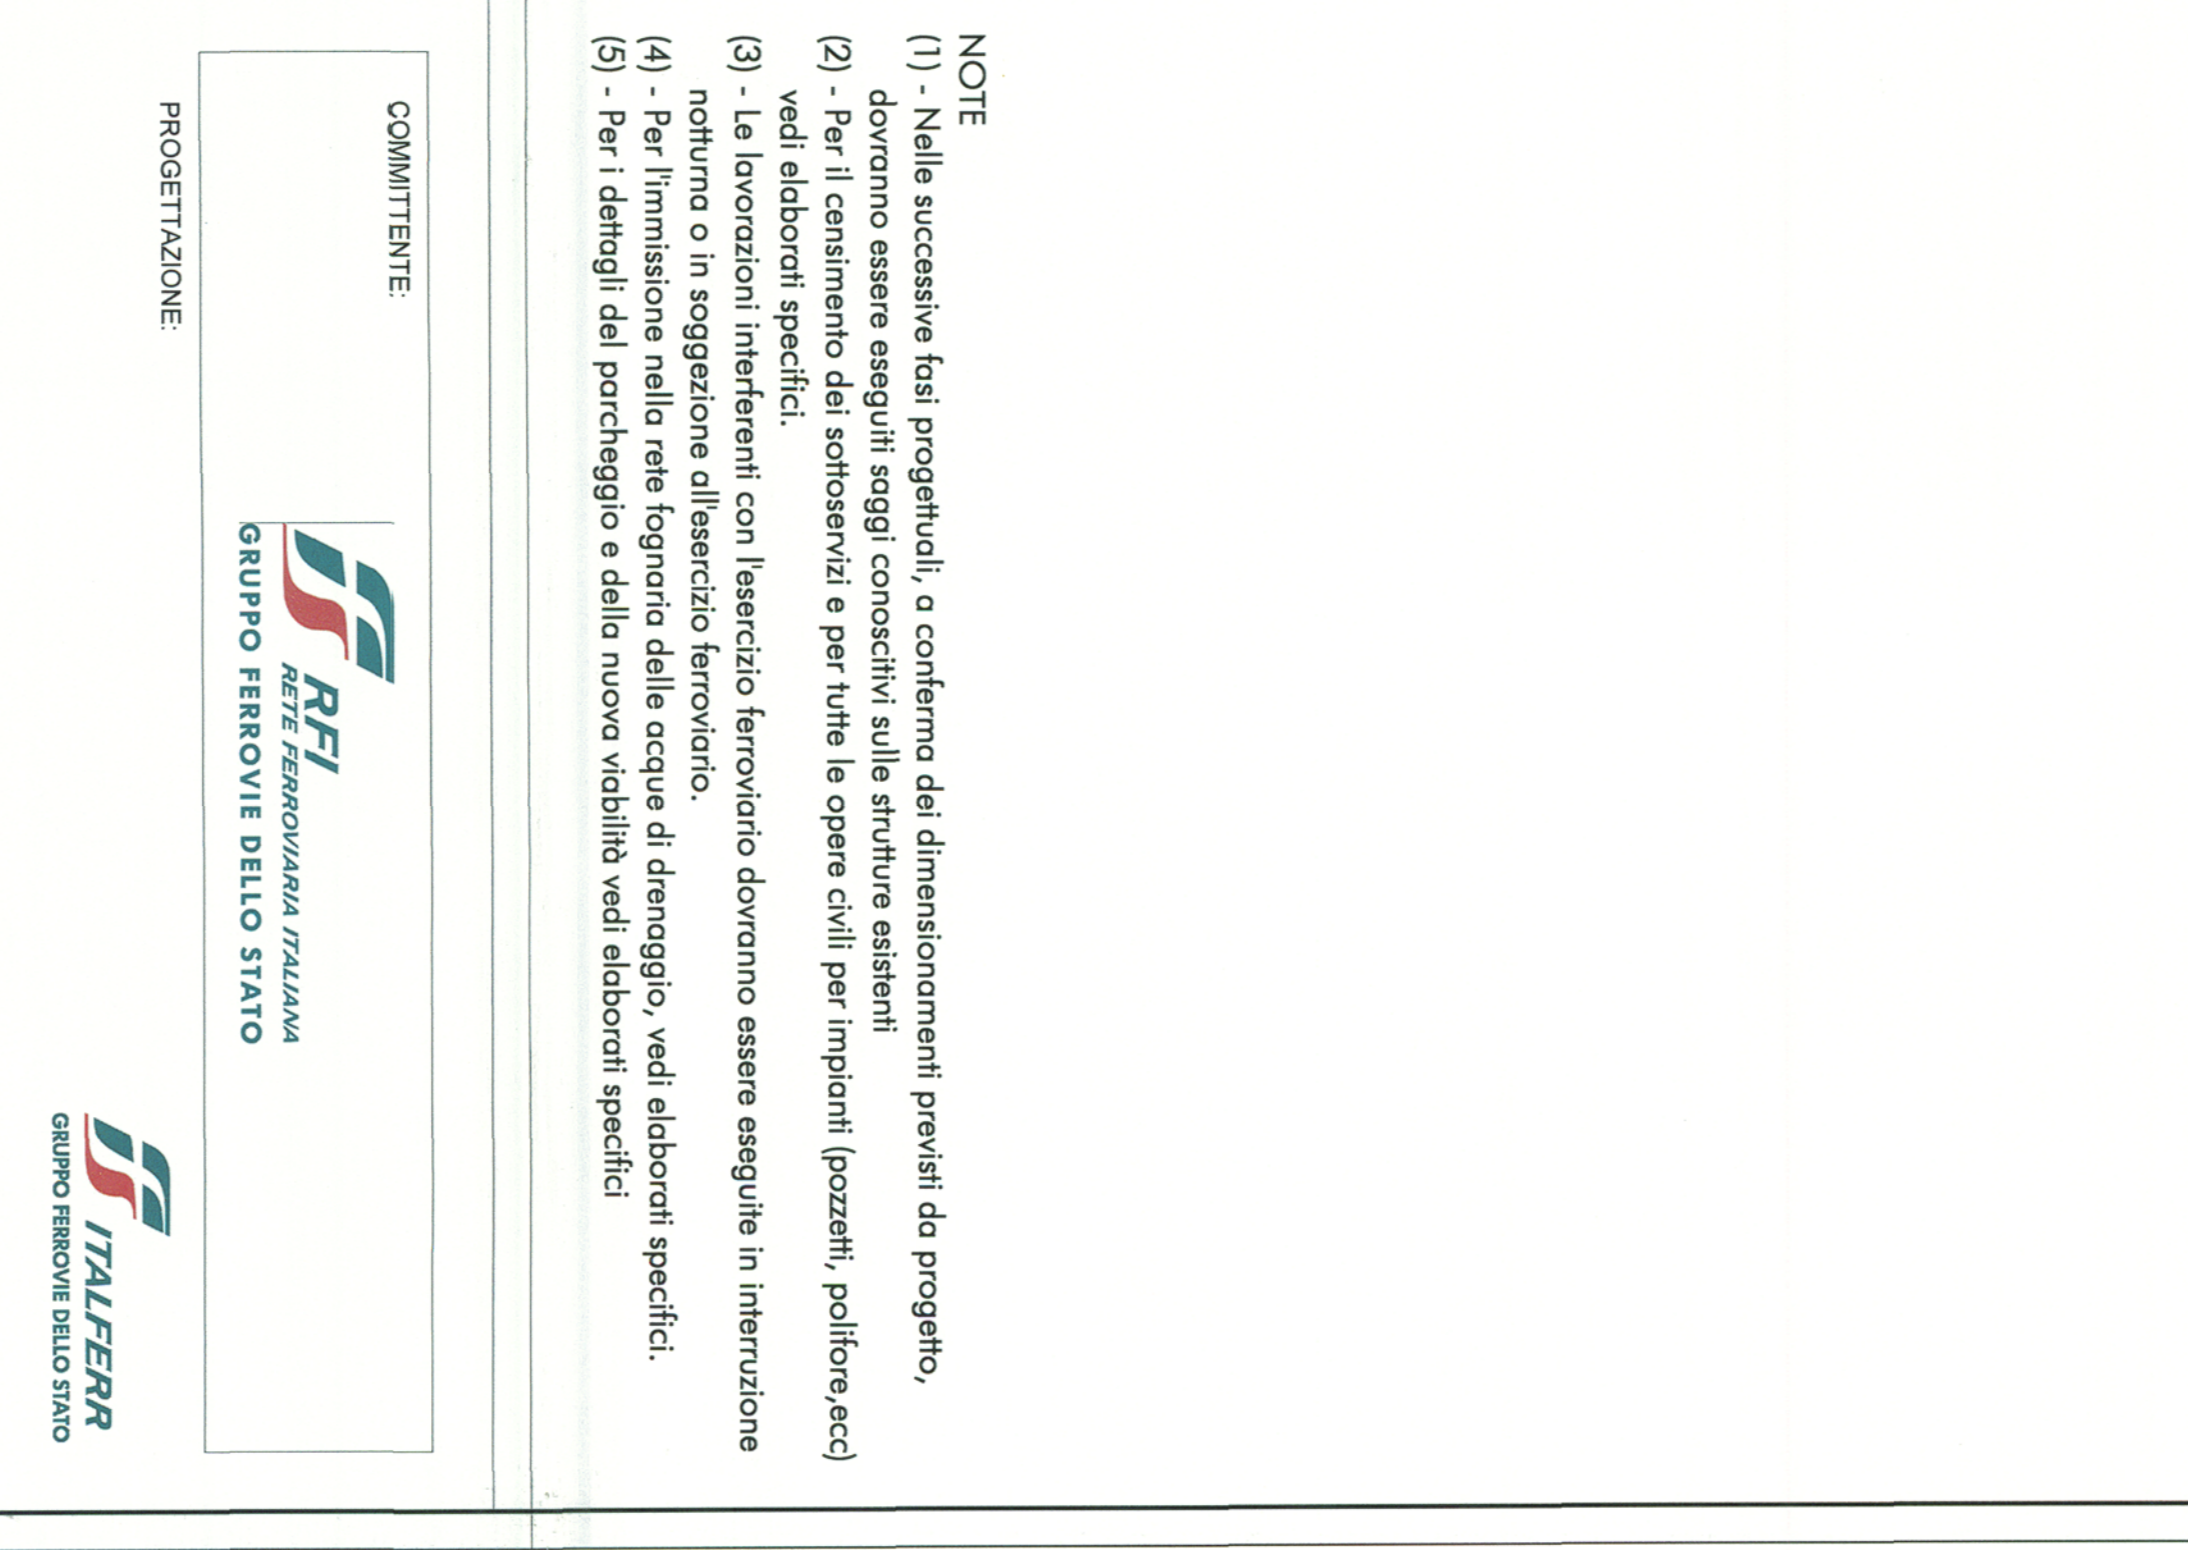


6 DETAGLIO SCALA DI USCITA SOTTOPASSO
scala 1:10

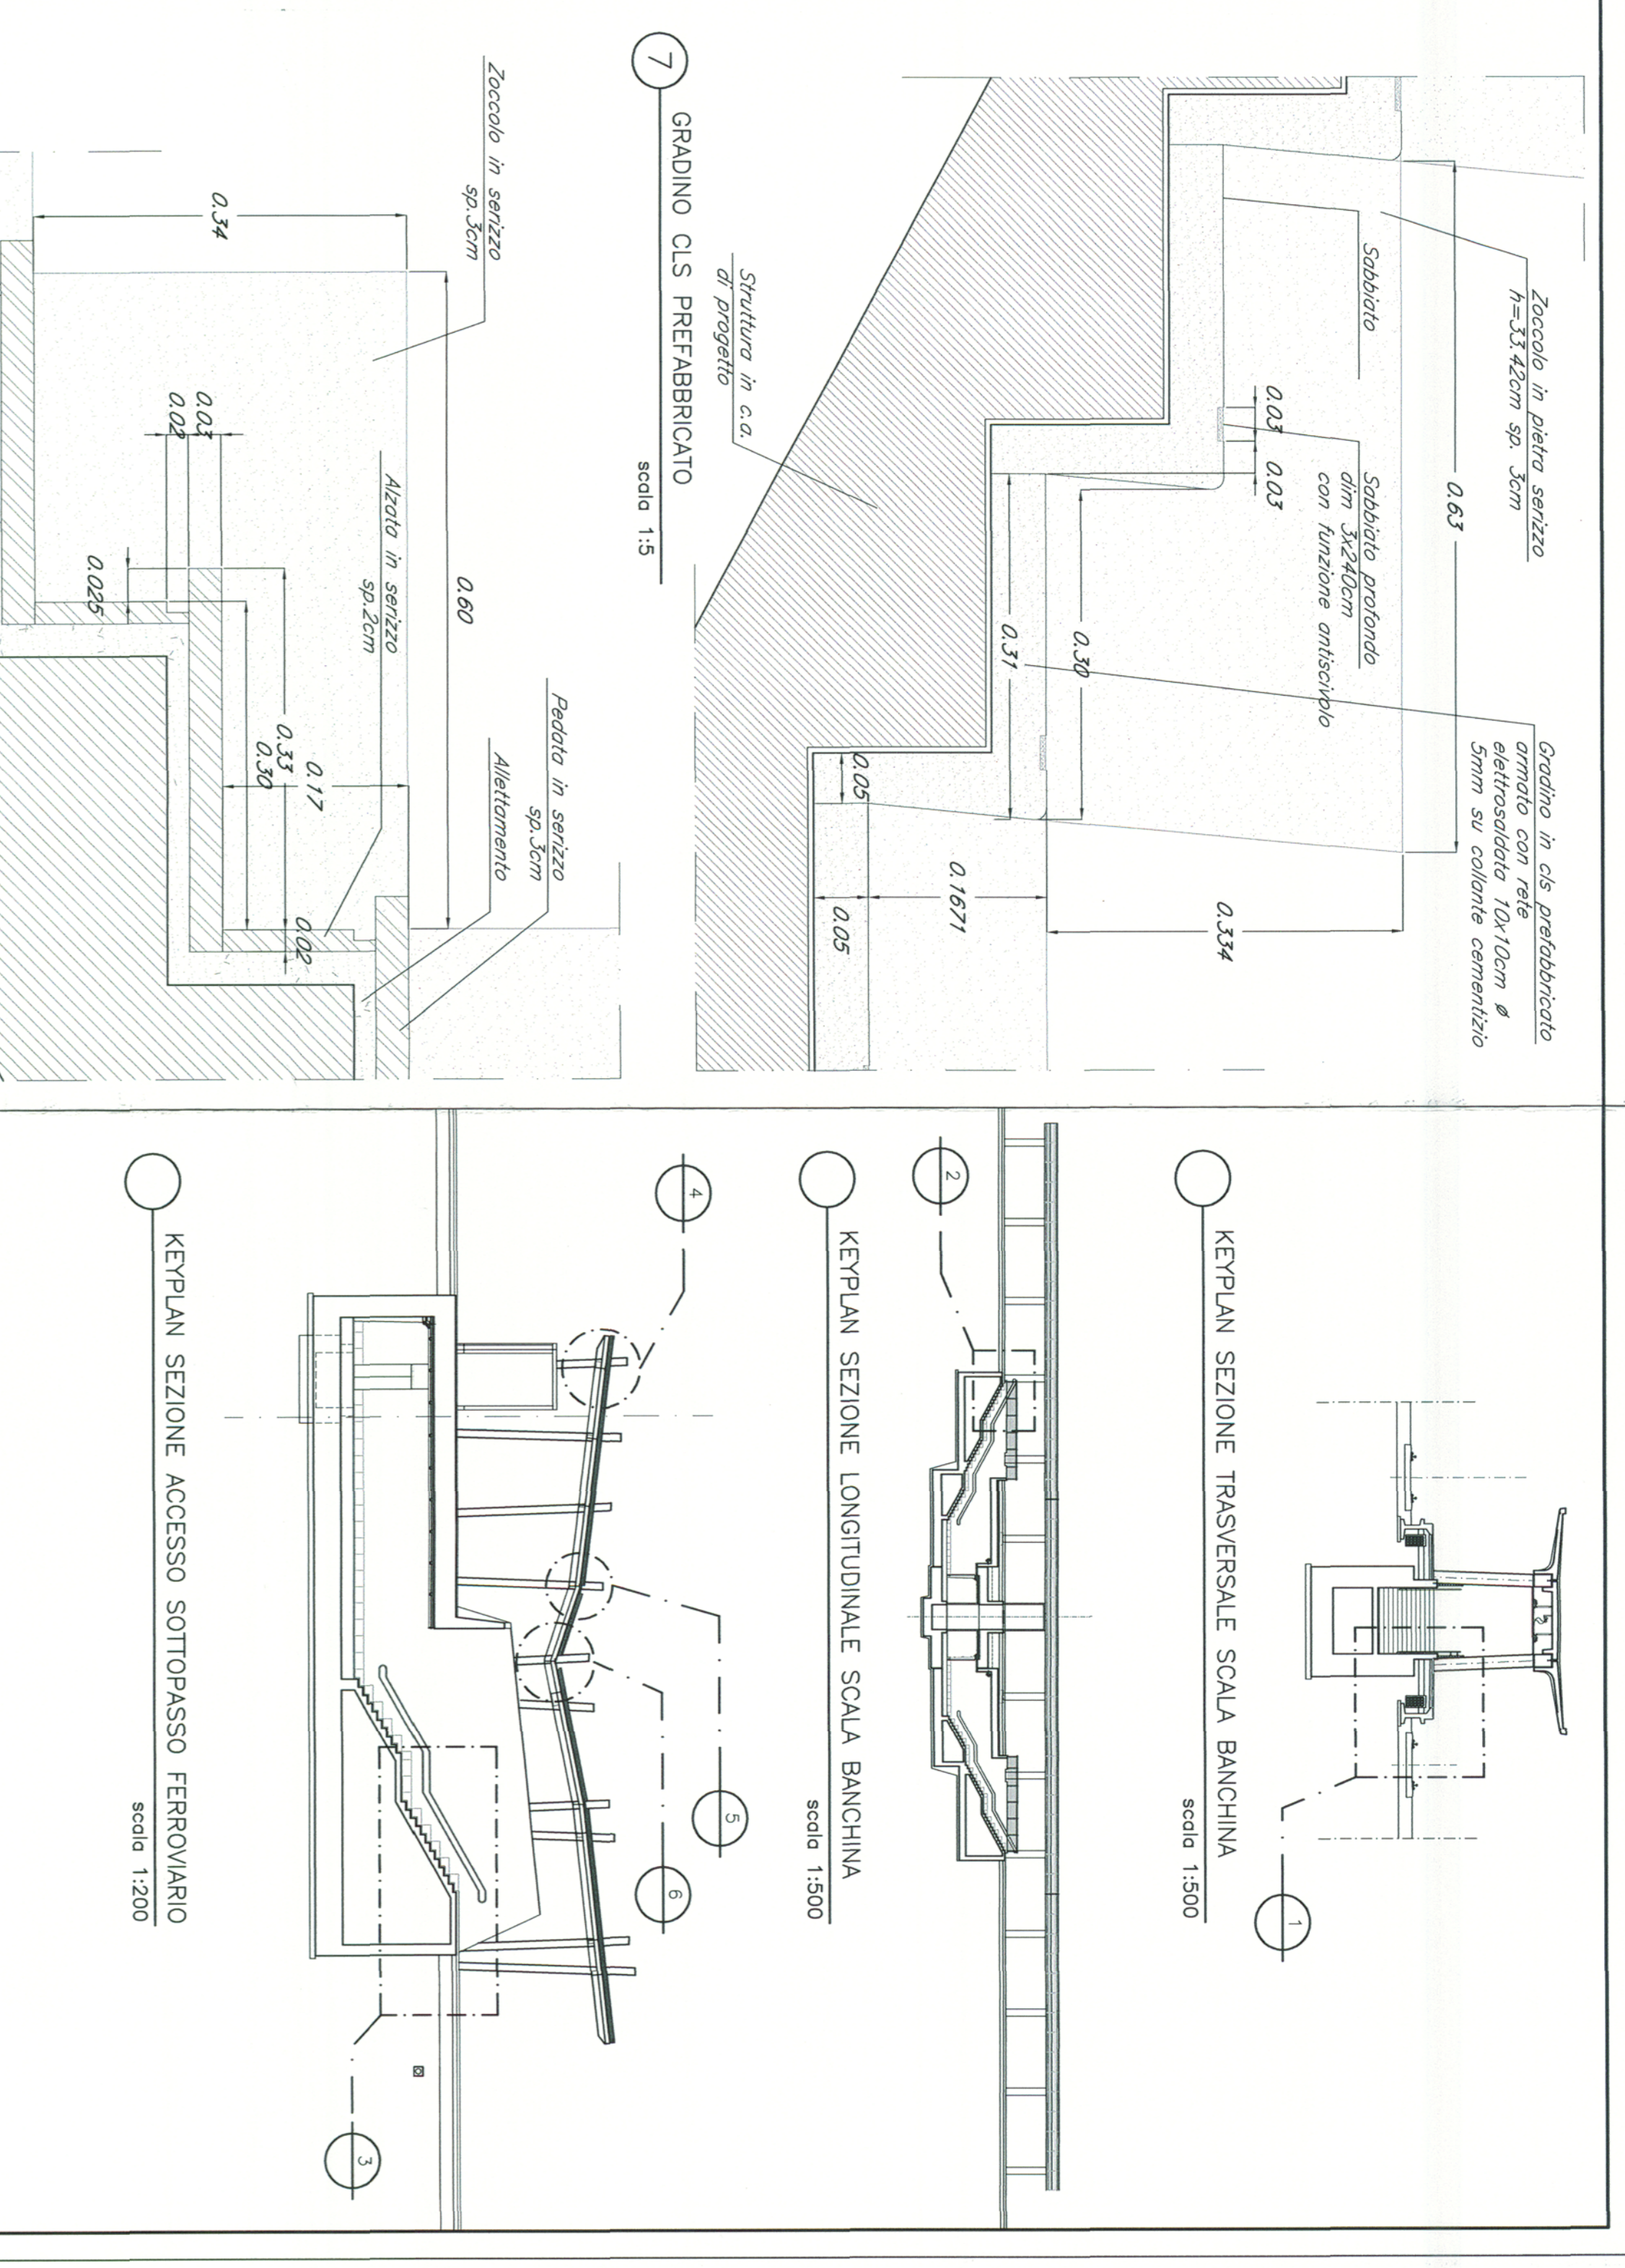



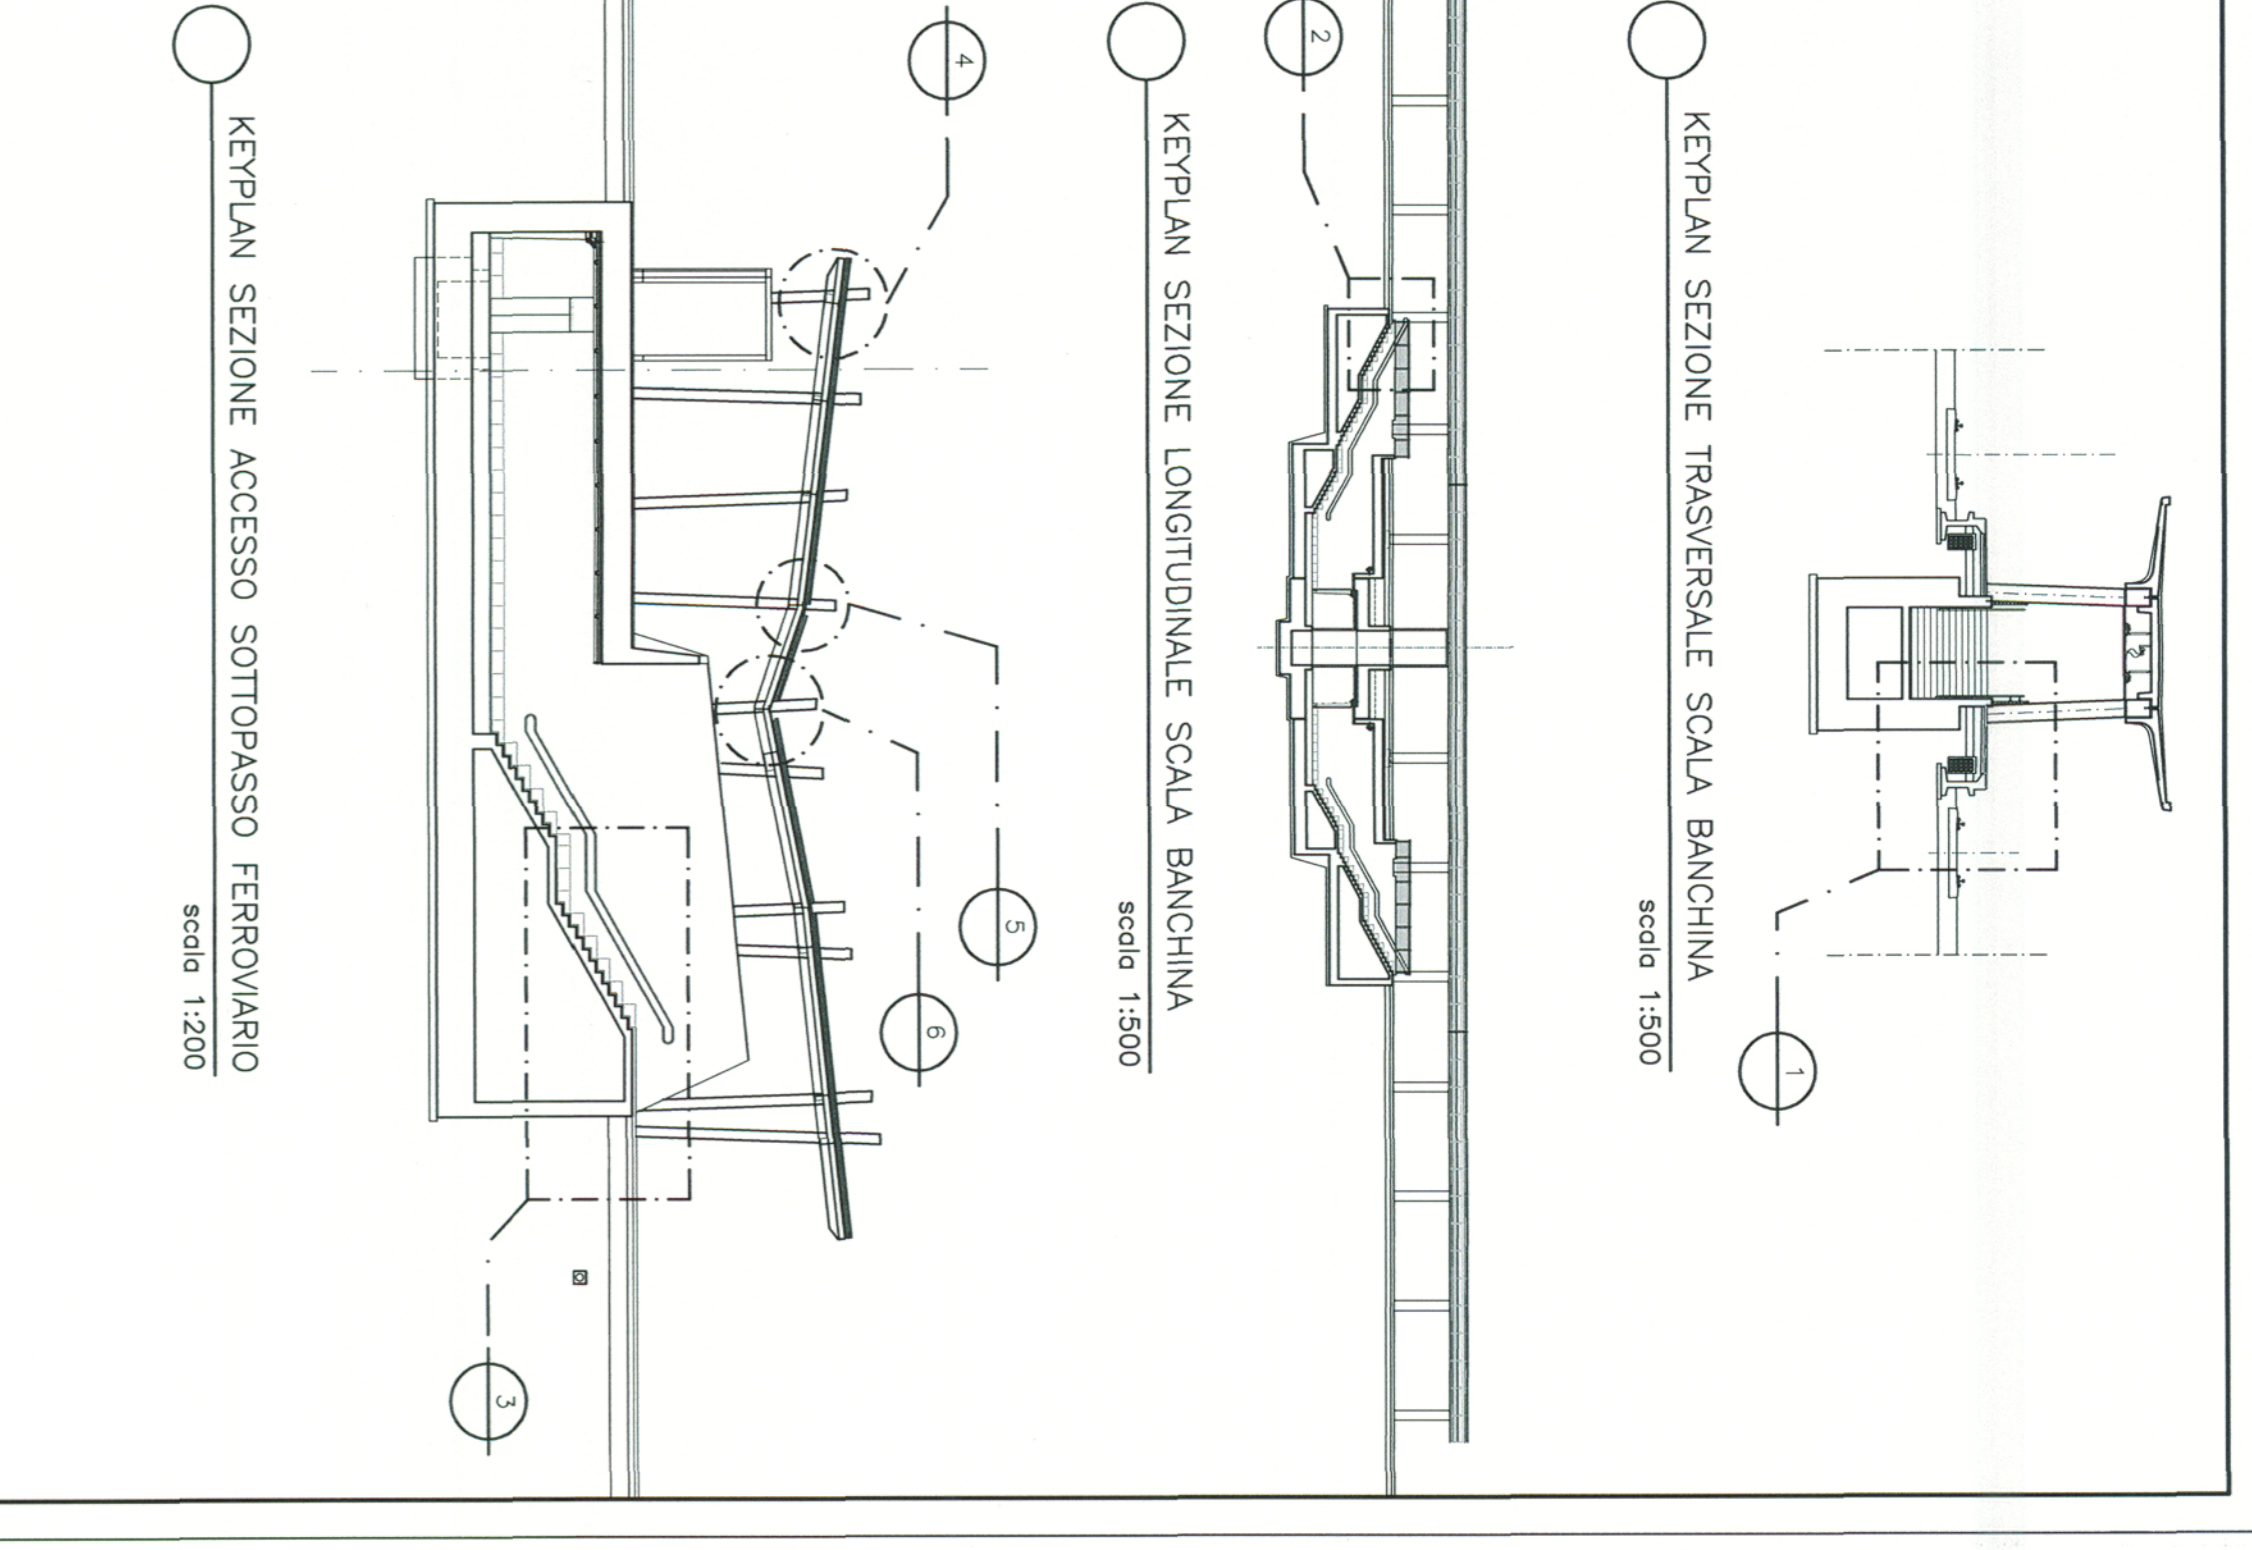


8 KEPLIAN SEZIONE LONGITUDINALE SCALA BANCHINA

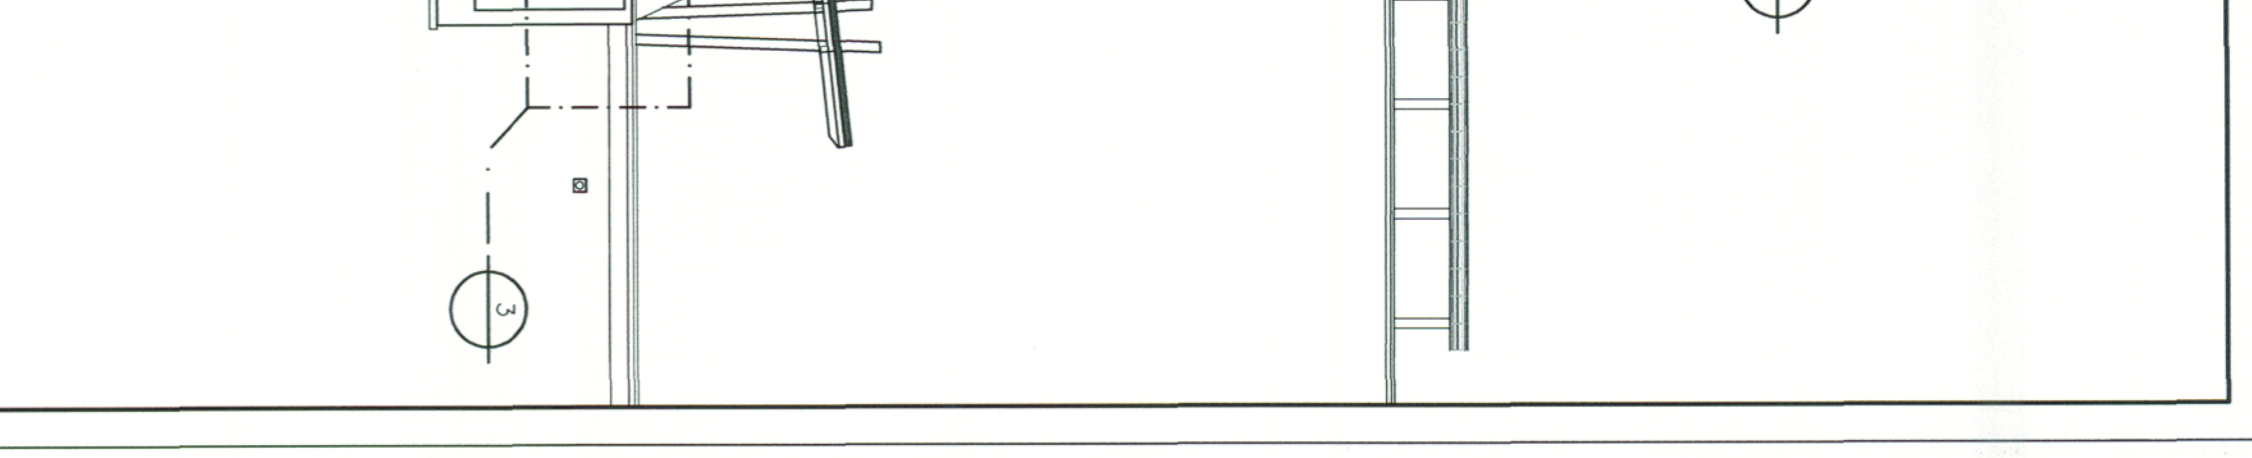


9 KEPLIAN SEZIONE ACCESSO SOTTOPASSO FERROVIARIO

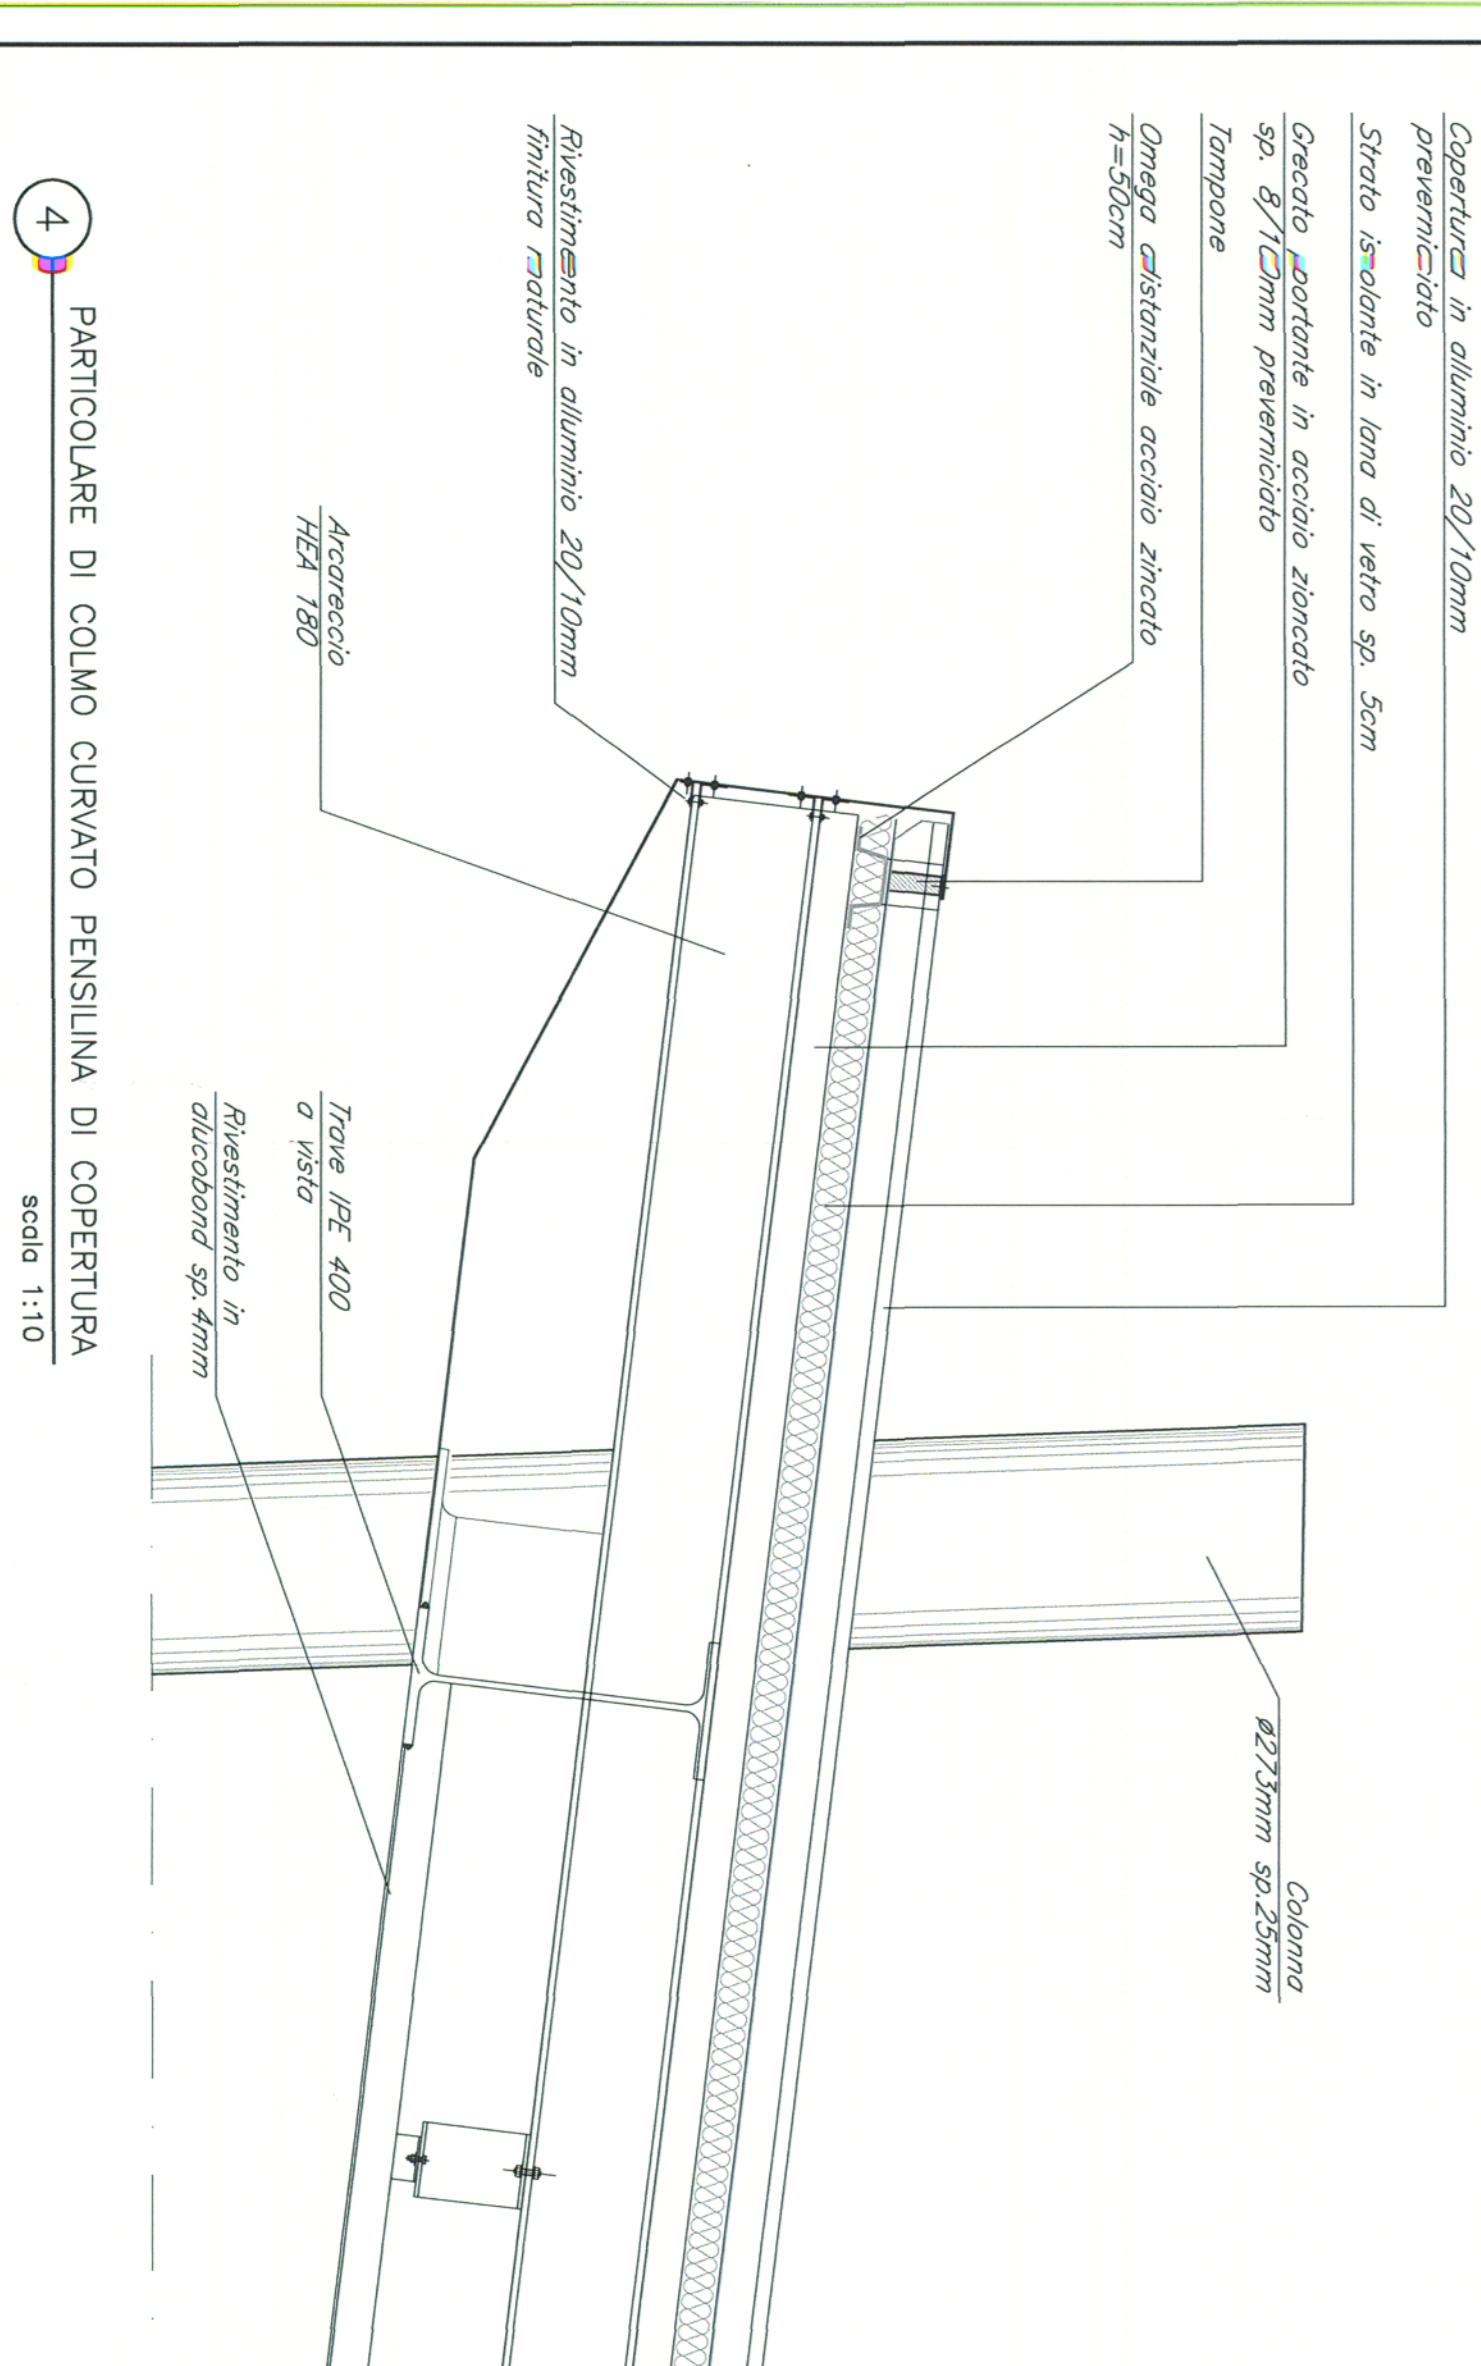


10 PARTICOLARE DI COLMO CURVATO FENSILINA DI COPERTURA
scala 1:10

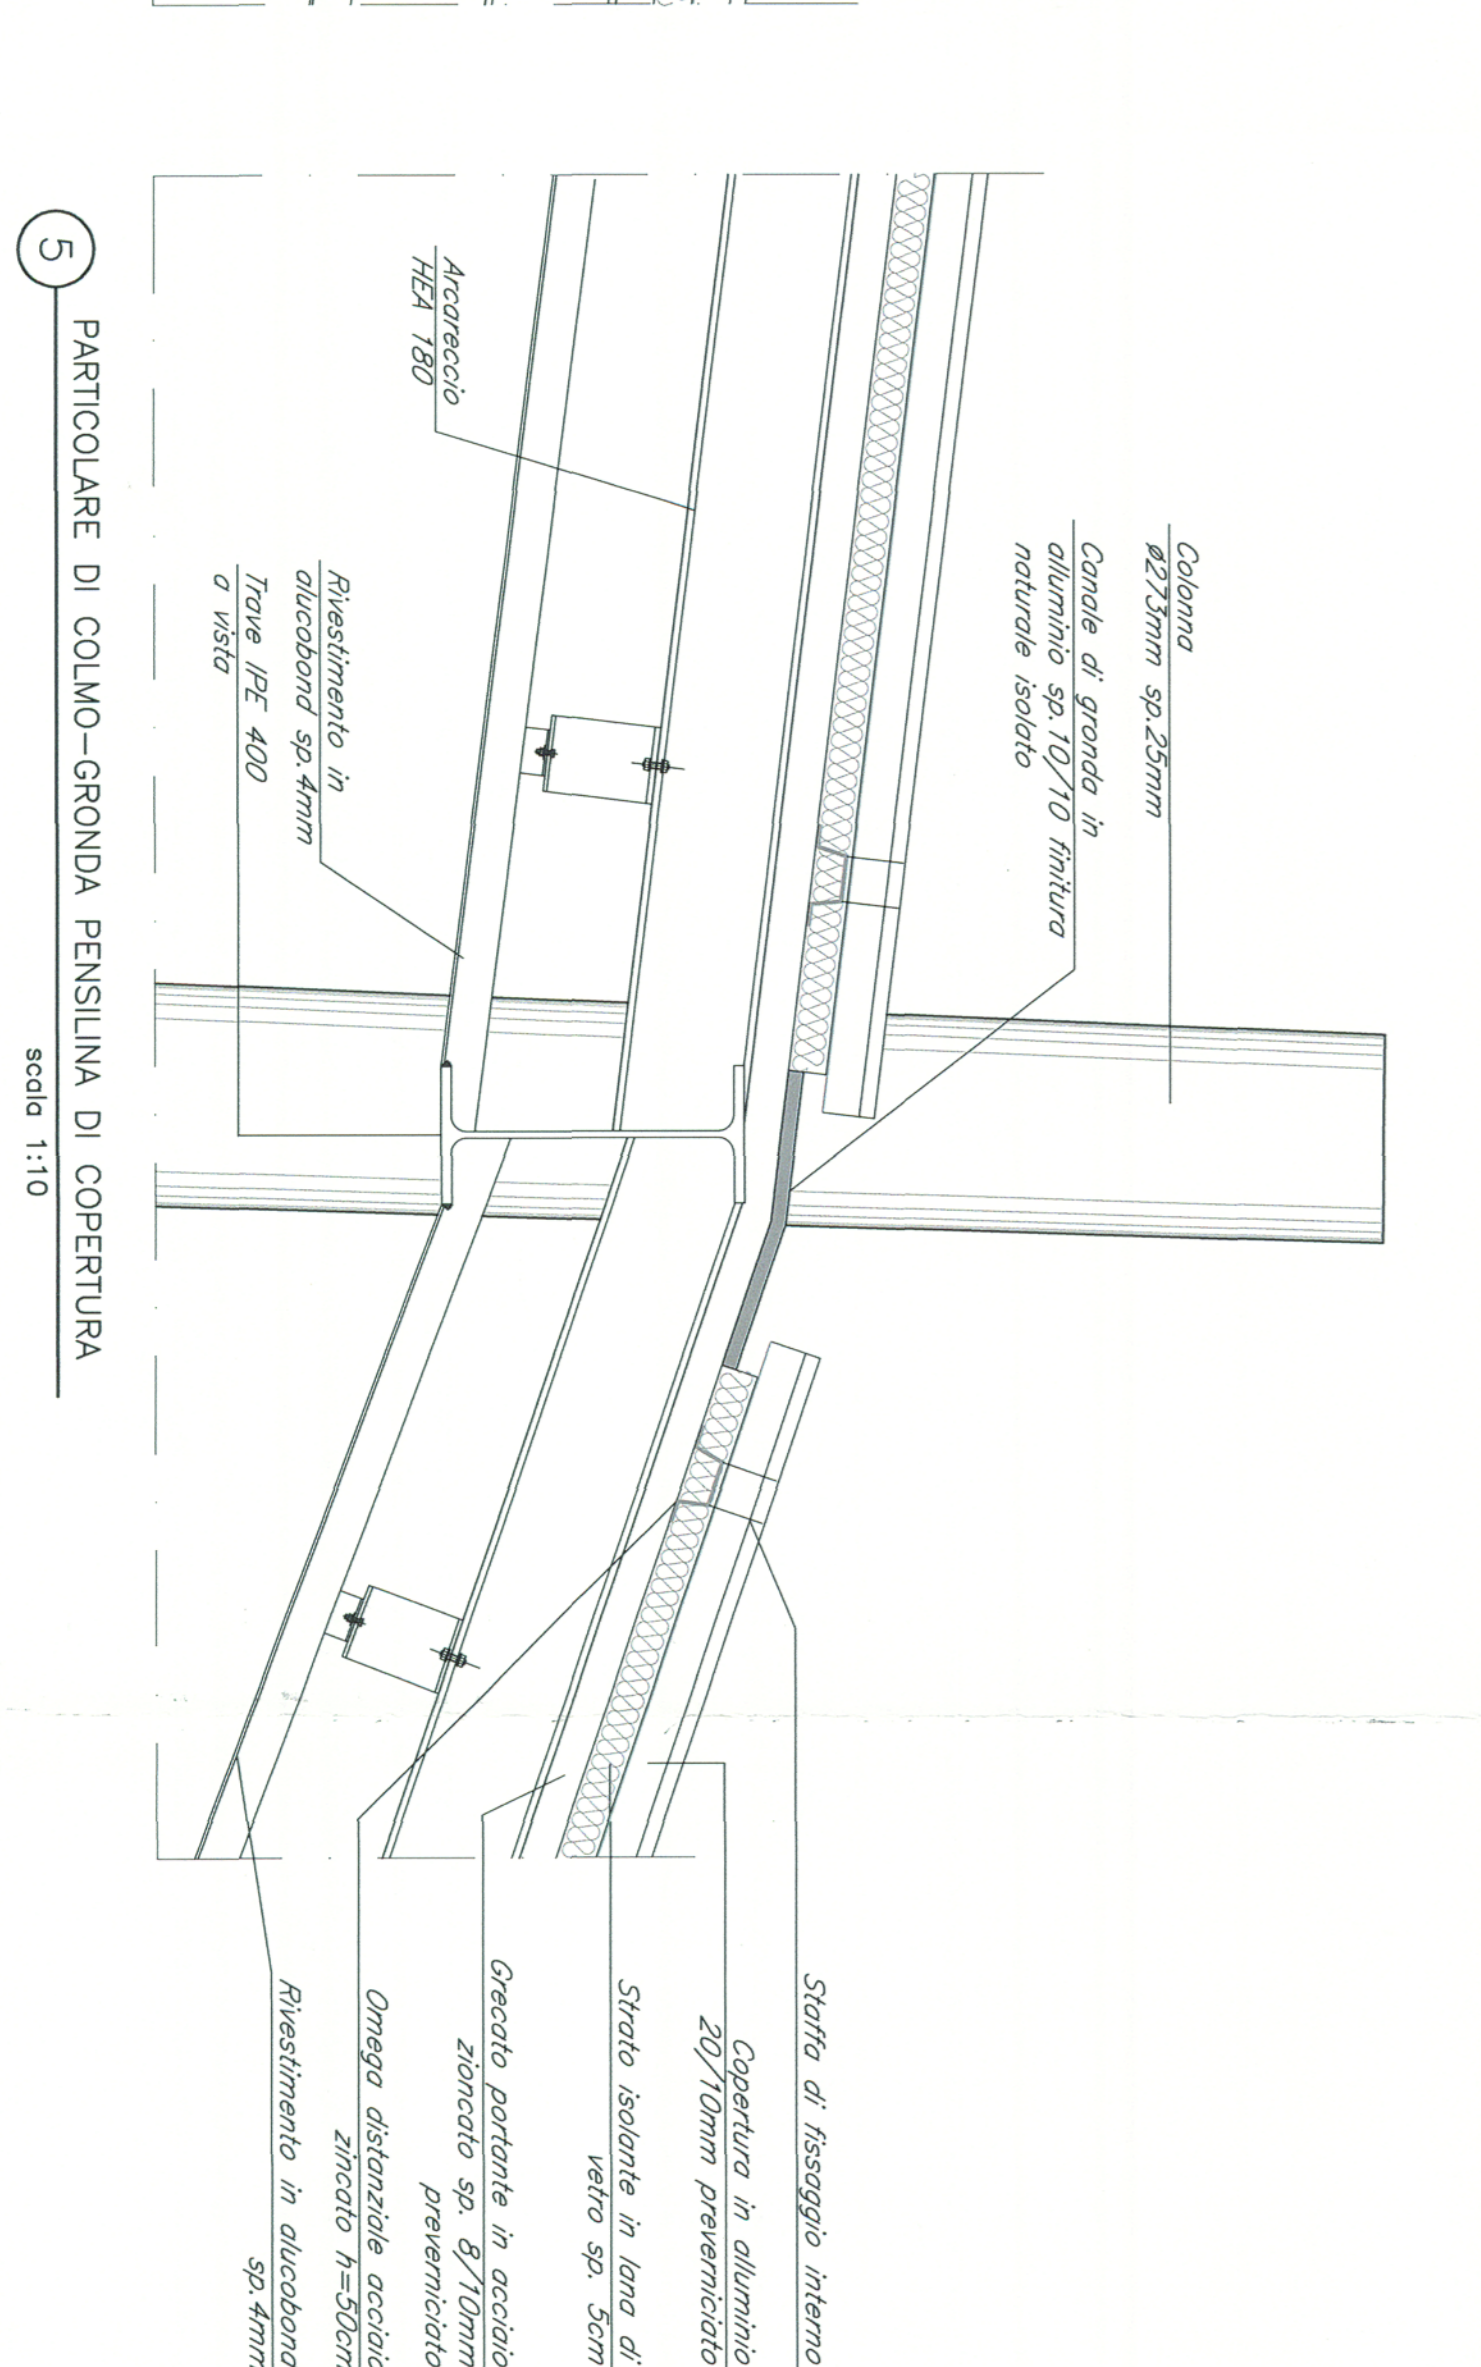

scala 1:10

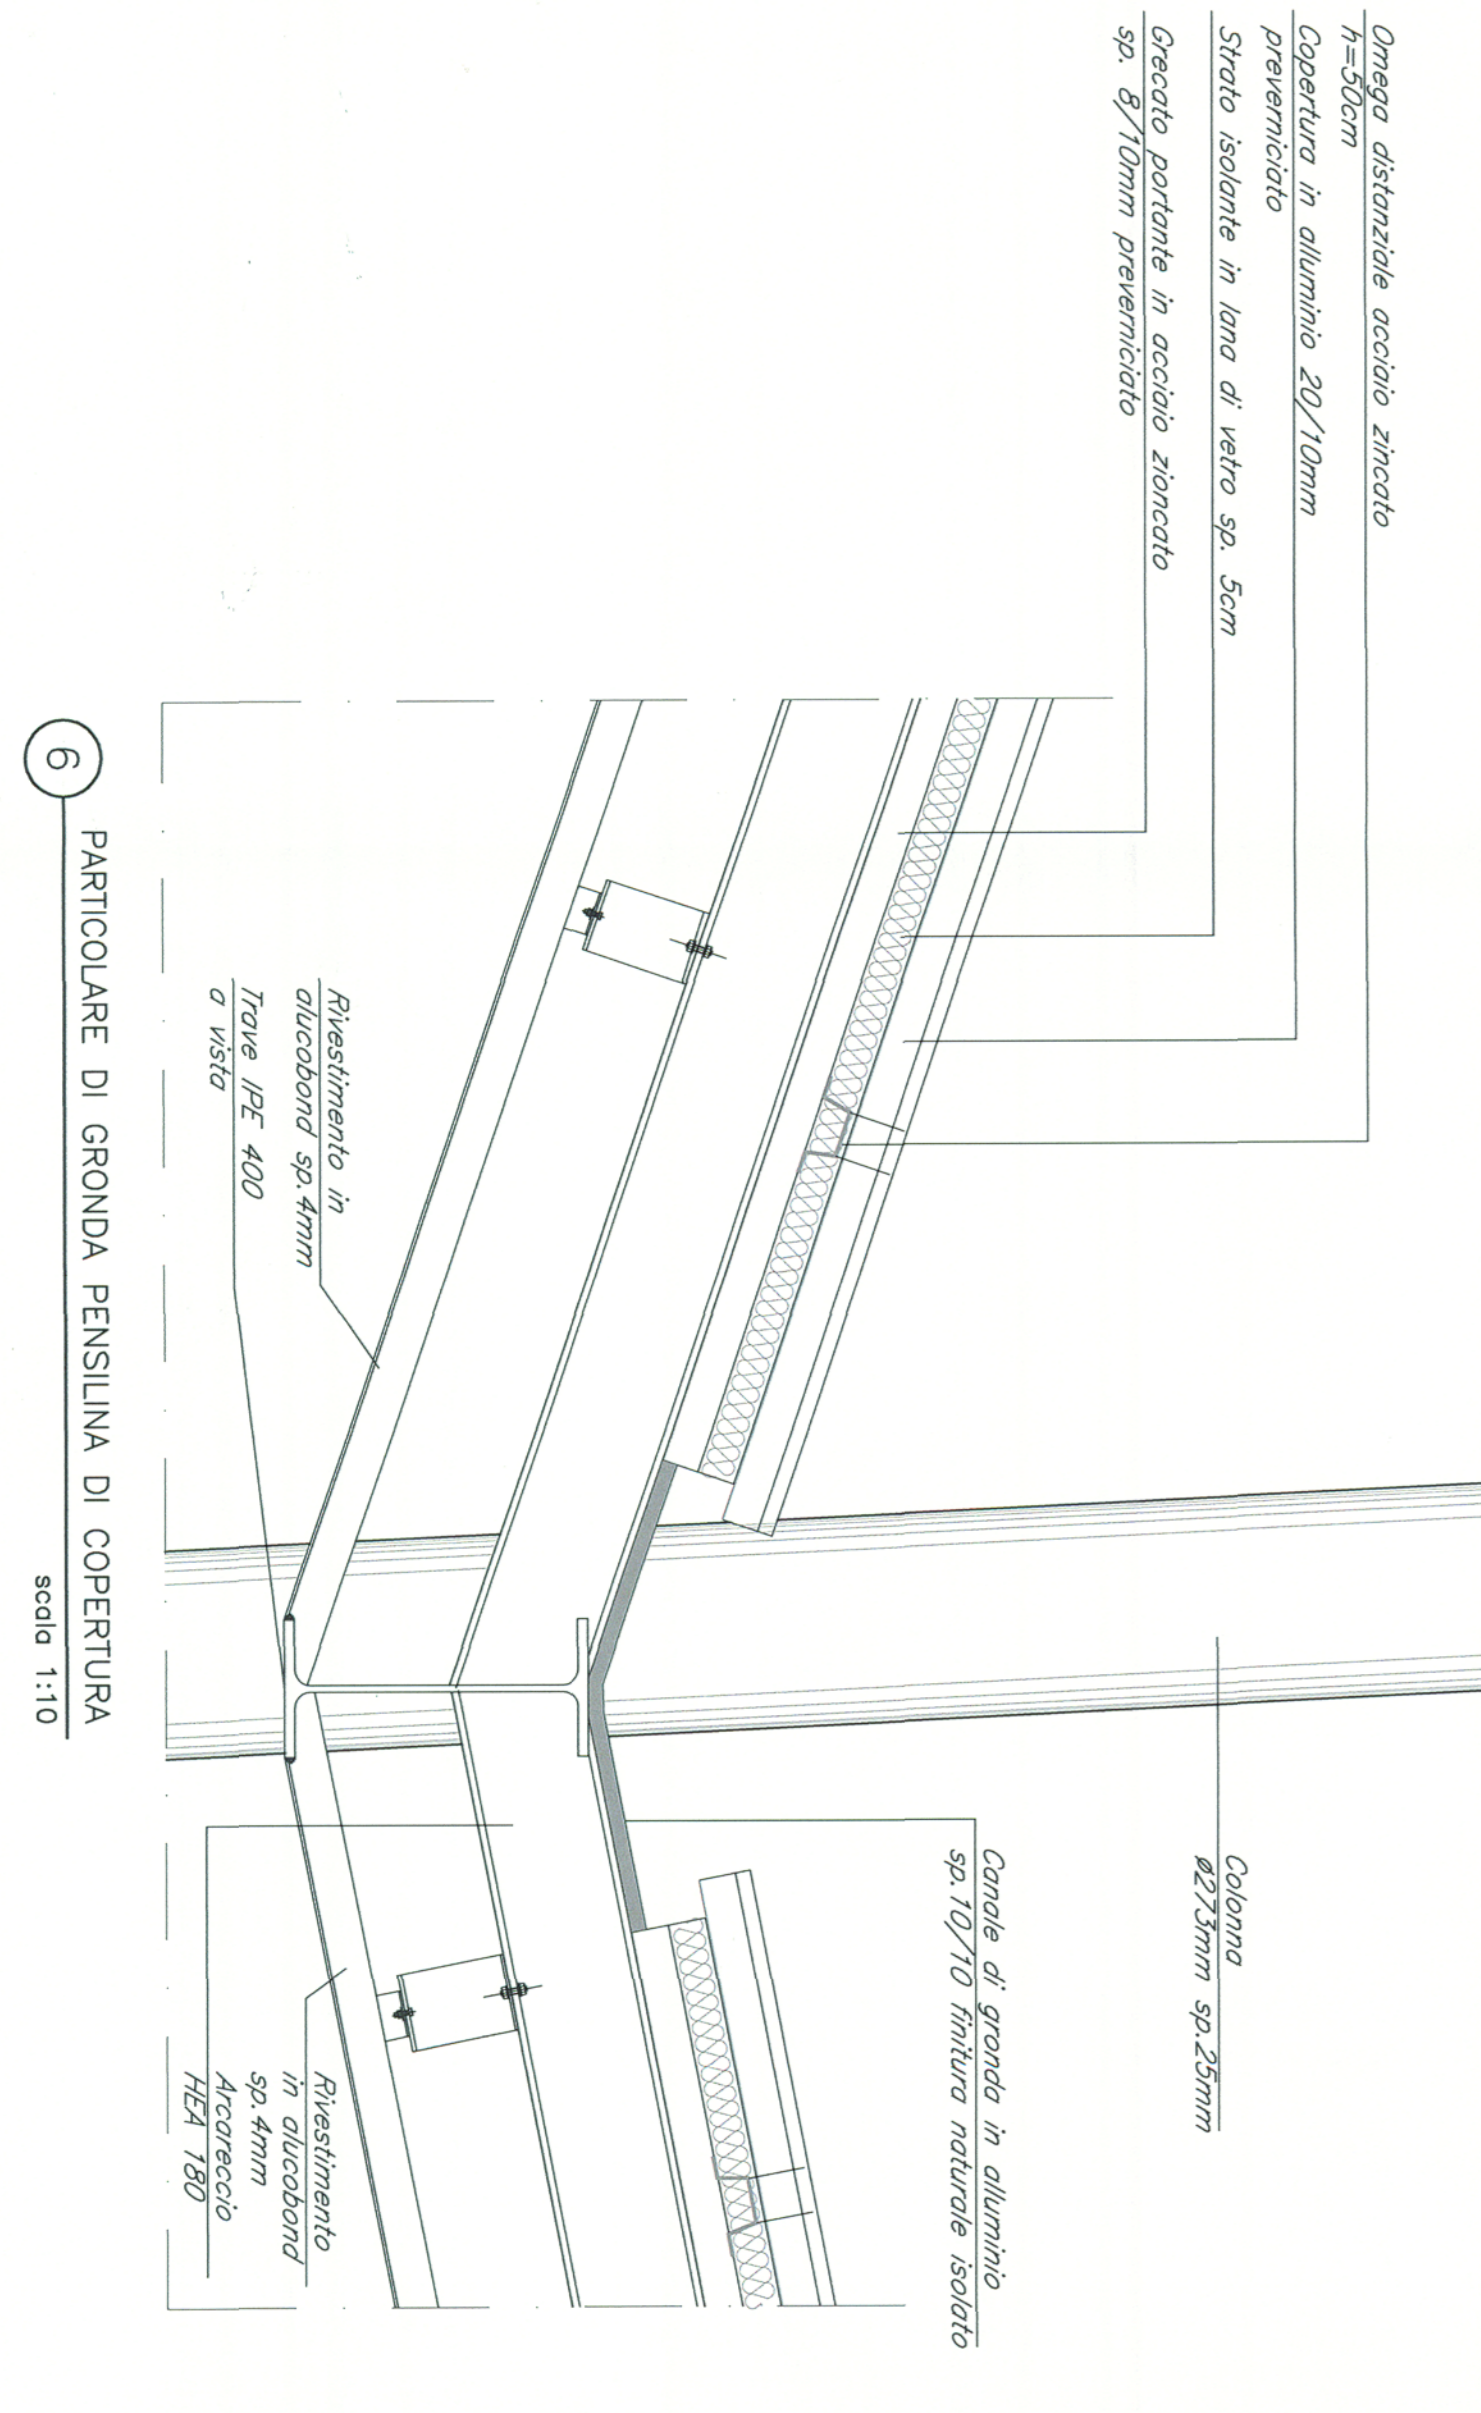

12 PARTICOLARE DI GRONDA FENSILINA DI COPERTURA
scala 1:10

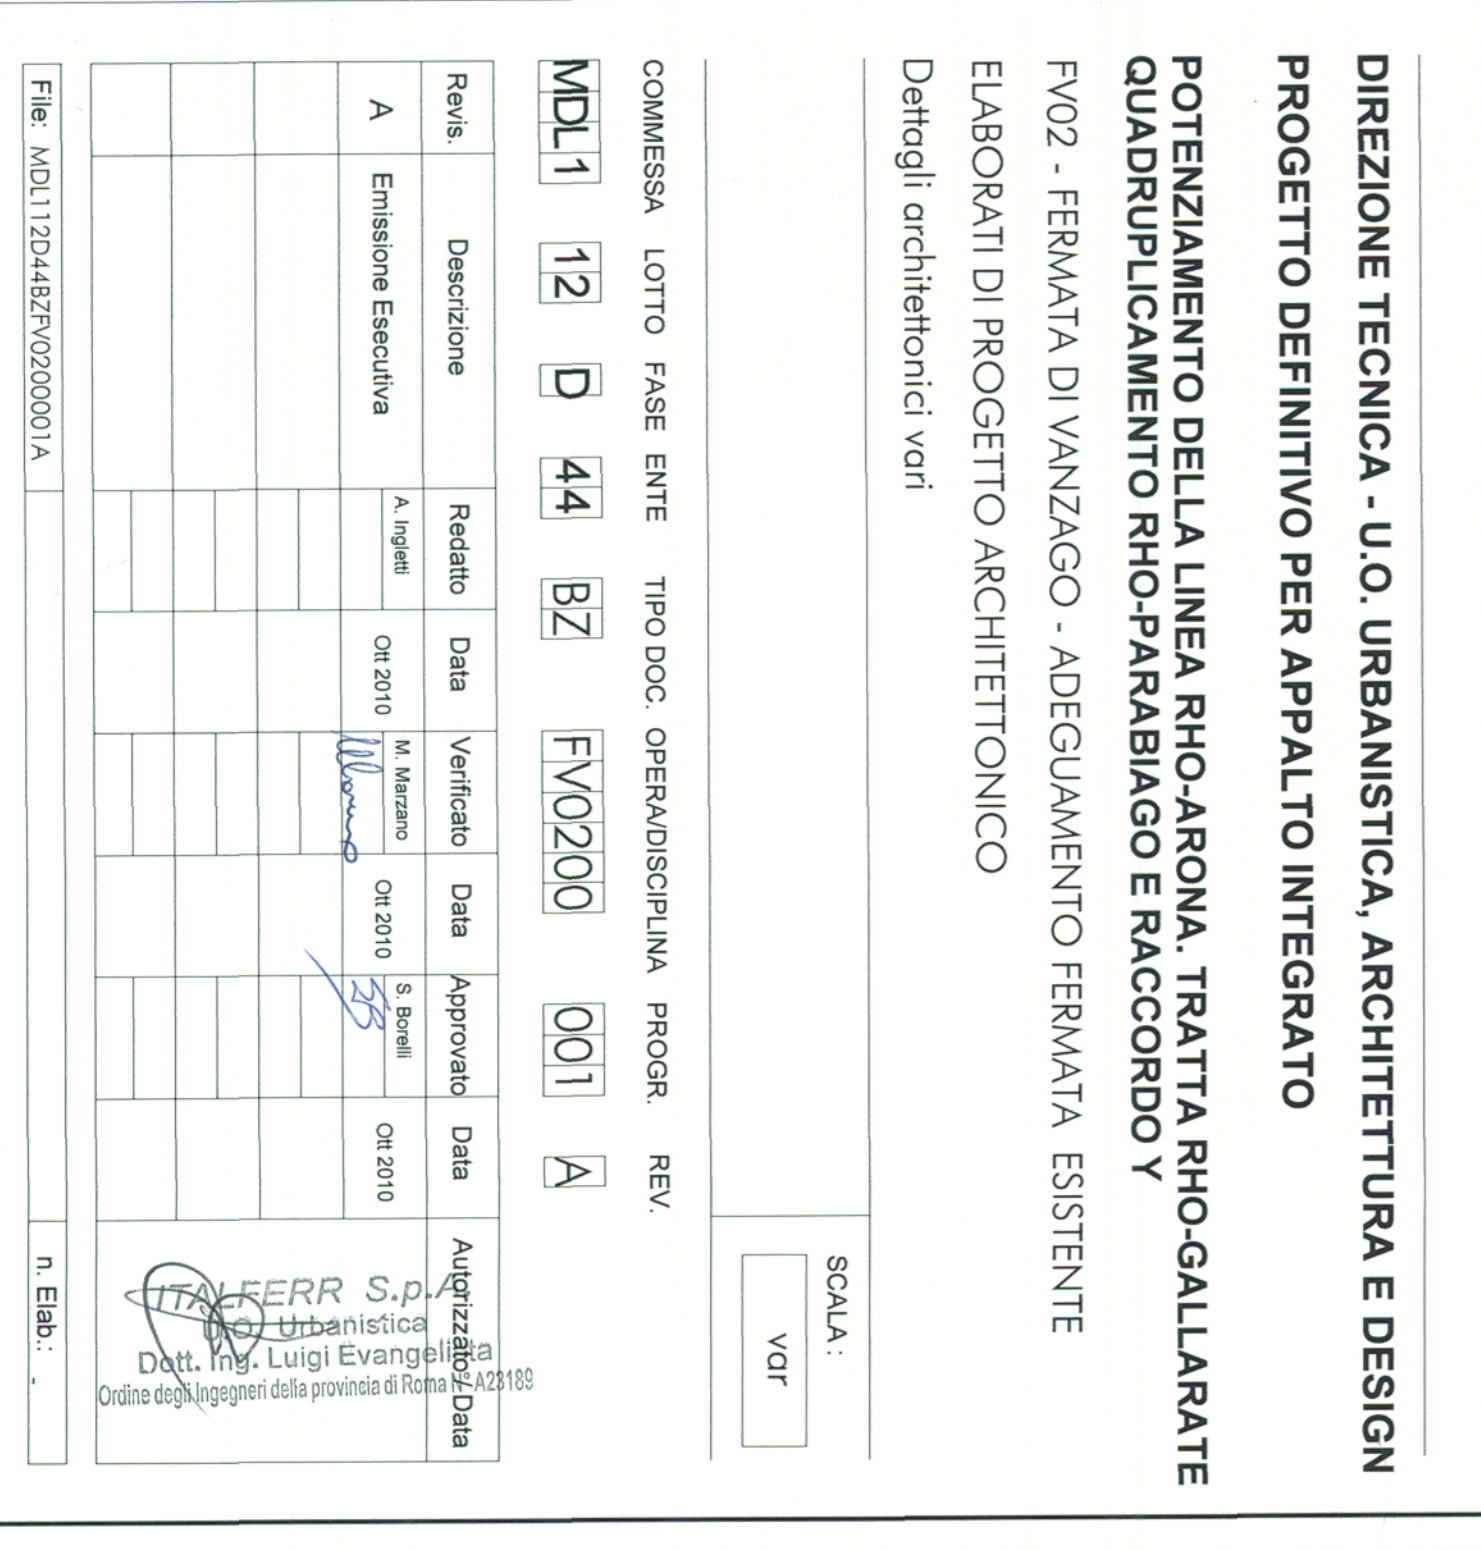

13 PARTICOLARE DI COLMO CURVATO FENSILINA DI COPERTURA
scala 1:10

COMMESSA LOTTO FASE ENTE TIPO DOC. OPERANDISCIPLINA PROJ. REV.



PROGETTO: INFRASTRUTTURE FERROVIARIE STRATEGICHE DEFINITE DALLA LEGGE OBBIETTIVO N. 443/01

PROGETTO DEFINITIVO PER APPALTO INTEGRATO





NOTE

- (1) - Nelle successive fasi progettuali, o conferma dei dimensionamenti previsti da progetto, dovranno essere eseguiti saggi conoscitivi sulle strutture esistenti
- (2) - Per il cantiere dei sottopassi e per tutte le opere civili per impianti (pozzi, polifore, ecc) vedi elaborati specifici.
- (3) - Le lavorazioni interferenti con l'esercizio ferroviario dovranno essere eseguite in interruzione notturna o in soggezione all'esercizio ferroviario.
- (4) - Per l'installazione nella rete fognaria delle acque di drenaggio, vedi elaborati specifici.
- (5) - Per i dettagli del porcheggio e della nuova viabilità vedi elaborati specifici.



INFRASTRUTTURE FERROVIARIE STRATEGICHE DEFINITE DALLA LEGGE OBBIETTIVO N. 443/01

DIREZIONE TECNICA - U.O. URBANISTICA, ARCHITETTURA E DESIGN

PROGETTO DEFINITIVO PER APPALTO INTEGRATO



