
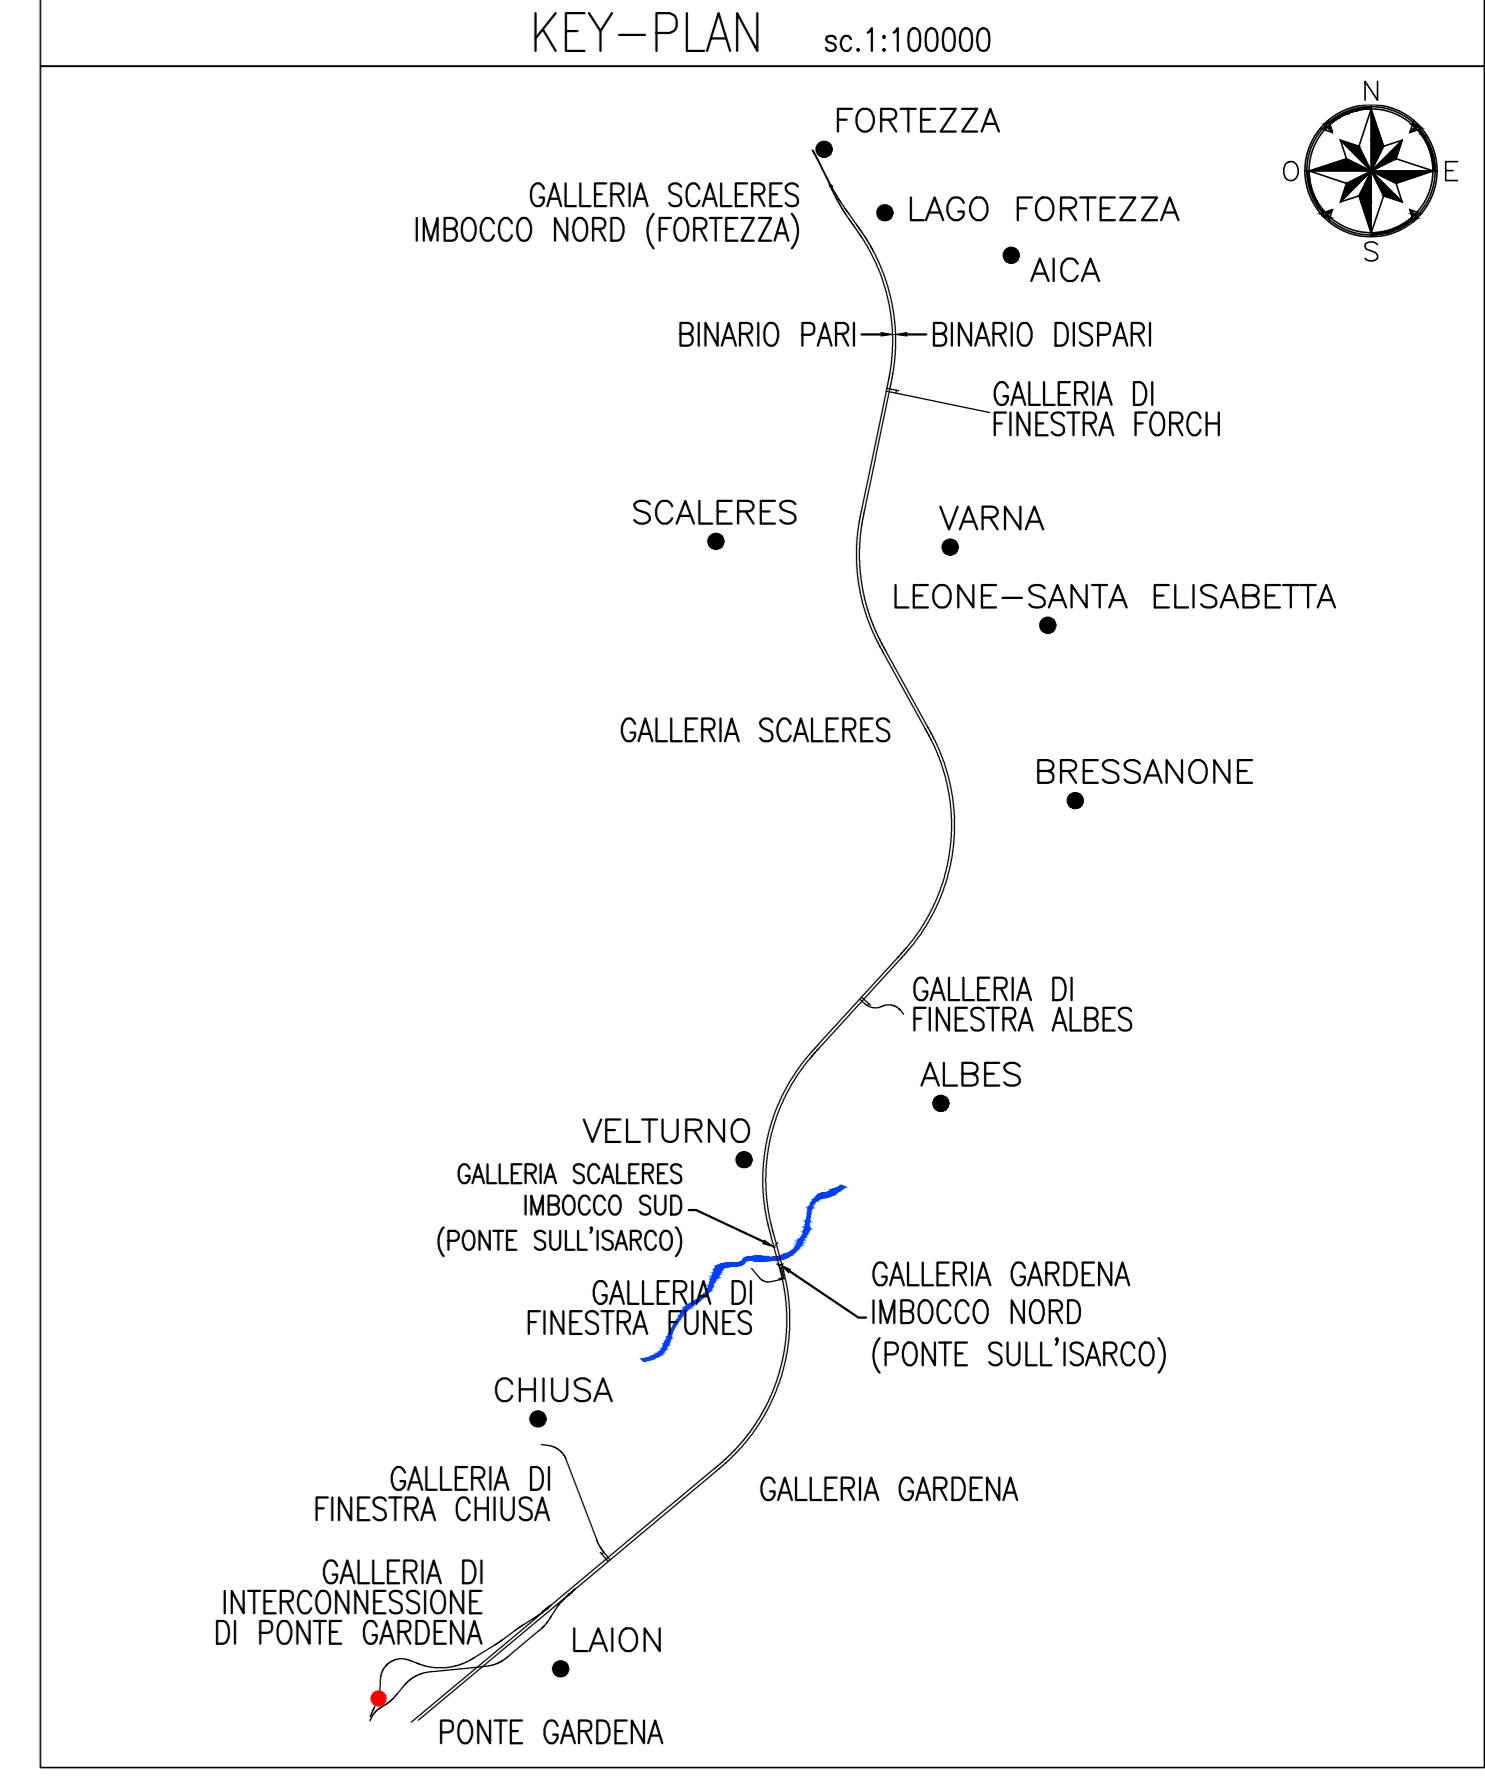
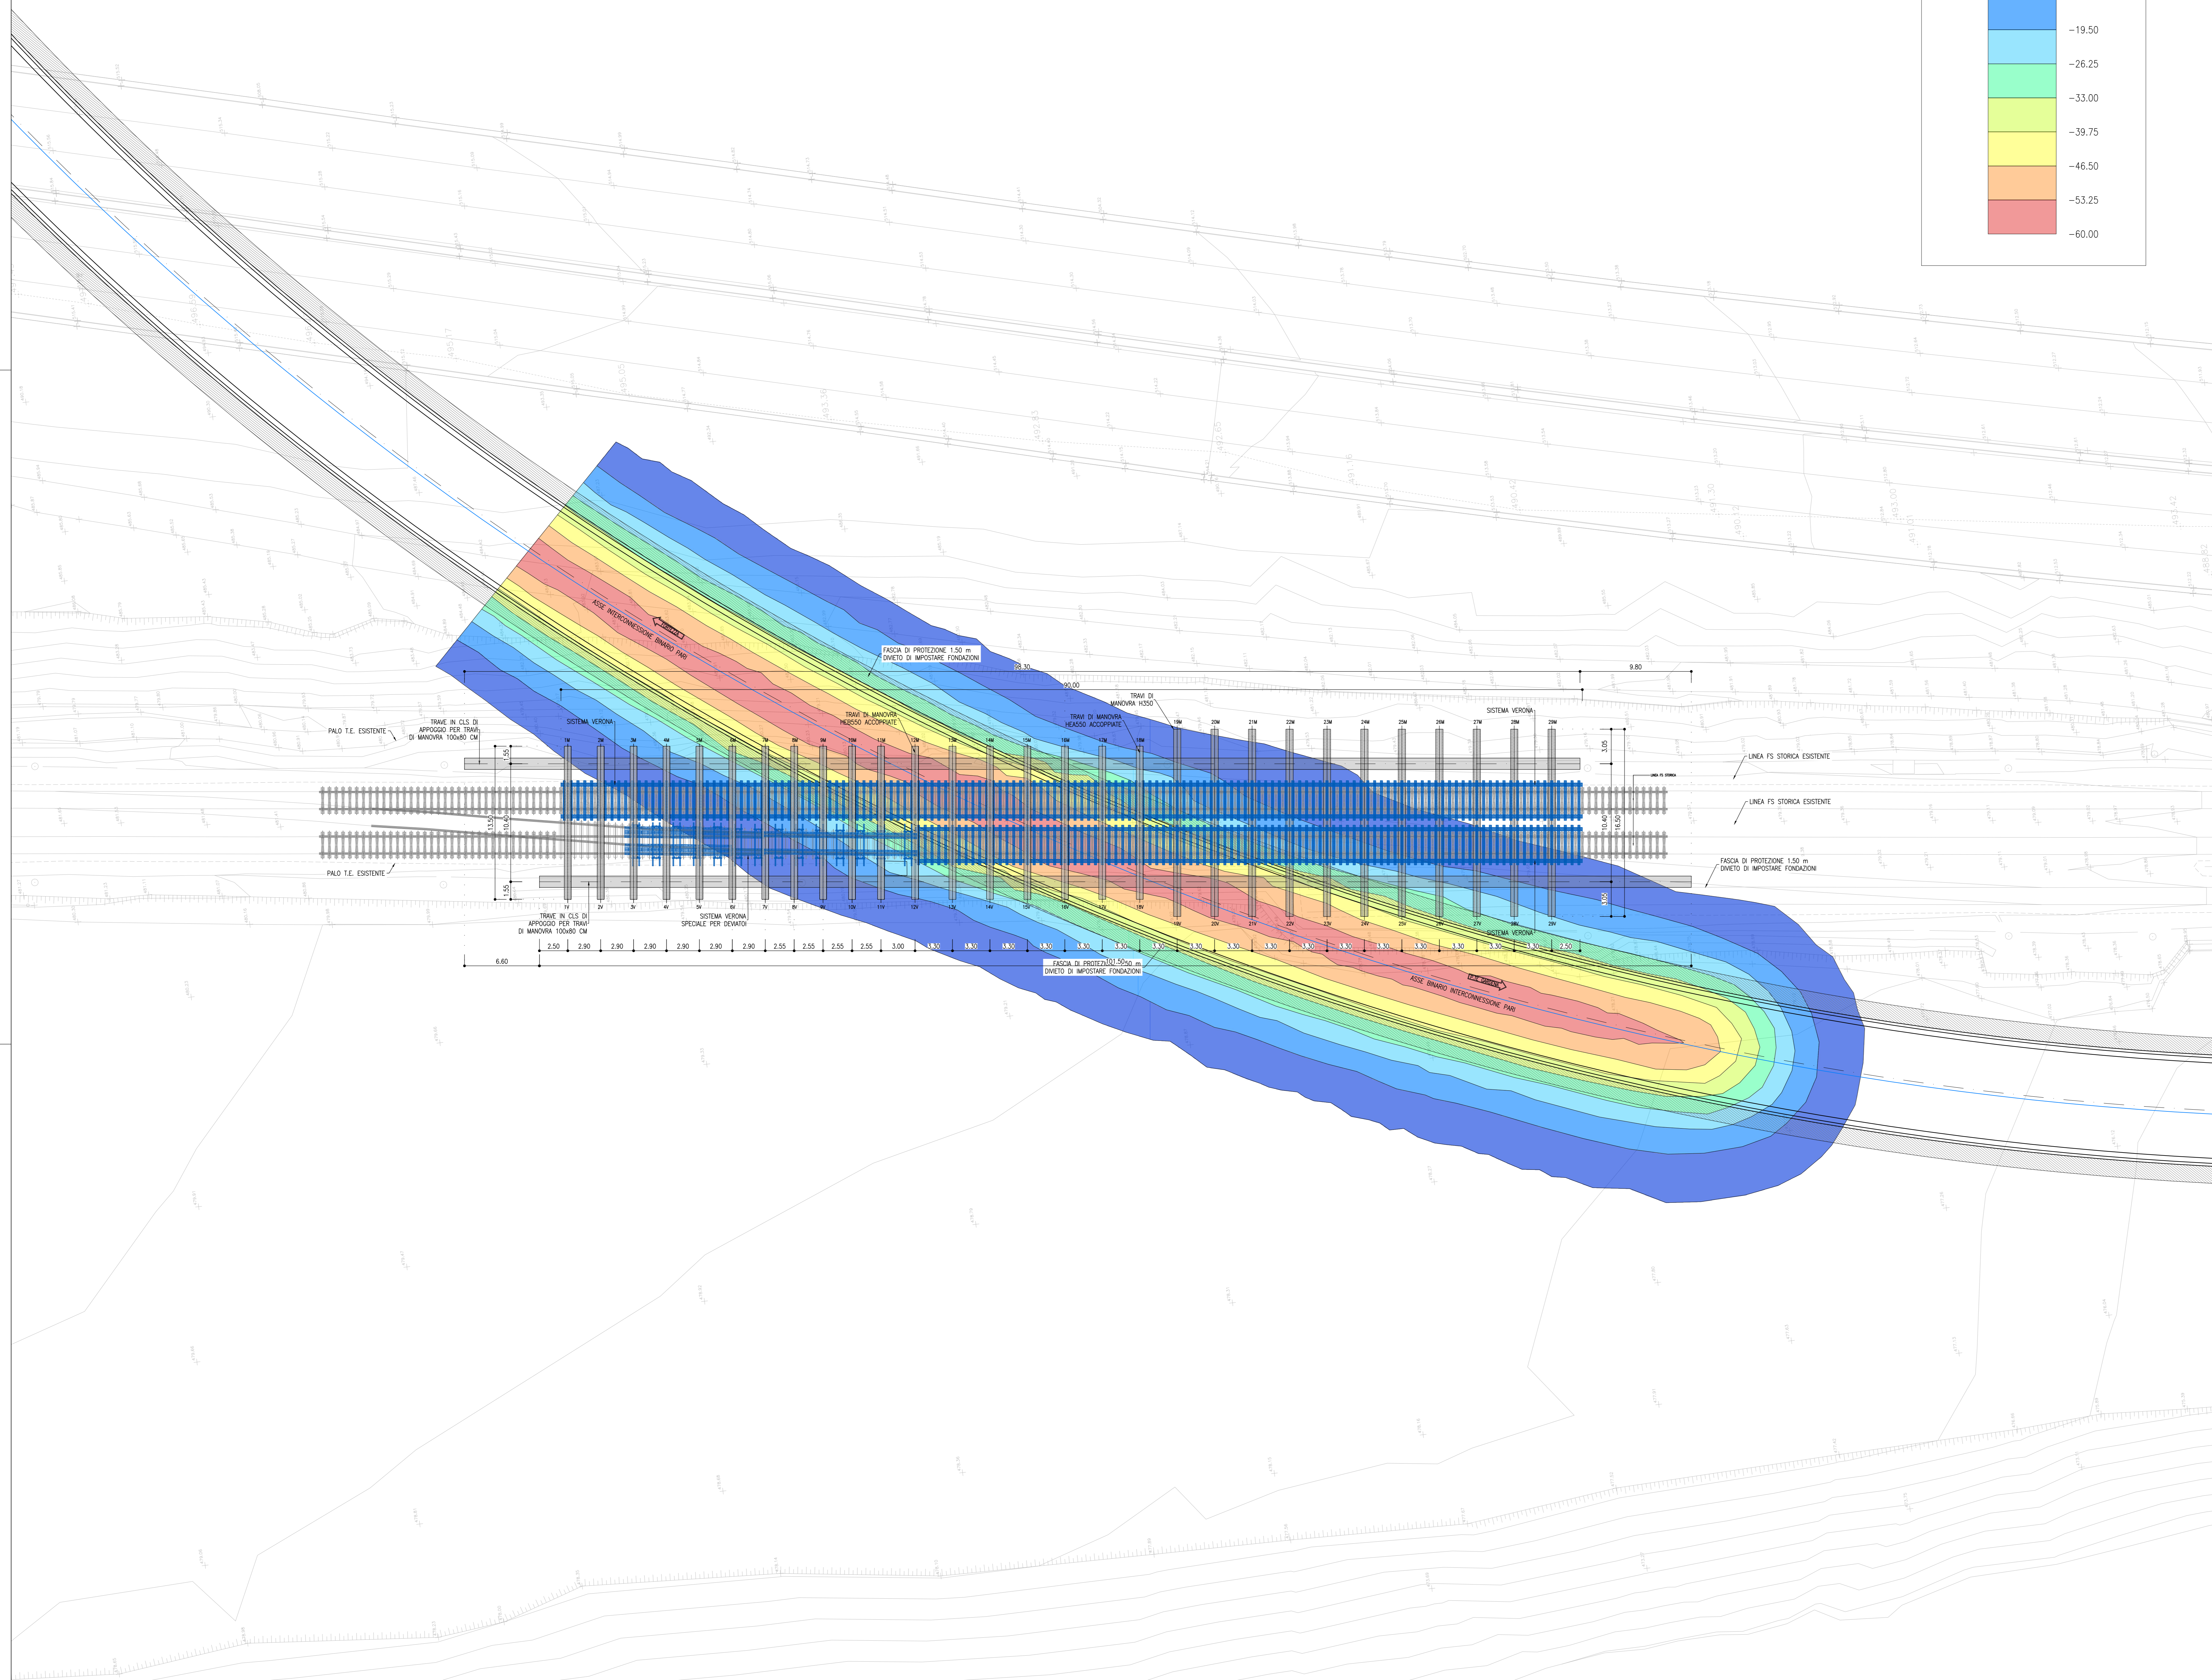


PLANIMETRIA DI INQUADRAMENTO
SCALA 1:200

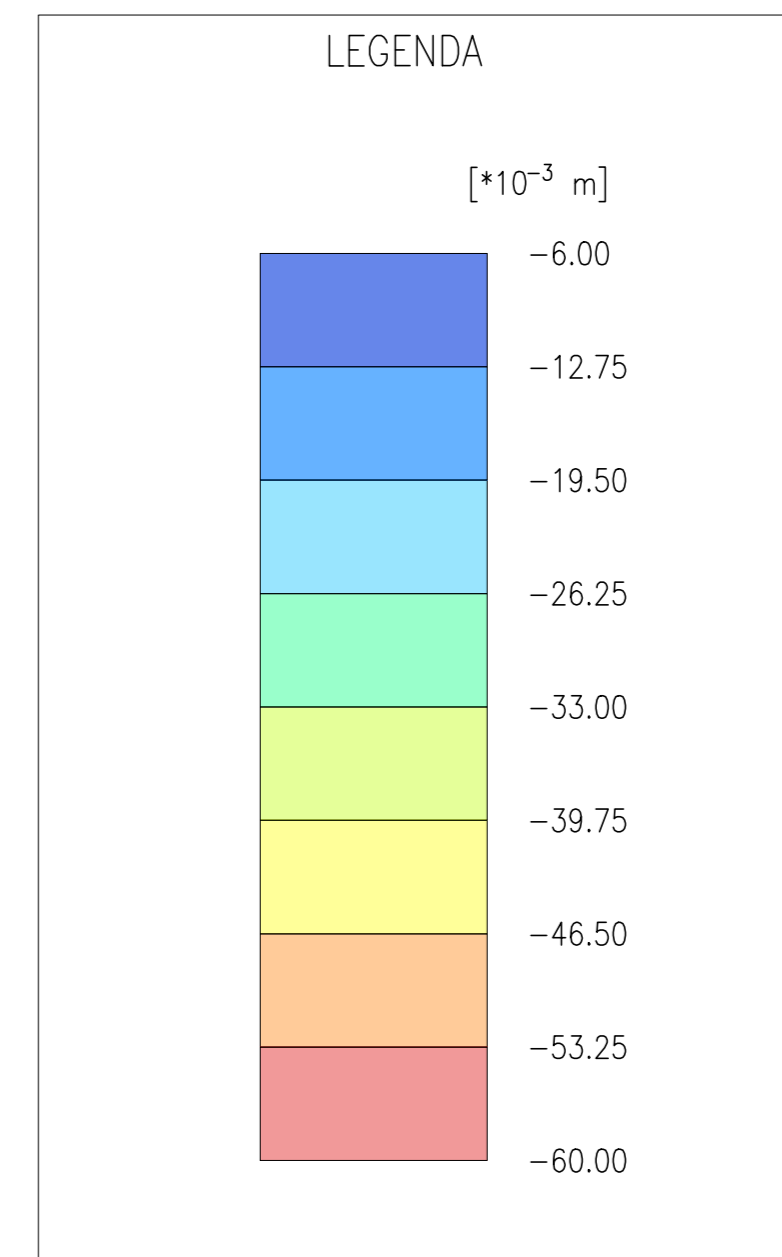

NOTE

1. I VALORI DI RIFERIMENTO (CON VOLUME PER 1%) SONO DESCRITTI NELL'ELABORATO IBOU1BEZZZLUF0100001
2. I VALORI DI SOGLIA E LE CONTROMISURE SONO DESCRITTE NELL'ELABORATO IBOU1BEZZZHF0100001

COMMITTENTE: **RFI** - R.F. FERROVIARIA ITALIANA - GRUPPO FERROVIE DELLO STATO ITALIANE

DIREZIONE LAVORI: **ITALFERR** - GRUPPO FERROVIE DELLO STATO ITALIANE

APPALTATORE: **CONSORZIO DOLOMITI**

PROGETTAZIONE: **SWS** (SWS S.p.A.)

MANDANTI: **PINI**, **GDP GEOMINI**, **SISI**, **INGENIERI DOTT. GIULIO TRENTO**, **DOTT. PAOLO GIUGINO** (ISCRIZIONE ALBO N° 2216)

IL DIRETTORE DELLA PROGETTAZIONE: **DOTT. PAOLO GIUGINO**

PROGETTO ESECUTIVO

PROGETTAZIONE ESECUTIVA ED ESECUZIONE DEI LAVORI DI REALIZZAZIONE DEL LOTTO 1 DEL QUADRUPPLICAMENTO DELLA LINEA FERROVIARIA FORTEZZA - VERONA TRATTA "FORTEZZA - PONTE GARDENA"

DISEGNO
11 - OPERE CIVILI
C1-PIAZZALI, VIABILITA' E GALLERIA ARTIFICIALE INTERCONNESSIONE PARI SOTTOATTRAVERSAMENTO LINEA STORICA
TBM - Bacino di subsidenza

APPALTATORE	IL DIRETTORE TECNICO	SCALA:
		1:200

COMMESSA	LOTTO	FASE	ENTE	TIPO DOC.	OPERAI/DISCIPLINA	PROGR.	REV.
IB00U	1B	E	ZZ	P9	IF01000	001	B

Rev.	Descrizione	Redatto	Data	Verificato	Data	Approvato	Data	Autore/Rev. Data
A	Emissione a seguito redazione esecutiva	P. Sigari	18072022	C. Sarnò	19072022	D. Sarnò	20072022	IL PROGETTISTA P. COIRO
B	Emissione a seguito di iterazione v. esecutiva	P. Sigari	18092023	C. Sarnò	14092023	D. Sarnò	16092023	DIRETTORE DEGLI INGEGNERI DOTT. GIULIO TRENTO DOTT. PAOLO GIUGINO ISCRIZIONE ALBO N° 2216 16/09/2023