




PIANTA ESTROSOSSO COPERTURA PENINSULA
Scala 1:100

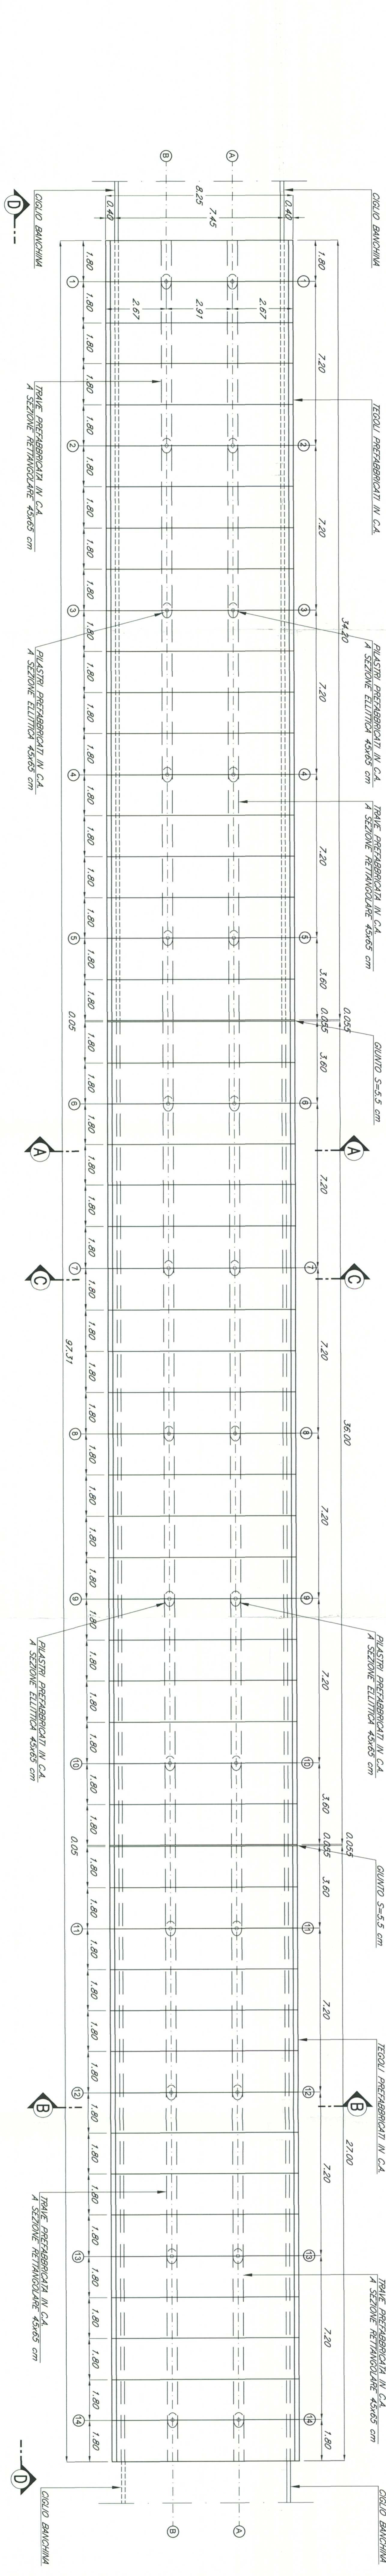


PROSPETTO PENINSULA
Scala 1:100

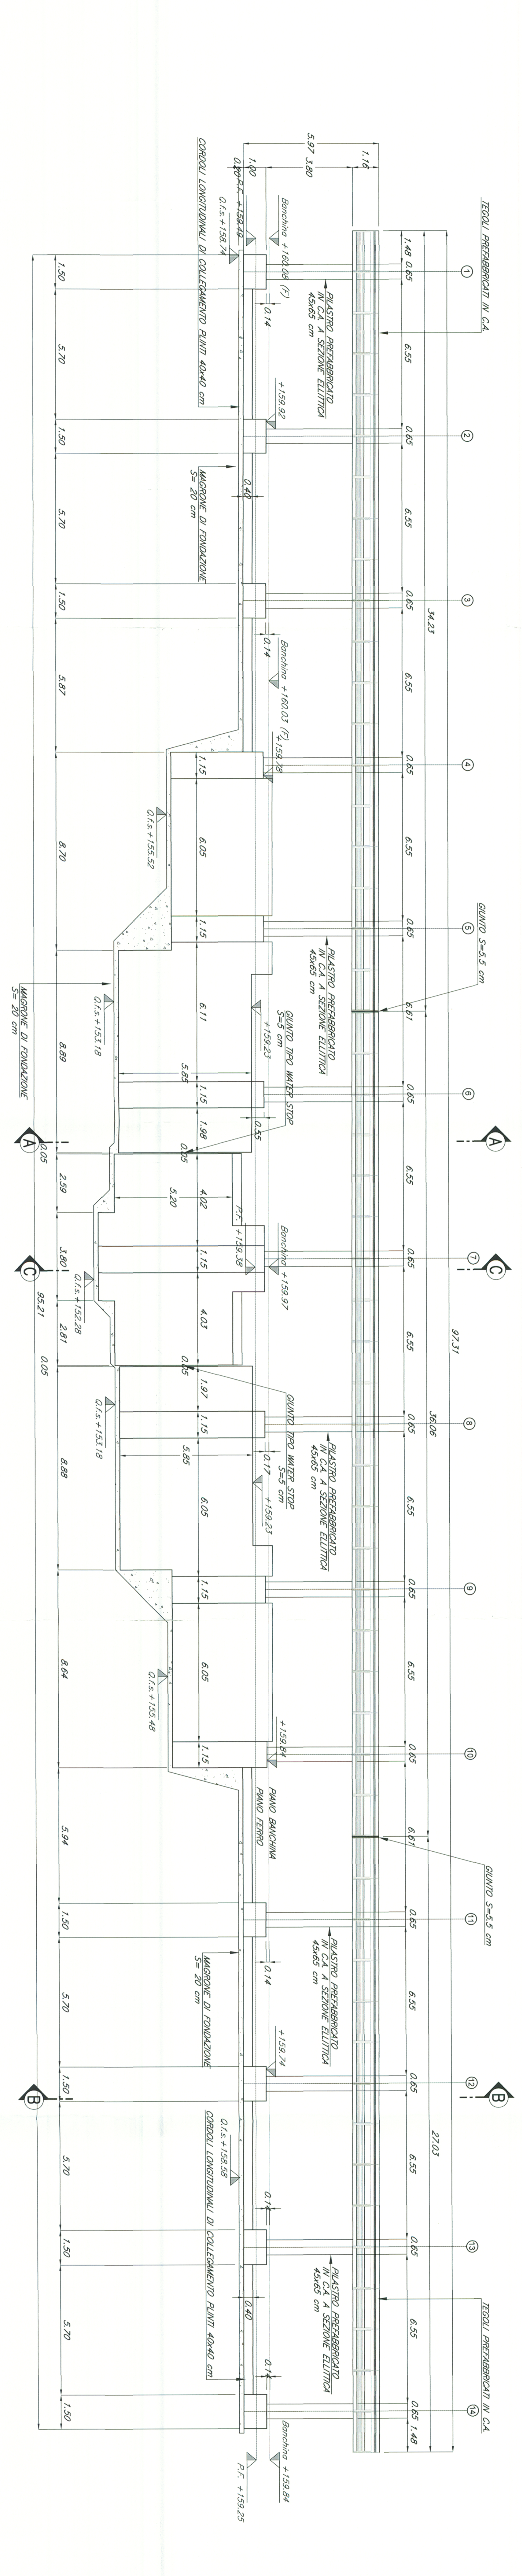

SEZIONE A-A - PENINSULA SULLE SCALE
Scala 1:30

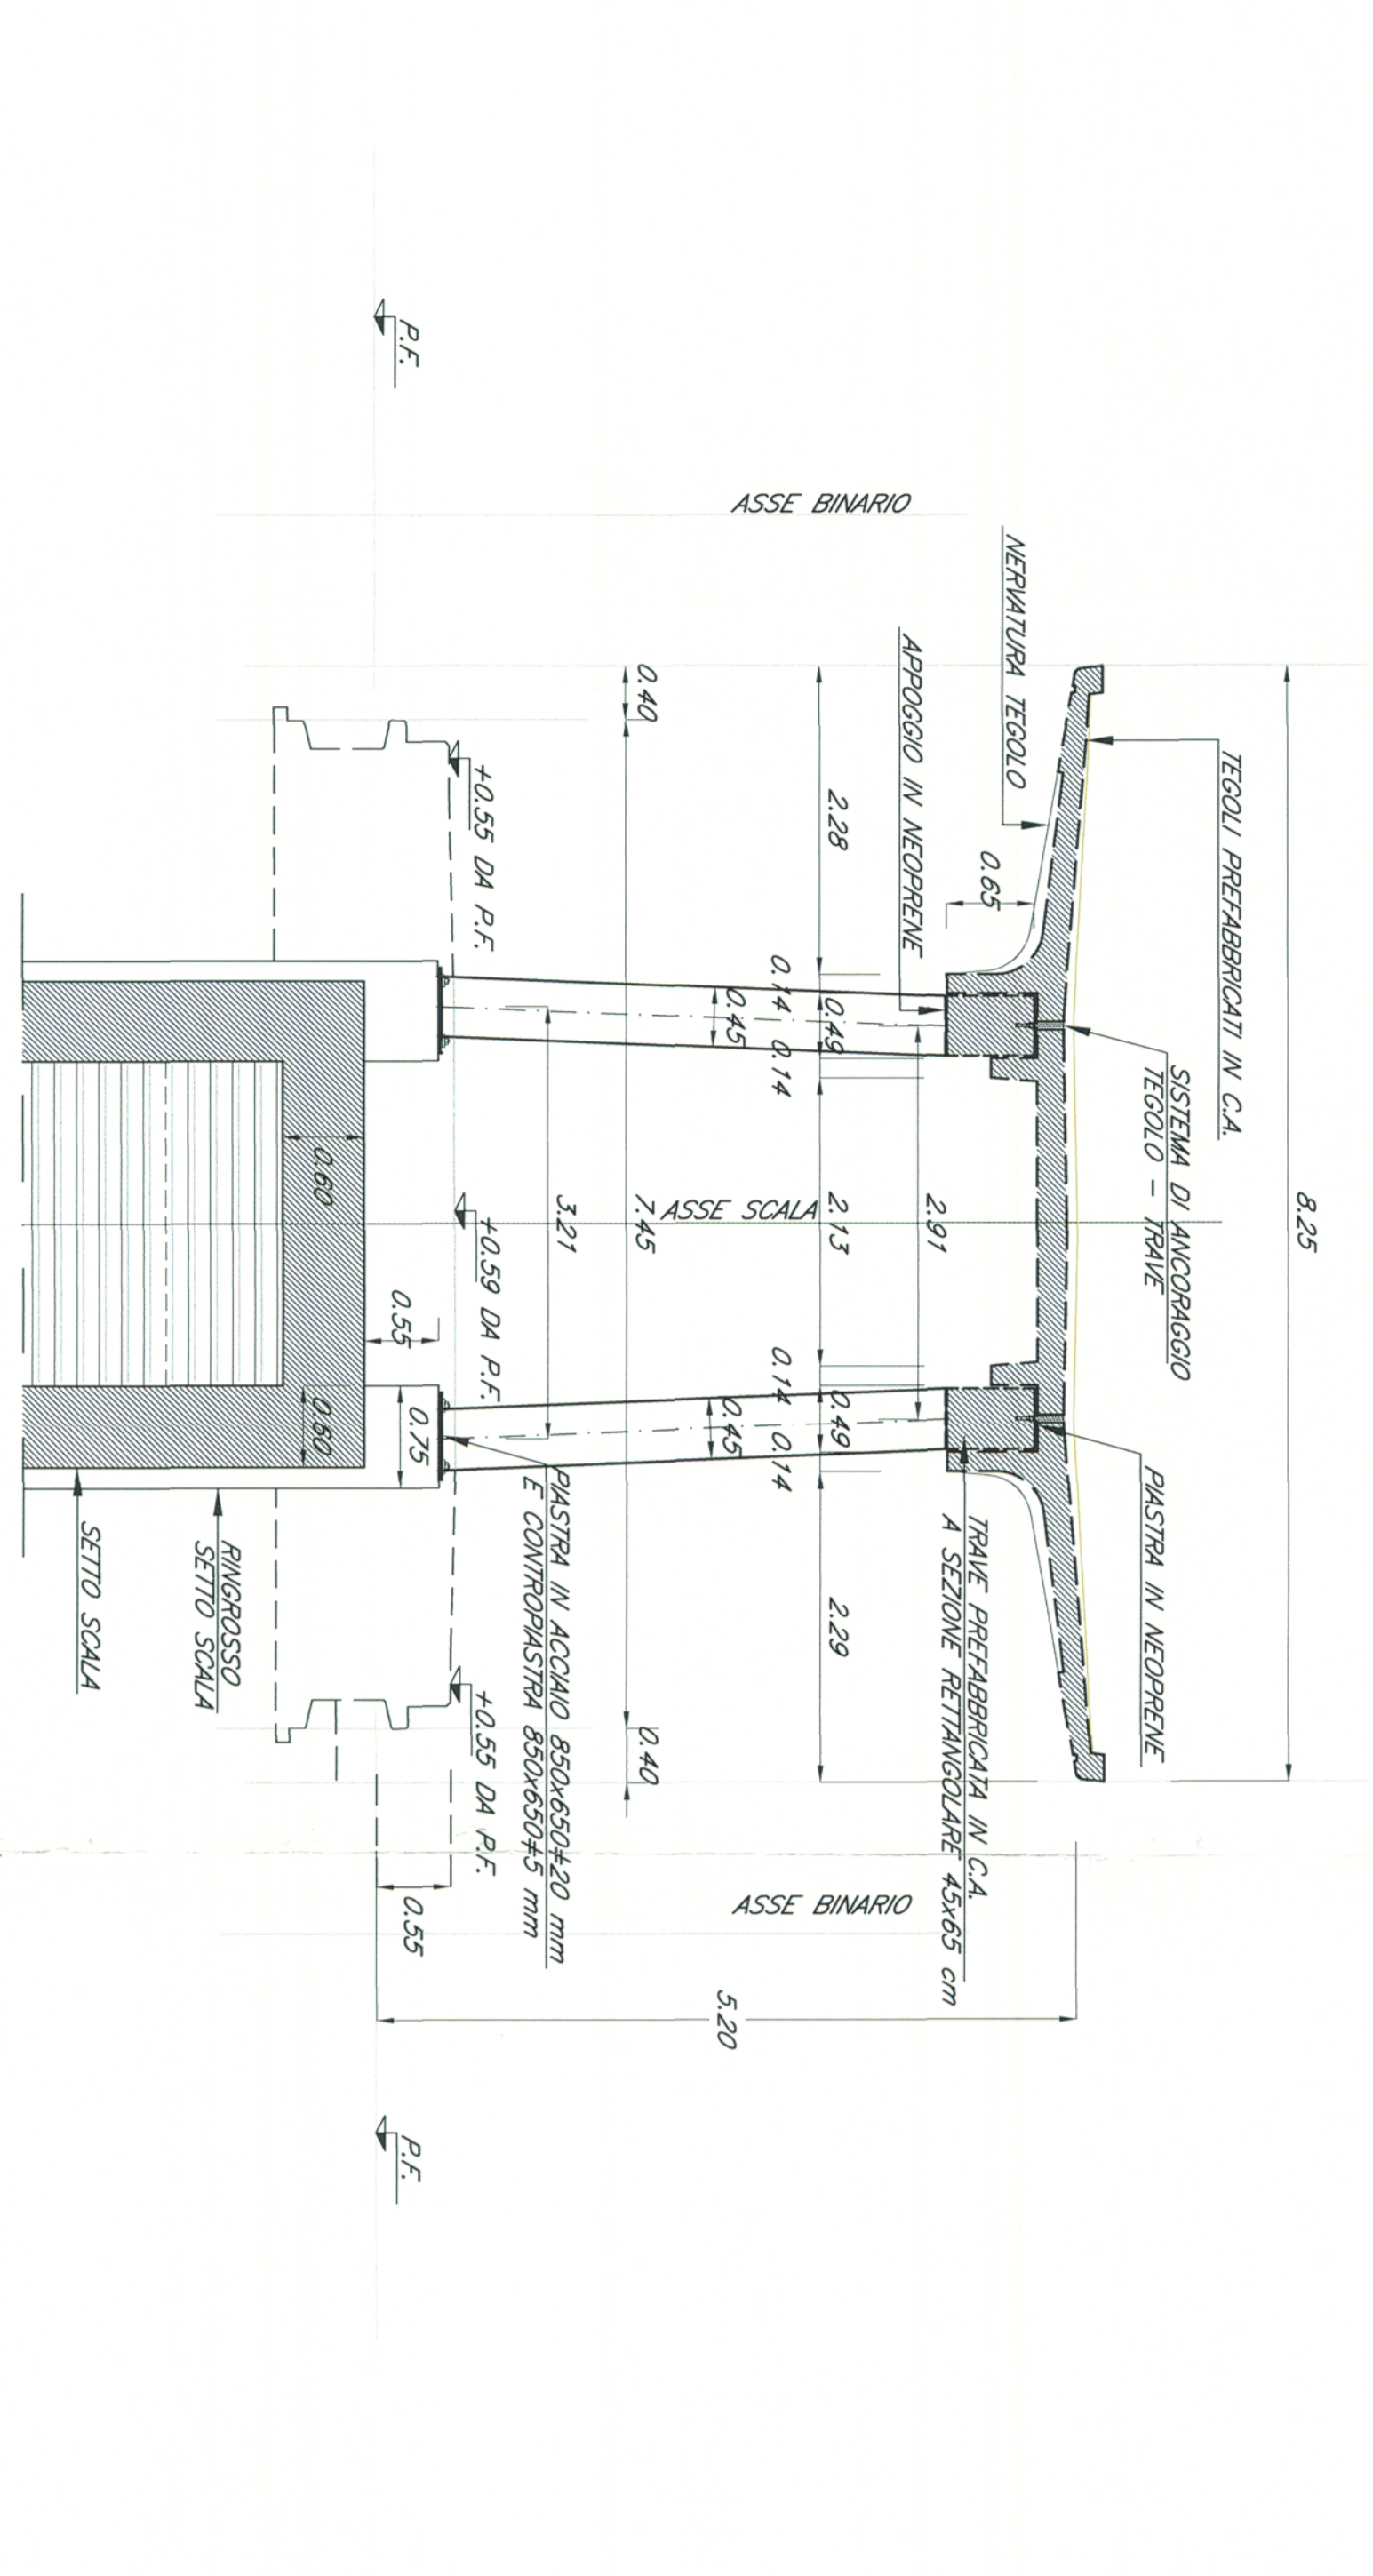

SEZIONE B-B - PENINSULA SUI PLINTI
Scala 1:30

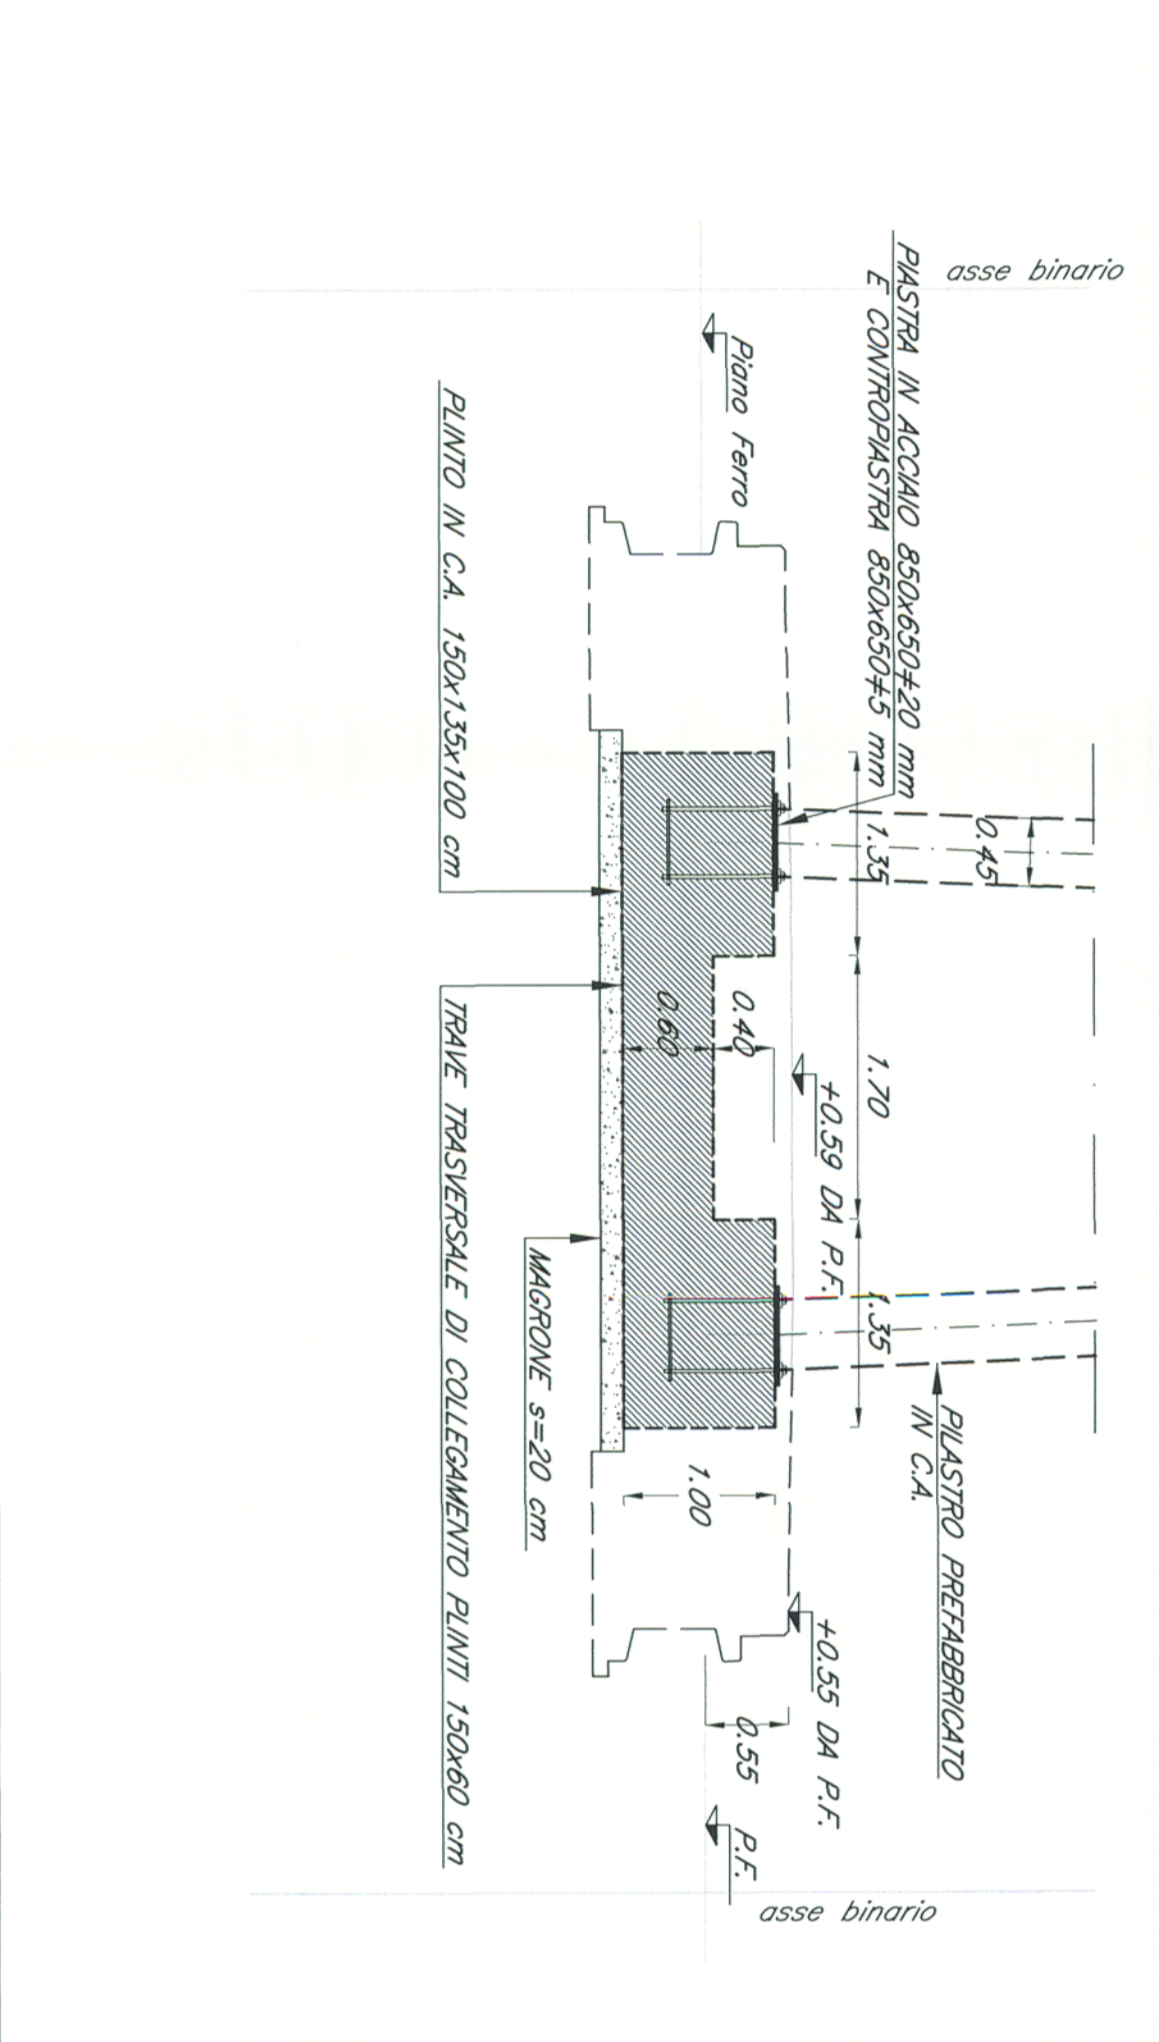

SEZIONE C-C - PENINSULA SUI SETTI ASCENSORE
Scala 1:30

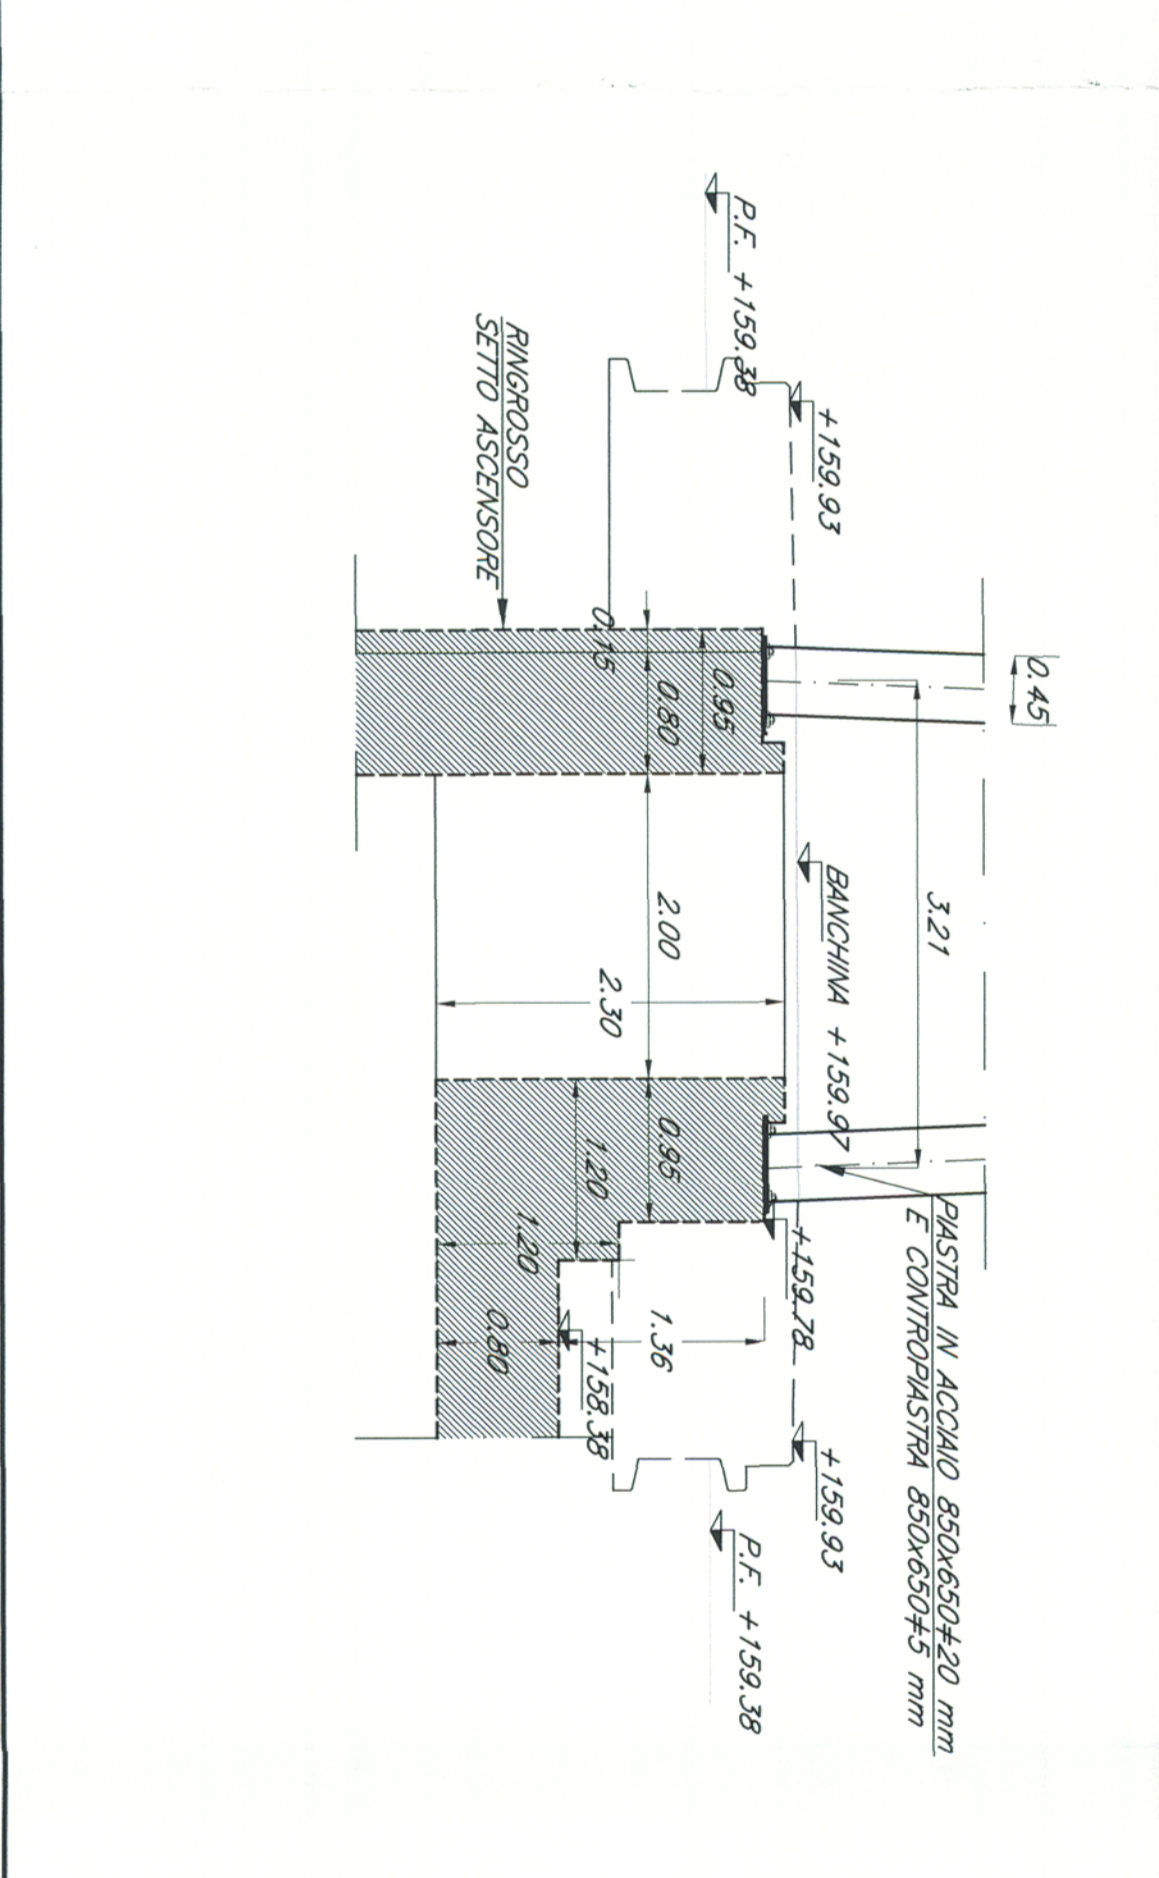








NOTE GENERALI

1. INCIDENZE ANNUALE [kg/m²]
2. PIASTRE 45x65
3. PLASTICI
4. PLINTI
5. TEGOLI
6. CORDOLI









COMMITTEE
GRUPPO FERROVIARIE ITALIANE
INFRASTRUTTURE FERROVIARIE STRATEGICHE DEFINITE
DALLA LEGGE OBBIETTIVO N. 443/01

DIREZIONE TECNICA - U.O. URBANISTICA, ARCHITETTURA E DESIGN
PROGETTO DEFINITIVO PER APPALTO INTEGRATO
POTENZIAMENTO DELLA LINEA RHO-ARONA, TRATTA RHO-GALLARATE
QUADRIPLICAMENTO RHO-PARABIAGO E RACCORDO Y
F02 - FERRATA DI VANZAGO - REALIZZAZIONE NUOVA FERRATA
ELABORATI DI PROGETTO STRUTTURALE

Pronto fondazioni, pianta coperture, prospetto e sezioni parziali ferroviari in c.a.

SCALA: VAR

CONFERMA LOTTO PARE ENTE TIPOLOGIA OPERAZIONE PROGR. REV.
MDL1 12 D 44 BZ FV0200 005 A

Autorezzione grafica
Autorezzione grafica
Autorezzione grafica

ITALFERRO
GRUPPO FERROVIARIE ITALIANE
INFRASTRUTTURE FERROVIARIE STRATEGICHE DEFINITE
DALLA LEGGE OBBIETTIVO N. 443/01