


SIM.	LEGENDA PAVIMENTAZIONI
[Pattern]	BETONELLE AUTOBLOCCANTI PER ESTERNO
[Pattern]	AREA ASFALTATA
[Pattern]	AREA COPERTA

SIMB.	LEGENDA CANALIZZAZIONI
[Symbol]	Pozzetto per innesto pluviale
[Symbol]	Pozzetto raccolta acque meteoriche dim. 50x50cm caditoia carrabile in ghisa
[Symbol]	Pozzetto ricambio acque meteoriche dim. 80x80cm chiuso carrabile in ghisa
[Symbol]	Griglia raccolta acque meteoriche
[Symbol]	Verso scorrimento acque - Pendenza 1%
[Symbol]	Tubazione scarico acque bianche in PVC serie pesante
[Symbol]	Impluvio
[Symbol]	Displuvio

PARTICOLARE SEZIONE DI SCAVO - SCALA 1:50

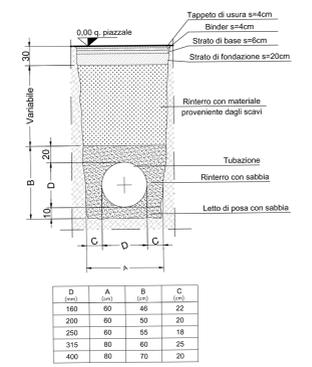

COMMITTENTE: **RFI** RETE FERROVIARIA ITALIANA GRUPPO FERROVIE DELLO STATO ITALIANE

DIREZIONE LAVORI: **ITALFERR** GRUPPO FERROVIE DELLO STATO ITALIANE

APPALTATORE: **CONSORZIODOLOMITI**

PROGETTAZIONE MANDATARIA: **SWS**

MANDANTE: **PINI**, **GDP GEOMINI**, **SIST**

IL DIRETTORE DELLA PROGETTAZIONE: **Ing. Paolo Cucco**

**PROGETTO ESECUTIVO**

PROGETTAZIONE ESECUTIVA ED ESECUZIONE DEI LAVORI DI REALIZZAZIONE DEL LOTTO 1 DEL QUADRUPPLICAMENTO DELLA LINEA FERROVIARIA FORTEZZA - VERONA TRATTA "FORTEZZA - PONTE GARDENA"

DISEGNO  
13 - IMPIANTI SSE / PPD / CAB TE  
CABINA DI PONTEGARDENA  
Piazzale  
Planimetria sistemazione area, allacciamenti servizi e smaltimento acque

APPALTATORE IL DIRETTORE TECNICO <i>[Signature]</i>	SCALA: 1:200
---	-----------------

COMMESSA	LOTTO	FASE	ENTE	TIPO DOC.	OPERA/DISCIPLINA	PROGR.	REV.
IBOU	1B	EZZ	P9	SE0500	002	A	

Rev.	Descrizione	Redatto	Data	Verificato	Data	Approvato	Data	Autorizzato	Data
A	Emissione	G. Ramano	09/12/2021	D. Ramano	31/12/2021	D. Buttalocco (Dolomiti)	19/01/2022	IL PROGETTISTA Ing. M. Cucco	29/01/2022