
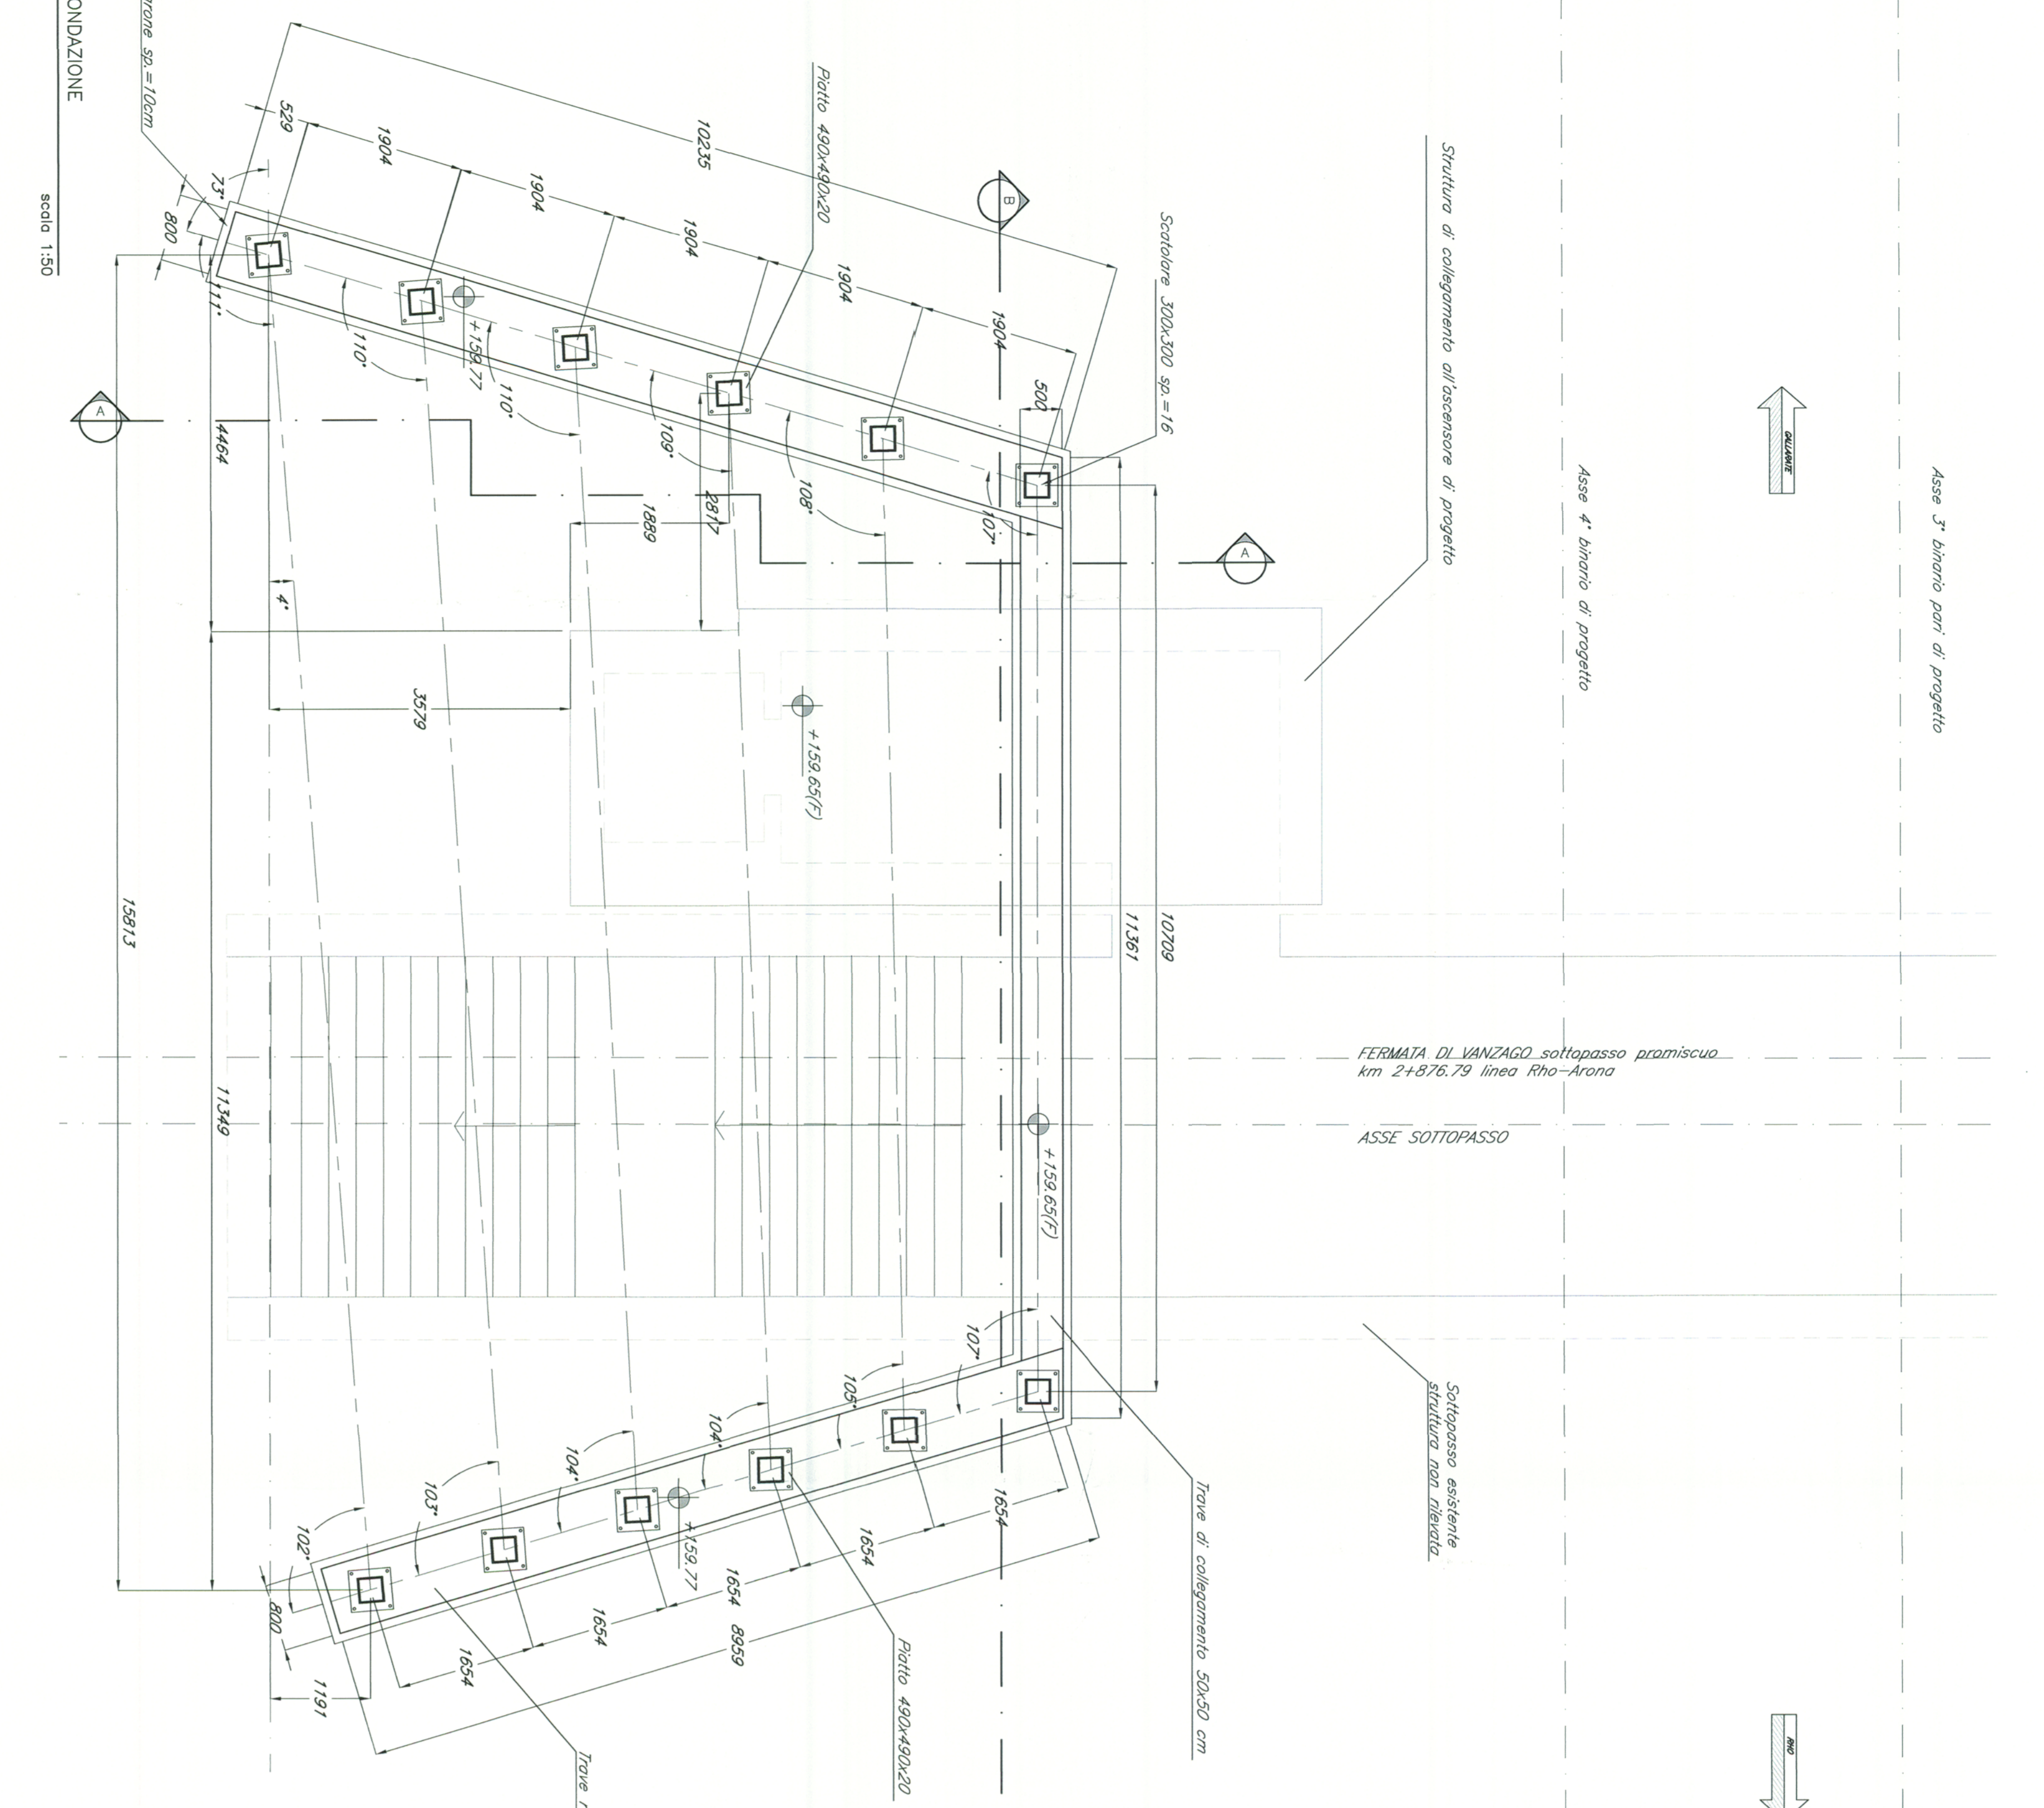



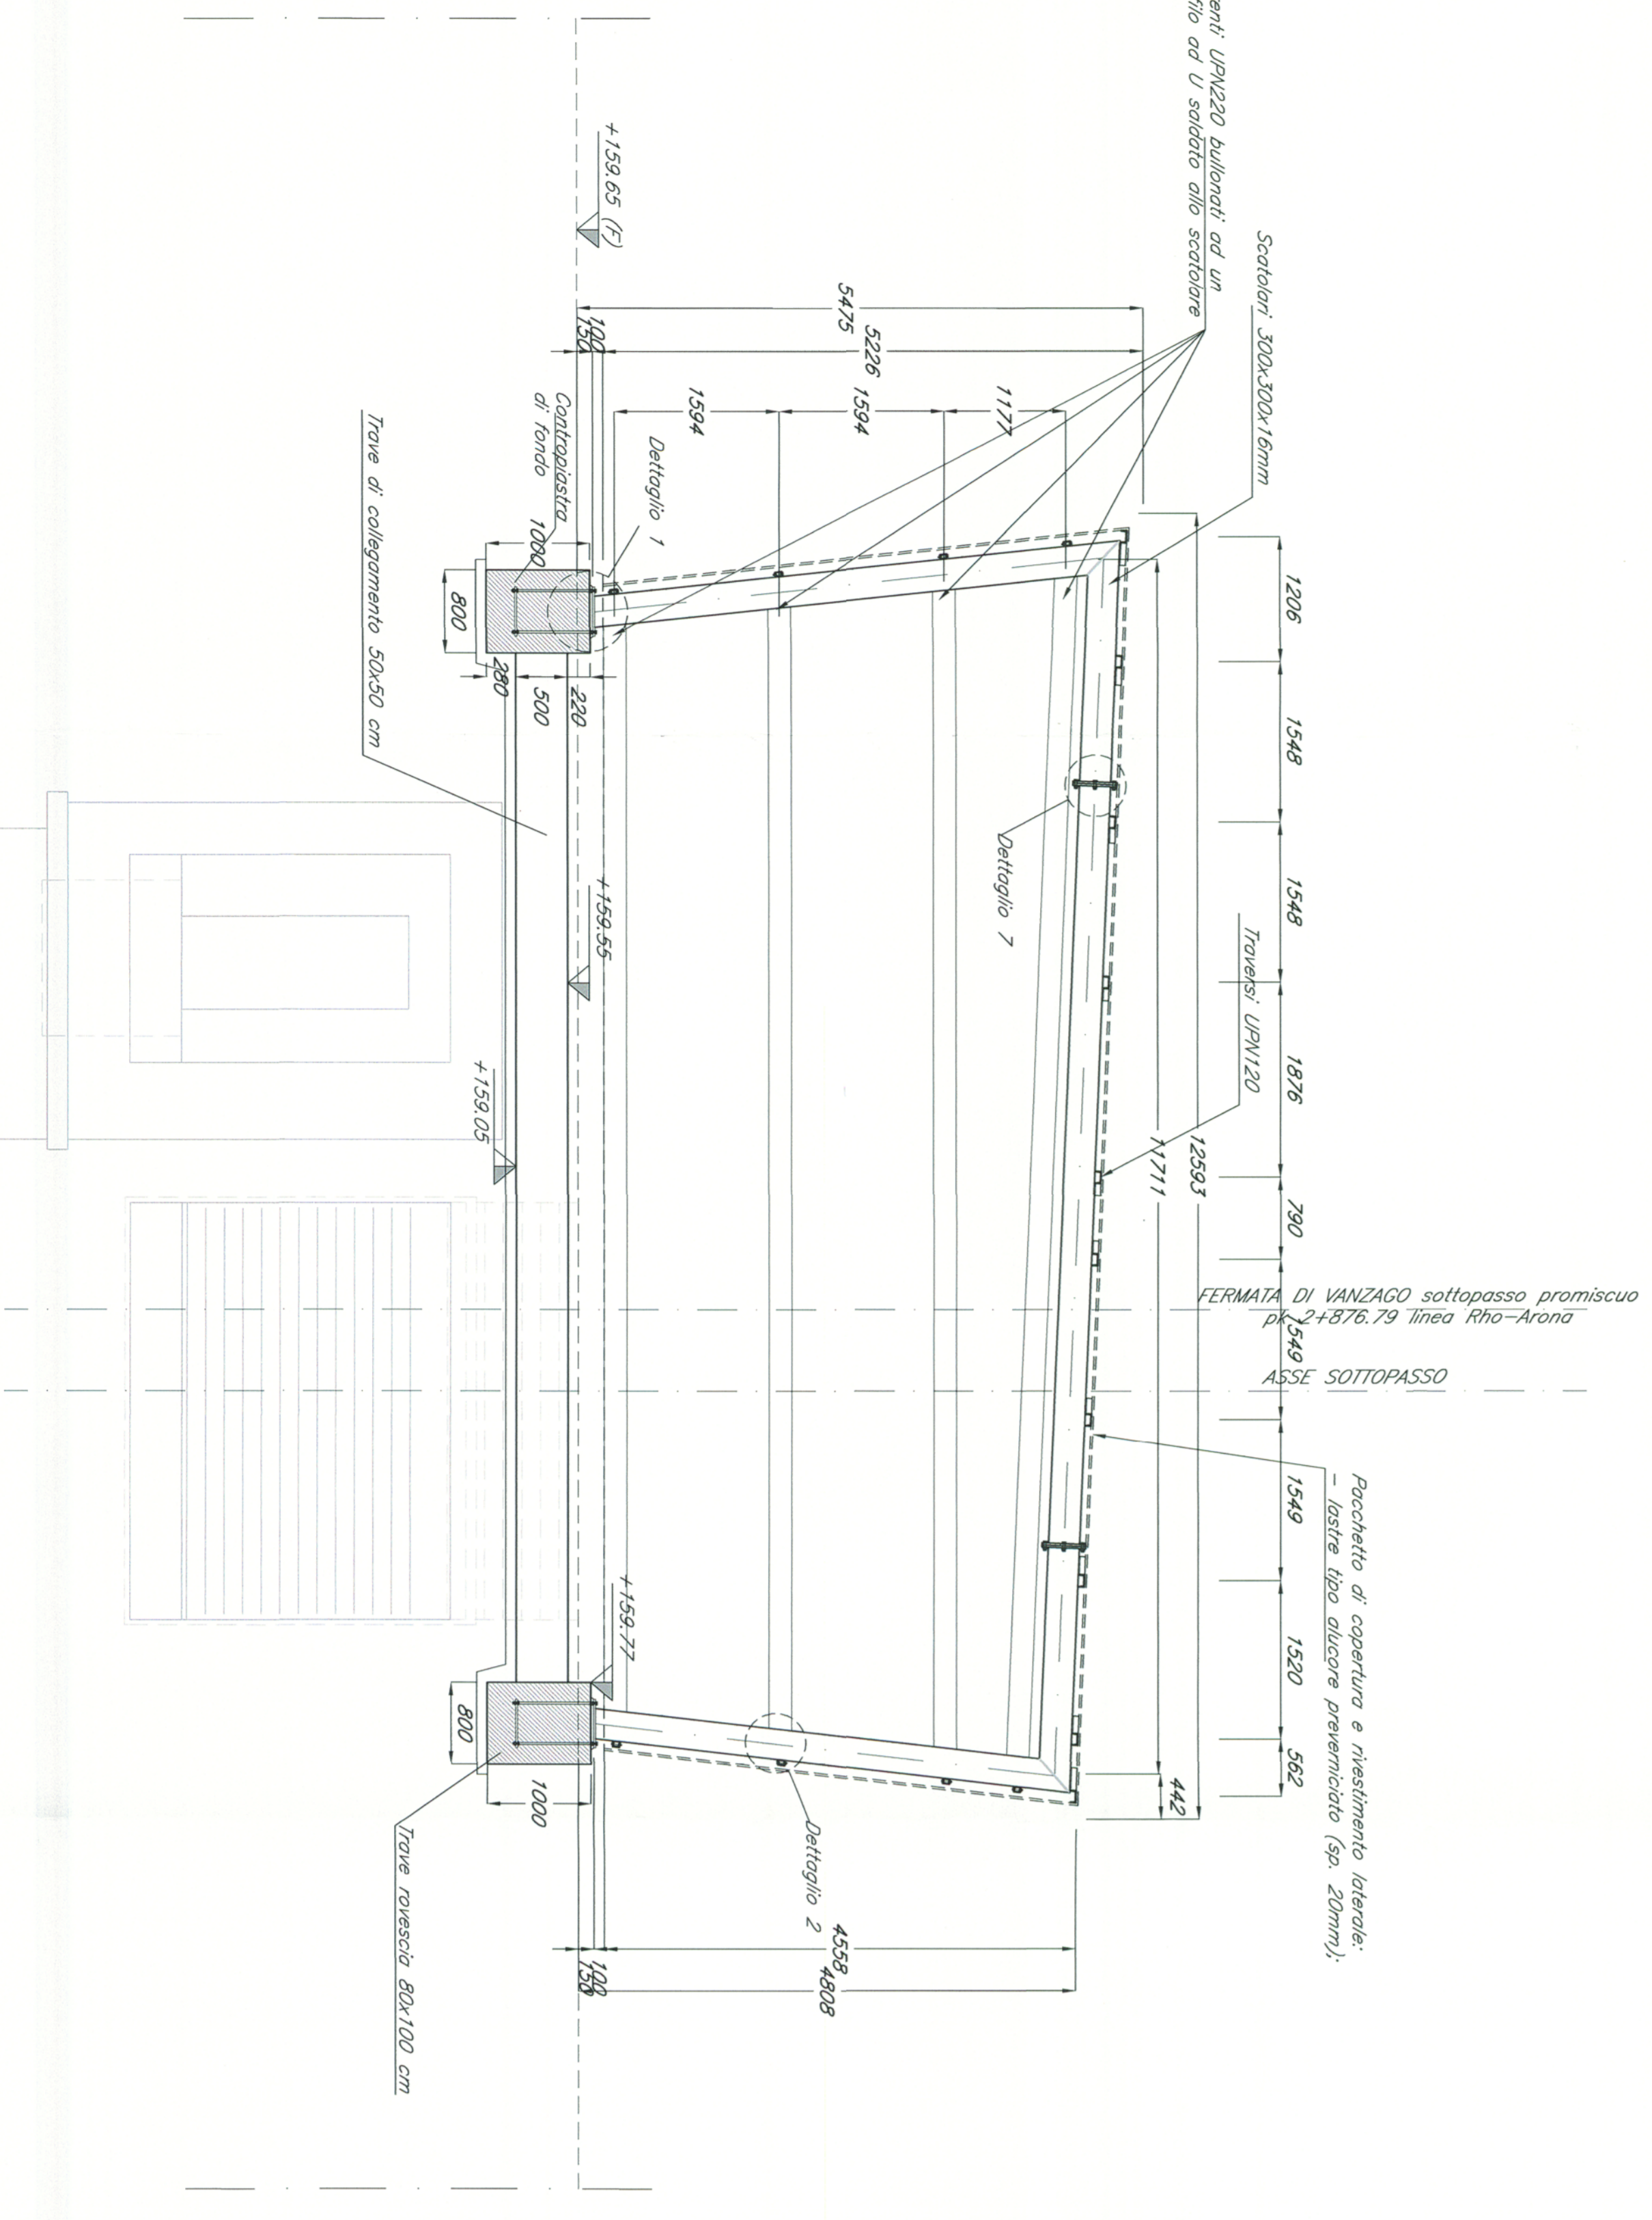

SEZIONE LONGITUDINALE scala 1:50

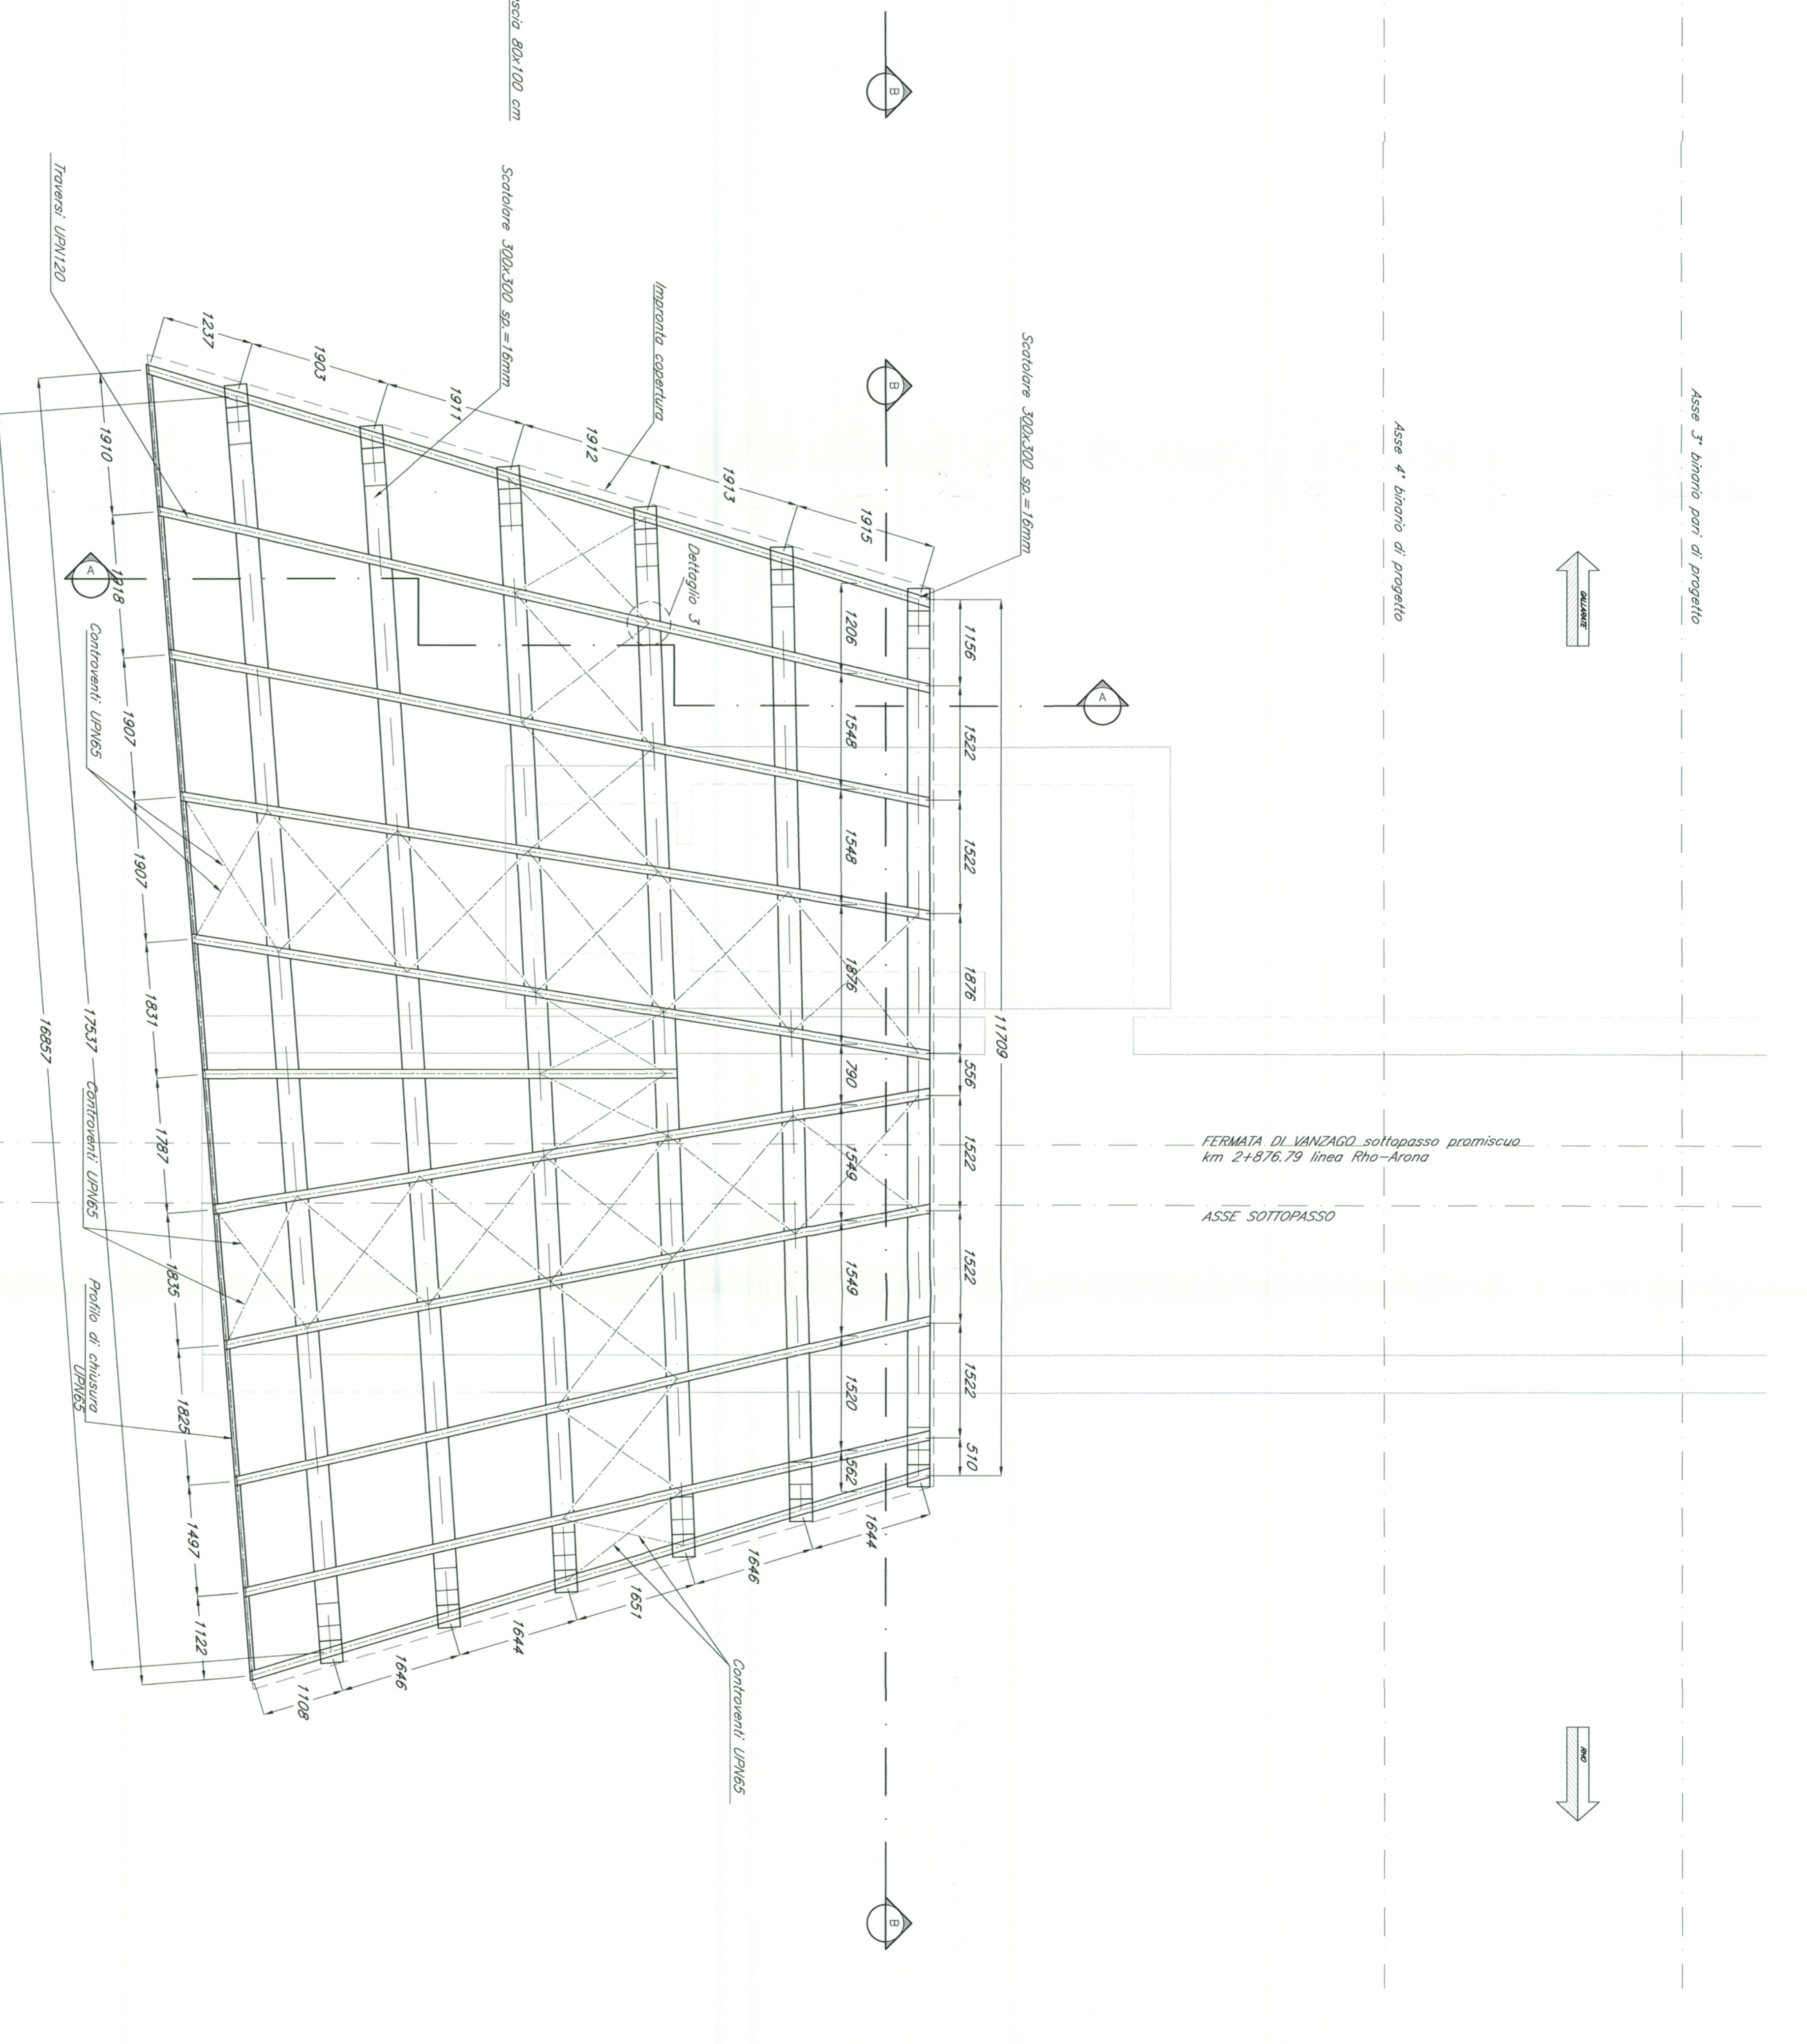
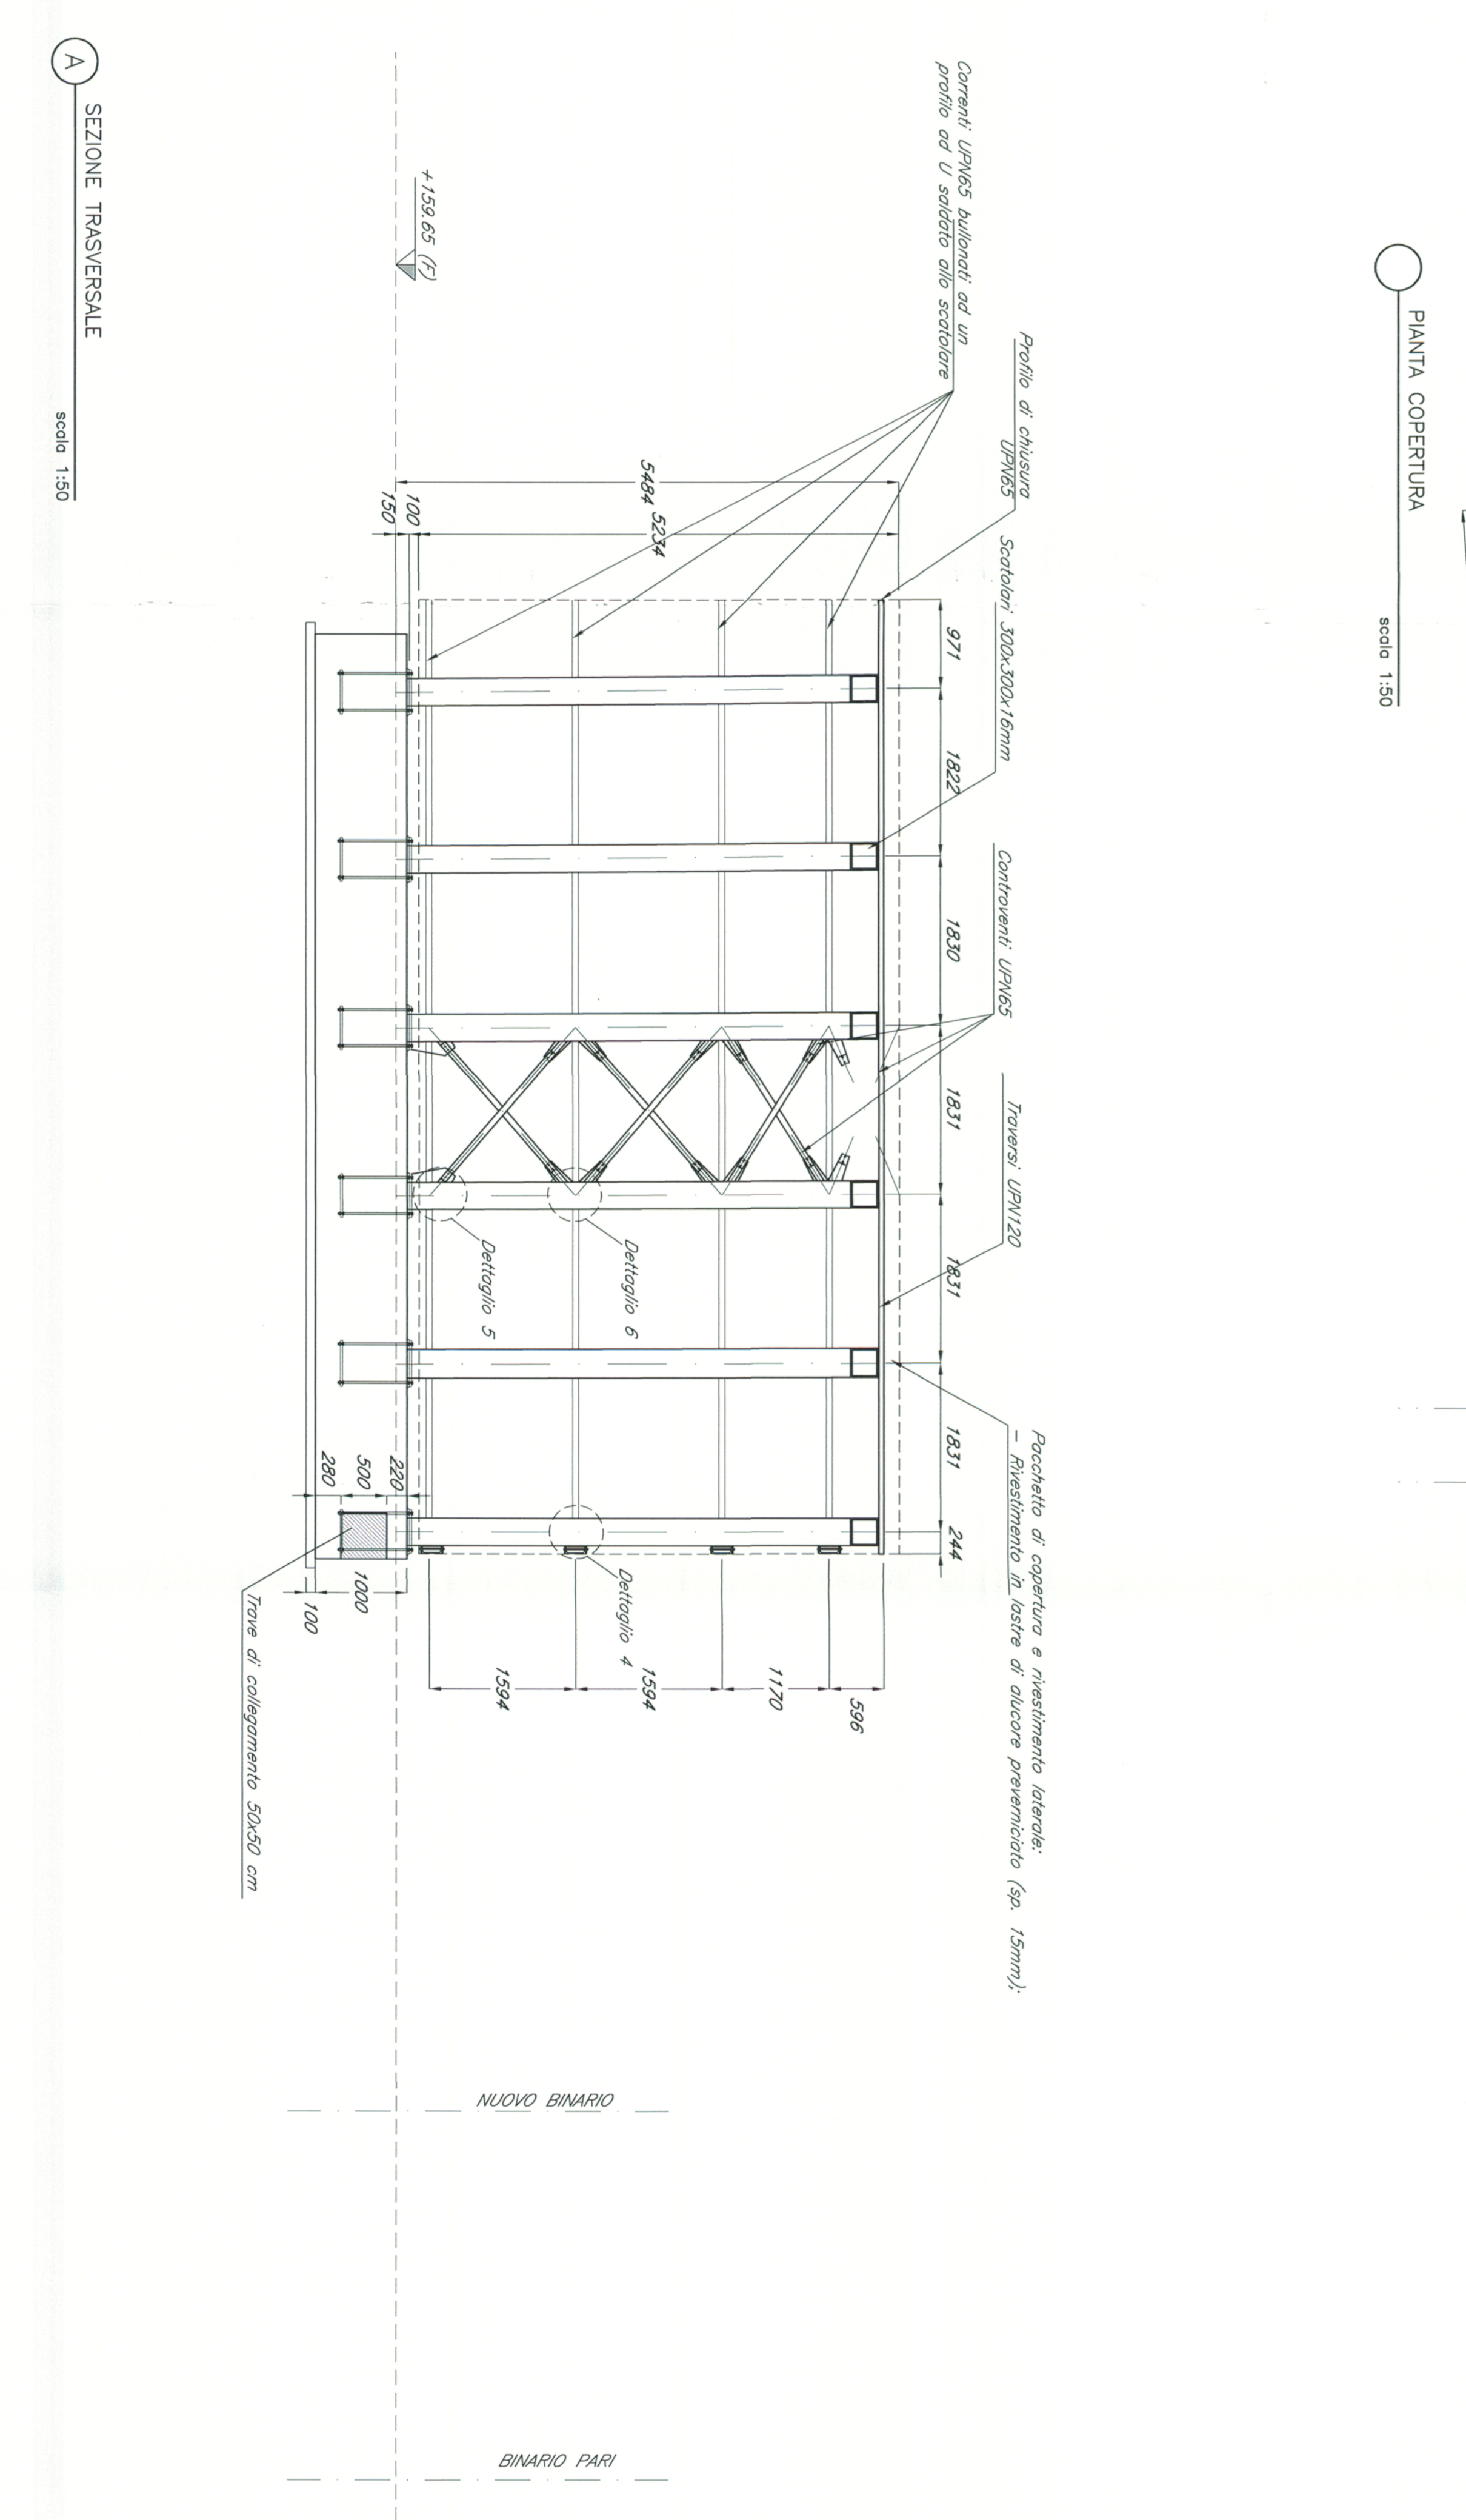














COMMITTENTE

PROGETTISTA

INFRASTRUTTURE FERROVIARIE STRATEGICHE DEFINITE DALLA LEGGE OBBIETTIVO N. 443/01

DIREZIONE TECNICA - U.O. URBANISTICA, ARCHITETTURA E DESIGN

POTENZIAMENTO DELLA LINEA RHO-ARONA, TRATTA RHO-GALLARATE QUADRIPLICAMENTO RHO-PARABIAGO E RACCORDO Y PVO2 - FERMATA DI VANZAGO - REALIZZAZIONE NUOVA FERMATA ELABORATI DI PROGETTO STRUTTURALE

COMMESSA LOTTO FASE ENTE TIPO DOC OPERANDISIPUNA PROG. REV.

M01-12-0-44-88-FV0200-001-A

REDAZIONE

...