




CABINA ELETTRICA MT/BT – FINESTRA FORCH
SCALA 1:100
PIANTA – STRALCIO A

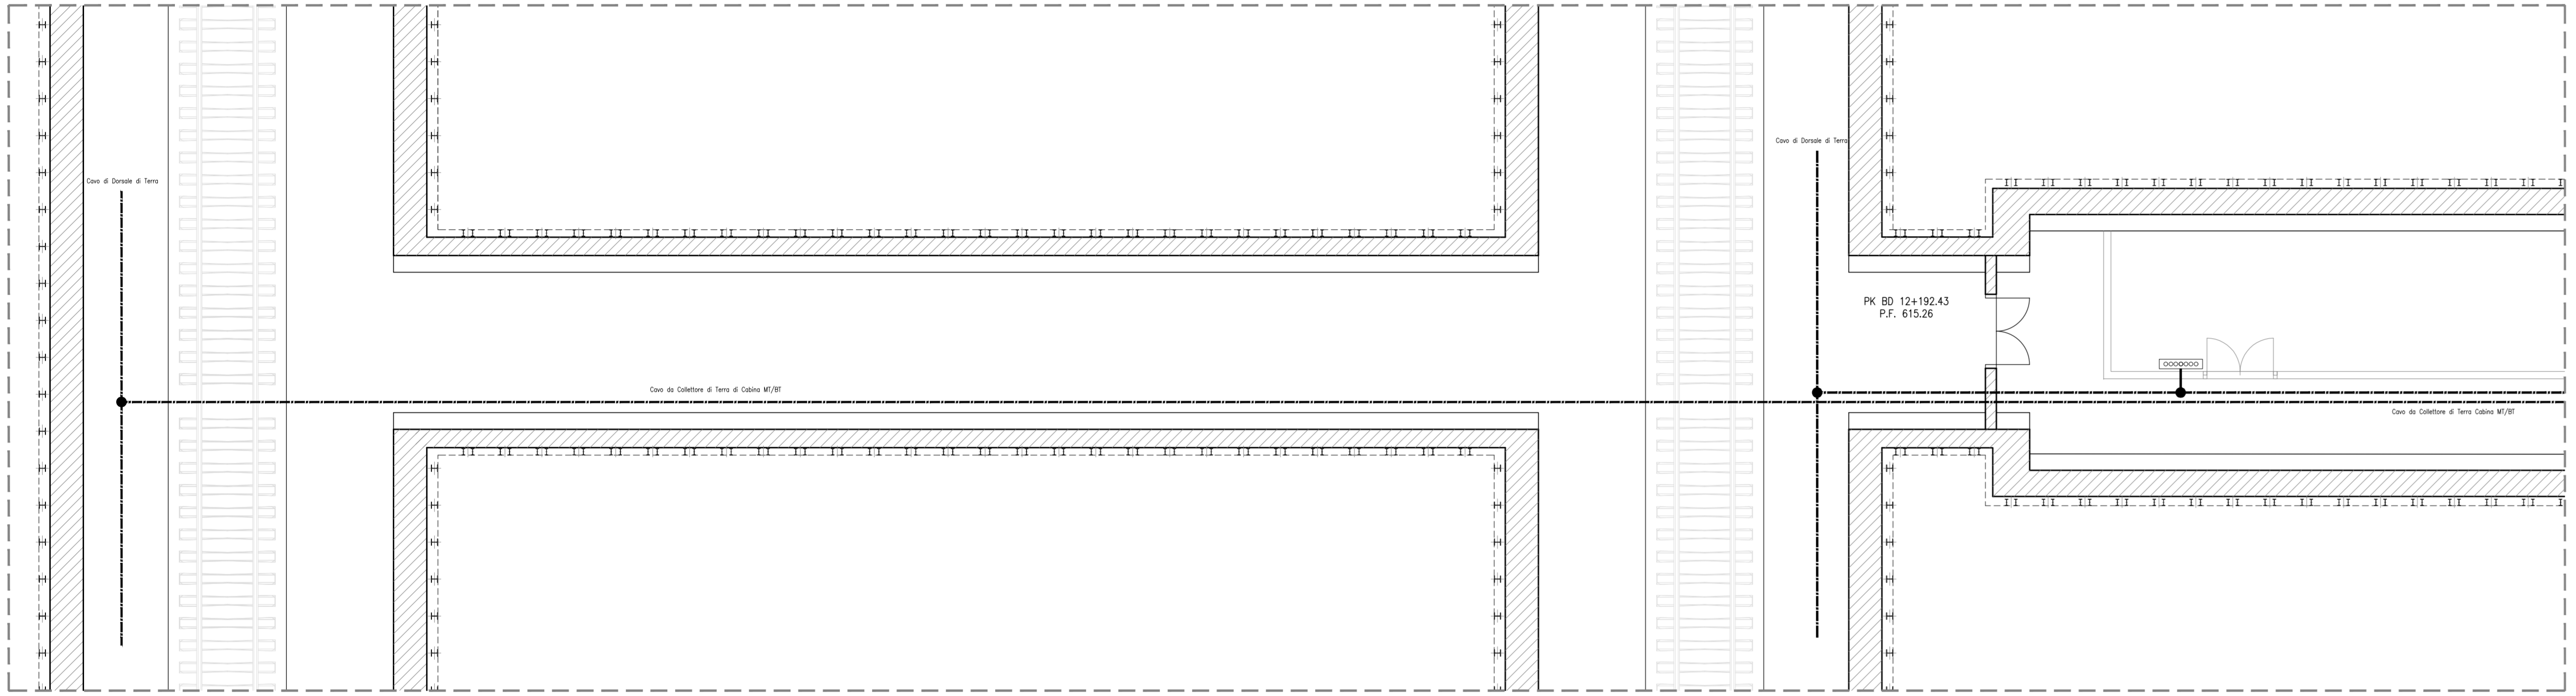


CABINA ELETTRICA MT/BT – FINESTRA FORCH
SCALA 1:100
PIANTA – STRALCIO B

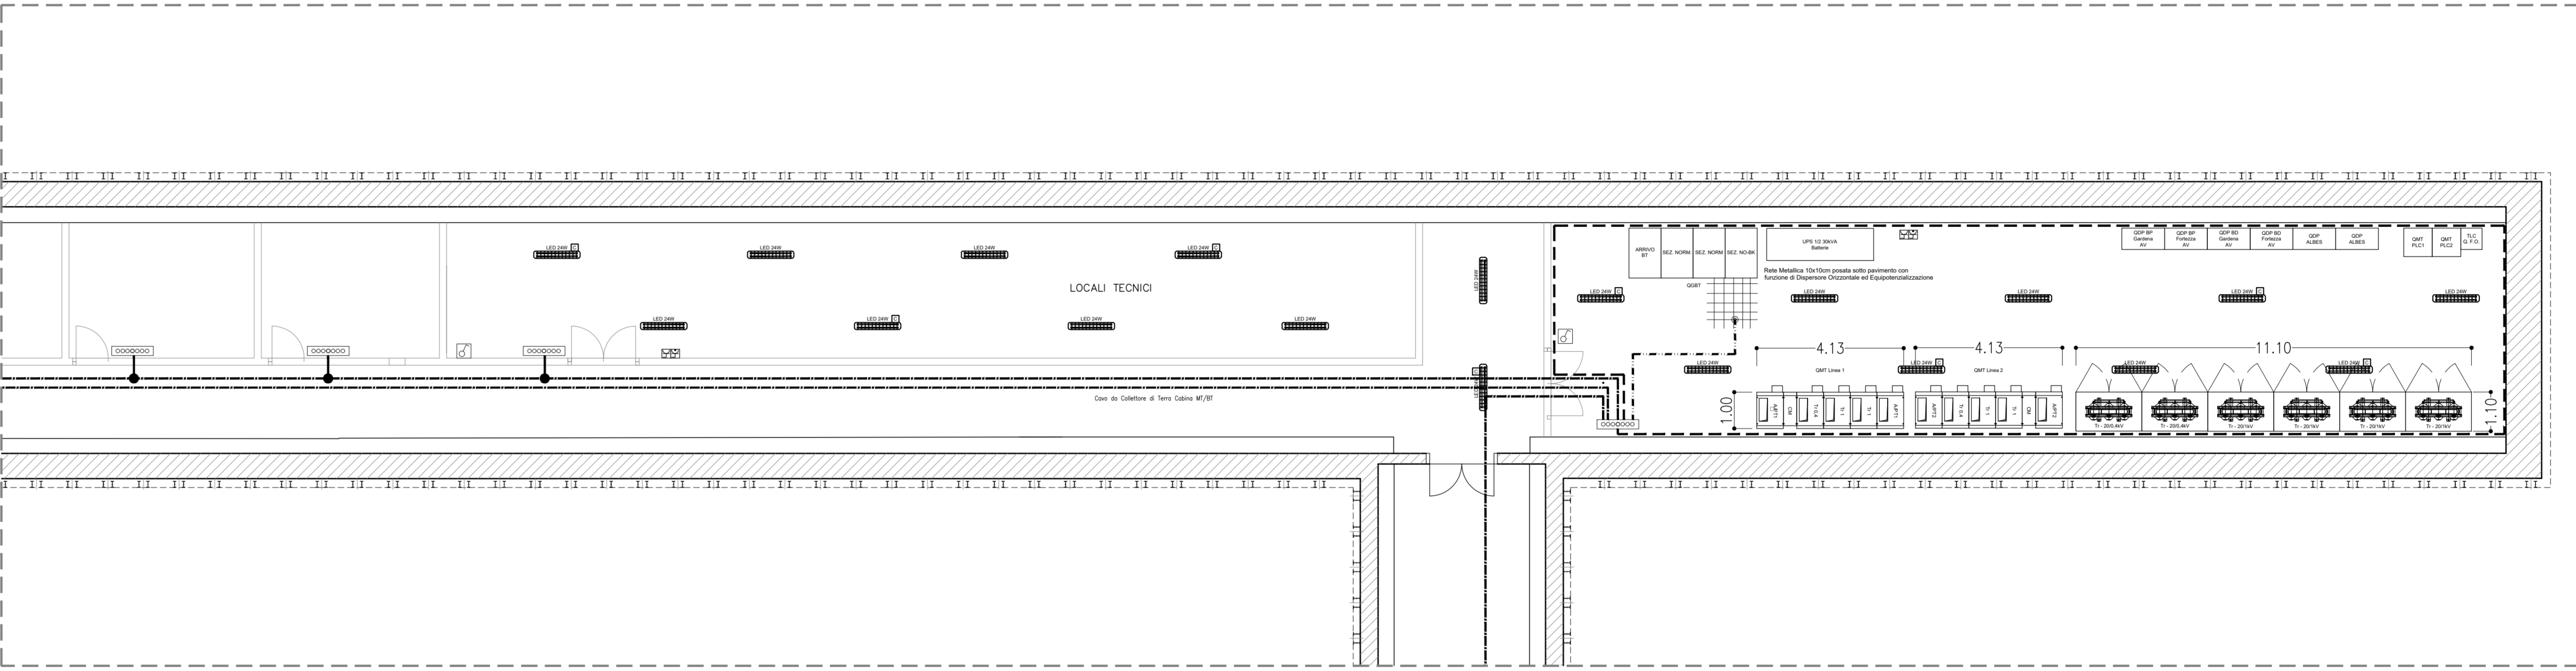

CABINA ELETTRICA MT/BT – FINESTRA FORCH
SCALA 1:100
PIANTA – STRALCIO C

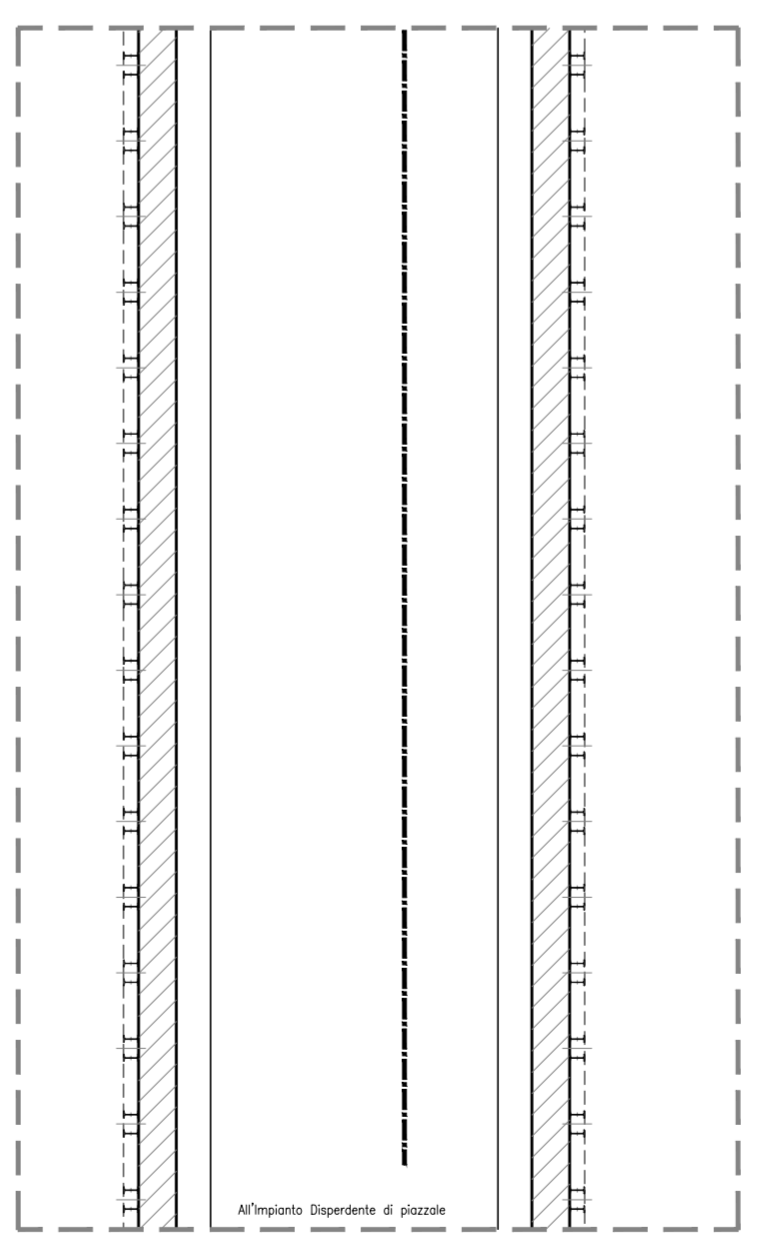

LEGENDA SIMBOLI	
	COLLETORE DI TERRA IN PIATTO Cu 50x50 INSTALLATO A PARETE CON DISTANZIALI ISOLANTI
	CORONA DI RAME NUDO 120mmq INTERSATA
	CORONA DI RAME ISOLATA CV 50mmq
	BANDELLA DI RAME POSATA A PARETE SU ISOLATORI 50x5mm
	POZZETTO IN CLS PREFABBRICATO, DIM. INTERNE 50x50cm CON DEPRESORE DI TERRA VERTICALE A POCCHETTO IN ACCIAIO RANATO L=3,00m
	CRAMPATURA
	CORPO ILLUMINANTE STACCO PER INSTALLAZIONE A PIAFFINE O A SOSPENSIONE. LAMPADA LED 24W. CORPO IN ACCIAIO INOX E DIFFUSORE IN VETRO TEMPRATO, GRADO DI PROTEZIONE IP65
	INTERRUTTORE UNIPOLARE
	PRESA 2P+T 10A 230V AD ALVEOLI ALINEATI - INSTALLAZIONE IN CASSETTA DA ESTERNO A PARETE
	PRESA 2P+T 16A 230V TIPO LINEA COMPLETA DI INTERRUTTORE AUTOMATICO BIPOLARE (1 POLO PROTETTO) - INSTALLAZIONE IN CASSETTA DA ESTERNO A PARETE

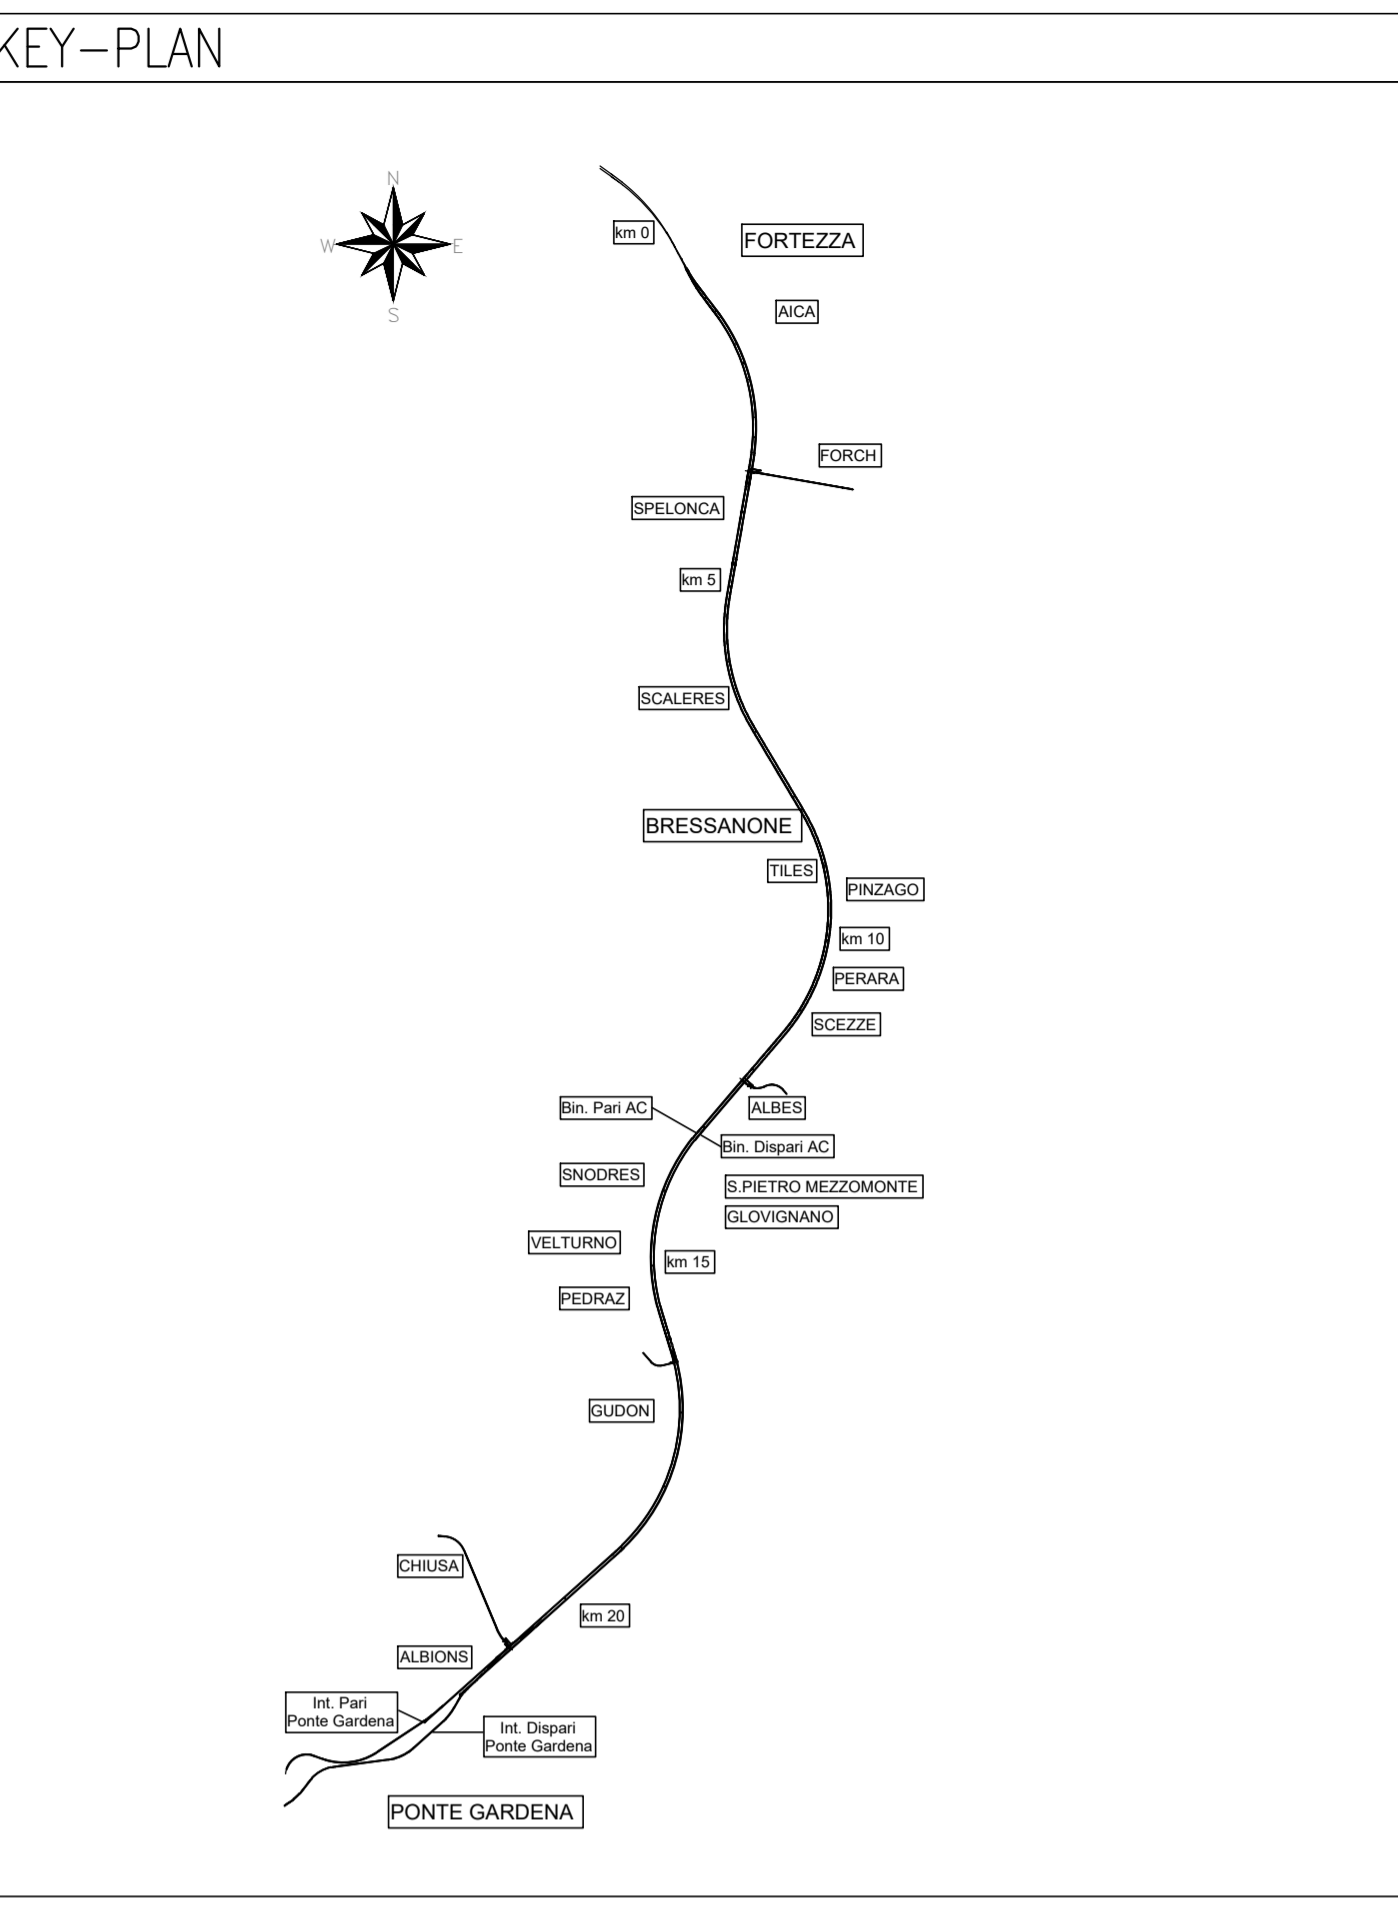

COMMITTENTE: **RFI** RETE FERROVIARIA ITALIANA GRUPPO FERROVIE DELLO STATO ITALIANO

DIREZIONE LAVORI: **ITALFERR** GRUPPO FERROVIE DELLO STATO ITALIANO

APPALTATORE: **CONSORZIODOLOMITI**

PROGETTAZIONE: **SWS** MANDANTE: **PINI**, **GDP GEOMIN**, **SIS**

IL DIRETTORE DELLA PROGETTAZIONE: **ORDINE DEGLI INGEGNERI DELLA PROV. DI TRENTO**

PROGETTO ESECUTIVO

PROGETTAZIONE ESECUTIVA ED ESECUZIONE DEI LAVORI DI REALIZZAZIONE DEL LOTTO 1 DEL QUADRUPPLICAMENTO DELLA LINEA FERROVIARIA FORTEZZA - VERONA TRATTA "FORTEZZA - PONTE GARDENA"

DISEGNO: **16 - LUCE FORZA MOTRICE**
Cabina elettrica MT-BT - Finestra Forch
Layout apparecchiature e impianto di terra Cabina MT/BT

APPALTATORE: **CONSORZIODOLOMITI** IL DIRETTORE TECNICO: *[Signature]* SCALA: 1:100

Rev.	Descrizione	Redatto	Data	Verificato	Data	Approvato	Data	Autorizzato	Data
A	Emissione	C. Zamboni	27/12/2021	G. Di Giuseppe	31/12/2021	[Signature]	19/01/2022	[Signature]	19/01/2022

File: IB0U1BEZZPALF0100001A.dwg n. Elab.: