


Fabbricato
Scala 1:100

Area TERNA

"Le apparecchiature collocate all'interno dell'area TERNA sono a titolo indicativo e saranno a carico dell'ente fornitore di energia. Pertanto saranno escluse dal seguente appalto"
"L'intero GIS 220 kV sarà fornito ed installato a cura del seguente appalto"

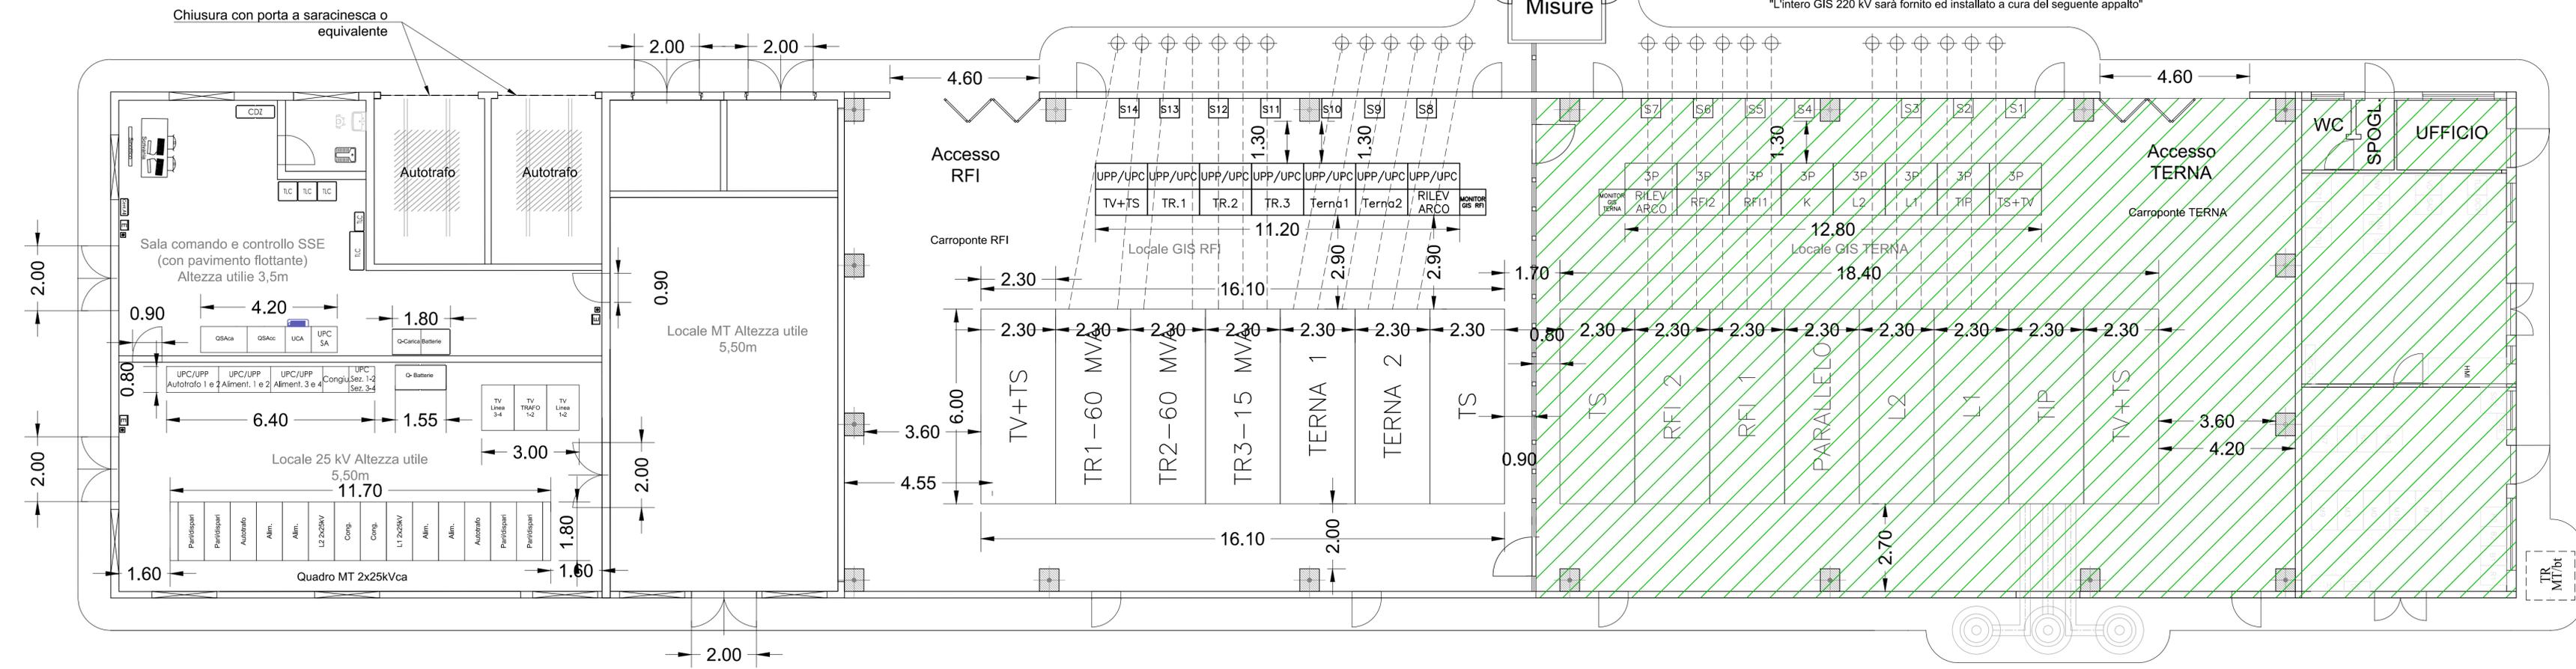

COMMITTENTE:
RFI
RETE FERROVIARIA ITALIANA
GRUPPO FERROVIE DELLO STATO ITALIANE

DIREZIONE LAVORI:
ITALFERR
GRUPPO FERROVIE DELLO STATO ITALIANE

APPALTATORE:
webuild **Implenia**
CONSORZIODOLOMITI

PROGETTAZIONE:
MANDATARIA: **SWS**
MANDANTI: **PINI ITALIA**, **GDP GEOMIN**, **SIS**
IL DIRETTORE DELLA PROGETTAZIONE:
ORDINE DEGLI INGEGNERI DELLA PROV. DI TRENTO
Responsabile progettazione: **Dot. Paolo Eugenio**
prestito specializzato
ISCRIZIONE ALBO N° 2216

PROGETTO ESECUTIVO
PROGETTAZIONE ESECUTIVA ED ESECUZIONE DEI LAVORI DI REALIZZAZIONE DEL LOTTO 1 DEL QUADRUPPLICAMENTO DELLA LINEA FERROVIARIA FORTEZZA - VERONA TRATTA "FORTEZZA - PONTE GARDENA"

DISEGNO
13 - IMPIANTI SSE / PPD / CAB TE
SSE DI PONTEGARDENA
Fabbricato
Disposizione apparecchiature

APPALTATORE
IL DIRETTORE TECNICO
Ing. Pietro Gianvecchio
SCALA:
1:100

| COMMESSA | LOTTO | FASE | ENTE | TIPO DOC. | OPERA/DISCIPLINA | PROGR. | REV. |
|----------|-------|------|------|-----------|------------------|--------|------|
| IBOU | 1B | E | ZZ | PA | SE0400 | 003 | A |

| Rev. | Descrizione | Redatto | Data | Verificato | Data | Approvato | Data | Autorizzato Data |
|------|-------------|------------|------------|------------|------------|-------------------------|------------|---|
| A | Emissione | G. Ramarro | 09/12/2021 | D. Garrone | 31/12/2021 | D. Buttafoco (Dolomiti) | 19/01/2022 | IL PROGETTISTA Ing. M. Cacre 29/01/2022 |