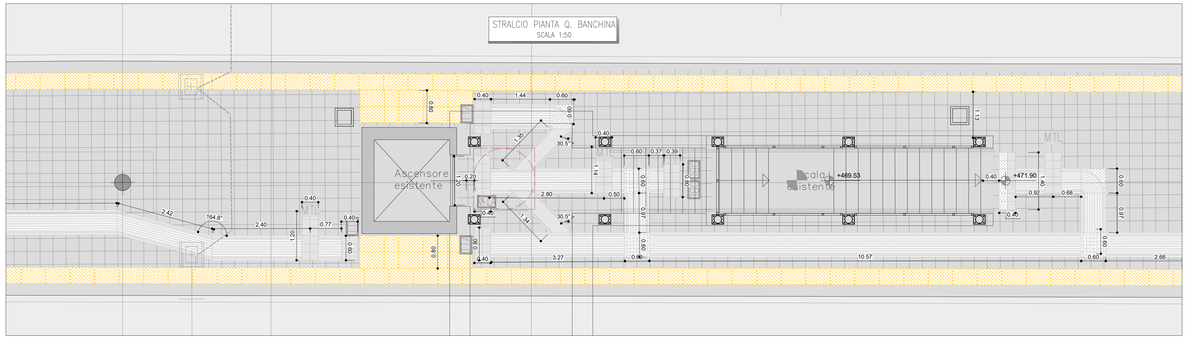

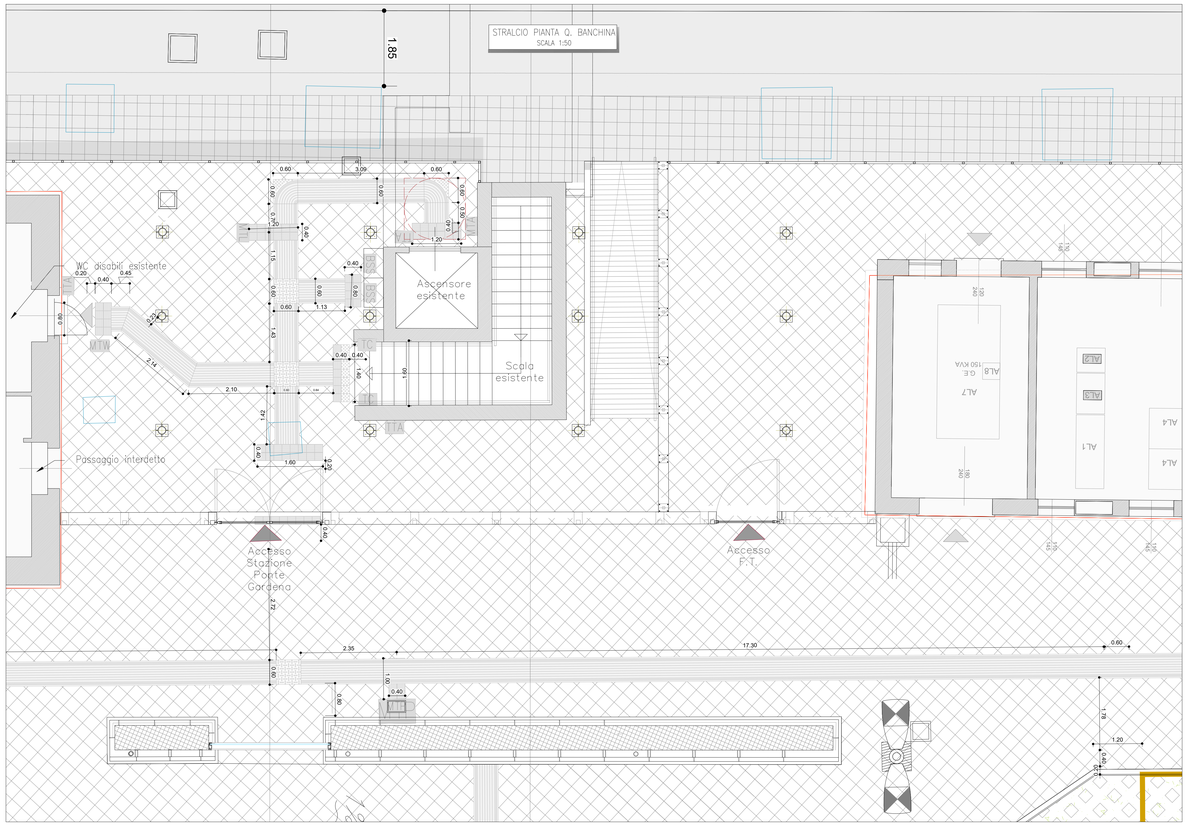

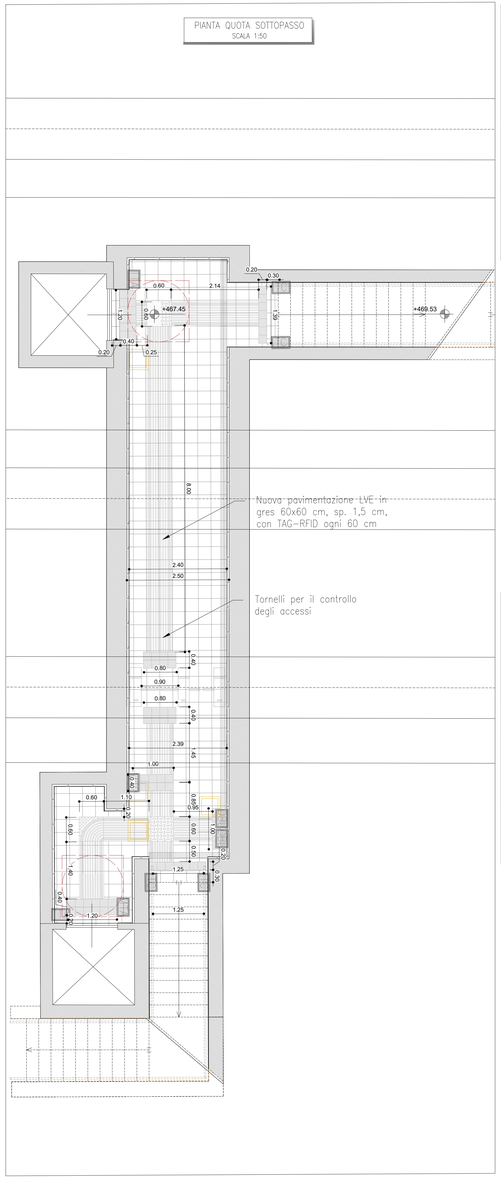

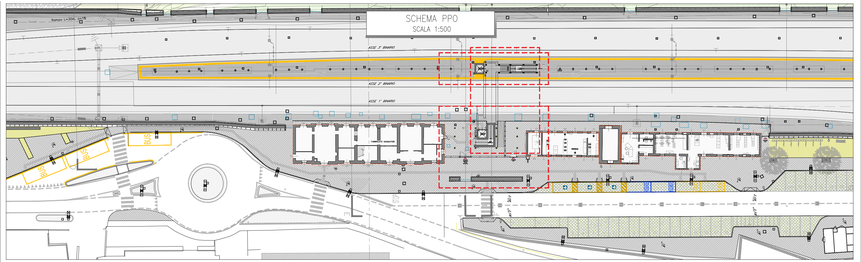

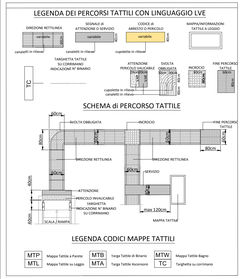

COMMITTENTE:

RFI RETE FERROVIARIA ITALIANA
GRUPPO FERROVIE DELLO STATO ITALIANE

DIREZIONE LAVORI:

ITALFERR
GRUPPO FERROVIE DELLO STATO ITALIANE

APPALTATORE:

webuild · Impresa
CONSORZIODOLOMITI

PROGETTAZIONE:

MANDATARIA:

SWS

MANDANTI:

PINI ITALIA · GDP GEOMINI · ALPEG · SISTEMA

IL DIRETTORE DELLA PROGETTAZIONE:

Ing. Paolo Cudini
Ordine degli Ingegneri della Provincia di Trento
sezione A settore civile e ambientale
Dott. Ing. PAOLO CUDINI
ISCRIZIONE ALBO N° 2216

PROGETTO ESECUTIVO

PROGETTAZIONE ESECUTIVA ED ESECUZIONE DEI LAVORI DI REALIZZAZIONE DEL LOTTO 1 DEL QUADRUPLICAMENTO DELLA LINEA FERROVIARIA FORTEZZA - VERONA TRATTA "FORTEZZA – PONTE GARDENA"

DISEGNO

11 - OPERE CIVILI

C2 - INTERVENTI DI INSERIMENTO PAESAGGISTICO INFRASTRUTTURA A PONTE GARDENA ARCHITETTONICI - Elaborati generali

Piania di dettaglio ingresso stazione con percorsi di orientamento per disabili visivi

APPALTATORE		SCALA:
IL DIRETTORE TECNICO		1:50

COMMESSA	LOTTO	FASE	ENTE	TIPO DOC.	OPERA/DISCIPLINA	PROGR.	REV.
I B 0 U	1 B	E	Z Z	P B	F V 1 0 0 0	0 0 1	B

Rev.	Descrizione	Redatto	Data	Verificato	Data	Approvato	Data	Autorizzato Data
A	Emissione	E. Fratton	15/07/2022	N. Tabarelli	18/07/2022	D.Buttafoco (Durandi)	20/07/2022	IL PROGETTISTA P.Cudini
B	Emissione a seguito di indicazioni Committenza	R.Lekuthu	06/03/2023	N.Tabarelli	06/03/2023	D.Buttafoco (Durandi)	16/03/2023	ORDINE DEGLI INGEGNERI DELLA PROVINCIA DI TRENTO Dott. Ing. PAOLO CUDINI ISCRIZIONE ALBO N° 2216 16/03/2023

File: IB0U1BEZZPBFV1000001B.dwg n. Elab.: