
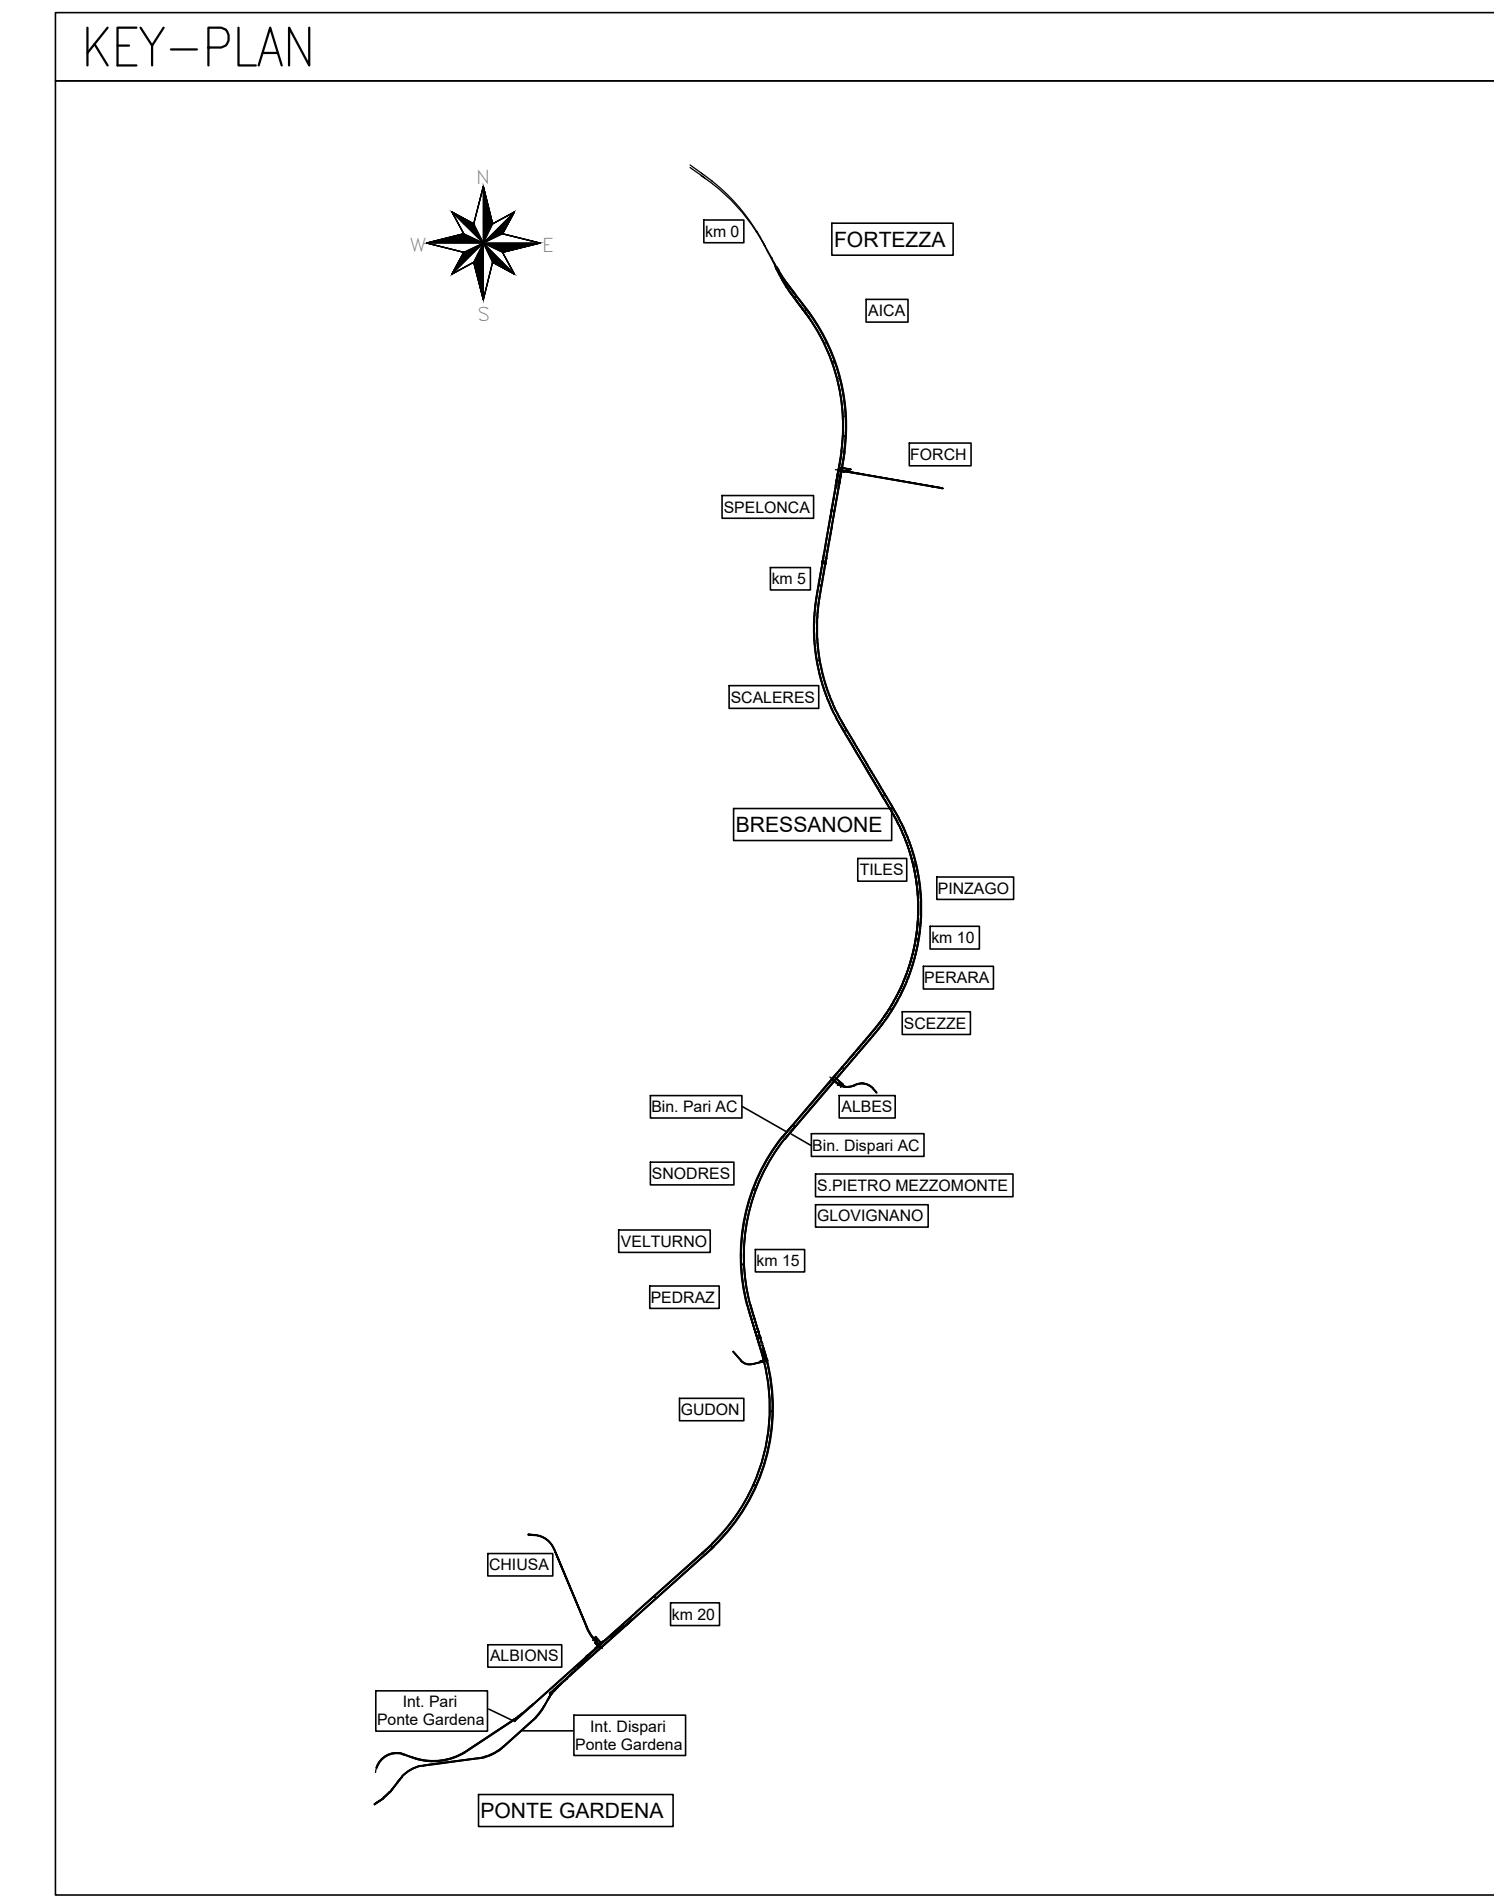


PGEP STAZIONE FORTEZZA EX-DOGANA  
SCALA 1:50  
PIANTA

| LEGENDA     |   |
|-------------|---|
| ○○○○○○○     | COLLETORE DI TERRA IN PIATTO Cu 50x5 INSTALLATO A PARETE CON DISTANZIALI ISOLANTI   |
| — · — · — · | CORDA DI RAME NUDO 120mmq INTERRATA   |
| — · — · — · | CORDA DI RAME ISOLATA GV 50mmq  |
| — · — · — · | BANDELLA DI RAME POSATA A PARETE SU ISOLATORI 50x5mm  |
| ⏏           | POZZETTO IN CLS PREFABBRICATO, DIM. INTERNE 50x50cm CON DISPENSORE DI TERRA VERTICALE A PICCHETTO IN ACCIAIO RAMATO L=3,00m |
| ●           | CRIMPATURA  |

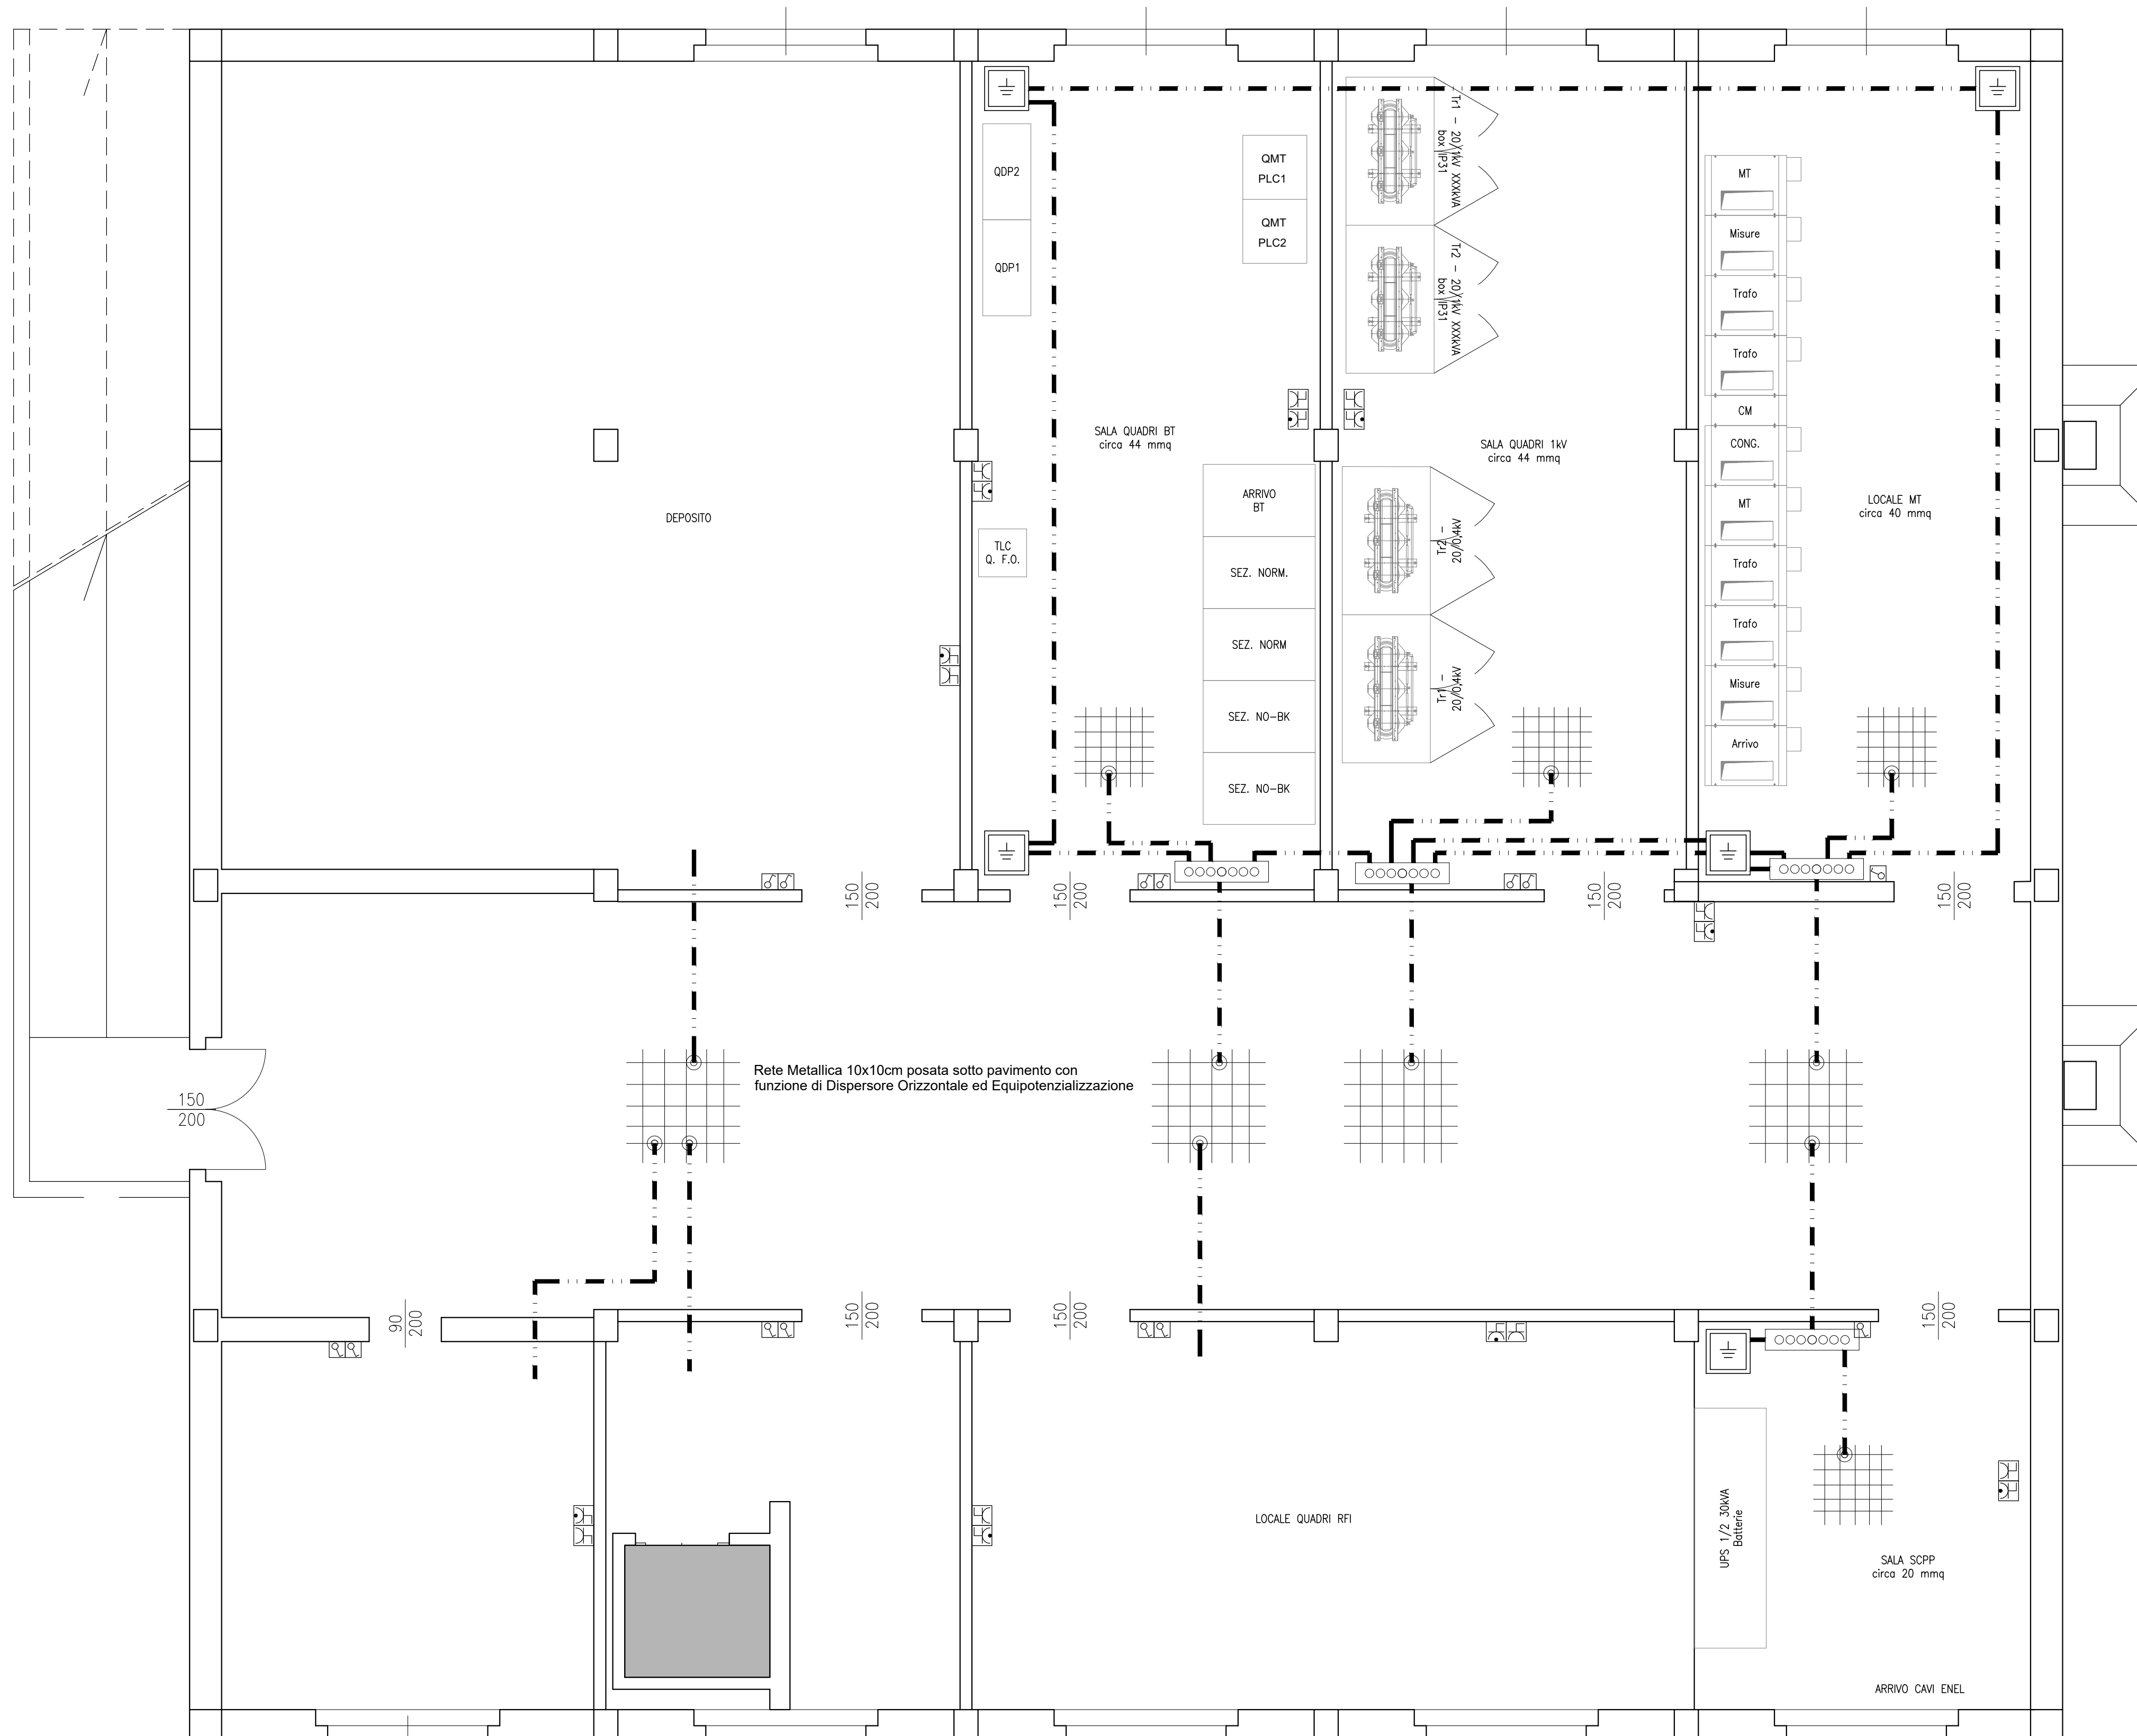

**COMMITTENTE:** RFI RETE FERROVIARIA ITALIANA GRUPPO FERROVIE DELLO STATO ITALIANE

**DIREZIONE LAVORI:** ITALFERR GRUPPO FERROVIE DELLO STATO ITALIANE

**APPALTATORE:** webuild Impenia CONSORZIODOLOMITI

**PROGETTAZIONE MANDATARIA:** SWS

**MANDANTI:** PINI ITALIA, GDP GEOMINI, SIST

**IL DIRETTORE DELLA PROGETTAZIONE:** Ing. Paolo Cucino, ORDINE DEGLI INGEGNERI DELLA PROV. DI TRENTO, Dot. Paolo Cucino, ISCRIZIONE ALBO N° 2216

**PROGETTO ESECUTIVO**

**PROGETTAZIONE ESECUTIVA ED ESECUZIONE DEI LAVORI DI REALIZZAZIONE DEL LOTTO 1 DEL QUADRUPPLICAMENTO DELLA LINEA FERROVIARIA FORTEZZA - VERONA TRATTA "FORTEZZA - PONTE GARDENA"**

**DISEGNO**  
16 - LUCE FORZA MOTRICE  
Cabina elettrica MT-BT (PGEP) Stazione Fortezza ex-Dogana  
Layout apparecchiature e impianto di terra Cabina MT/BT

**APPALTATORE:** Ing. Pietro Gasparotto

**SCALA:** 1:50

**COMMESSA LOTTO FASE ENTE TIPO DOC. OPERA/DISCIPLINA PROGR. REV.**  
IBOU 1B E ZZ PB LF0100 001 A

| Rev. | Descrizione | Redatto       | Data       | Verificato      | Data       | Approvato              | Data       | Autorizzato Data         |
|------|-------------|---------------|------------|-----------------|------------|------------------------|------------|--------------------------|
| A    | Emissione   | C. Todeschini | 27/12/2021 | G. Di Colalillo | 31/12/2021 | D. Budafoce (Dolomiti) | 19/01/2022 | IL PROGETTISTA P. Cucino |

ORDINE DEGLI INGEGNERI DELLA PROV. DI TRENTO, Dot. Paolo Cucino, ISCRIZIONE ALBO N° 2216, 29/01/2022

File: IB0U1BEZZPBLF0100001A.dwg n. Elab.: