
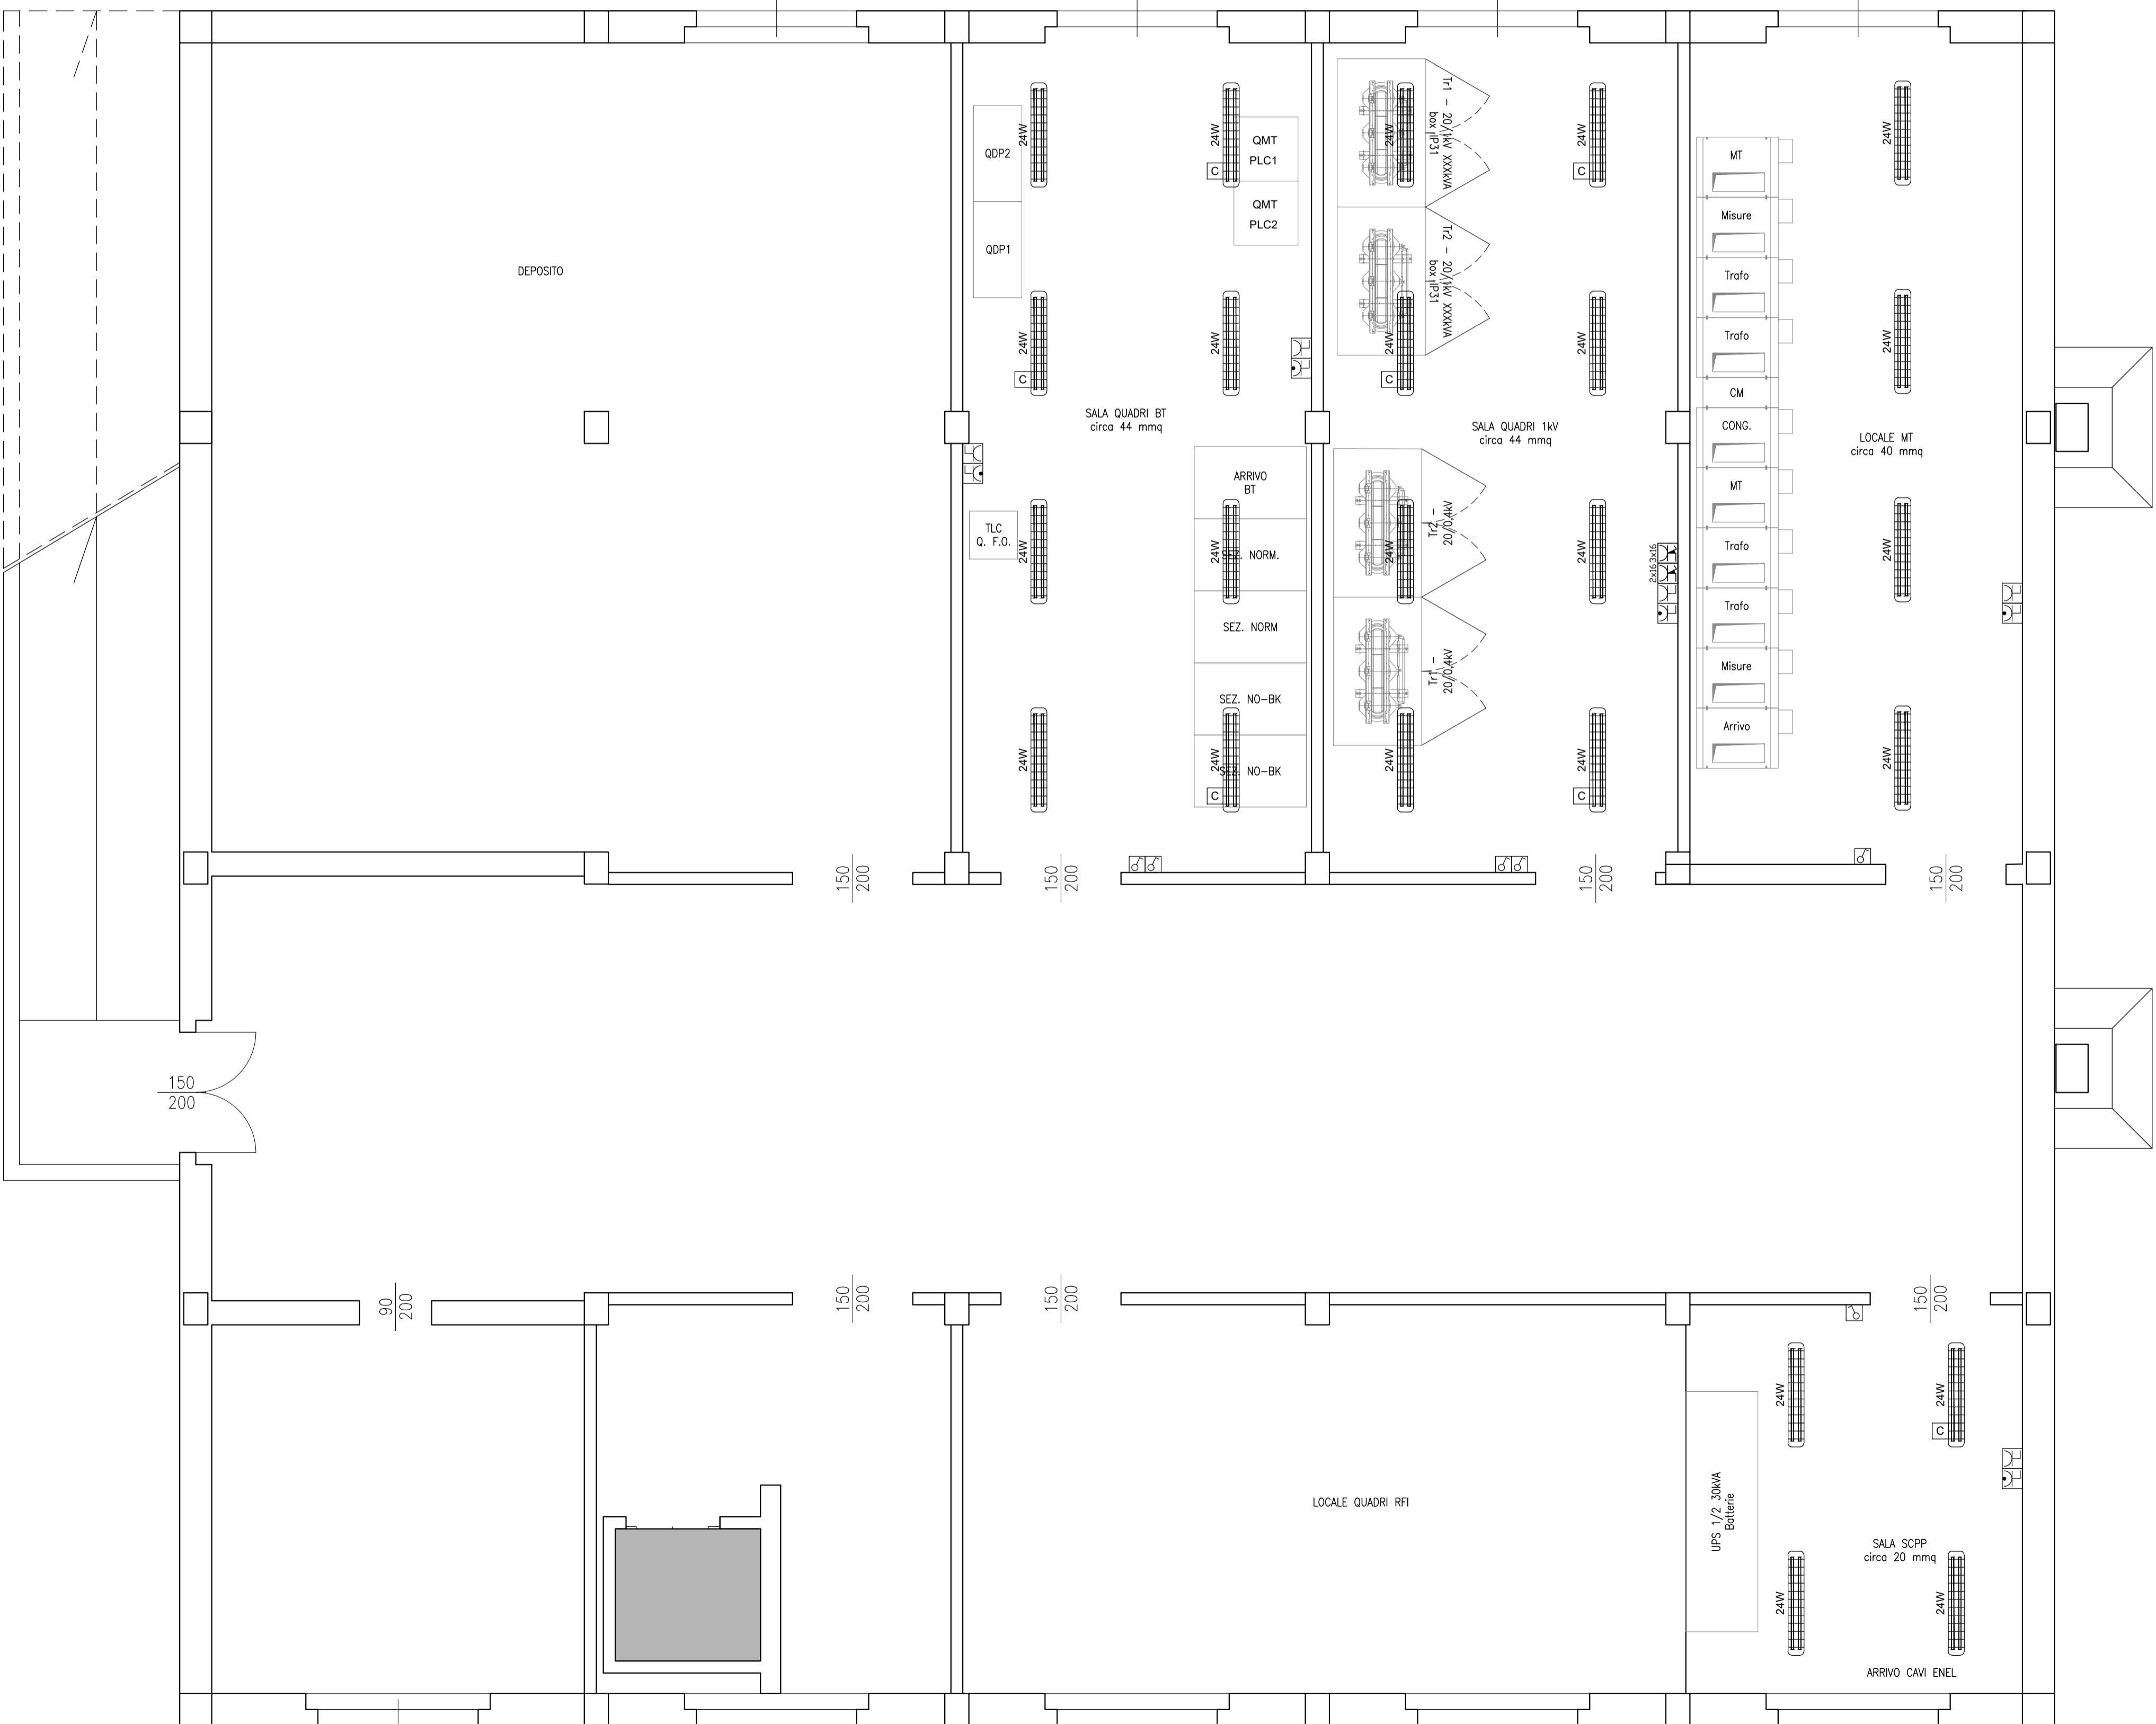


PGEP STAZIONE FORTEZZA EX-DOGANA
SCALA 1:50
PIANTA

LEGENDA	
	CORPO ILLUMINANTE STAGNO PER INSTALLAZIONE A PLAFONE O A SOSPENSIONE, LAMPADA LED 24W, CORPO IN ACCIAIO INOX E DIFFUSORE IN VETRO TEMPRATO, GRADO DI PROTEZIONE IP65
	APPARECCHIATURA ALIMENTATA DA CIRCUITO DI CONTINUITÀ (NO-BREAK)
	INTERRUTTORE UNIPOLARE
	DEVATORE
	PRESA 2P+T 10A 230V AD ALVEOLI ALLINEATI - INSTALLAZIONE IN CASSETTA DA ESTERNO A PARETE
	PRESA 2P+T 16A 230V TIPO UNEL COMPLETA DI INTERRUTTORE AUTOMATICO BIPOLARE (1 POLO PROTETTO) - INSTALLAZIONE IN CASSETTA DA ESTERNO A PARETE
	GRUPPO PRESA A PARETE COMPOSTO DA: 1 PRESA IPSS INTERBLOCCATA CEE17 2P+T 16A 230V 1 PRESA IPSS INTERBLOCCATA CEE17 3P+T 16A 400V

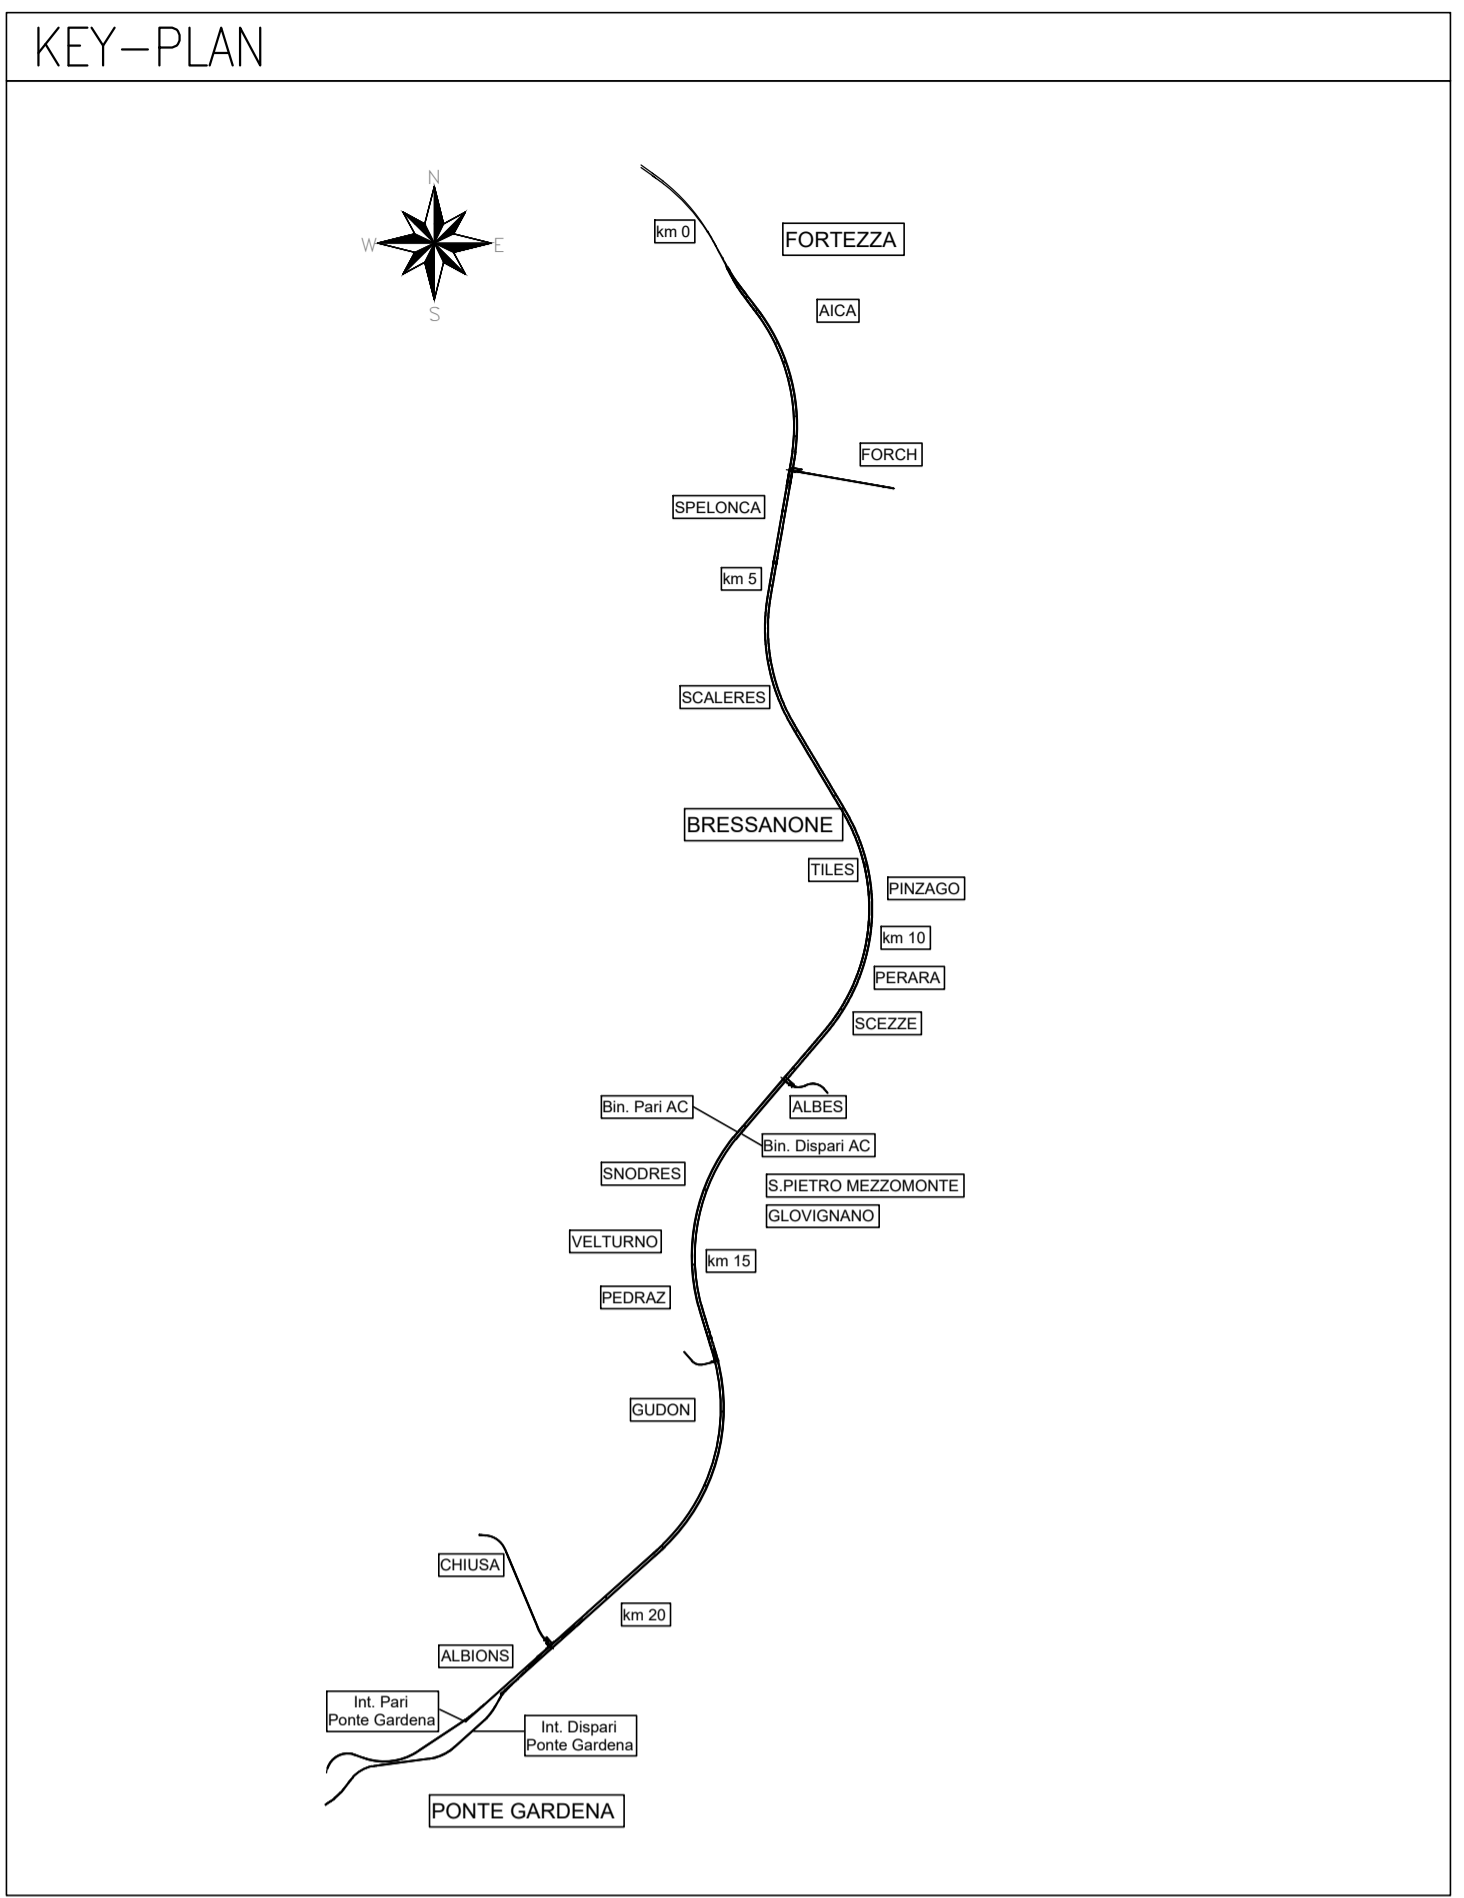

COMMITTENTE:

DIREZIONE LAVORI:

APPALTATORE:

PROGETTAZIONE:

MANDANTIA:

IL DIRETTORE DELLA PROGETTAZIONE:

PROGETTO ESECUTIVO

PROGETTAZIONE ESECUTIVA ED ESECUZIONE DEI LAVORI DI REALIZZAZIONE DEL LOTTO 1 DEL QUADRUPPLICAMENTO DELLA LINEA FERROVIARIA FORTEZZA - VERONA TRATTA "FORTEZZA - PONTE GARDENA"

DISEGNO
16 - LUCE FORZA MOTRICE

Cabina elettrica MT-BT (PGEP) Stazione Fortezza ex-Dogana
PGEP Stazione Fortezza ex-Dogana
Layout apparecchiature LfMe canalizzazioni PGEP

APPALTATORE:

IL DIRETTORE TECNICO:

SCALA: 1:50

COMMESSA LOTTO FASE ENTE TIPO DOC. OPERA/DISCIPLINA PROGR. REV.

IBOU 1B E ZZ PB LF0100 002 A

Rev.	Descrizione	Redatto	Data	Verificato	Data	Approvato	Data	Autorizzato Data
A	Emissione	C. Todeschini	27/12/2021	G. Di Colmo	31/12/2021	D. Buitafoca (Dolomiti)	19/01/2022	IL PROGETTISTA P. Cucino

ORDINE DEGLI INGEGNERI DELLA PROV. DI TRENTO
Dott. Ing. PAOLO CUCINO
ISCRIZIONE ALBO N° 2216

File: IB0U1BEZZPBLF0100002A.dwg n. Elab.: