

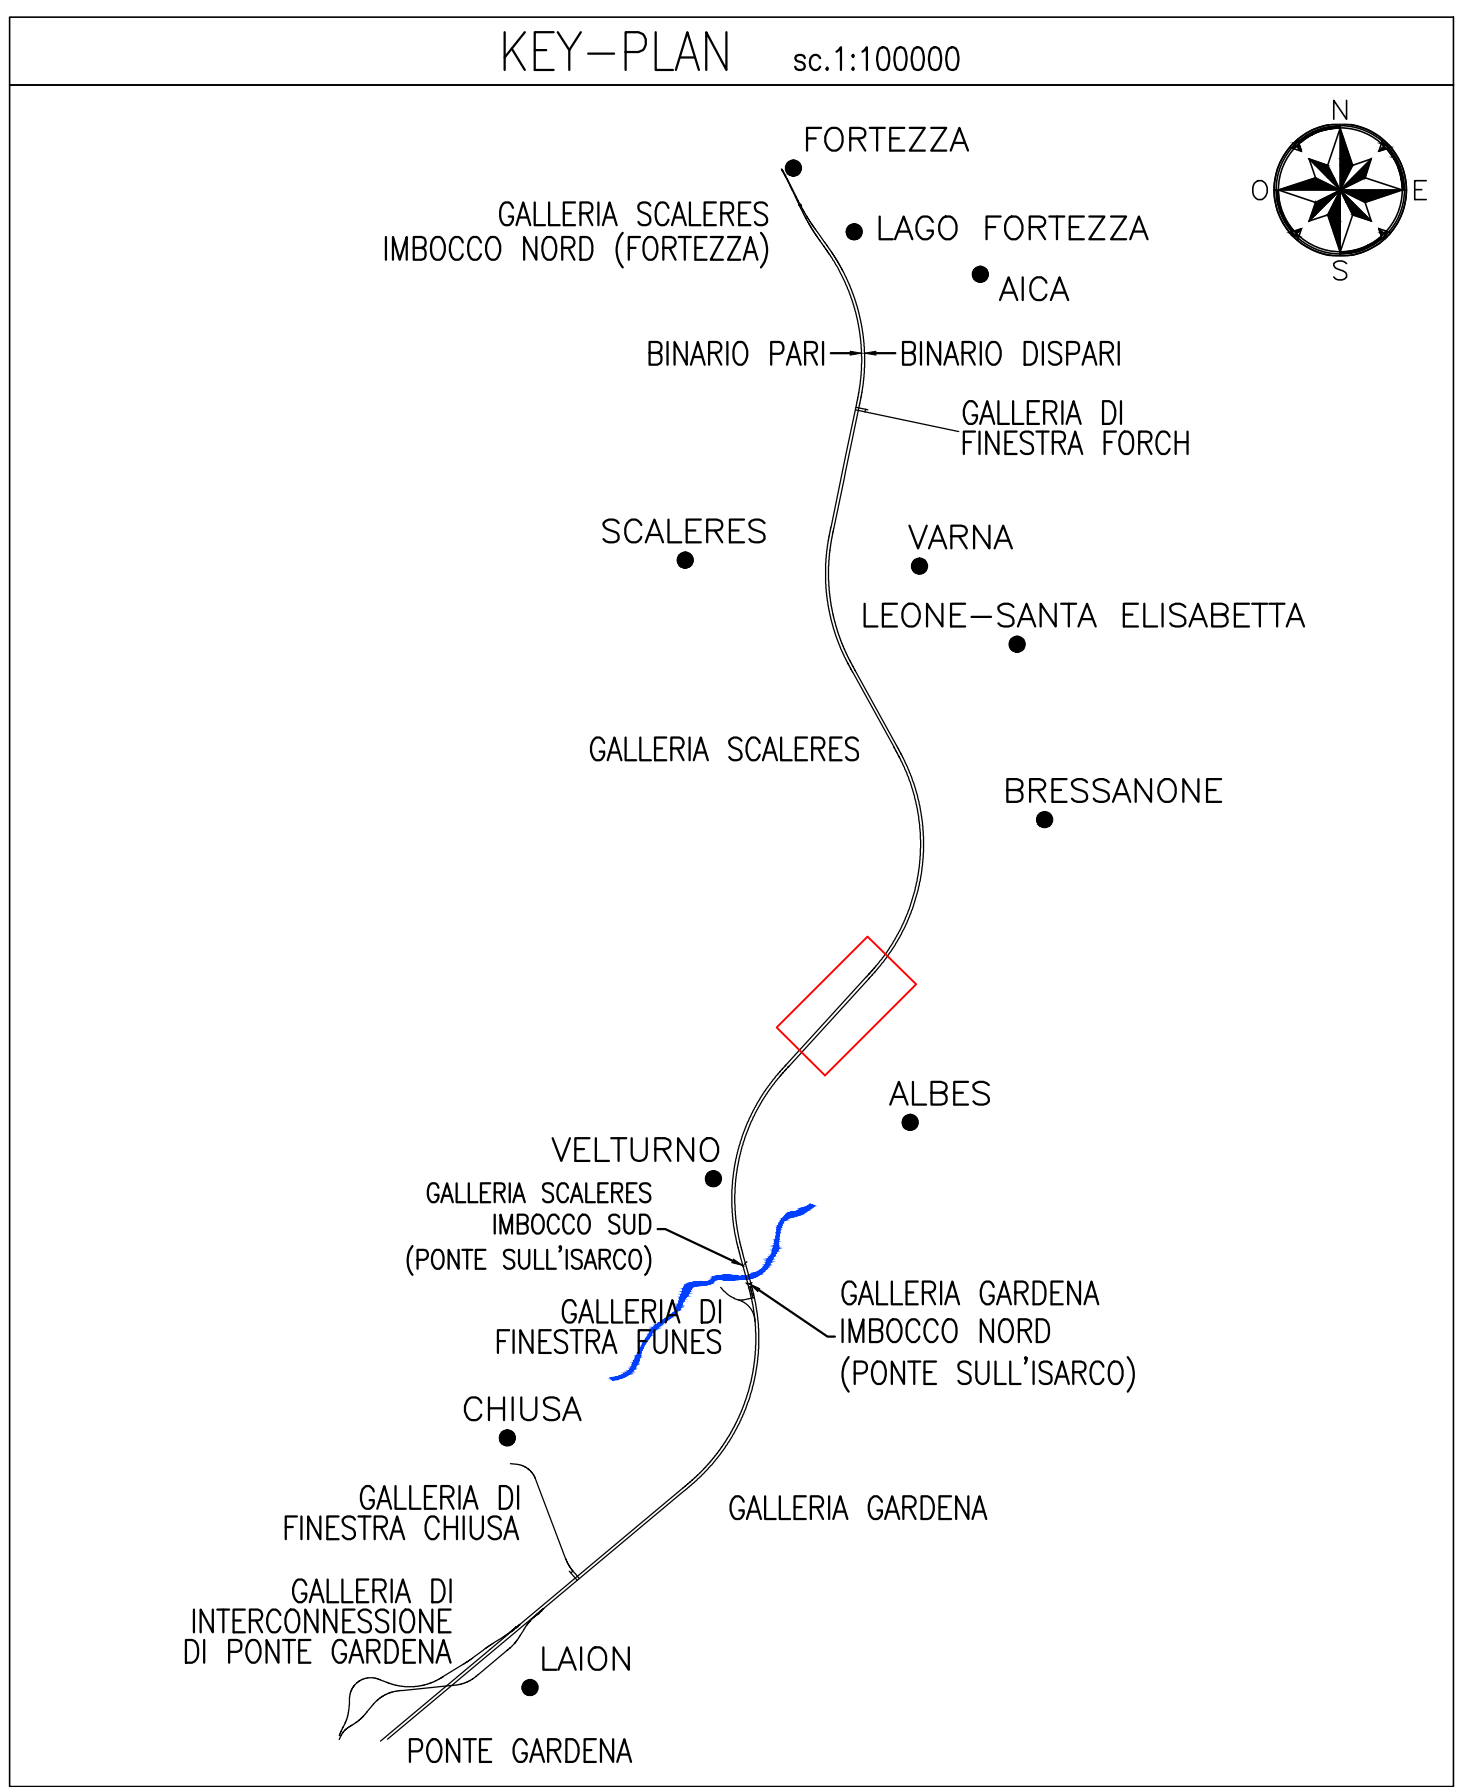


LEGENDA	
	Bandella di terra 50x4mm
	n.2 Corde Cu nudo 120mmq collegate a barra di terra su pozzetto connessione induttiva

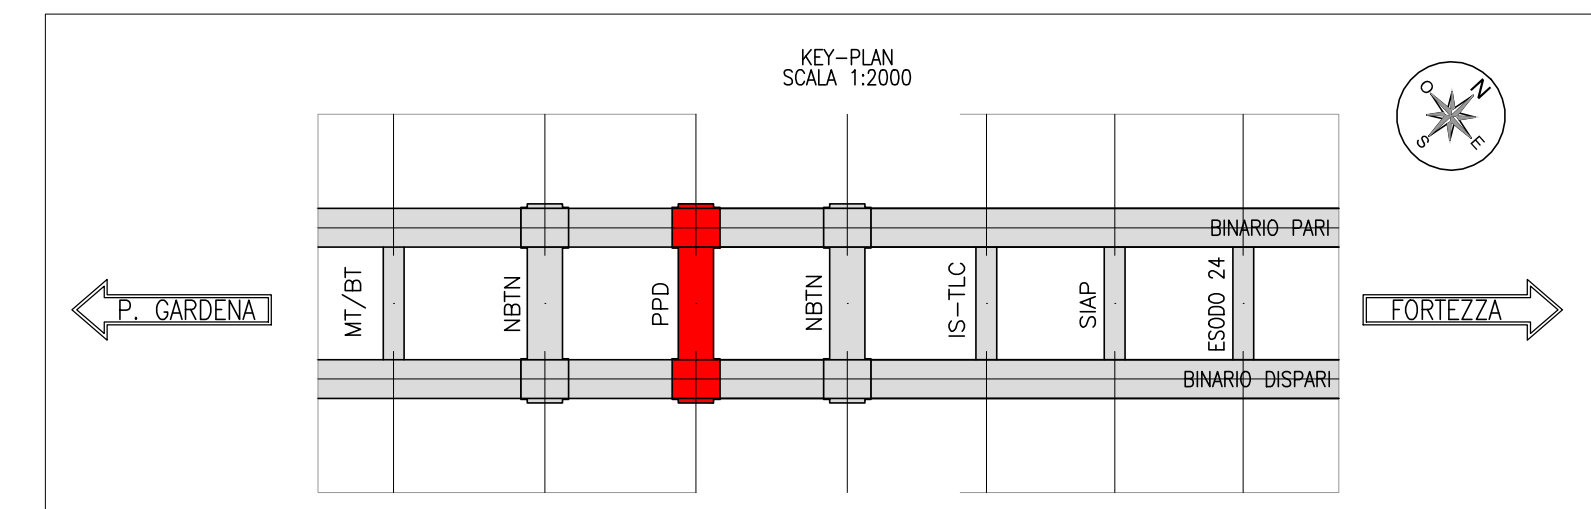

PIANTA BYPASS TECNOLOGICO - PPD
SCALA 1:50

BYPASS PPD NORD | BYPASS PPD SUD

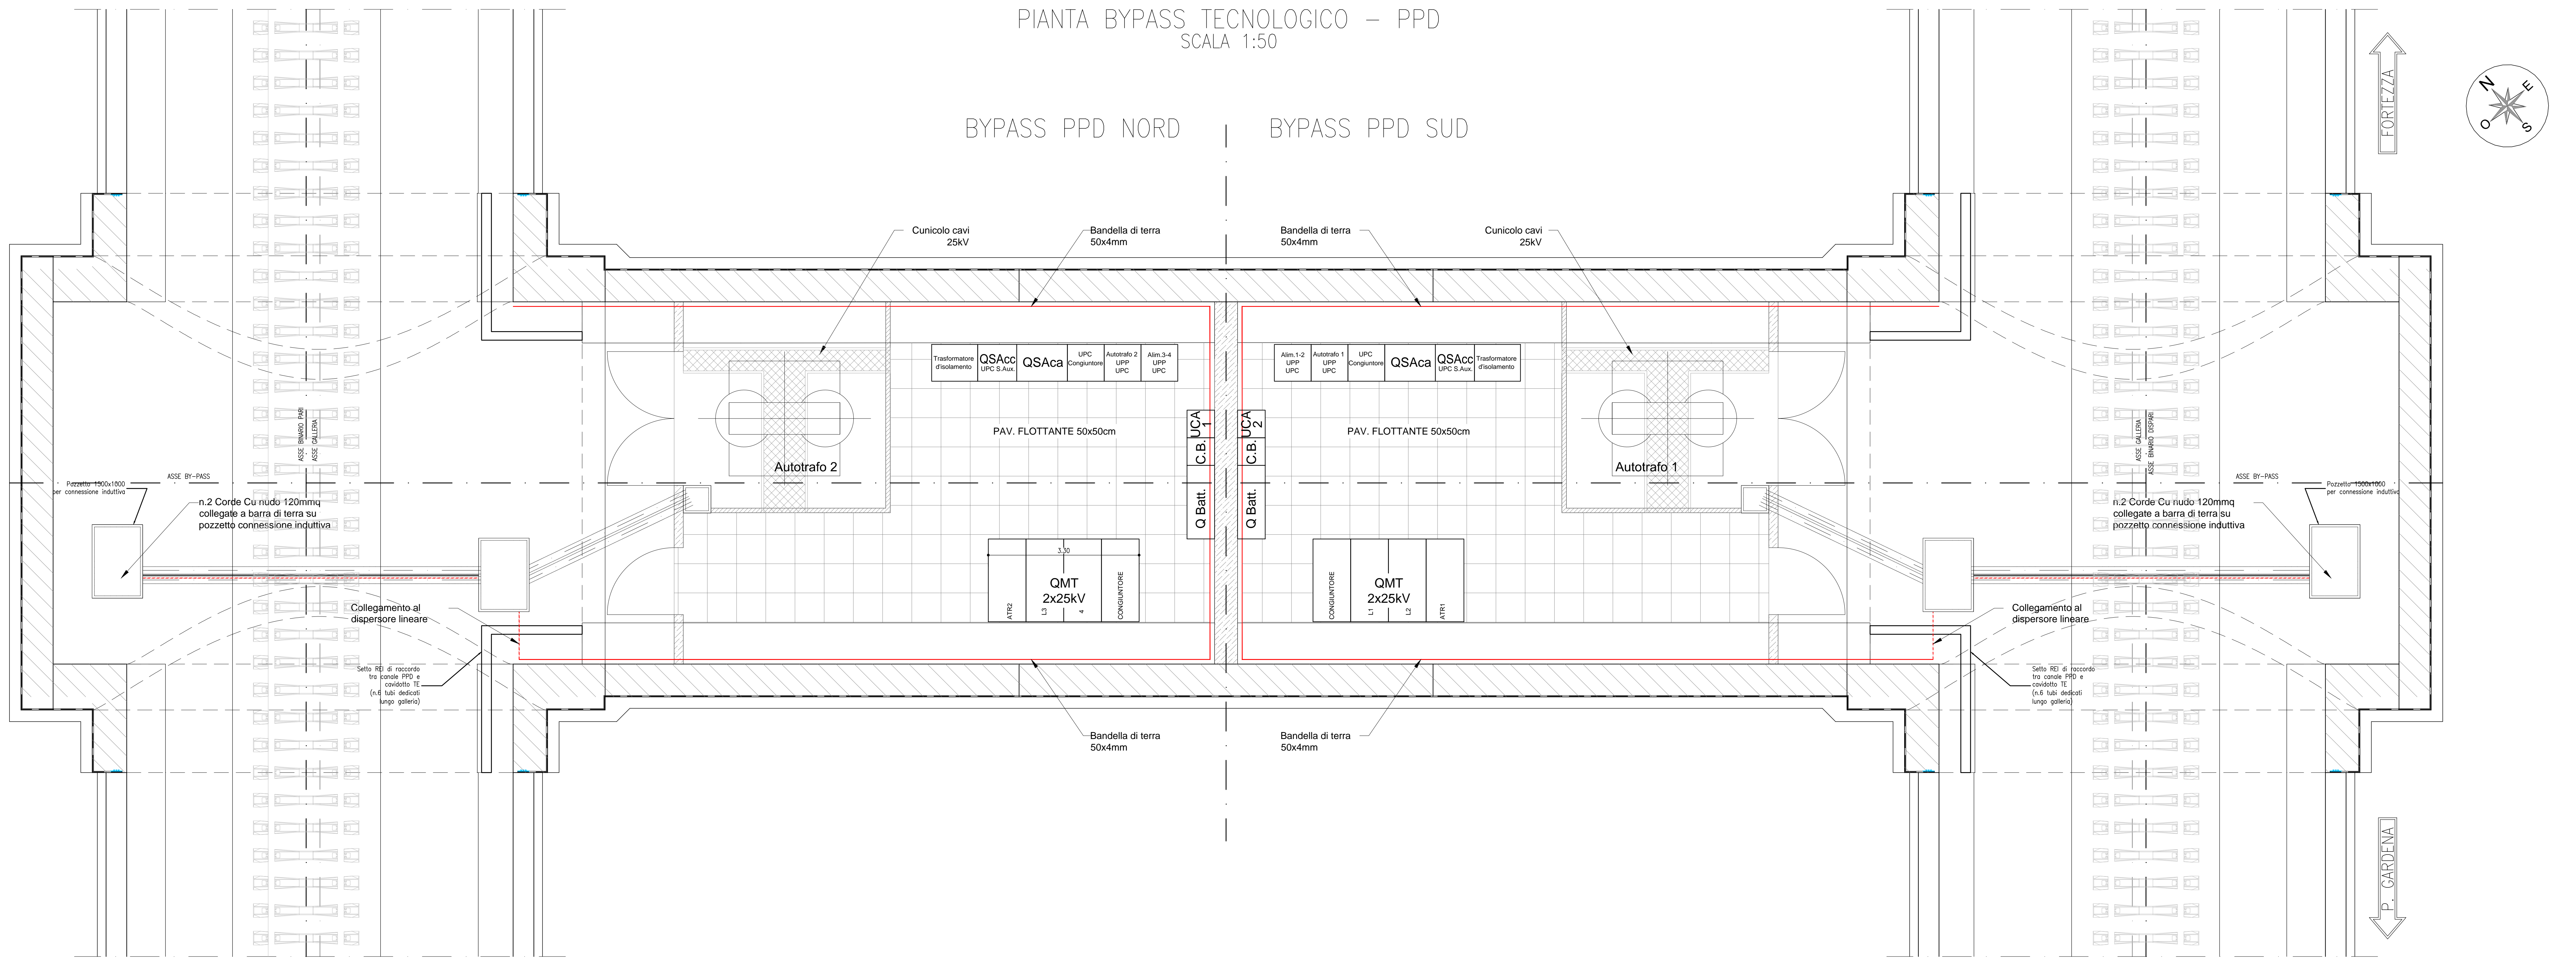

COMMITTENTE:

DIREZIONE LAVORI:

APPALTATORE:

PROGETTAZIONE:

MANDANTI:

IL DIRETTORE DELLA PROGETTAZIONE:

PROGETTO ESECUTIVO

PROGETTAZIONE ESECUTIVA ED ESECUZIONE DEI LAVORI DI REALIZZAZIONE DEL LOTTO 1 DEL QUADRIPLICAMENTO DELLA LINEA FERROVIARIA FORTEZZA - VERONA TRATTA "FORTEZZA - PONTE GARDENA"

DISEGNO
13 - IMPIANTI SSE / PPD / CAB TE
BYPASS TECNOLOGICO - PPD
Rete di terra

APPALTATORE
IL DIRETTORE TECNICO

SCALA: 1:50

COMMESSA LOTTO FASE ENTE TIPO DOC. OPERA/DISCIPLINA Progr. REV.

IB0U 1B EZZ PB SEI0300 002 B

Rev.	Descrizione	Redatto	Data	Verificato	Data	Approvato	Data	Autorizzato Data
A	Emissione	G. Ramaro	09/12/2021	D. Garrone	31/12/2021	D. Buttalico (Dolomiti)	19/01/2022	IL PROGETTISTA Ing. M. Cione
B	Varante	G. Ramaro	05/12/2022	D. Garrone	05/12/2022	D. Buttalico (Dolomiti)	07/12/2022	

File: IB0U1BEZZPBSE0300002B.dwg n. Elab.: 29/01/2022