

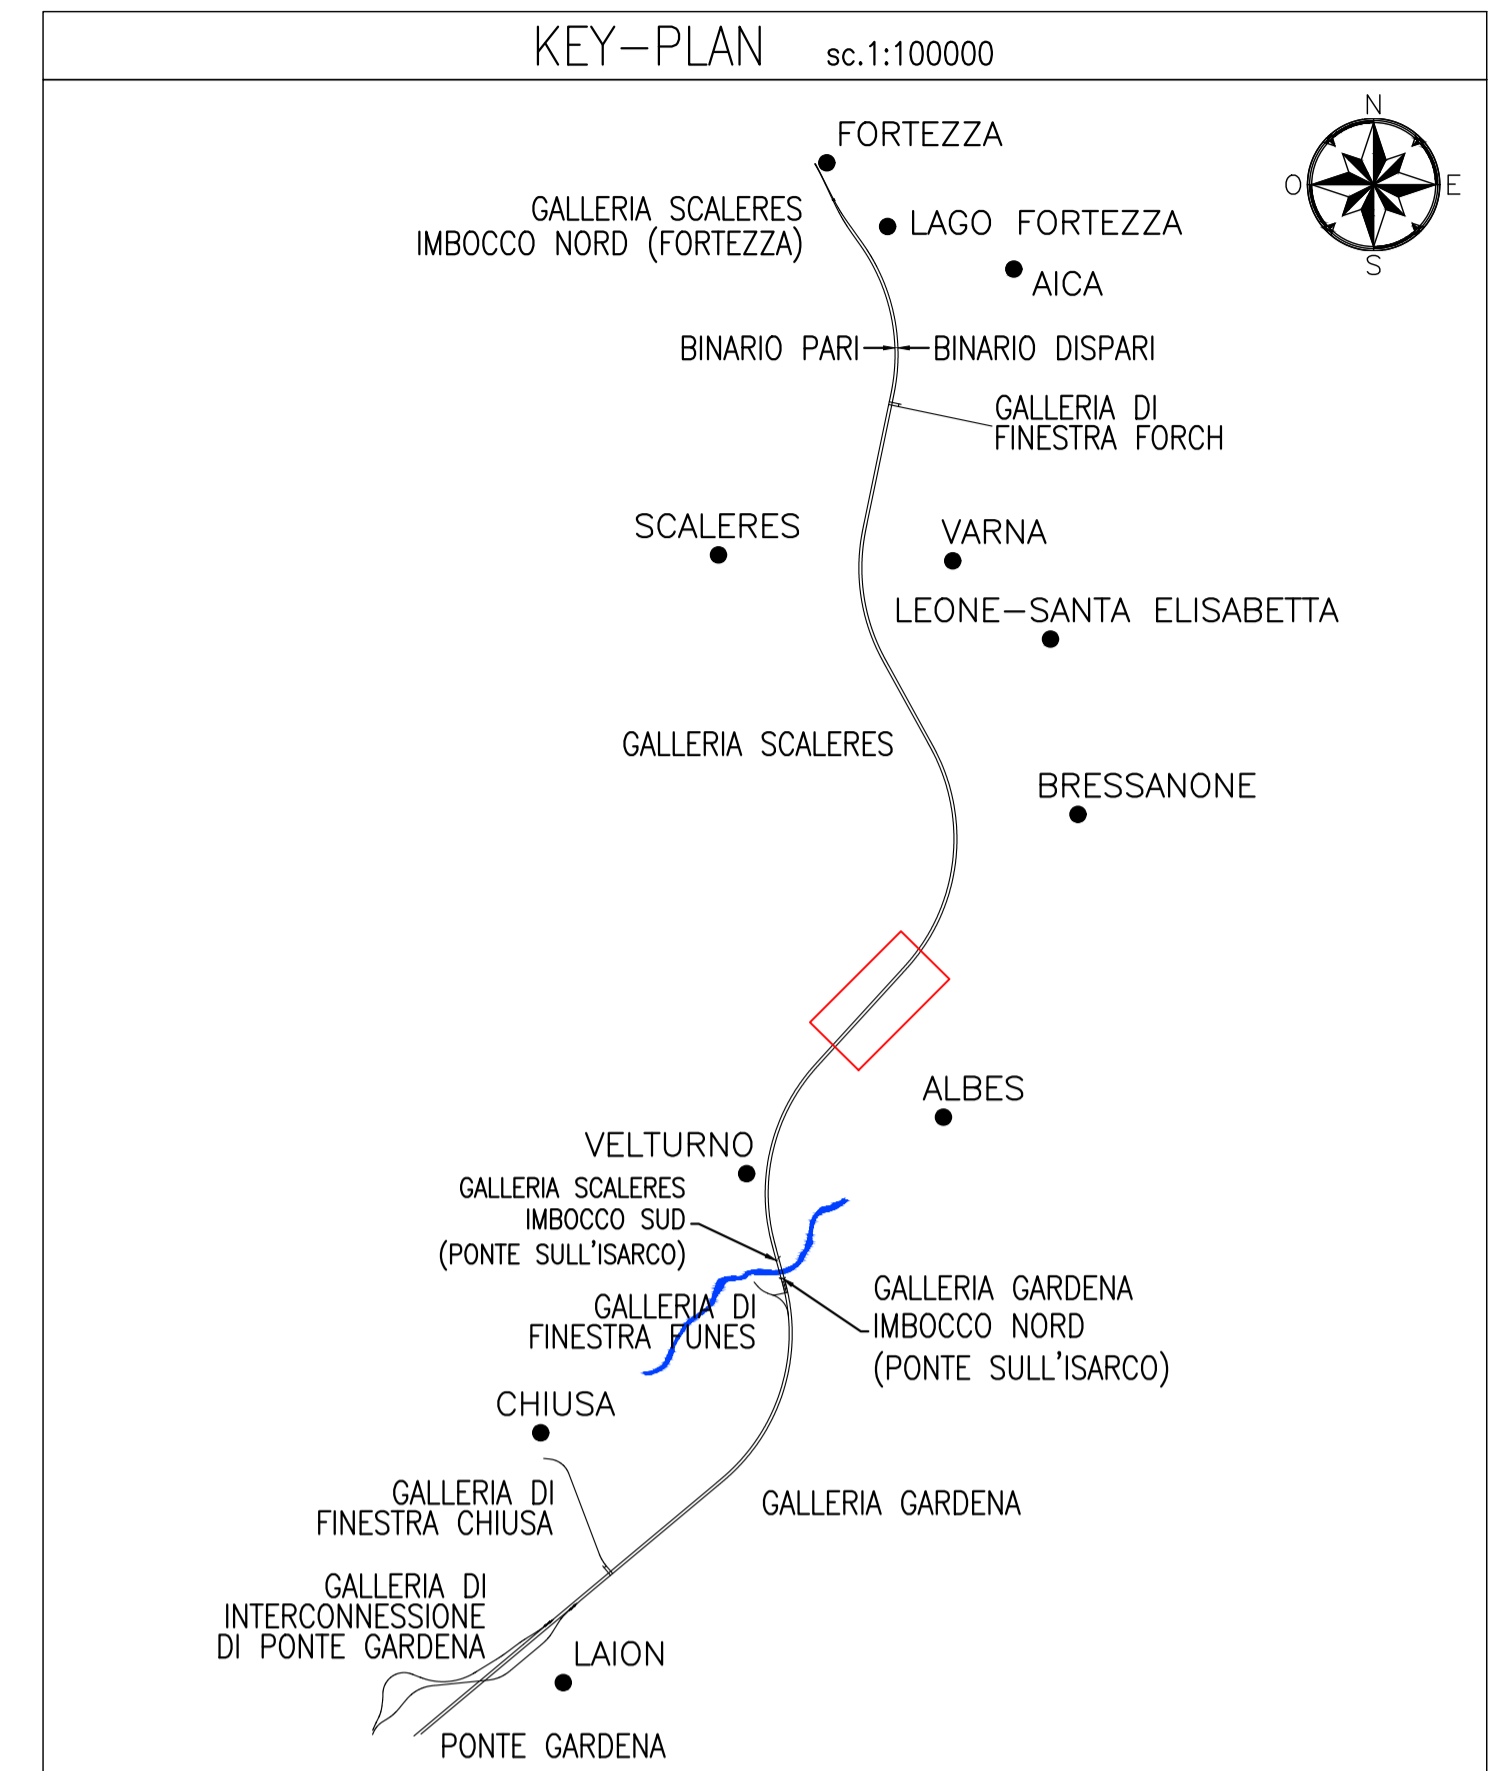
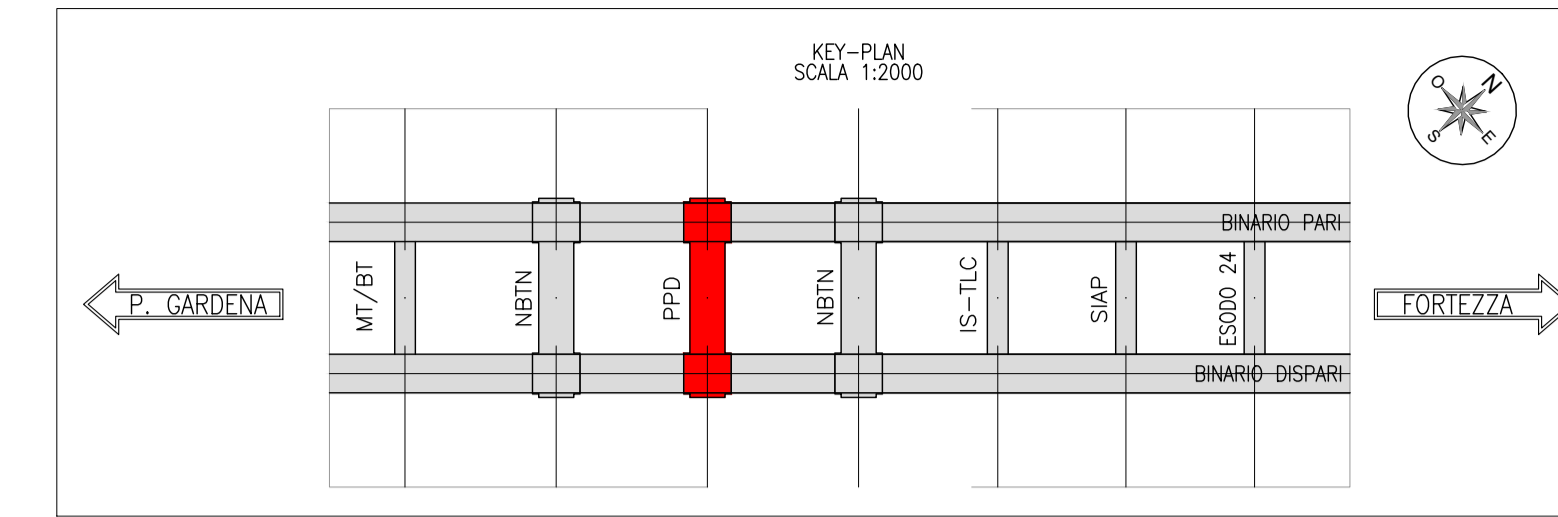
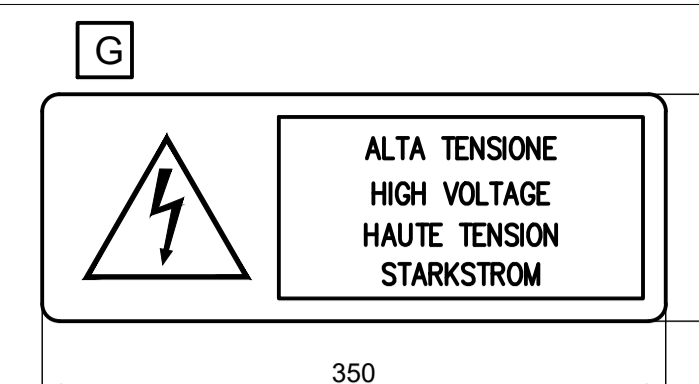
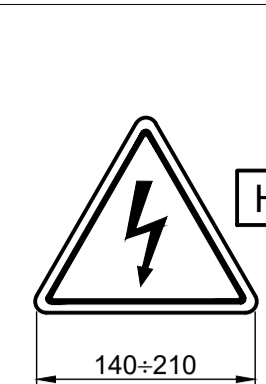


LEGENDA CARTELLI E TARGHE		
A	NUMERO ENTE (TARGA)	(TARGA)
G	ALTA TENSIONE (4 LINGUE) (CARTELLO)	(CARTELLO)
H	PERICOLO (CARTELLO)	(CARTELLO)
Q	NON USARE ACQUA PER SPEGNERE INCENDI (CARTELLO)	(CARTELLO)
R	ACCESSO CONSENTITO SOLO AGLI ADDETTI (CARTELLO)	(CARTELLO)
S	APERTURA CONSENTITA SOLO AGLI ELETTRICISTI (CARTELLO)	(CARTELLO)

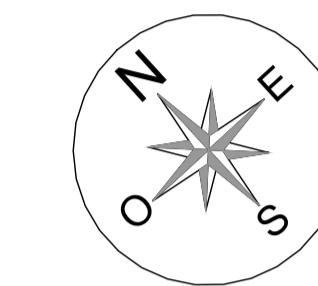

PIANTA BYPASS TECNOLOGICO - PPD
SCALA 1:50

BYPASS PPD NORD BYPASS PPD SUD

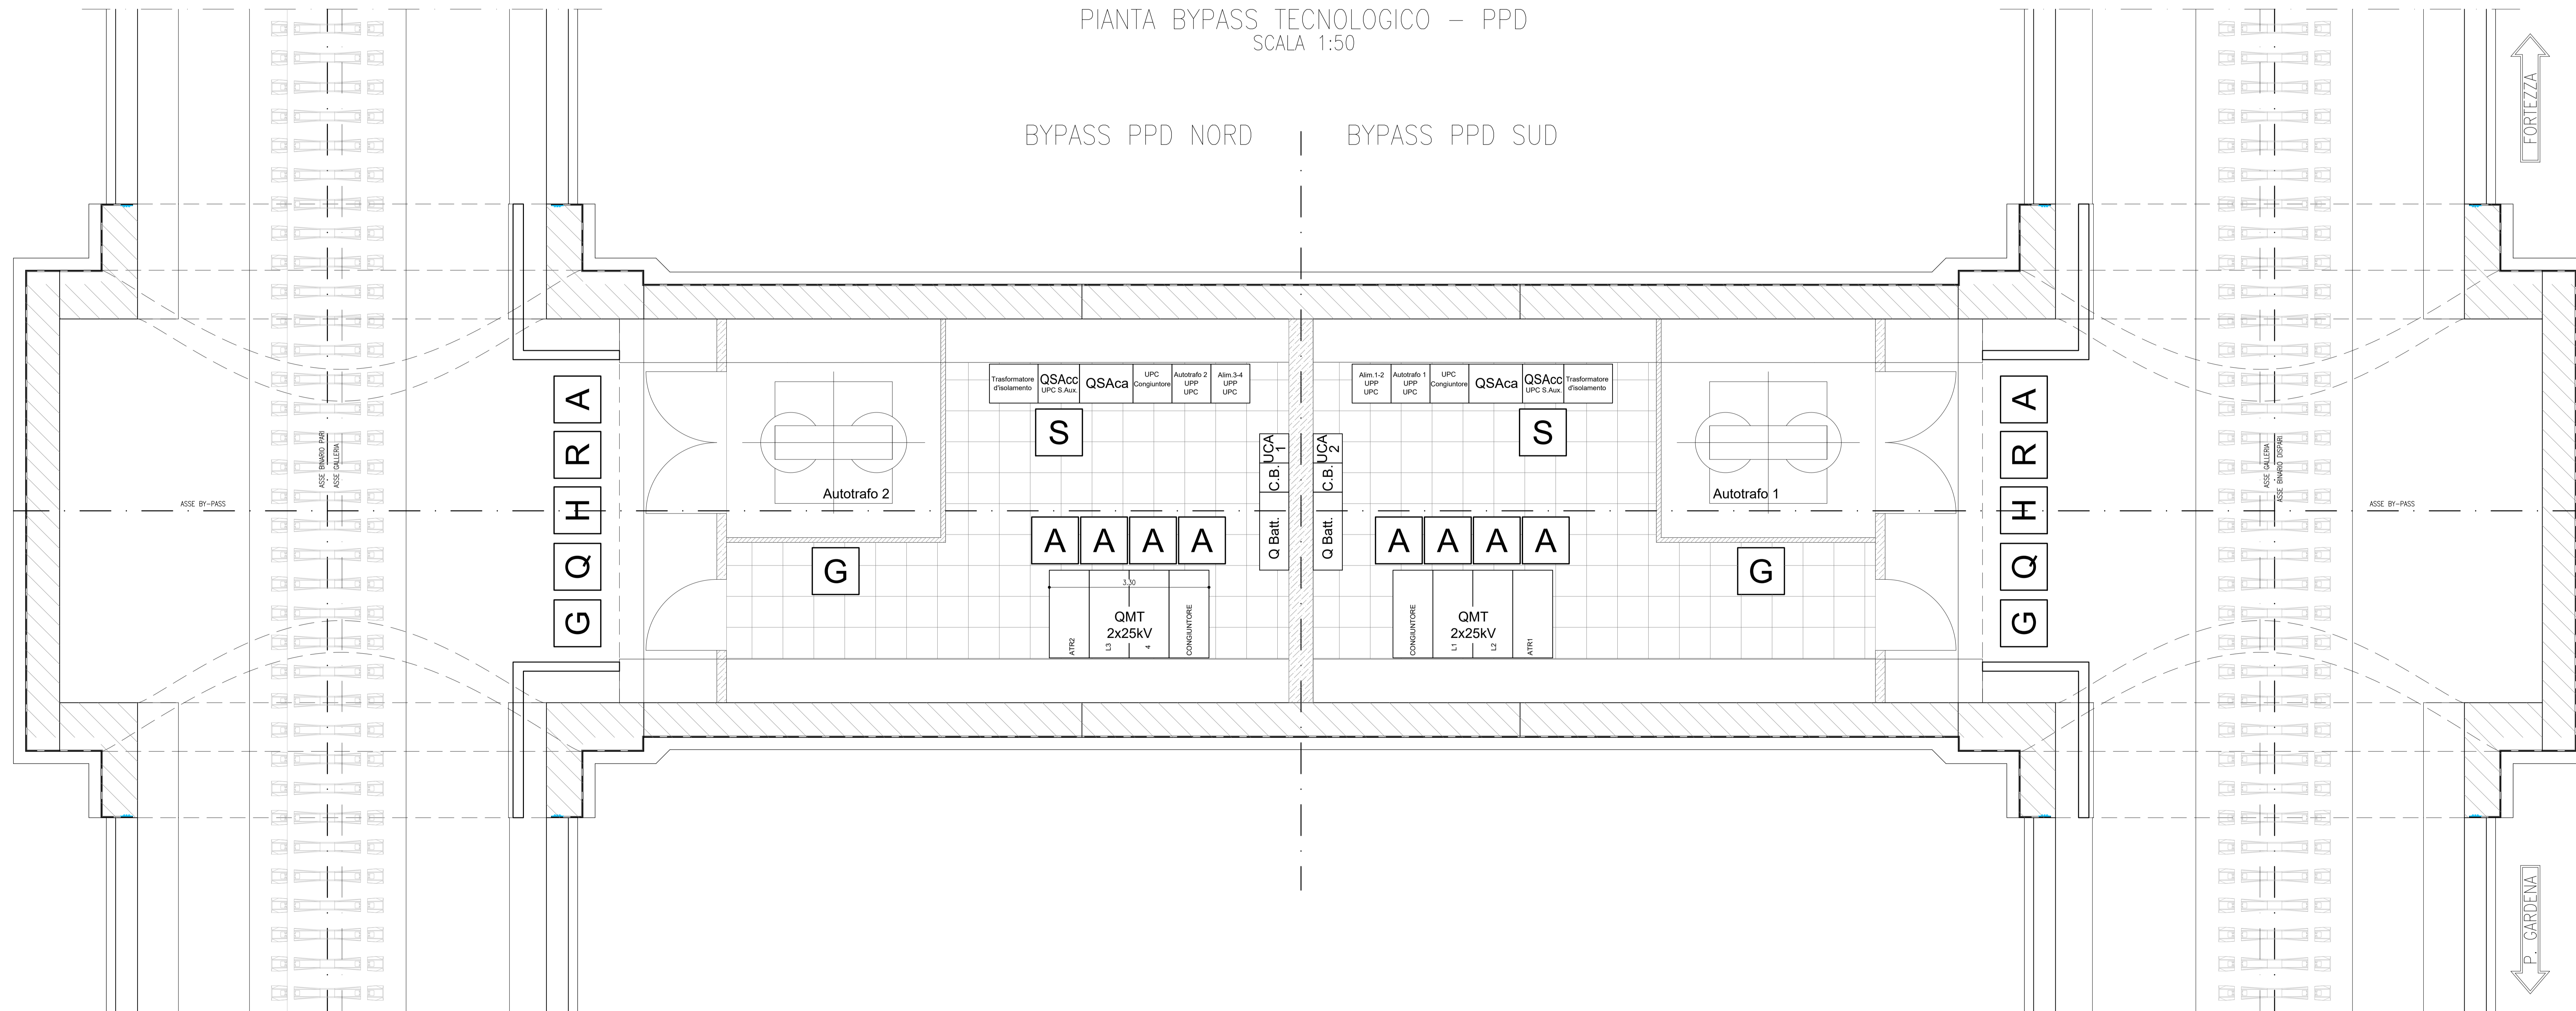

COMMITTENTE: RFI - RETE FERROVIARIA ITALIANA - GRUPPO FERROVIE DELLO STATO ITALIANE

DIREZIONE LAVORI: ITAFERR - GRUPPO FERROVIE DELLO STATO ITALIANE

APPALTATORE: wobuild - Impienit - CONSORZIODOLOMITI

PROGETTAZIONE: SWS

MANDATARIA: PINI - GDP GEOMIN - SIST - ORDINE INGEGNERI

IL DIRETTORE DELLA PROGETTAZIONE: ING. M. CARO

PROGETTO ESECUTIVO

PROGETTAZIONE ESECUTIVA ED ESECUZIONE DEI LAVORI DI REALIZZAZIONE DEL LOTTO 1 DEL QUADRUPPLICAMENTO DELLA LINEA FERROVIARIA FORTEZZA - VERONA TRATTA "FORTEZZA - PONTE GARDENA"

DISEGNO
13 - IMPIANTI SSE / PPD / CAB TE
PPD DI ALBES
Layout disposizione apparecchiature

APPALTATORE: Ing. Paolo Santoro

SCALA: 1:50

COMMESSA	LOTTO	FASE	ENTE	TIPO DOC.	OPERA/DISCIPLINA	PROGR.	REV.
IB0U	1B	EZZ	PB	SE0300	005	B	

Rev.	Descrizione	Redatto	Data	Verificato	Data	Approvato	Data	Autorizzato Data
A	Emissione	G. Ramarro	09/12/2021	D. Garrone	31/12/2021	D. Buttafoco (Dolomiti)	19/01/2022	IL PROGETTISTA Ing. M. Caro
B	Varianze	G. Ramarro	05/12/2022	D. Garrone	06/12/2022	D. Buttafoco (Dolomiti)	07/12/2022	

File: IB0U1BEZZPBSE0300005B.dwg n. Esab.: 15/12/2022