
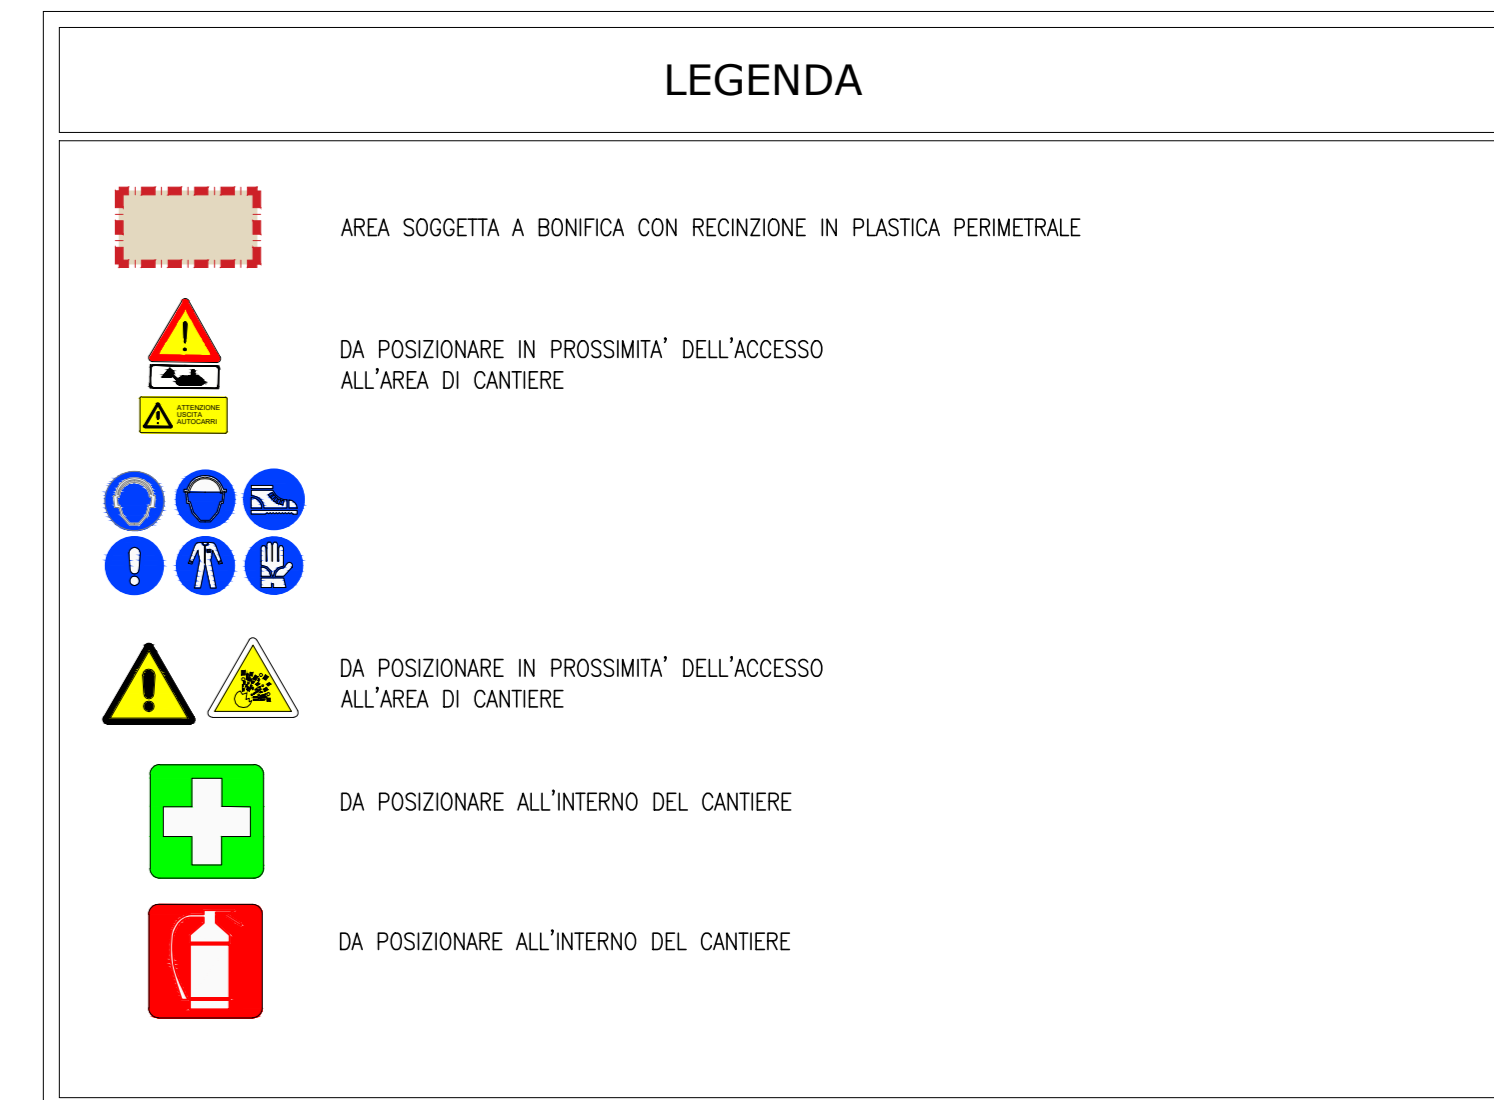
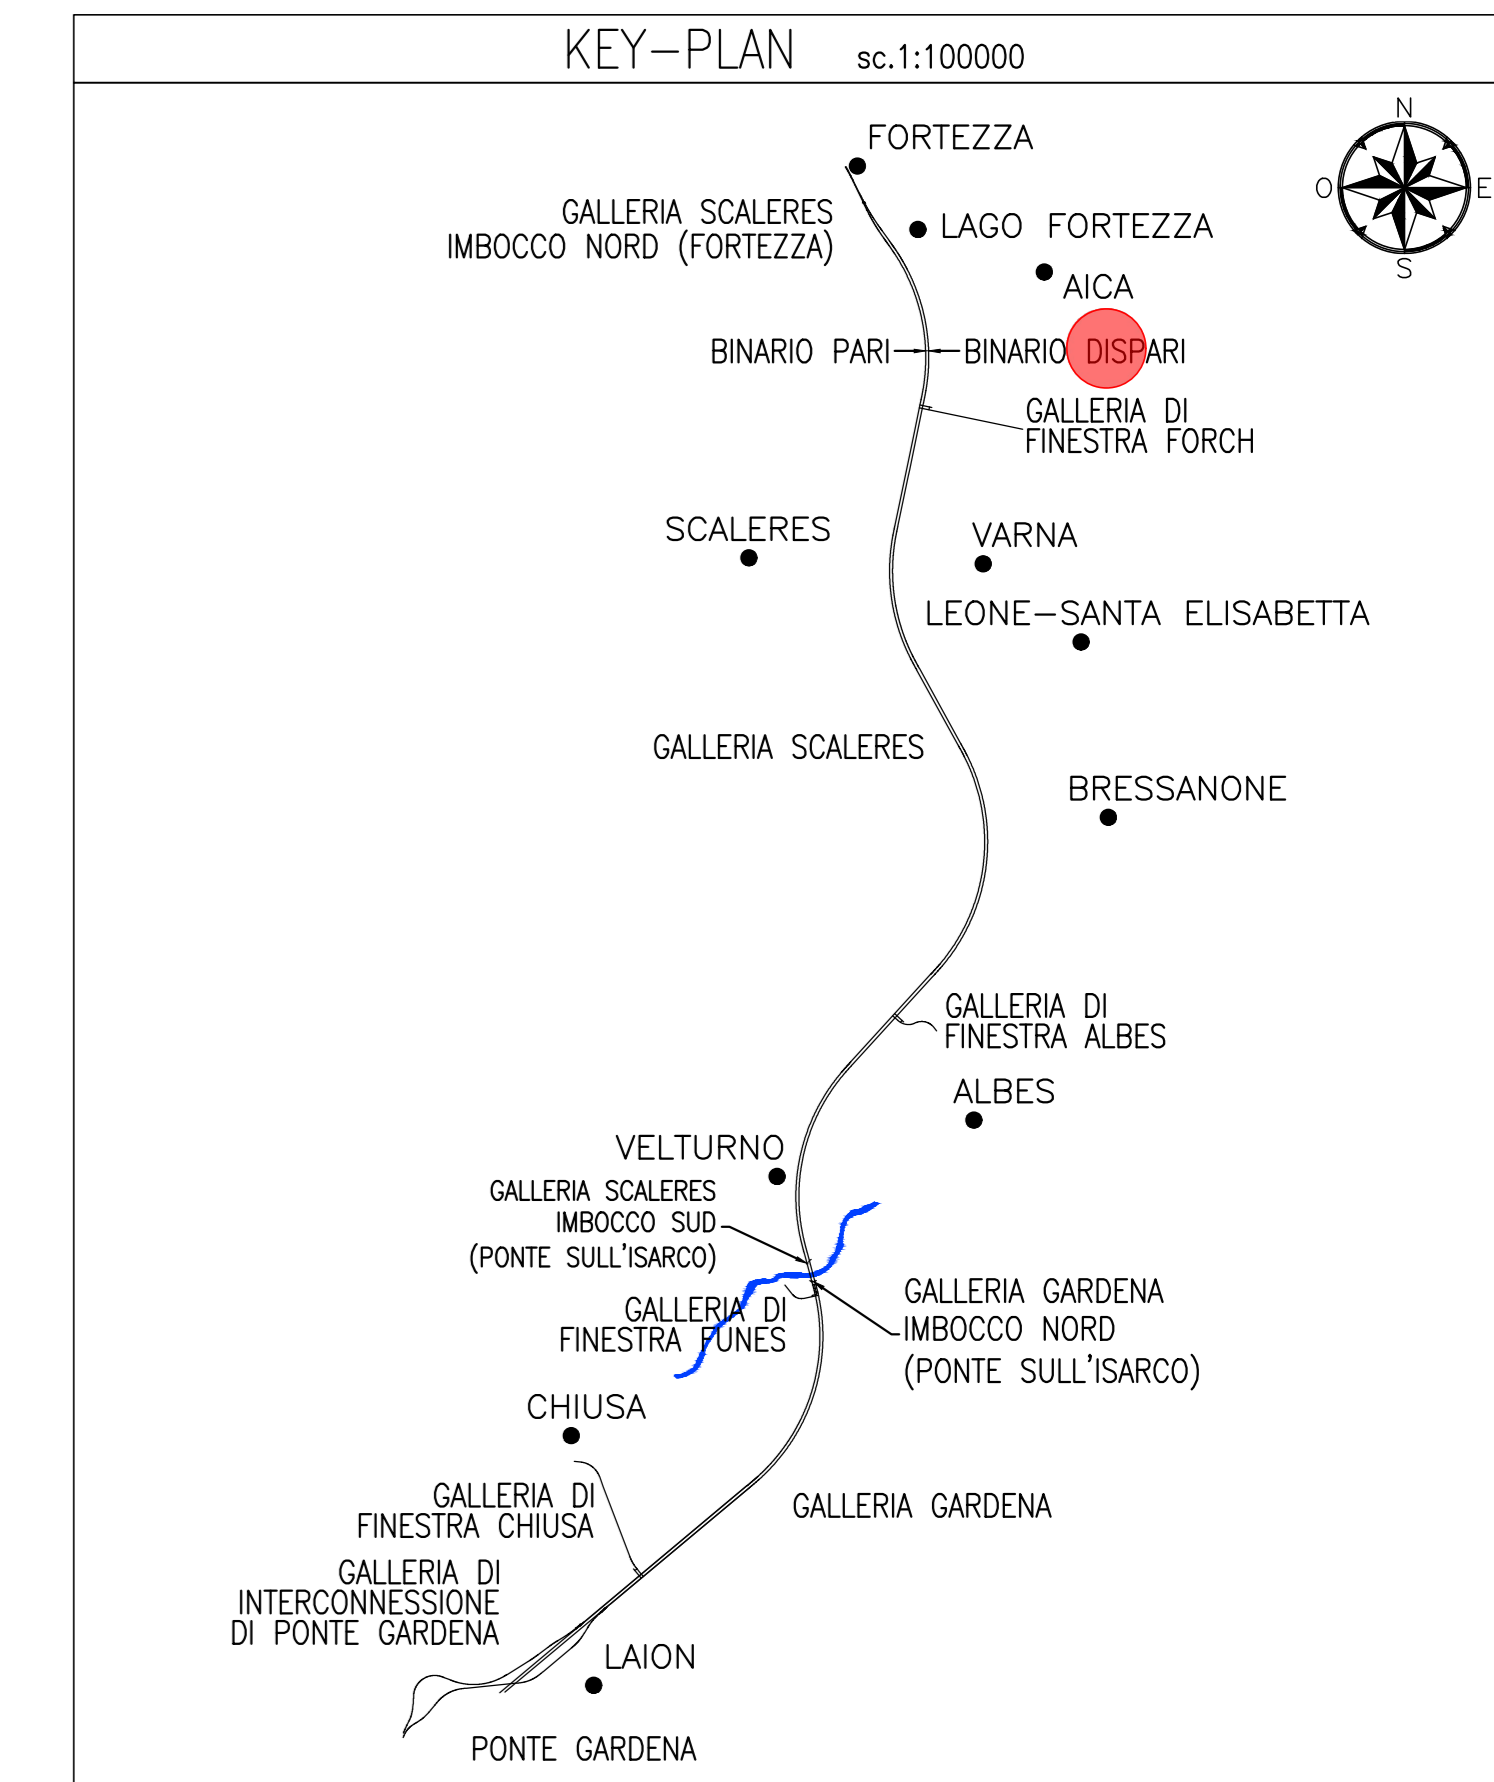
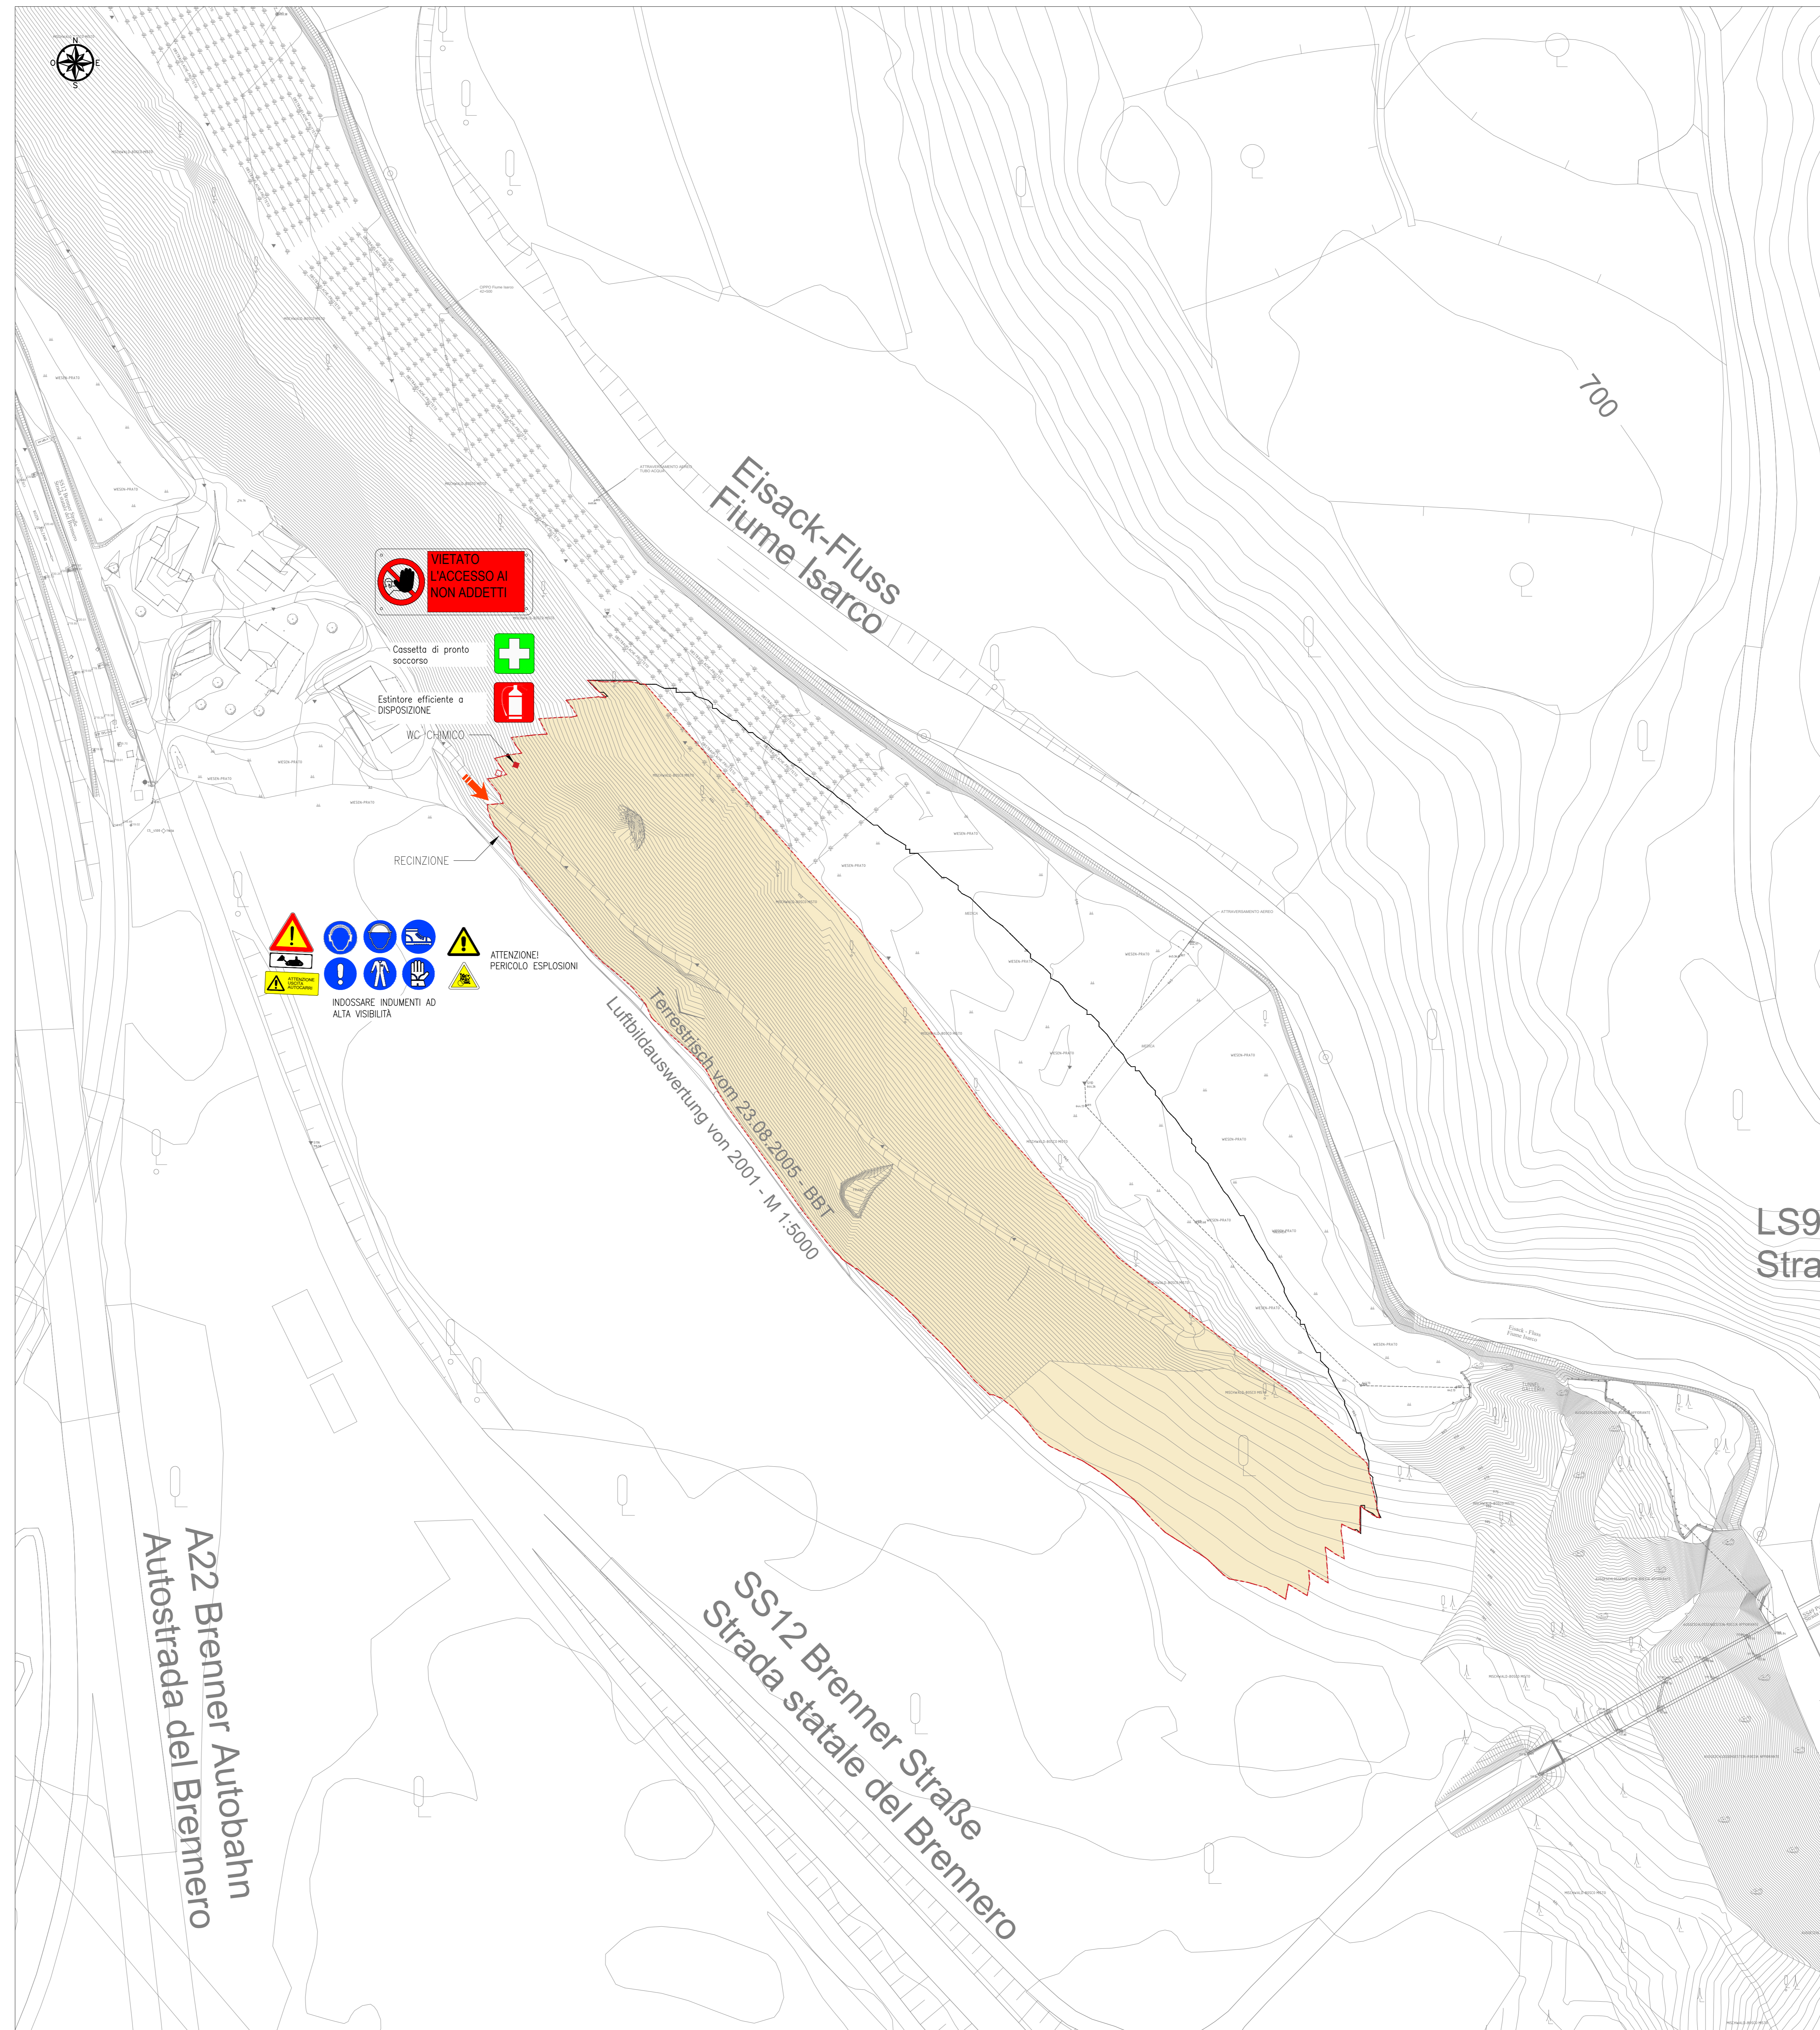


NOTA BENE:
Per le fasi 2 e 3 DOVRA' ESSERE IMPIEGATO ESCLUSIVAMENTE PERSONALE SPECIALIZZATO:
TUTTI dovranno essere in possesso di brevetti di specializzazione rilasciati dal Ministero della Difesa - Esercito - Direzione generale del Genio Militare

- Verificare la stabilità del mezzo, anche in funzione del tipo di terreno.
- Si prescrive verifica costante dell'integrità della recinzione.
- I risultati delle verifiche devono essere registrati sui libretti degli apparecchi stessi.

RECINZIONE TIPO B:
CON RETE IN PLASTICA ROSSA

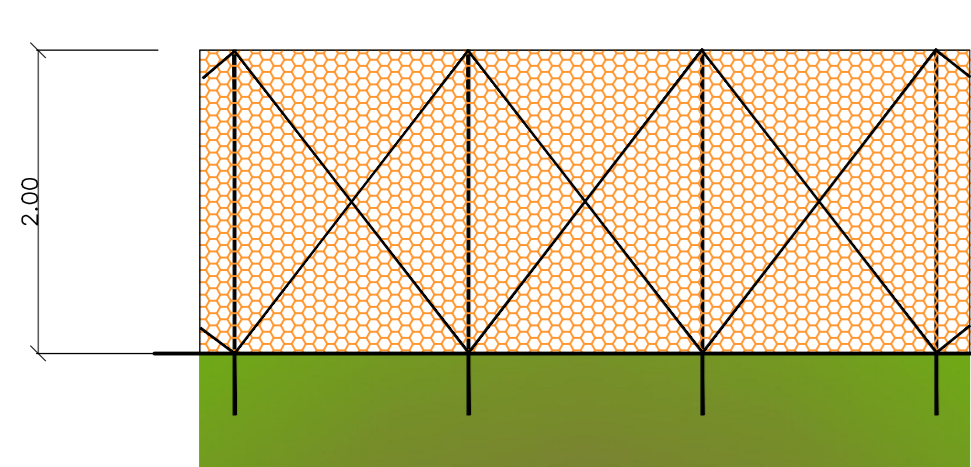

COMMITTENTE: **RFI** RETE FERROVIARIA ITALIANA GRUPPO FERROVIE DELLO STATO ITALIANE

DIREZIONE LAVORI: **ITALFERR** GRUPPO FERROVIE DELLO STATO ITALIANE

APPALTATORE: **WORLD** **IMPENZI** **CONSORZIO DOLOMITI**

PROGETTAZIONE: **SWS** **PINI** **GDP GEOMINI** **SIST** **GRUPPO COOPERATIVO DI INGEGNERI E ARCHITETTI DEL TRENTINO** **DELTA** **PAUL GUGLINO** **ISCRIZIONE ALBO N° 2216**

IL DIRETTORE DELLA PROGETTAZIONE: **PAUL GUGLINO**

PROGETTO ESECUTIVO

PROGETTAZIONE ESECUTIVA ED ESECUZIONE DEI LAVORI DI REALIZZAZIONE DEL LOTTO 1 DEL QUADRUPPLICAMENTO DELLA LINEA FERROVIARIA FORTEZZA - VERONA TRATTA "FORTEZZA - PONTE GARDENA"

DISEGNO: 22 - PIANO DI SICUREZZA E COORDINAMENTO

Area di cantiere - BOE Opere parte B - Depositi definitivi in Val di Riga - C - Plattner

APPALTATORE	COMMITTENTE	SCALA:
<i>[Logo]</i>	Ing. Rossana Del Maschio	1:1000

COMMESSA	LOTTO	FASE	ENTE	TIPO DOC.	OPERAZIONE	DISCIPLINA	PROGR.	REV.
I B 0 U	I B	E	Z	PU	S	Z	0	0
							0	2
								D

Rev.	Descrizione	Redatto	Data	Verificato	Data	Approvato	Data	Autorizzato	Data
A	Emissione	A. D'Adda	16/09/2021	C. Andreoli	17/09/2021	D. Buttolini	20/09/2021	IL PROGETTISTA	
B	Emissione a seguito di riunione Coordinata	R. Luzzi	05/01/2022	L. Ranzani	04/01/2022	D. Buttolini		IL RESPONSABILE DEI LAVORI	
C	Emissione a seguito di riunione Coordinata	R. Luzzi	14/06/2022	C. Andreoli	15/04/2022	D. Buttolini		IL RESPONSABILE DEI LAVORI	
D	Emissione a seguito di riunione Coordinata	R. Luzzi	26/09/2022	C. Andreoli	26/09/2022	D. Buttolini	30/09/2022	IL RESPONSABILE DEI LAVORI	13/09/2022

File: IBOU1BEZZPUS20000023D.dwg n. Elab.: