
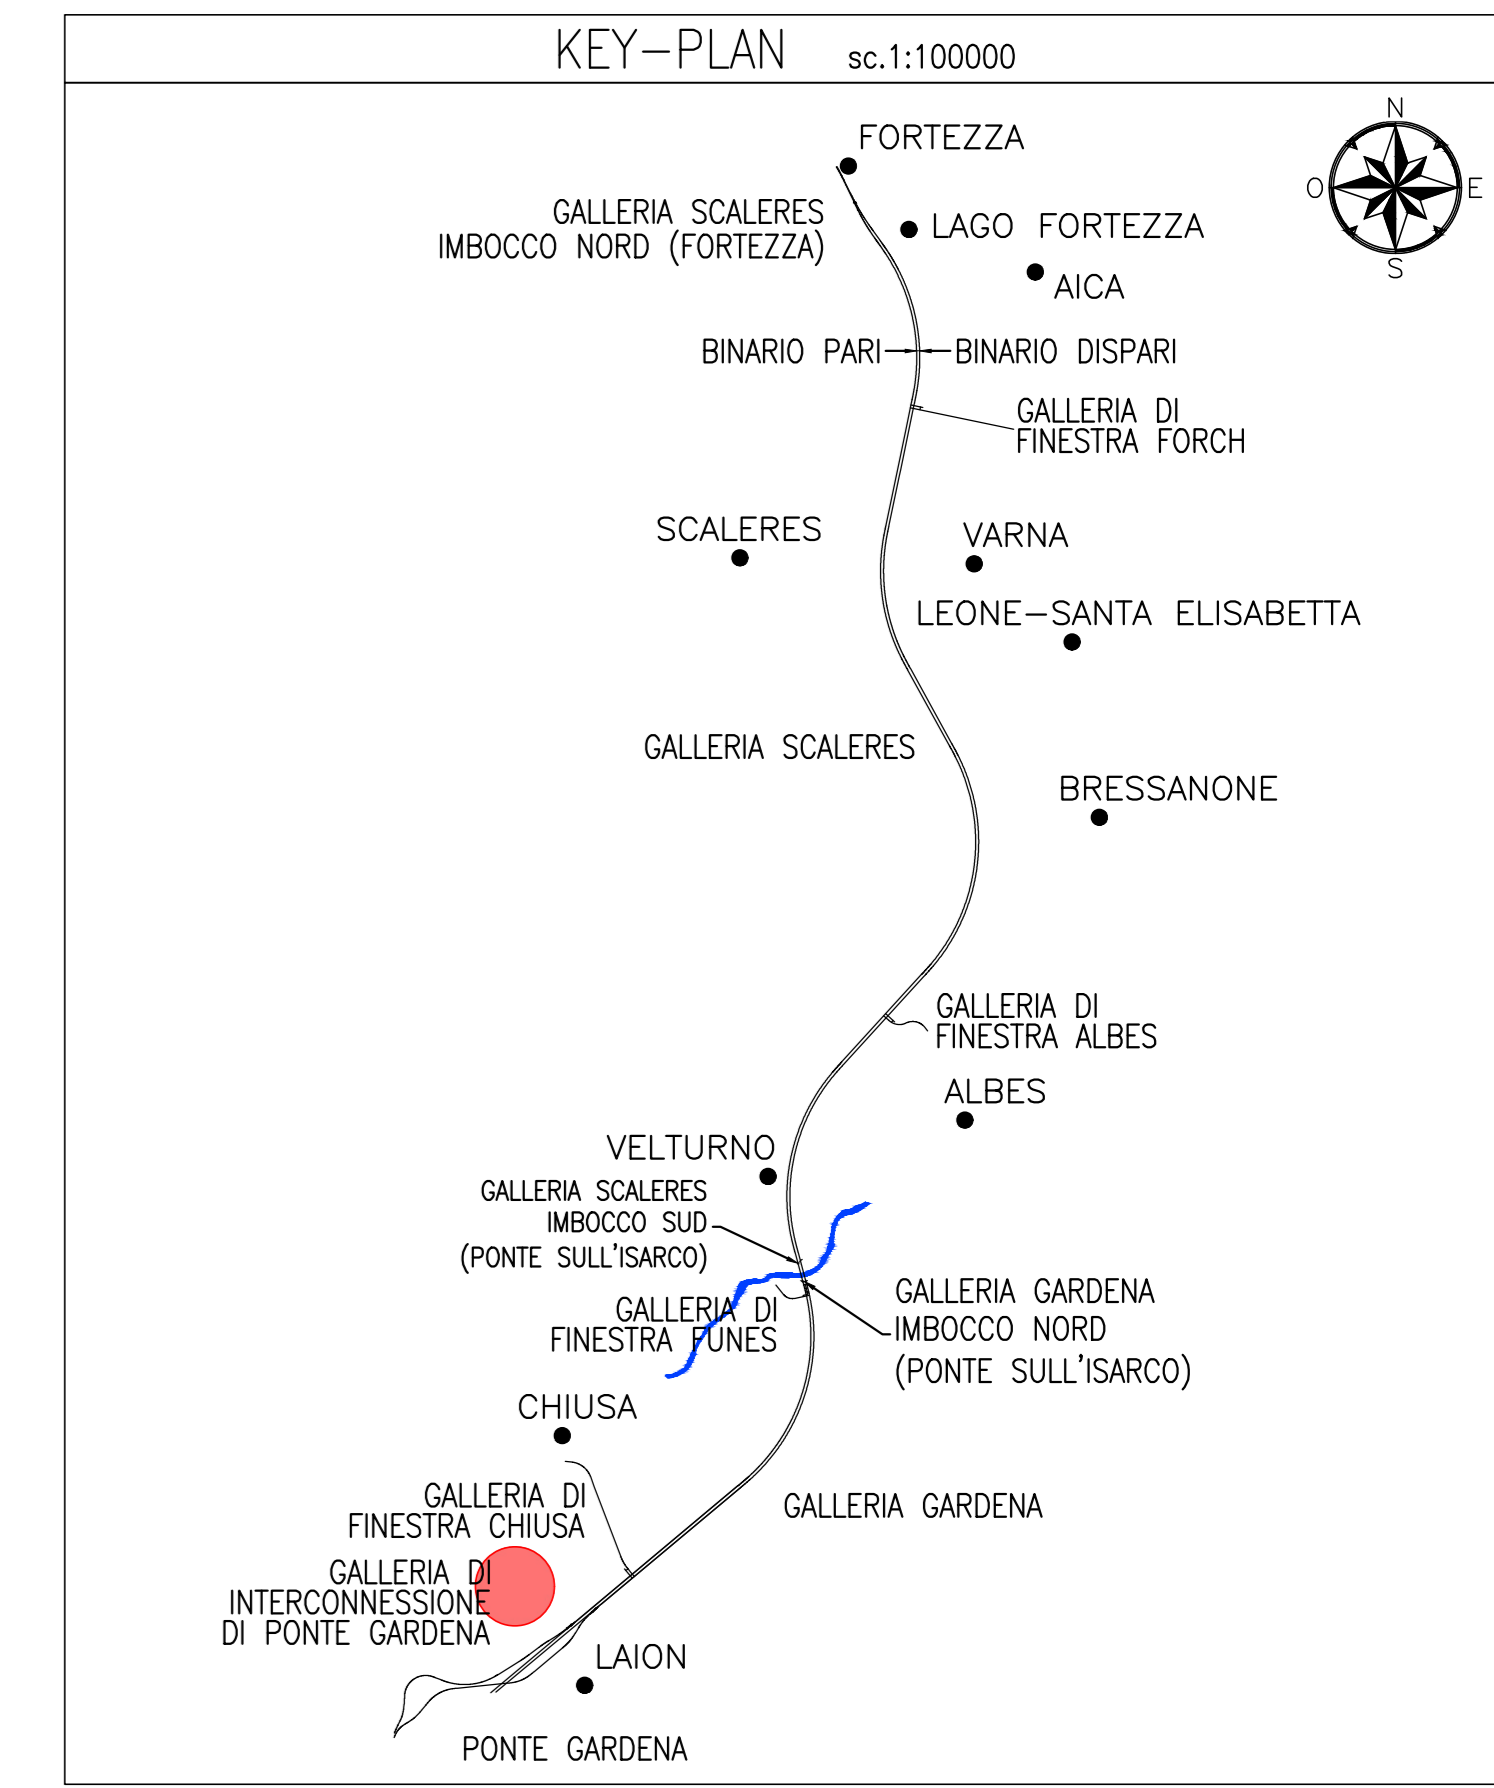
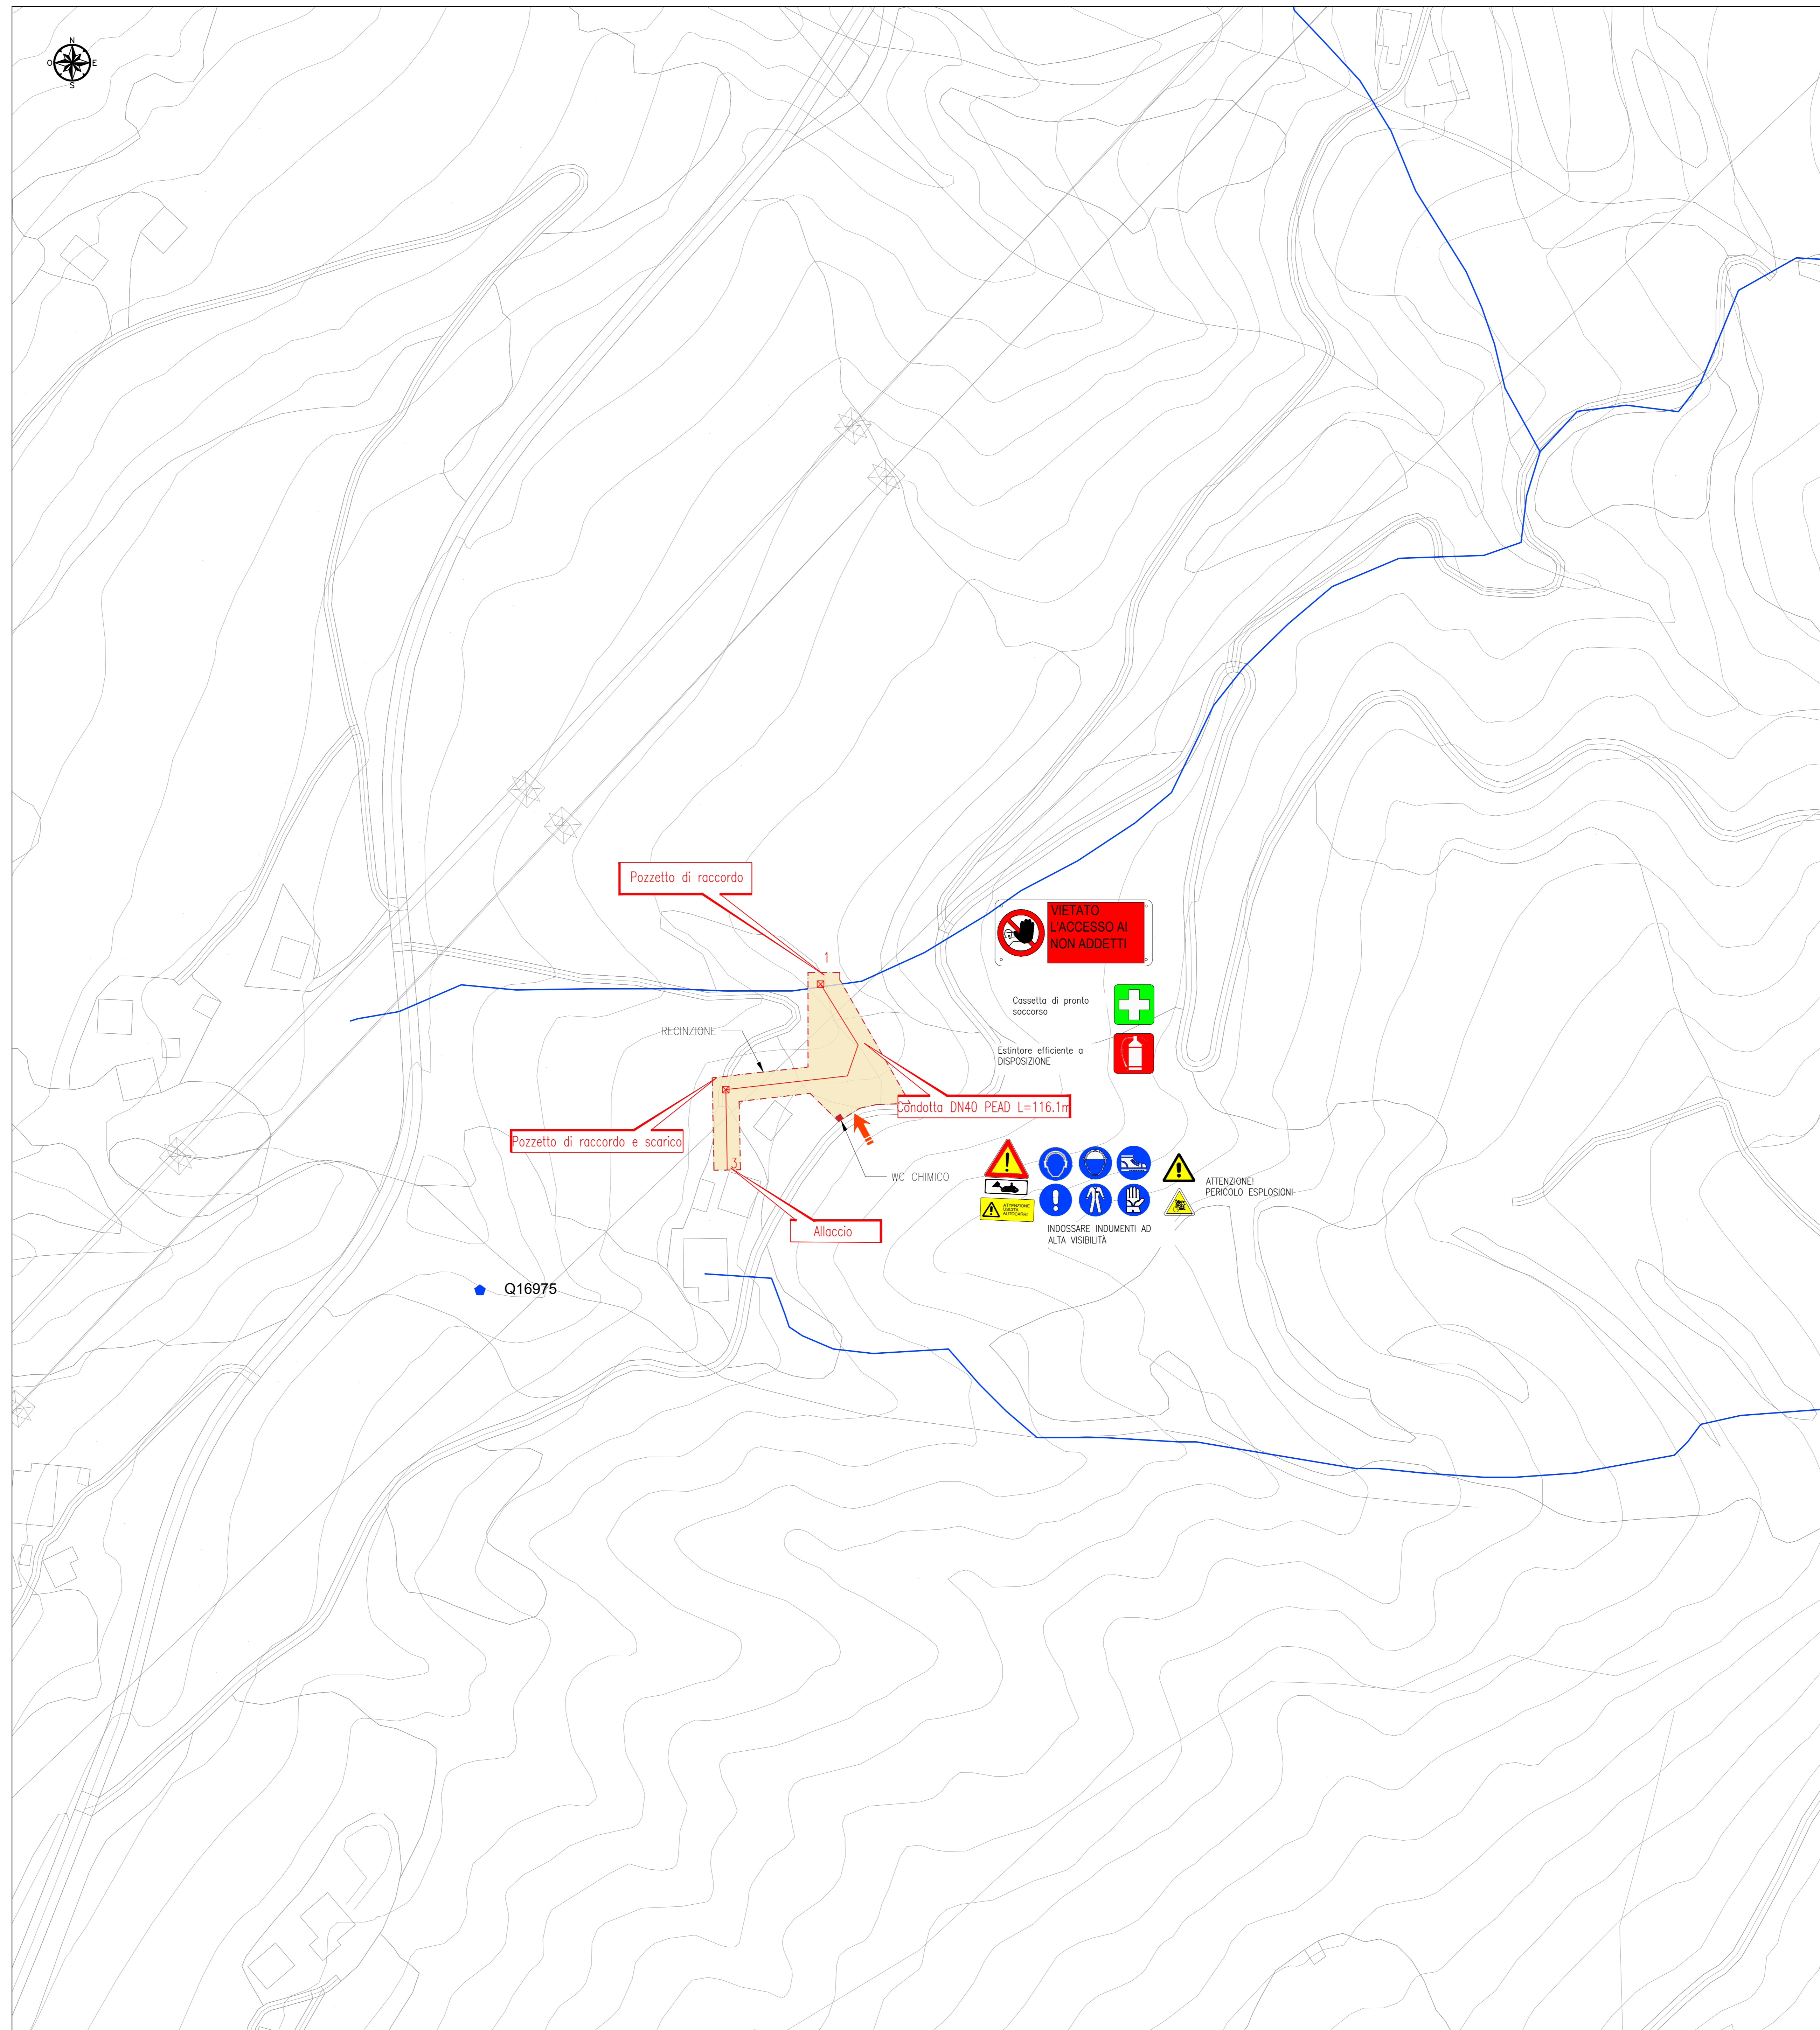


NOTA BENE:  
Per le fasi 2 e 3 DOVRA' ESSERE IMPIEGATO ESCLUSIVAMENTE PERSONALE SPECIALIZZATO:  
TUTTI dovranno essere in possesso di brevetti di specializzazione rilasciati dal Ministero della Difesa - Esercito - Direzione generale del Genio Militare

- Verificare la stabilità del mezzo, anche in funzione del tipo di terreno.
- Si prescrive verifica costante dell'integrità della recinzione.
- I risultati delle verifiche devono essere registrati sui libretti degli apparecchi stessi.

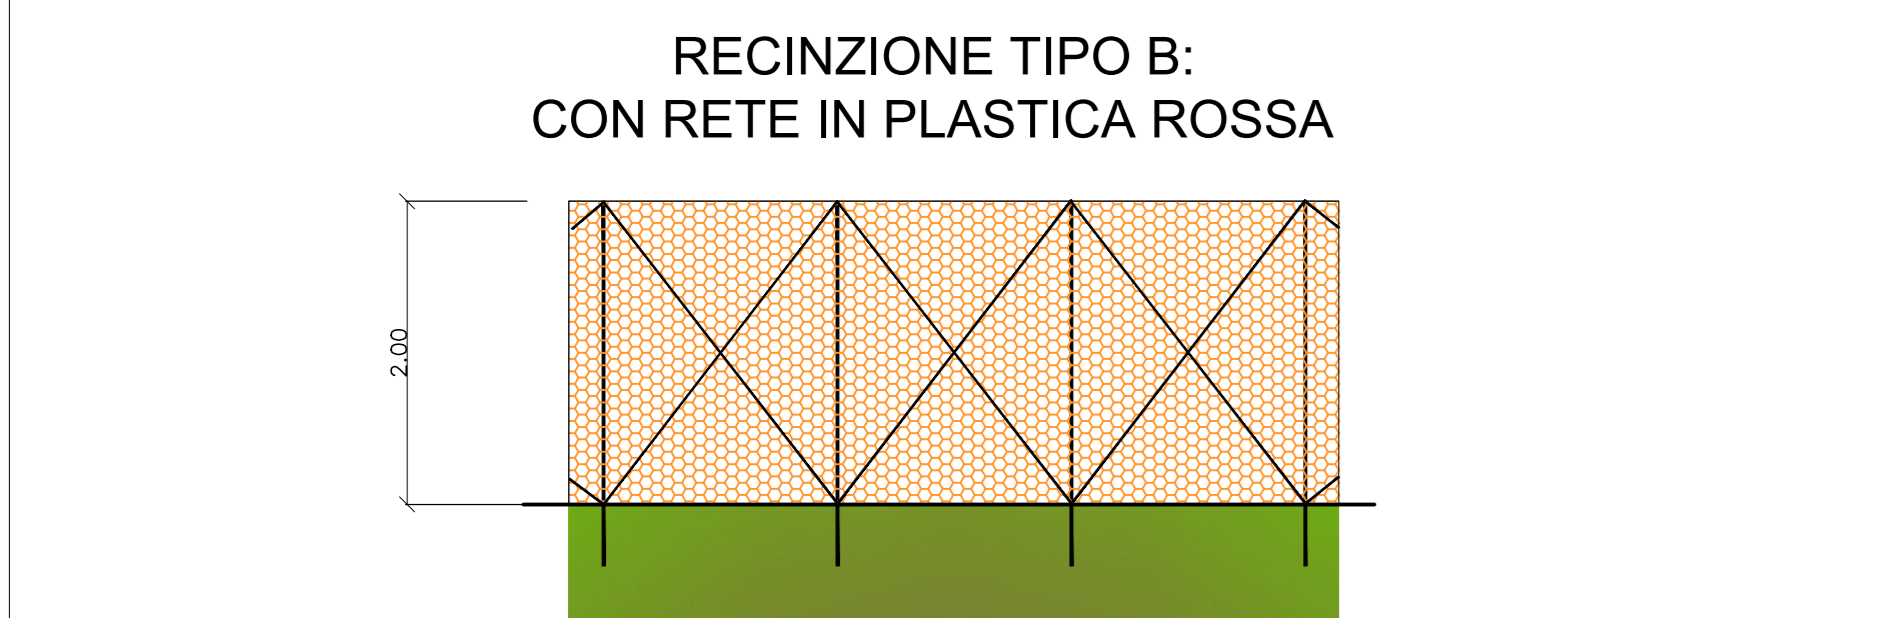

### LEGENDA

	AREA SOGGETTA A BONIFICA CON RECINZIONE IN PLASTICA PERMETRILE
	DA POSIZIONARE IN PROSSIMITA' DELL'ACCESSO ALL'AREA DI CANTIERE
	DA POSIZIONARE IN PROSSIMITA' DELL'ACCESSO ALL'AREA DI CANTIERE
	DA POSIZIONARE IN PROSSIMITA' DELL'ACCESSO ALL'AREA DI CANTIERE
	DA POSIZIONARE ALL'INTERNO DEL CANTIERE
	DA POSIZIONARE ALL'INTERNO DEL CANTIERE

COMMITTENTE: 								
DIREZIONE LAVORI: 								
APPALTATORE: 								
PROGETTAZIONE: MANDATARIA: <b>SWS</b>	MANDANTI: 							
IL DIRETTORE DELLA PROGETTAZIONE: 								
<b>PROGETTO ESECUTIVO</b>								
<b>PROGETTAZIONE ESECUTIVA ED ESECUZIONE DEI LAVORI DI REALIZZAZIONE DEL LOTTO 1 DEL QUADRICAMBIAMENTO DELLA LINEA FERROVIARIA FORTEZZA - VERONA TRATTA "FORTEZZA - PONTE GARDENA"</b>								
DISEGNO 22 - PIANO DI SICUREZZA E COORDINAMENTO								
Area di cantiere - BOE Opere parte B - Acquedotti integrativi - sorgente S18								
APPALTATORE Ing. Roberto Garavito	COMMITTENTE Ing. Rossana Del Maschio							
SCALA: 1:1000								
COMMESSA IBOU1B	LOTTO 1B							
FASE E	ENTE Z							
TIPO DOC. PU	OPERADISCIPLINA SZ0000							
PROGR. 045	REV. D							
Rev.	Descrizione	Redatto	Data	Verificato	Data	Approvato	Data	Autore/Rev. Data
A	Emissione	A. Cugio	16/09/2011	C. Androsini	17/09/2011	D. Buttolini	20/09/2011	IL PROGETTISTA P. CUGIO
B	Emissione a seguito di variazioni Contrattuali	R. Luzzi	05/01/2012	L. Rambaldi	04/01/2012	D. Buttolini	07/01/2012	IL RESPONSABILE DEI LAVORI P. CUGIO
C	Emissione a seguito di variazioni Contrattuali	R. Luzzi	14/06/2012	C. Androsini	15/04/2012	D. Buttolini	16/04/2012	IL RESPONSABILE DEI LAVORI P. CUGIO
D	Emissione a seguito di variazioni Contrattuali	R. Luzzi	26/09/2012	C. Androsini	26/09/2012	D. Buttolini	30/09/2012	IL RESPONSABILE DEI LAVORI P. CUGIO

File: IBOU1BEZZPUSZ0000045D.dwg n. Elab: