
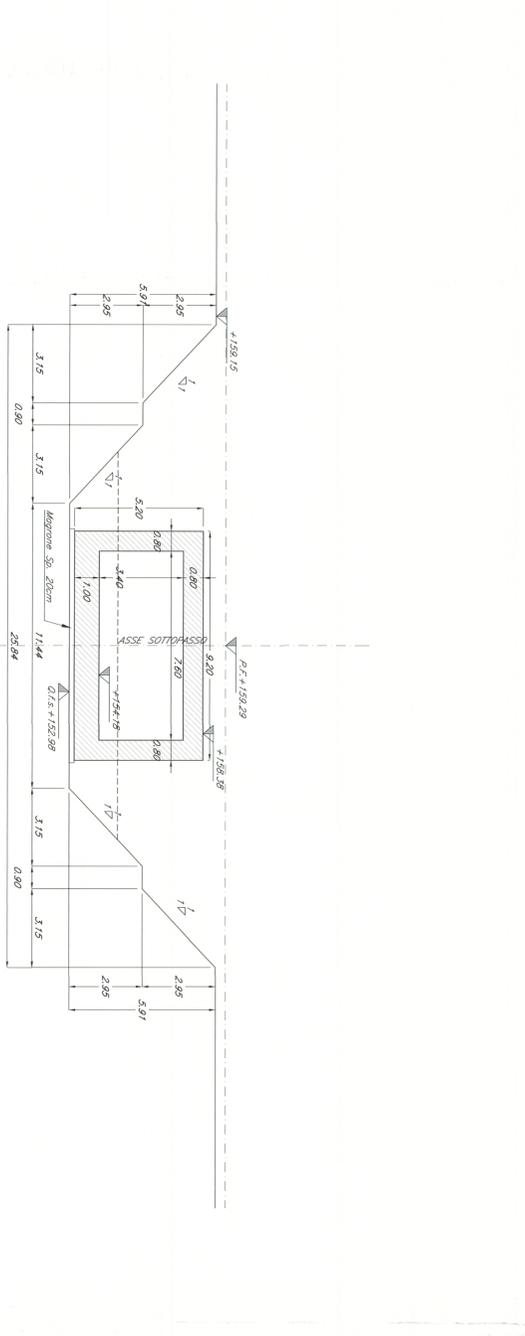
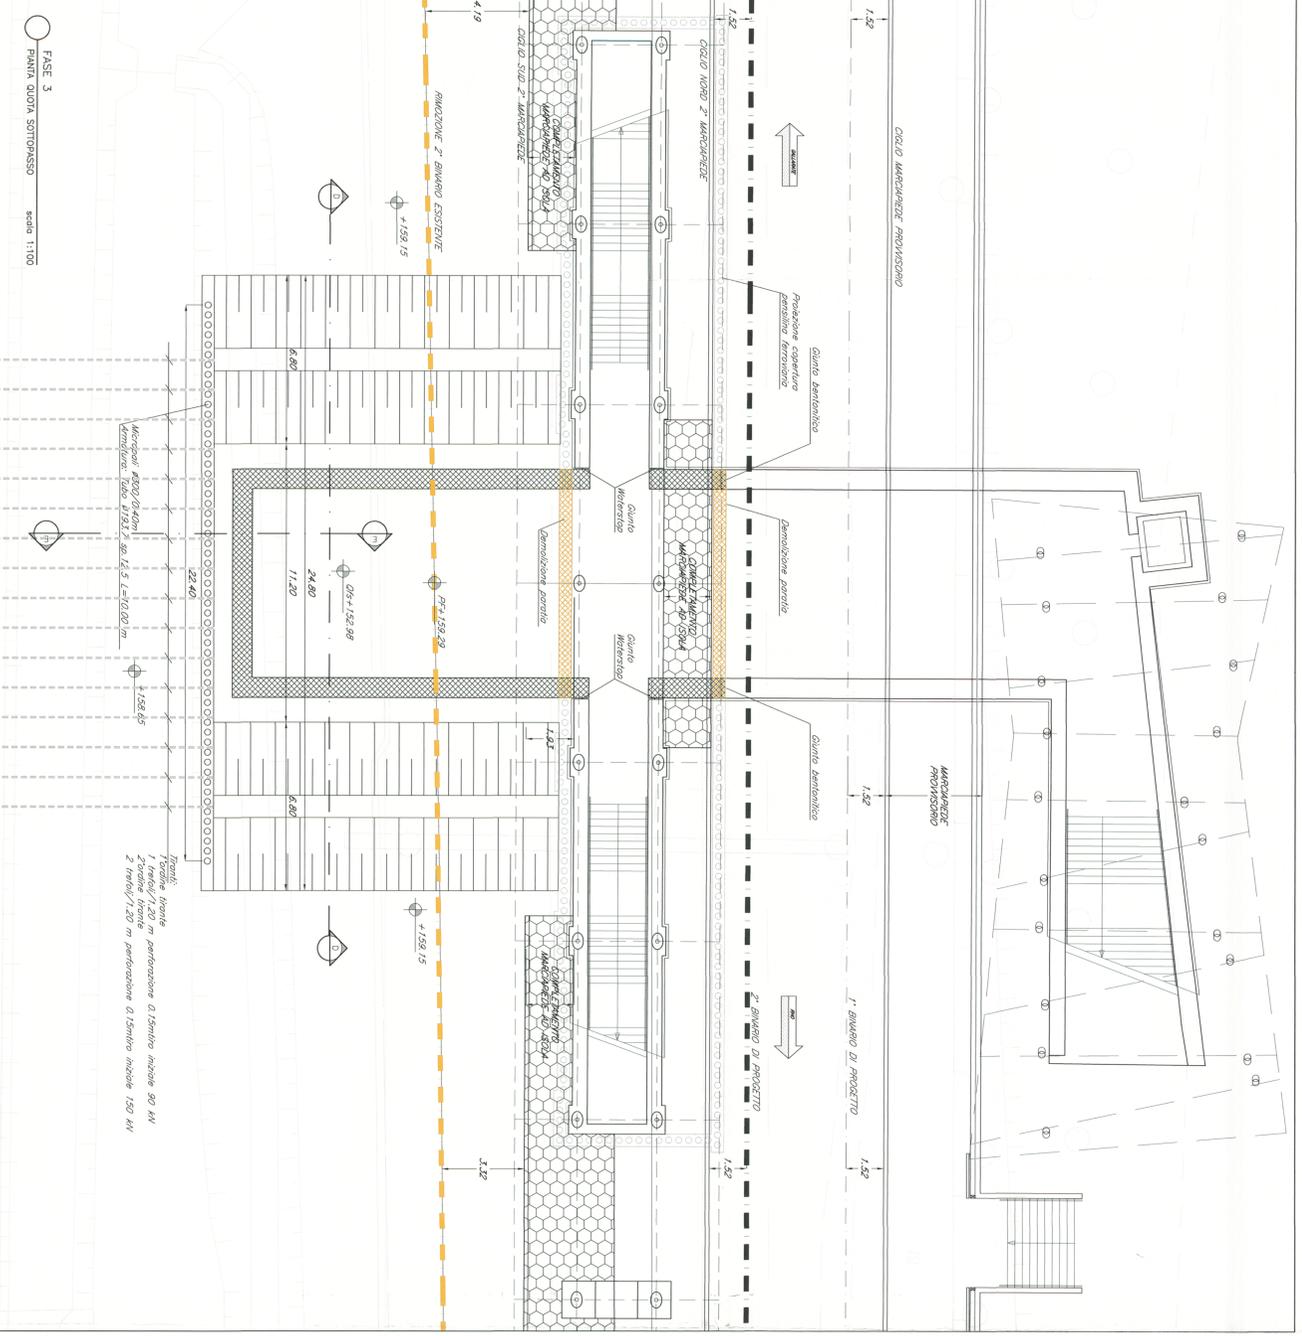


- Realizzazione del 2° binario di progetto.
- Completamento del sottopasso in prossimità della 2° banchina di progetto.
- Completamento della pensilina in c.a.
- Completamento del ciglio lato sud in prossimità della 2° banchina di progetto.
- Realizzazione parziale del ciglio lato sud della nuova banchina ad isola in interruzione notturna e completamento del tronco di banchina corrispondente (salvo tronco in prossimità del sottopasso).
- Messa in esercizio del 2° binario di progetto e ottimizzazione del servizio viaggiatori sulla 2° banchina (lato Rho).
- Realizzazione delle opere provvisorie per la costruzione del prolungamento del sottopasso.
- Demolizione del 2° binario esistente.
- Scavo di sbarramento.
- Realizzazione del prolungamento del sottopasso.
- Completamento della nuova banchina ad isola e dei collegamenti verticali lato Gallarate in interruzione notturna.

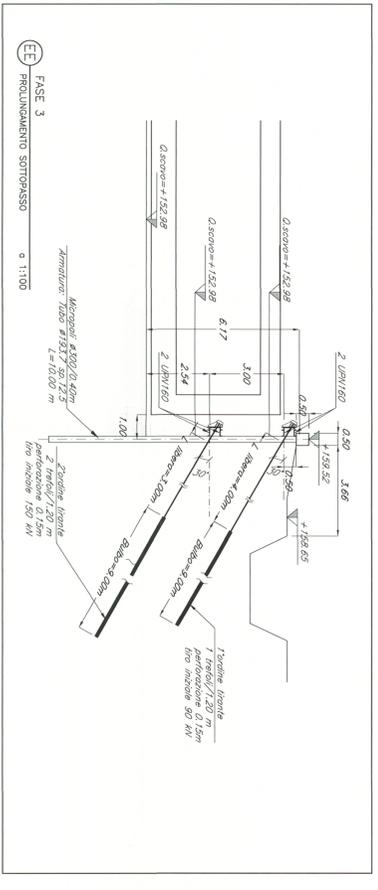

FASE 3
PUNTA QUOTA SOTTOPASSO
scala 1:100

FASE 4
PUNTA QUOTA BANCHINA
scala 1:100





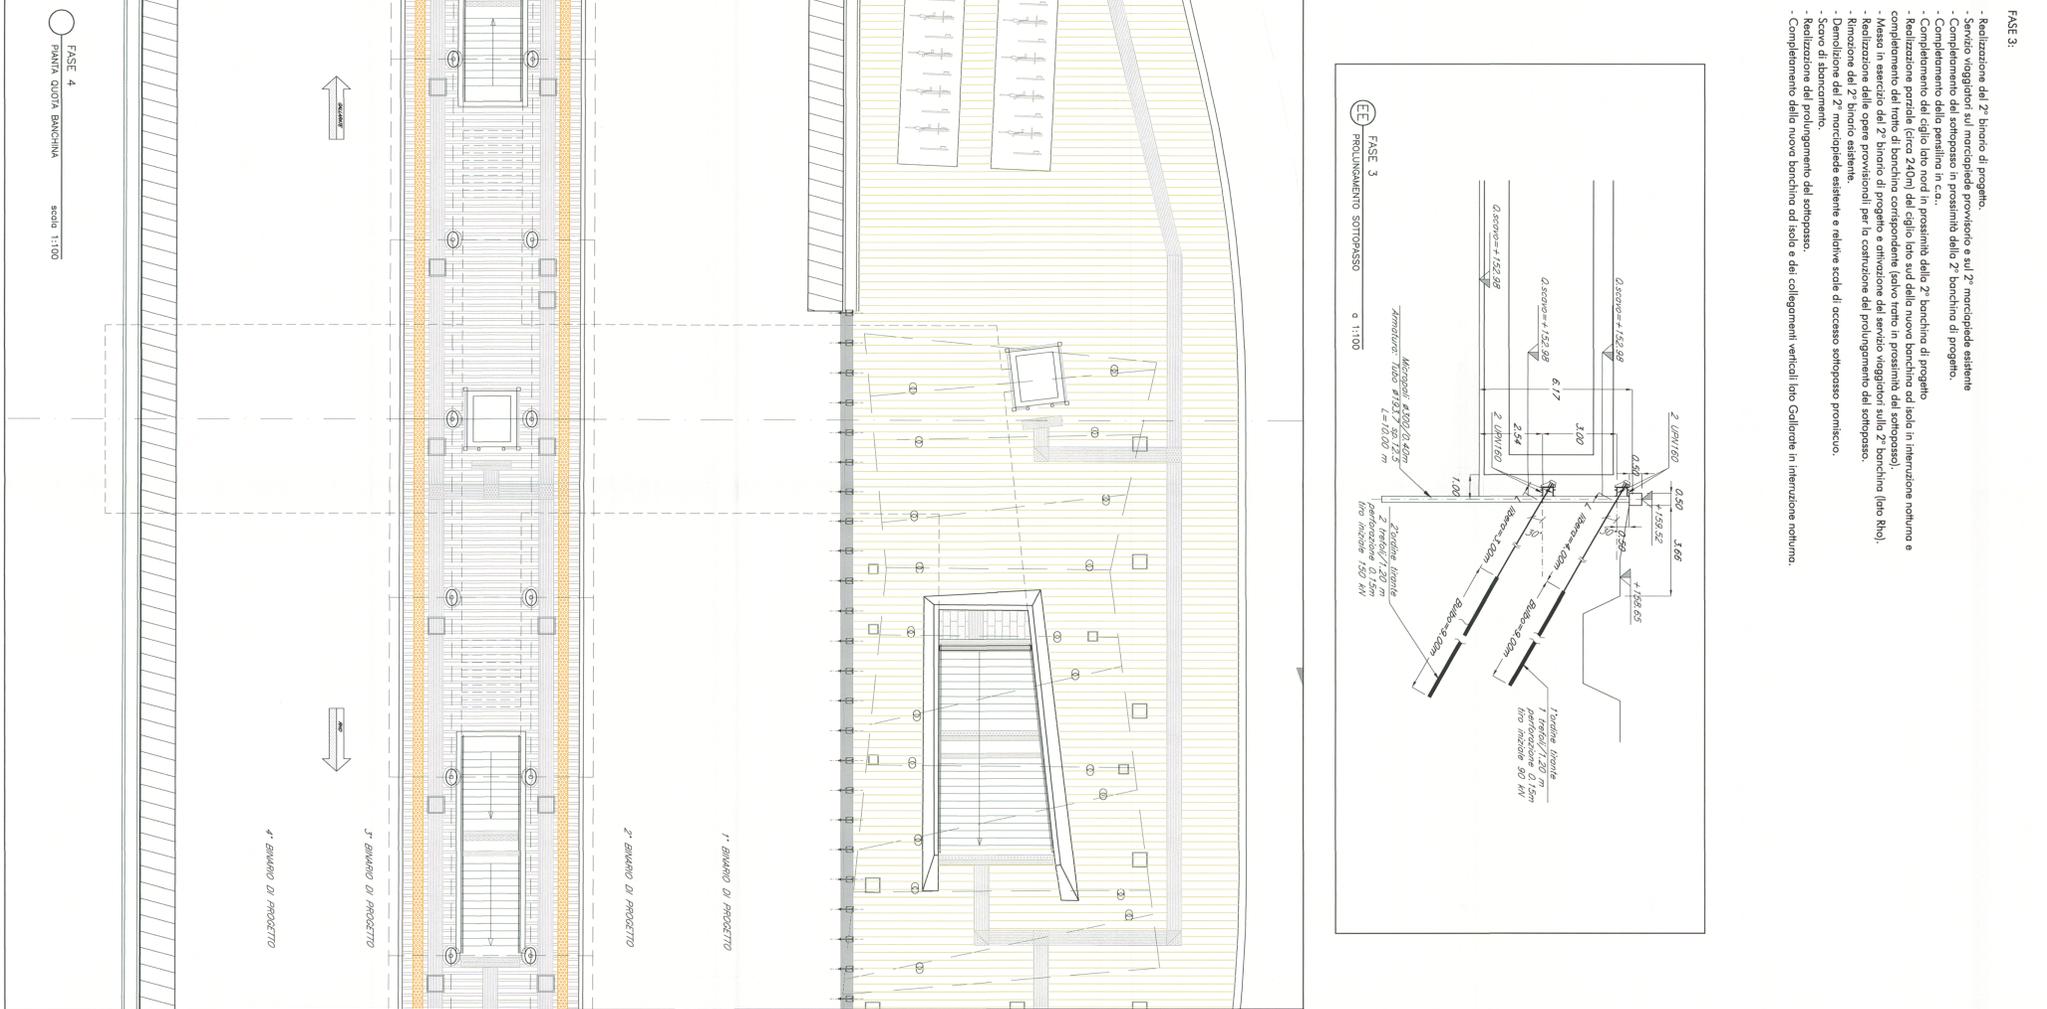



LEGENDA INTERVENTI

- DEMOLIZIONE BANCHINA/MACCAPIEDE
- DEMOLIZIONE BINARI ESISTENTI
- DEMOLIZIONE STRUTTURALI
- NUOVA BANCHINA/MACCAPIEDE DI PROGETTO
- NUOVI BINARI DI PROGETTO
- NUOVE STRUTTURE DI PROGETTO

NOTE

1. Nelle successive fasi progettuali, a conferma dei dimensionamenti previsti da progetto, dovranno essere eseguiti saggi conoscitivi sulle strutture esistenti.

2. Per i dettagli e le finiture si rimanda a quanto rappresentato negli elaborati filologici.

COMMITTENTE
RFI
GRUPPO FERROVIARIO DELLO STATO

PROGETTAZIONE
ITALFER
GRUPPO FERROVIARIO DELLO STATO

DIREZIONE TECNICA - U.O. URBANISTICA, ARCHITETTURA E DESIGN
PROGETTO DEFINITIVO PER APPALTO INTEGRATO

POTENZIAMENTO DELLA LINEA RHO-ARONA - TRATTA RHO-GALLARATE
QUADRUPPLICAMENTO RHO-PARABIBAGO E RACCORO E P102 - FERMATA DI VANZAGO - REALIZZAZIONE NUOVA FERMATA ELABORATI DI PROGETTO STRUTTURALE

Fasi realizzative opere provvisorie - sottopasso ferroviario - Tav. 2/2

SCALA: 1:100

COMMESSA LOTTO FASE ENTE TIPO DOC OPERANDISCRIPMA PROG. REV

MDL-1 12 D 44 DA FV0200 004 A

Rev. Descrizione Data Verificato Data Approvato Data Autografo/Dati

Autografo/Dati: ITALFER S.p.A. - Gruppo Ferrovie dello Stato