


LEGENDA

- AREA DI ESONDAZIONE TR 30 ANNI
- SCOGLIERA PROVVISORIA
- PISTA DI CANTIERE
- SEZIONI PK
- SEZIONI TOPOGRAFICHE BATTUTE

N.B.
Nel presente documento si fa riferimento solo alla parte idraulica dell'intervento. Per i dettagli degli interventi civili si rimanda agli elaborati tecnici di riferimento.

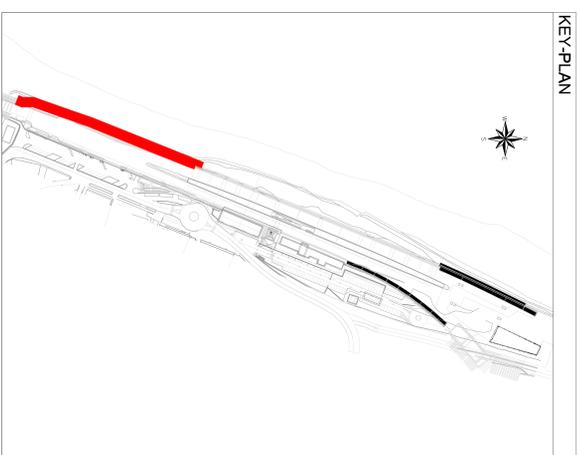

COMITENTE:

DIREZIONE LAVORI:

APPROVATORE:

PROGETTAZIONE:

CONVEGNO/CONVITTI:

IL DIRETTORE DELLA PROGETTAZIONE:

PROGETTO ESECUTIVO:

DISEGNO:

A - IDROLOGIA ED IDRALICA
IDROLOGIA ED IDRALICA PONTE GARDENA
FASI ESECUTIVE - PLANIMETRIA E SEZIONI - VAL 3

CONMESSA: LOTTO FASE ENTE TIPOLOG. OPERABILI/PIANA. PROBAB. REV. **SCALE:** VARIO

REV.	DESCRIZIONE	INDICAZIONE	DATA	VERIFICATO	DATA	APPROVATO	DATA	APPROVATO	DATA
A	Emissione	1	10/01/20	10/01/20	10/01/20	10/01/20	10/01/20	10/01/20	10/01/20
B	Intervento	2	10/01/20	10/01/20	10/01/20	10/01/20	10/01/20	10/01/20	10/01/20

FILE: BDT1/BE7/2020/000/03/03_001