


LEGENDA

- AREA DI ESONDAZIONE TR 30 ANNI
- SCOGUERA PROVVISORIA
- PISTA DI CANTIERE
- SEZIONI PK
- SEZIONI TOPOGRAFICHE BATTUTE

N.B.
Nel presente documento si fa riferimento solo alla parte idraulica dell'intervento. Per i dettagli degli interventi civili si rimanda agli elaborati tecnici di riferimento.

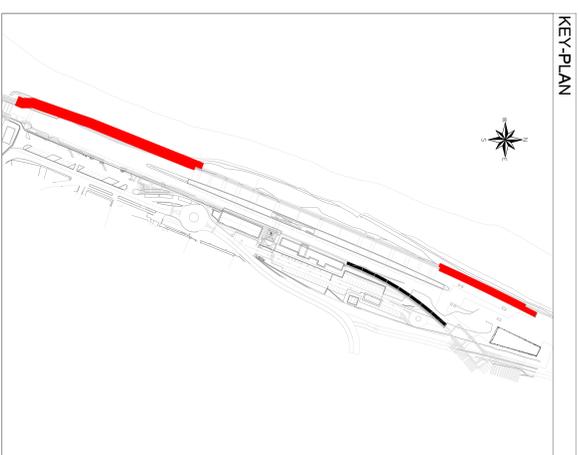

CONTENUTE:

DIREZIONE LAVORI: **ITALFERRA** GRUPPO FERROVIE DELLO STATO ITALIANE

PROGETTAZIONE: **SWS** **PINI** **Geomatics** **SRS**

PROGETTO ESECUTIVO: **PINI** **Geomatics** **SRS**

DISEGNO: 09 - IDROLOGIA ED IDRALICA
A - IDROLOGIA ED IDRALICA
IDROLOGIA ED IDRALICA PONTE GARDENA
FASI ESECUTIVE: PLANIMETRIA E SEZIONI - INV. 4

CONMESSA: LOTTO FASE ENTE TIPOLOG. OPERABILI/PIÙVA. **PROG.:** **REV.:**

SCALE: VARE

Rev.	Descrizione	Autore	Data	Verificato	Data	Approvato	Data	Autografo/Stampa
A	Idrologia ed idraulica
B	Idrologia ed idraulica

FILE: BDT1\BET170\PROVVISORIO\03\08_2016