

LEGENDA PERCORSO TATTILE


	CODICE DI DIREZIONE RETTILINEA
	CODICE DI PERCORSO ALTERNATE
	CODICE DI ATTENZIONE / SERVIZIO
	CODICE DI ARRESTO / FERMATA
	CODICE DI SPAZIA OBLIGATA A 7°
	CODICE DI SPAZIA OBLIGATA AD 3°
	M MARCA TATTILE ELEVATA (o parete o su legno, all'incavo del sottopasso)
	175 MARCETTA TATTILE ELEVATA (o fianco sottopasso e kerolungo)

LEGENDA

ABACO INTERVENTI	ABACO INFISSI
mq SUPERFICIE	
h/v = ALTEZZA NETTA ANCHENTE	B = LARGHEZZA INFISSO
h/s = FINITURA PARETI (1)	H = ALTEZZA NETTA
s = FINITURA SOFFITTO	S = FINITURA SOFFITTO
<p>(1) IN CASI DI PARETI CON PANNELLI FINITURE DIVERSE INDICAZIONE VERBALE DATA PER OGNI PARETE SINGOLAMENTE</p>	
FINITURA PAVIMENTO	FINITURA SOFFITTO

NOTE

- 1) Nella successive fasi progettuali, a conferma dei dimensionamenti previsti da progetto, dovranno essere verificati i requisiti di accessibilità, sulla base delle norme vigenti.
- 2) Per il contenimento dei sottopassi e per tutte le opere civili per impianti, ponticelli, polifore, ecc) vedi elaborati specifici.
- 3) Le lavorazioni interferenti con l'esercizio ferroviario dovranno essere eseguite in interruzione notturna o in soggezione all'esercizio ferroviario.
- 4) Per l'installazione delle opere di drenaggio delle acque di dilavaggio, vedi elaborati specifici.
- 5) Per i dettagli del parcheggio e della nuova mobilità vedi elaborati specifici.

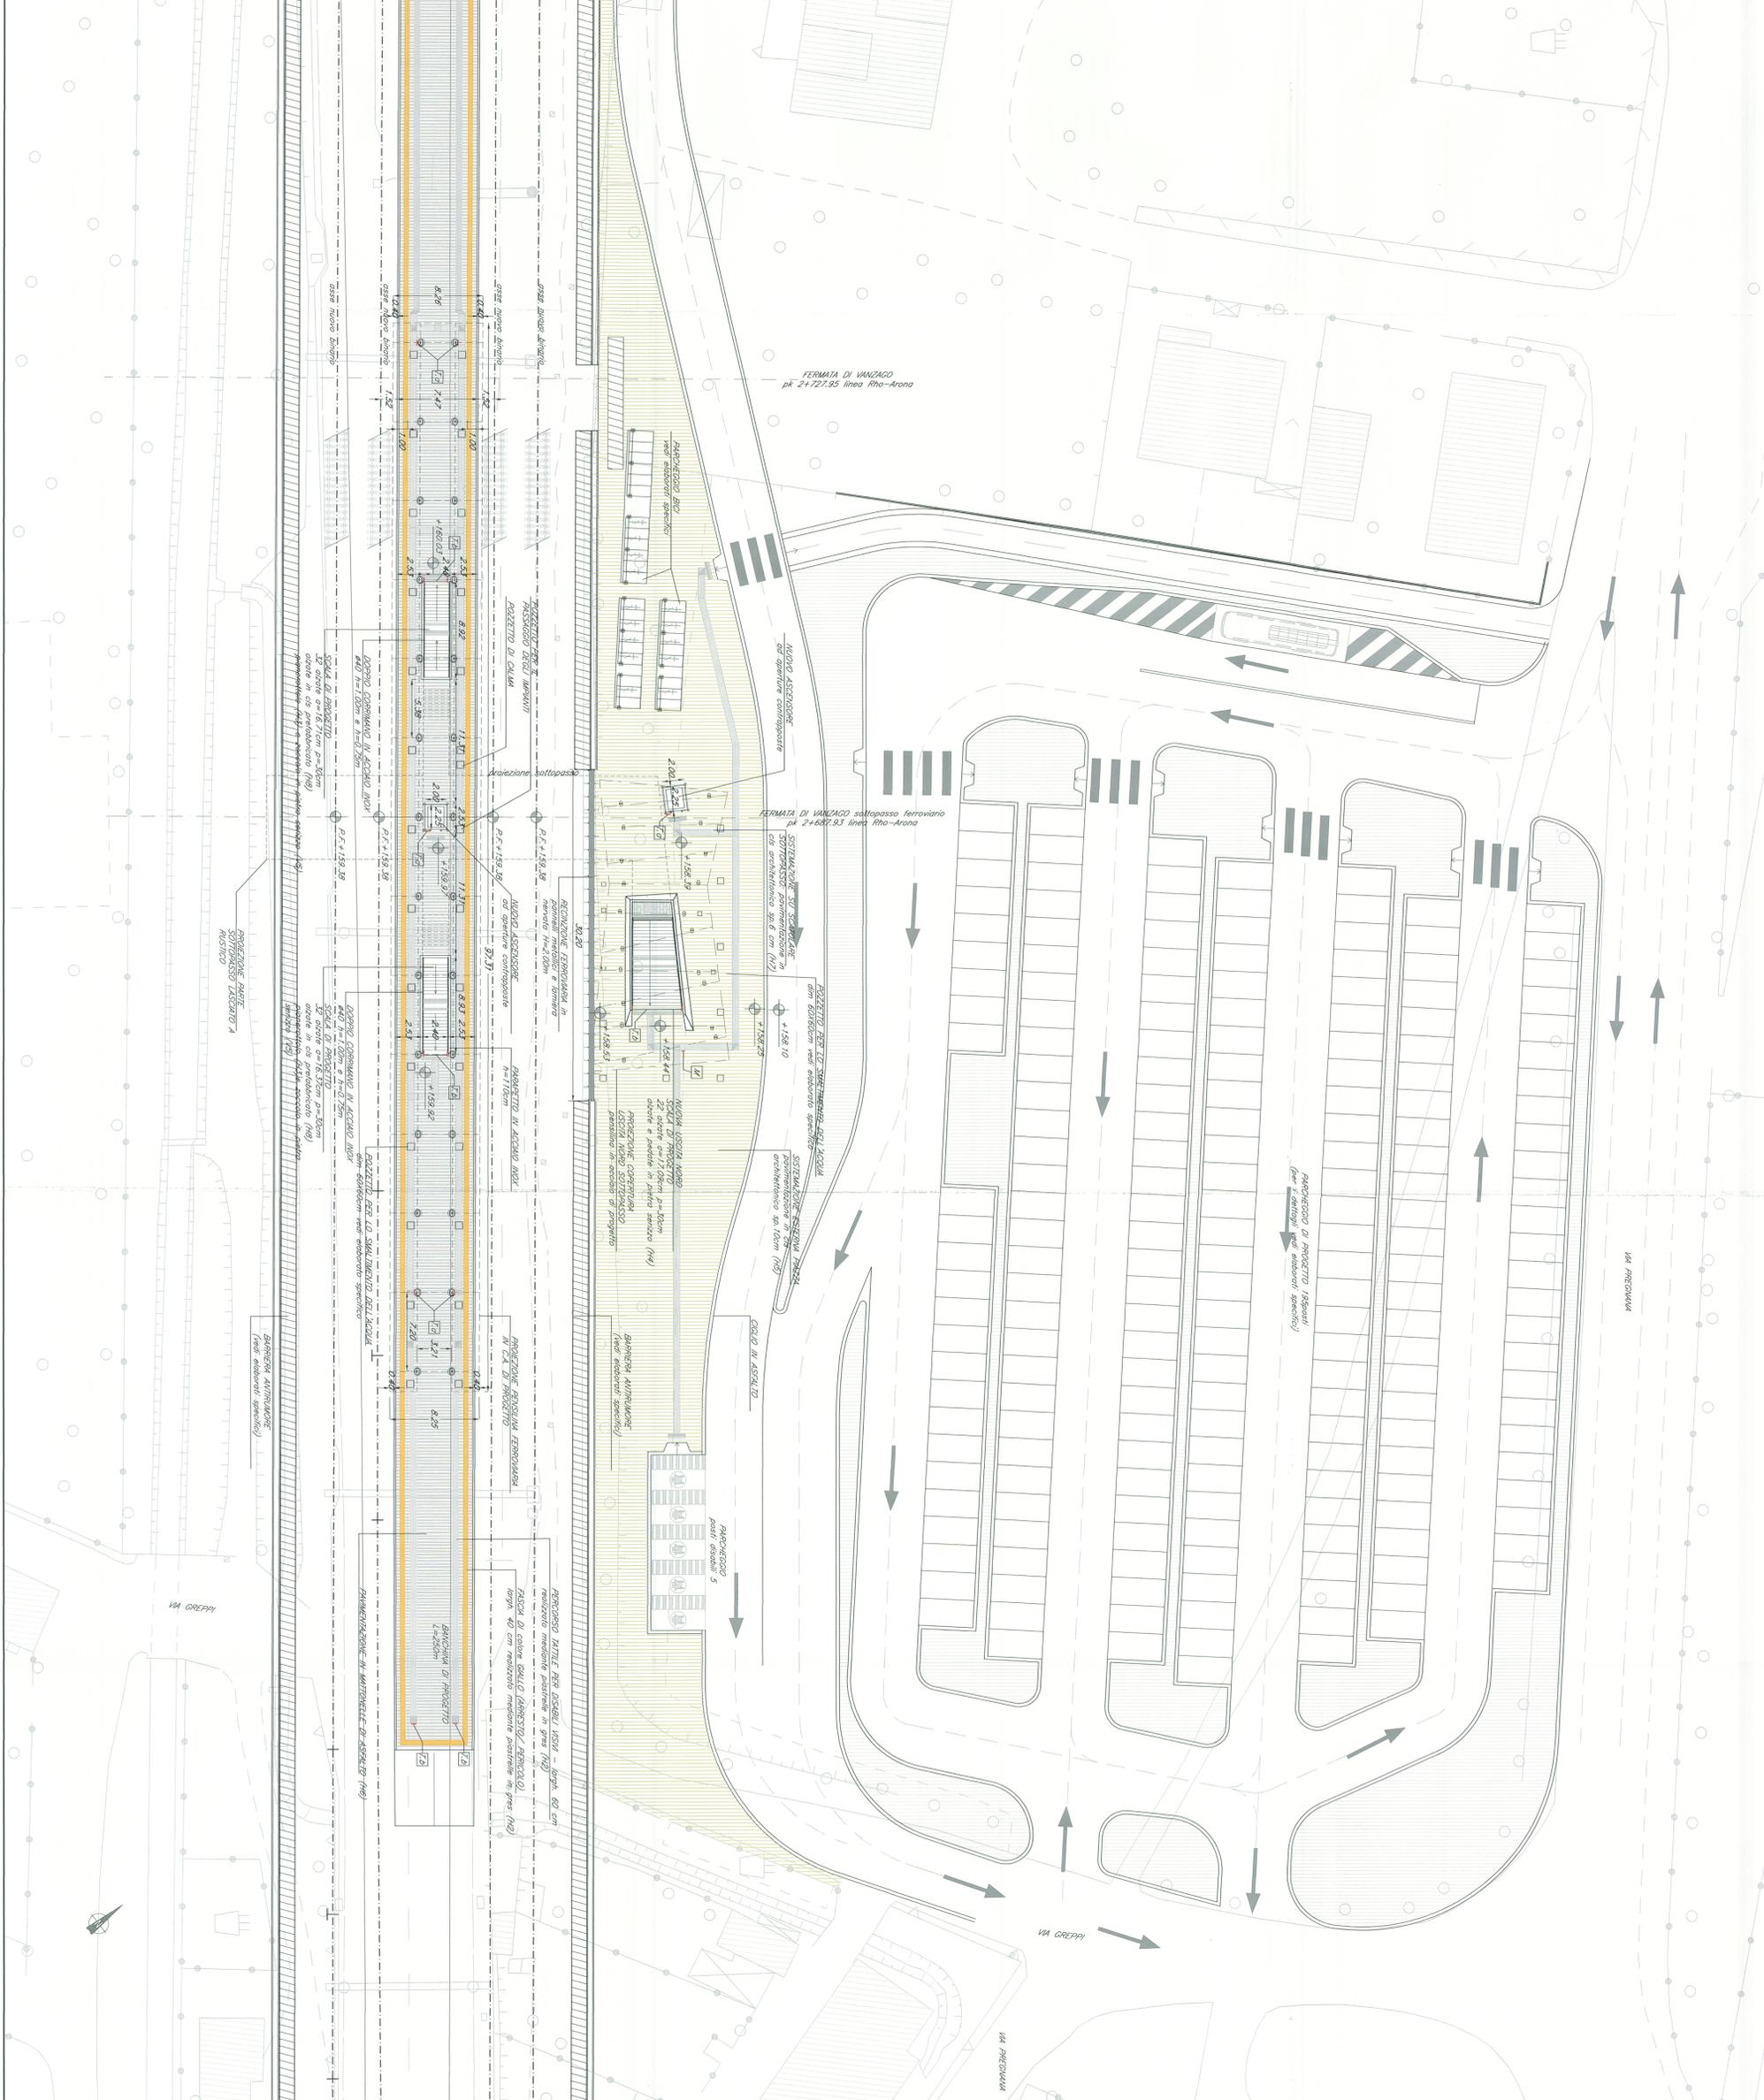

COMMITTEE: **RFI** **GRUPPO FERROVIE DELLO STATO**

PROGETTAVIONE: **ITALFER** **GRUPPO FERROVIE DELLO STATO**

INFRASTRUTTURE FERROVIARIE STRATEGICHE DEFINITE
DALLA LEGGE OBETTIVO N. 443/01

DIREZIONE TECNICA - U.O. URBANISTICA, ARCHITETTURA E DESIGN
PROGETTO DEFINITIVO PER APPALTO INTEGRATO

POTENZIAMENTO DELLA LINEA RHO-ARONA. TRATTA RHO-GALLARATE
QUADRUPPLICAMENTO RHO-PARABIAIO E RACCORDO Y
P.02 - NUOVA FERMATA DI VANZAGO

ELABORATI DI PROGETTO ARCHITETTONICO

Stadio piano livello banchine (lato sottopasso ferroviario) con indicazione percorsi disabili VISIVI

SCALA: 1:200

COMMESSA LOTTO FABE ENTE TIPODOC OPERANDISCIPLINA PROG. REV.

MDL 1 12 D 44 P9 FV0200 003 B

Rev.	Descrizione	Redatto	Data	Verificato	Data	Approvato	Data	Autore/Disegnato/Stampato
A	Emissione Esecutiva	A. Pavesi	08/2010	M. Vignoli	08/2010	S. Pavesi	08/2010	ITALFER S.p.A. / A. Pavesi
B	Rispondimento osservazioni	M. Vignoli	Apr 2011	M. Vignoli	Apr 2011	S. Pavesi	Apr 2011	ITALFER S.p.A. / M. Vignoli
B	Verificatore	M. Vignoli		M. Vignoli		S. Pavesi		ITALFER S.p.A. / M. Vignoli

ITALFER S.p.A. **ITALFER**

File: MDL17244RPM02000038