
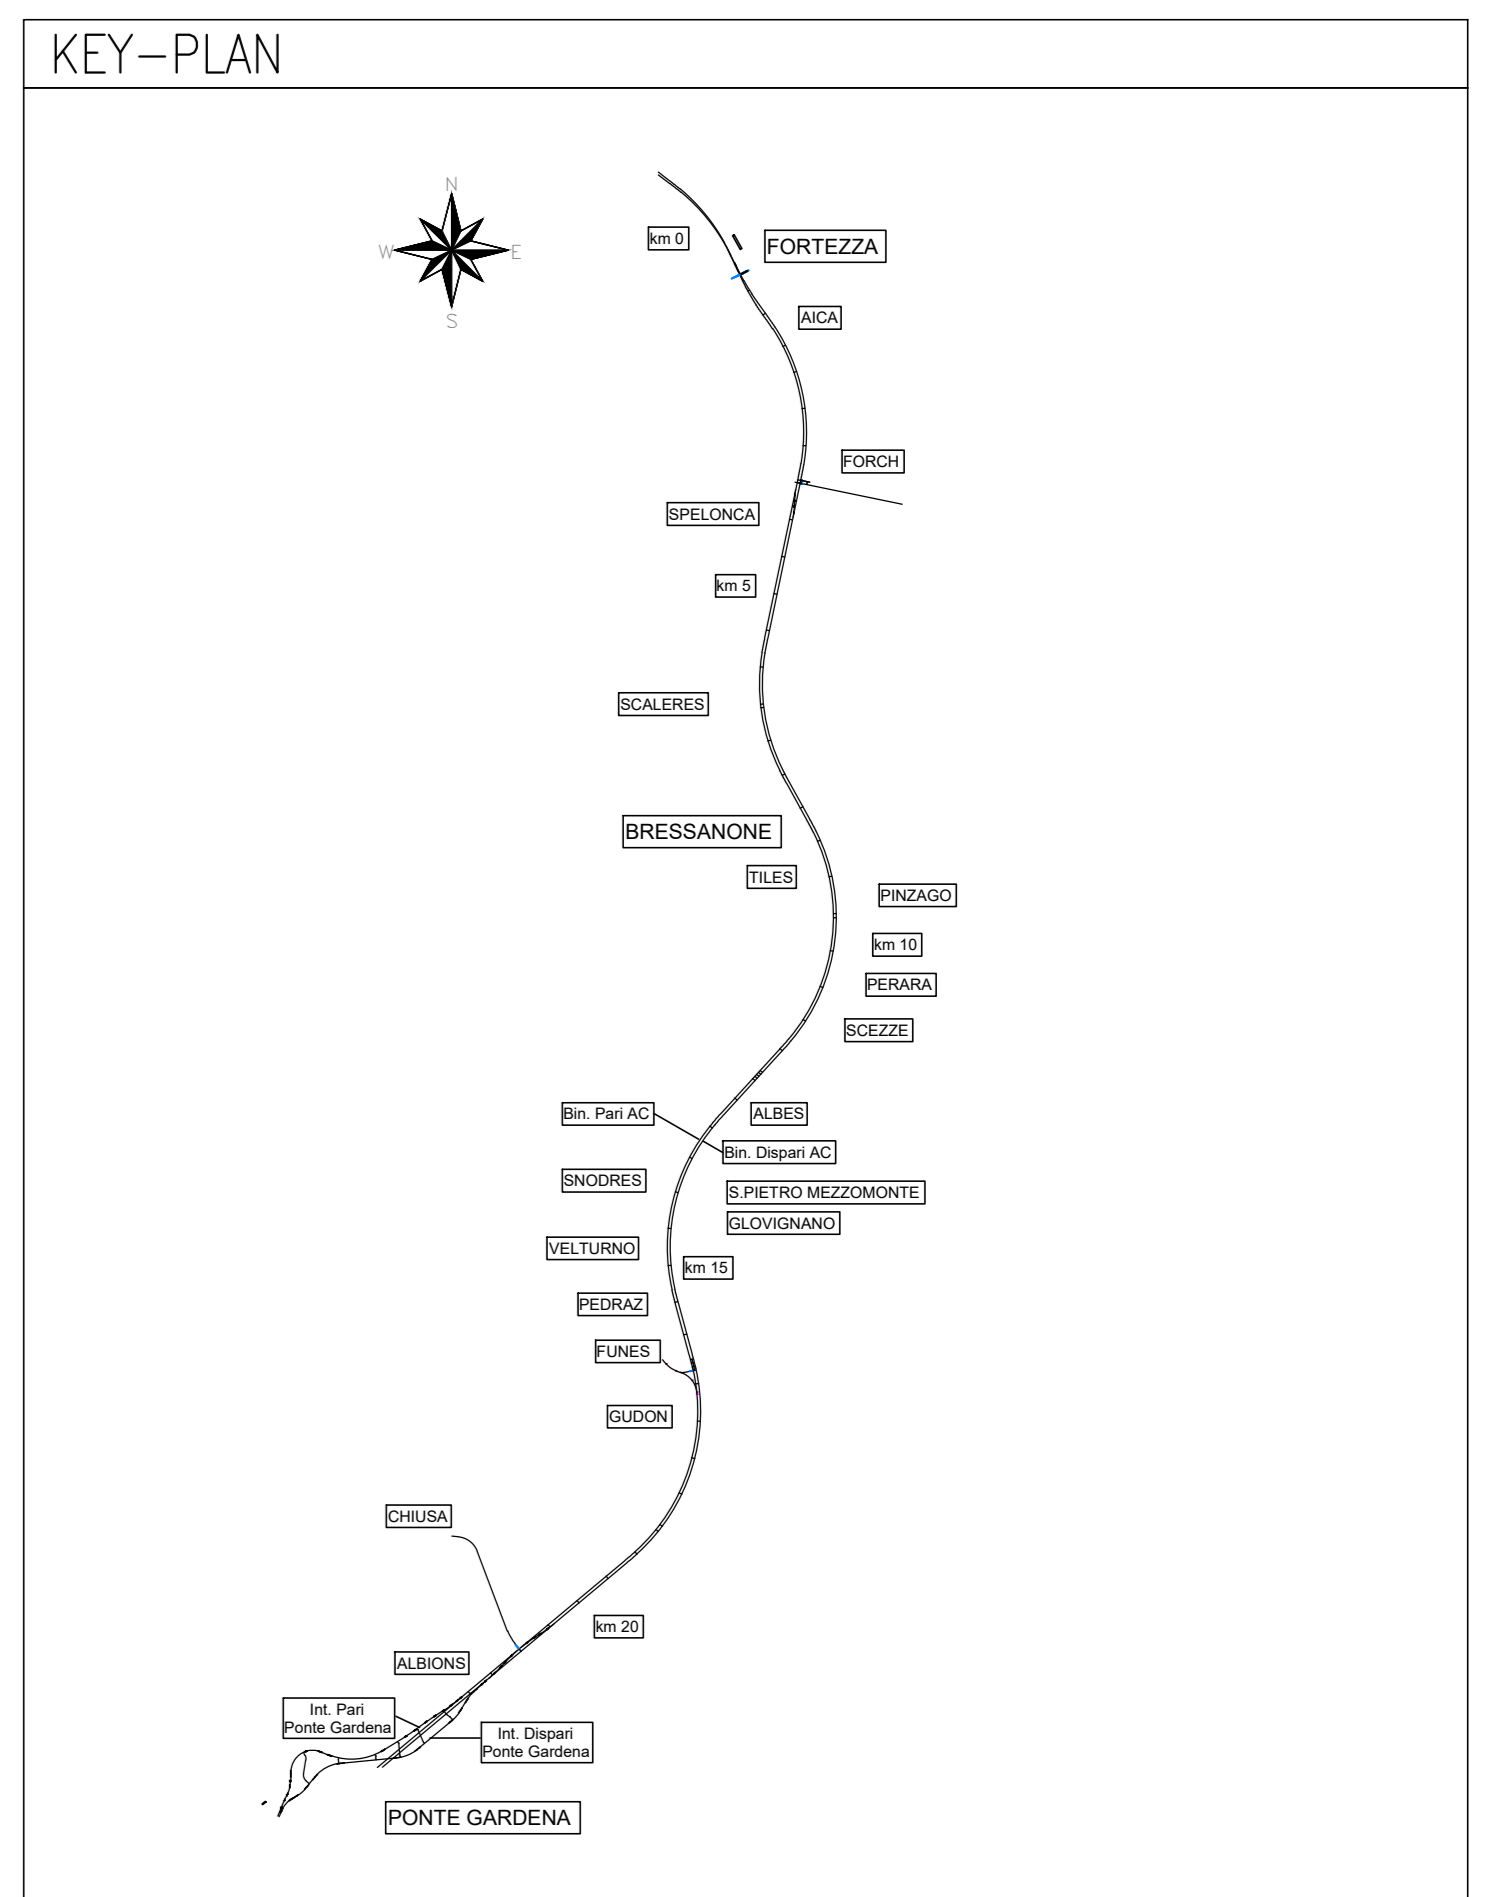


GALLERIA SCALERES
FUORI SCALA
PLANIMETRIA SCHEMA GENERALE

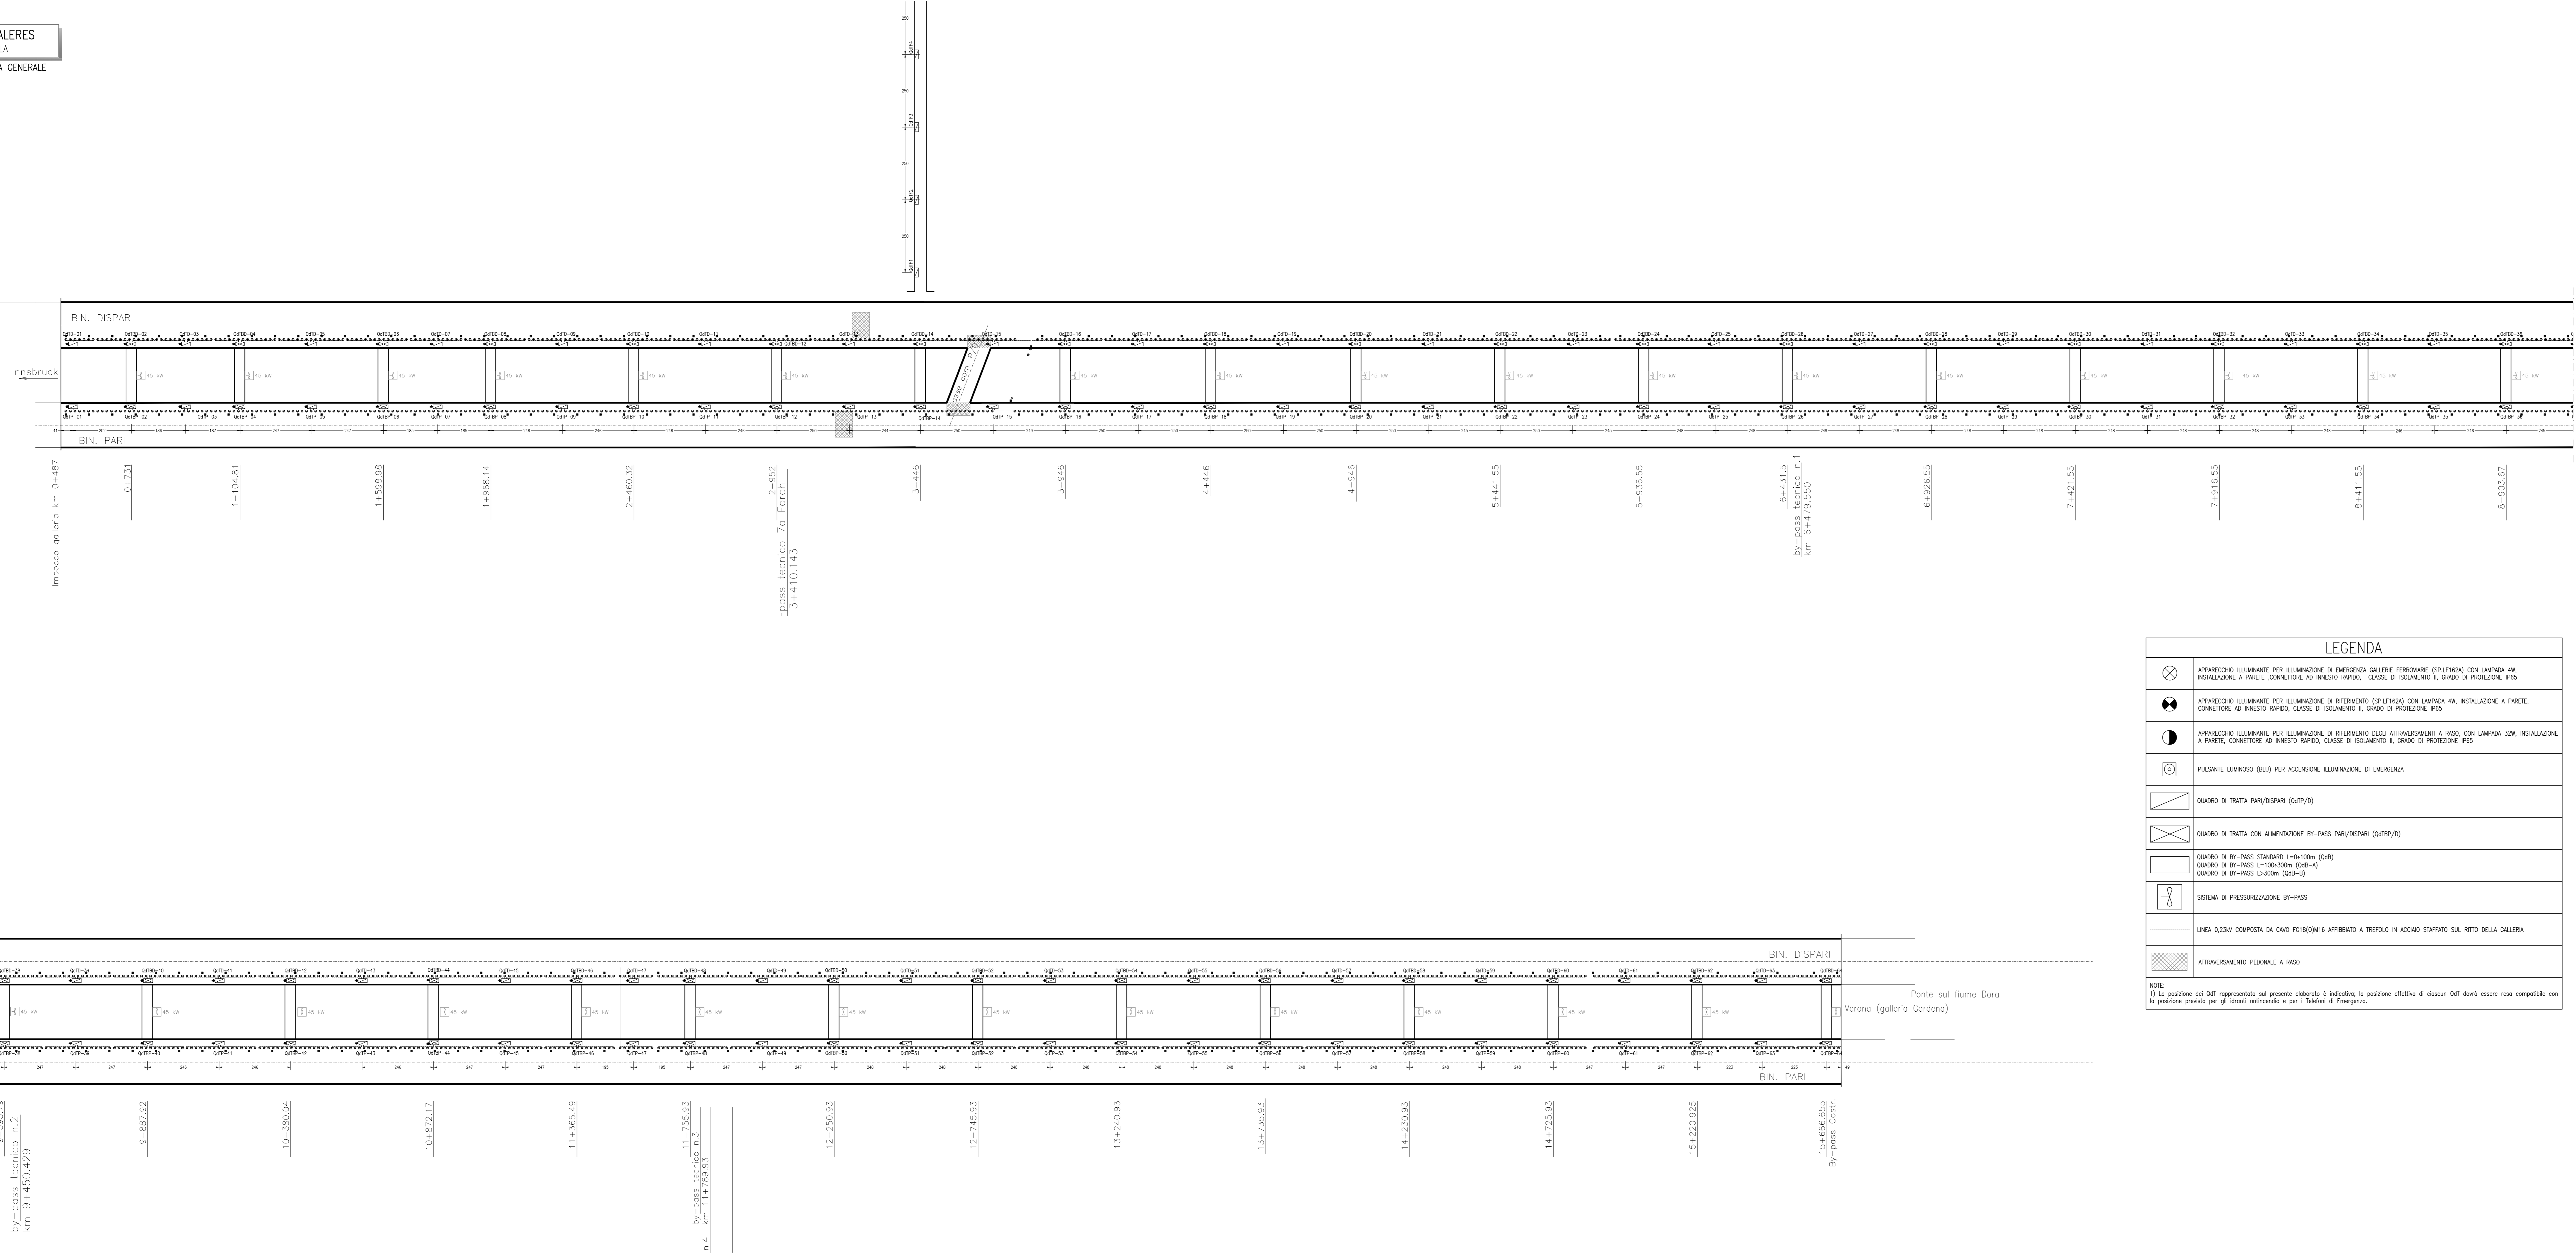

LEGENDA

	APPARECCHIO ILLUMINANTE PER ILLUMINAZIONE DI EMERGENZA GALLERIE FERROVIE (SPL1162A) CON LAMPADA 4W, INSTALLAZIONE A PARETE, CONNETTORE AD INNESTO RAPIDO, CLASSE DI ISOLAMENTO II, GRADO DI PROTEZIONE IP65
	APPARECCHIO ILLUMINANTE PER ILLUMINAZIONE DI RIFERIMENTO (SPL1162A) CON LAMPADA 4W, INSTALLAZIONE A PARETE, CONNETTORE AD INNESTO RAPIDO, CLASSE DI ISOLAMENTO II, GRADO DI PROTEZIONE IP65
	APPARECCHIO ILLUMINANTE PER ILLUMINAZIONE DI RIFERIMENTO DEGLI ATTRAVERSAMENTI A RASO, CON LAMPADA 30W, INSTALLAZIONE A PARETE, CONNETTORE AD INNESTO RAPIDO, CLASSE DI ISOLAMENTO II, GRADO DI PROTEZIONE IP65
	PULSANTE LUMINOSO (BLI) PER ACCENSIONE ILLUMINAZIONE DI EMERGENZA
	QUADRO DI TRATTA PAR/DISPARI (QTRP/D)
	QUADRO DI TRATTA CON ALIMENTAZIONE BI-PASS PAR/DISPARI (QTRP/D)
	QUADRO DI BI-PASS STANDARD L=100m (QdB-A)
	QUADRO DI BI-PASS L=300m (QdB-B)
	SISTEMA DI PRESSURIZZAZIONE BI-PASS
	LINEA 0,23kV COMPOSTA DA CAVO FC18(0)M16 AFFIBBIATO A TREFOLO IN ACCIAIO STAFFATO SUL RITTO DELLA GALLERIA
	ATTRAVERSAMENTO PEDONALE A RASO

NOTE:
1) La posizione dei QTRP rappresentati sul presente elaborato è indicativa; la posizione effettiva di ciascun QTRP dovrà essere resa compatibile con la posizione prevista per gli lavori ordinando a per il Tecnico di Emergenza.

COMMITTENTE:
RFI
RETE FERROVIARIA ITALIANA
GRUPPO FERROVIE DELLO STATO ITALIANO

DIREZIONE LAVORI:
ITALFERR
GRUPPO FERROVIE DELLO STATO ITALIANO

APPALTATORE:
wbuild | Implants
CONSORZIO DOLOMITI

PROGETTAZIONE:
MANDATARIA: SWS
MANDANTI: PINI S.p.A., GDP GEOMINI S.p.A., SISI S.p.A.

IL DIRETTORE DELLA PROGETTAZIONE:
Ing. Paolo Crippa
ORDINE DEGLI INGEGNERI
E ARCHITETTI P.R. DI TRENTO
E SUIZERI
DOTTORANDI IN INGEGNERIA
DOTTORANDI IN ARCHITETTURA
SCRIZIONE ALBO N° 2216

PROGETTO ESECUTIVO
PROGETTAZIONE ESECUTIVA ED ESECUZIONE DEI LAVORI DI REALIZZAZIONE DEL LOTTO 1 DEL QUADRUPPLICAMENTO DELLA LINEA FERROVIARIA FORTEZZA - VERONA TRATTA "FORTEZZA - PONTE GARDENA"

DISEGNO
16 - LUCE FORZA MOTRICE
Galleria Scaleres

Planimetria schema generale apparecchiature LFM galleria

APPALTATORE: IL DIRETTORE TECNICO
SCALA: --

COMMESSA: IB00U | LOTTO: 1B | FASE: EZZPX | OPERA/DISCIPLINA: LF2000 | PROGR.: 002 | REV.: C

Rev.	Descrizione	Redatto	Data	Verificato	Data	Approvato	Data	Autorizzato Data
A	Emissione	C. Tobacchini	27/12/2021	G. Di Ciano	31/12/2021	G. Di Ciano	16/01/2022	IL PROGETTISTA P. Crippa
B	Emissione a seguito di indicazioni Clientela	C. Tobacchini	14/07/2022	G. Di Ciano	16/07/2022	G. Di Ciano	16/07/2022	IL PROGETTISTA P. Crippa
C	Emissione a seguito di modifiche e integrazioni	V. Ciano	01/12/2022	G. Di Ciano	03/12/2022	G. Di Ciano	15/12/2022	IL PROGETTISTA P. Crippa

File: IB00U1BEZZPXL2000002C.dwg | n. Esab.