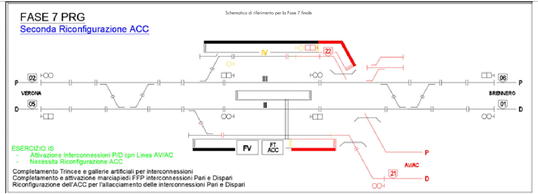

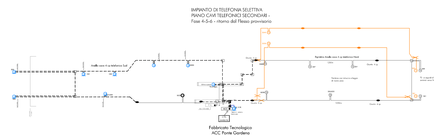

PARTICOLARE INSTALLAZIONE PIANTANA TELEFONICA
A SERVIZIO DEI SEGNALI DI PROTEZIONE

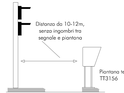

bosomenti,
piantane con tettuccio e leggio
e cassetta smistamento
di nuova posa
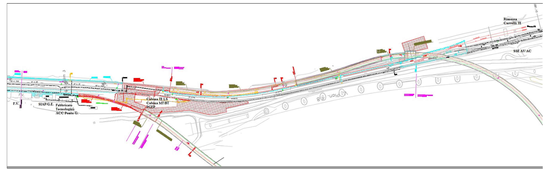
Estratto Planimetria Ritrazzata di riferimento - Fase 7