



PIANTA INTRADOSO PENSILINA  
scala 1:100

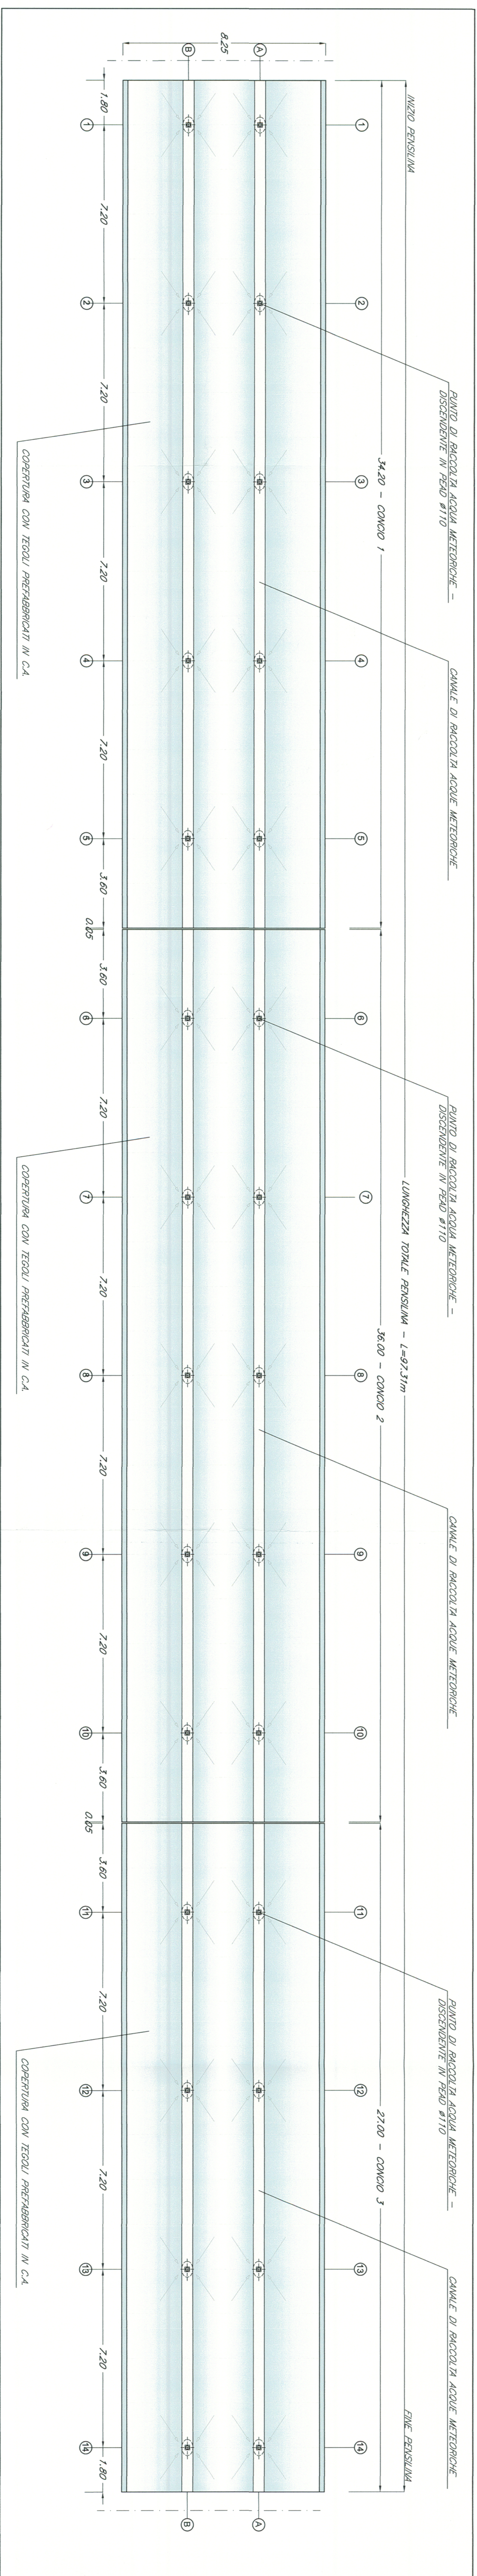

PIANTA ESTRADOSO PENSILINA  
scala 1:100

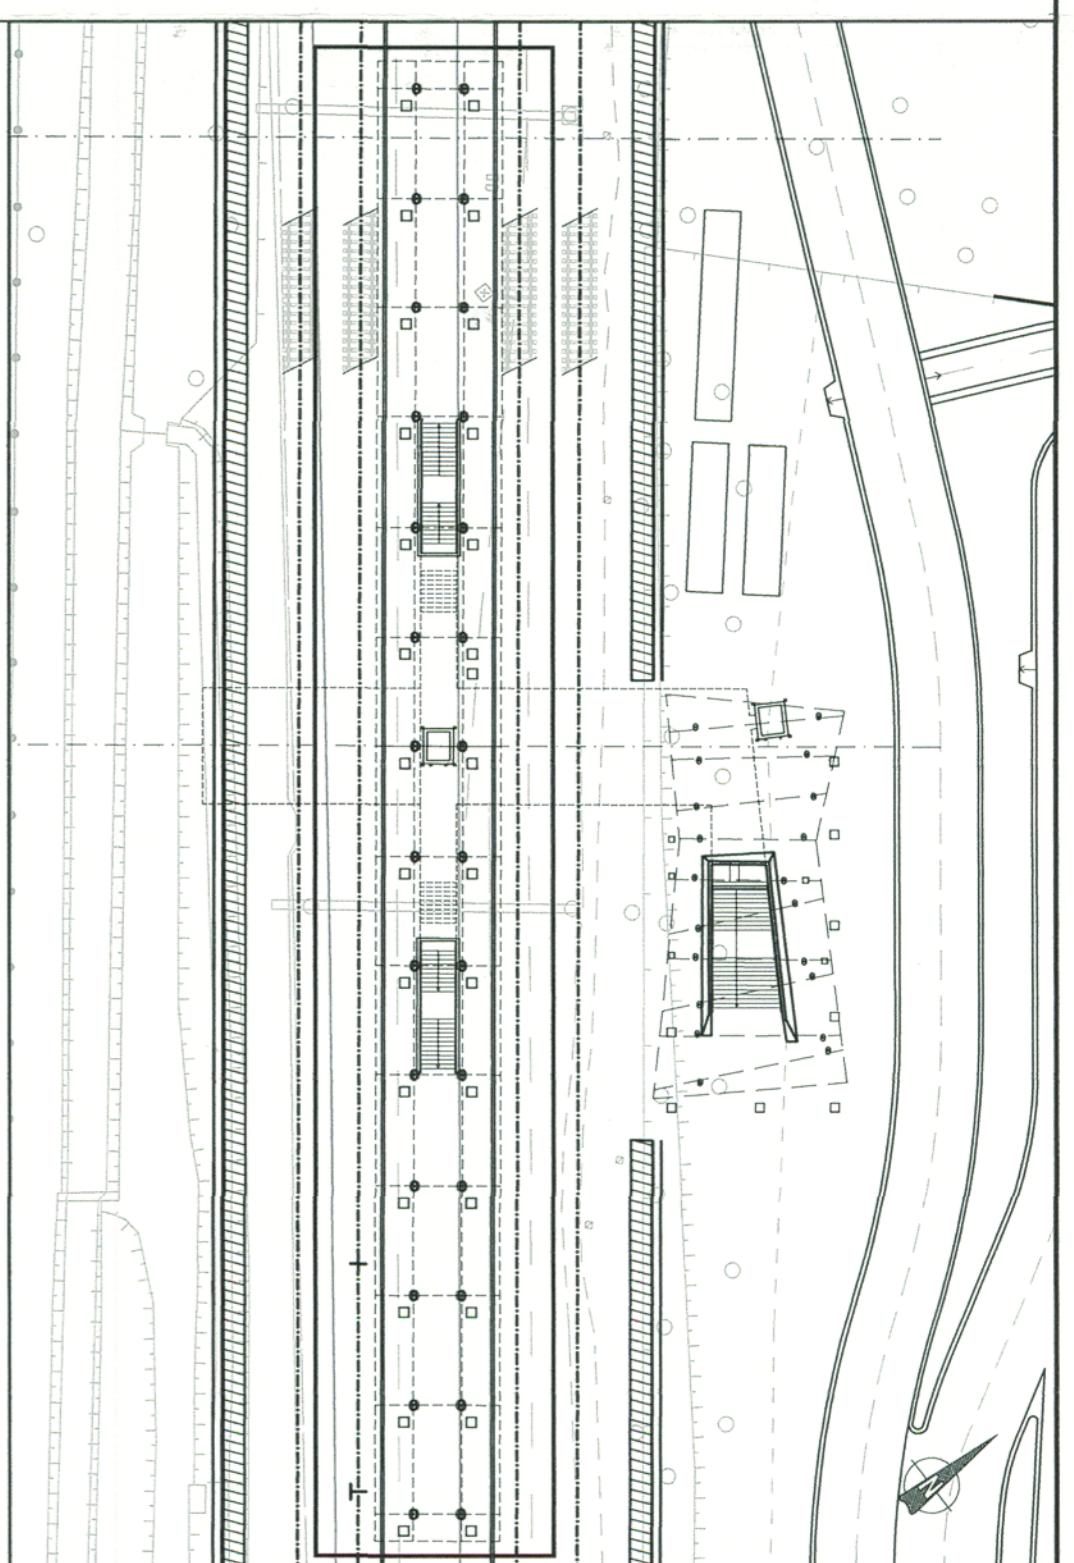

KERPLAN QUOTA BANCHINA POSTI OPERAM  
scala 1:500

- NOTE
- (1) - Nelle successive fasi progettuali, o conferma dei dimensionamenti previsti da progetto, dovranno essere eseguiti saggi conoscitivi sulle strutture esistenti.
  - (2) - Per il censimento e la posizione delle interferenze con i sottoservizi e per tutte le opere civili per impianti (pozzi, polifore, ecc.) vedi elaborati specifici.
  - (3) - Le lavorazioni interferenti con l'esercizio ferroviario dovranno essere eseguite in interruzione notturna o in sospensione dell'esercizio ferroviario.
  - (4) - Per l'immissione nella rete fognaria delle acque di drenaggio, vedi elaborati specifici.
  - (5) - Per i dettagli del parcheggio e della nuova visibilità vedi elaborati specifici.

COMITENTE: **RFI** RETE FERROVIARIA ITALIANA GRUPPO FERROVIE DELLO STATO

PROGETTAZIONE: **ITALFERRA** GRUPPO FERROVIE DELLO STATO

INFRASTRUTTURE FERROVIARIE STRATEGICHE DEFINITE DALLA LEGGE OBBIETTIVO N. 443/01

DIREZIONE TECNICA - U.O. URBANISTICA, ARCHITETTURA E DESIGN  
 PROGETTO DEFINITIVO PER APPALTO INTEGRATO  
 POTENZIAMENTO DELLA LINEA RHO-ARONA. TRATTA RHO-GALLARATE  
 QUADRIPLICAMENTO RHO-PARABIAIO E RACCORDO Y  
 FV02 - FERMATA DI VANZAGO - REALIZZAZIONE NUOVA FERMATA  
 ELABORATI DI PROGETTO ARCHITETTONICO  
 Pensilino ferroviario in c.a. - plinze intradosso e plinze estradosso

SCALA: 1:100

CONMESSA LOTTO FASE ENTE TIPO DOC OPERA/SUB/PLINIA PROG. REV.

MDL1	12	D	44	PA	FV0200	001	B
------	----	---	----	----	--------	-----	---

Revis	Descrizione	Redatto	Data	Verificato	Data	Approvato	Data
A	Emissione Esecutiva	A. Nigam	06/2010	M. Marone	06/2010	S. Scari	06/2010
B	Regolamento osservazioni M. Marone	M. Marone	Apr 2011	S. Scari	Apr 2011	S. Scari	Apr 2011

Autorezzing Data: **ITALFERRA S.p.A.** U.O. Urbanistica  
 Dott. Ing. Luigi Evangelista  
 Ordine degli Ingegneri della provincia di Roma

File: MDL1120449V02000018 n. EMB.