


- ### LEGENDA FABBRICATI CAMPO BASE
- 1 Guardiana
 - 2 Controllo Covid
 - 3 Cabina elettrica
 - 4 Infermeria
 - 5 Lavanderia/Club/Magazzino
 - 6 Uffici
 - 7 Mensa
 - 8 Dormitori 72 posti

- ### LEGENDA / LEGENDE
- Cantiere
 - Flusso di traffico mezzi di cantiere
 - Flusso di traffico veicolare
 - Barriera stradale elettromeccanica automatica costituita da due barre di lunghezza max 3,0m, con basi di ancoraggio zincate, coppia di fotocellule e spiria magnetica per l'apertura in uscita



- ### LEGENDA
- PROGETTO**
- Binario di progetto
 - Binario esistente
- VIABILITA'**
- Autostrada A22
 - Viabilità principale (Statali, Provinciali e Comunali)
 - Viabilità secondaria (strade locali, strade interpoderali ecc.)
 - Viabilità da adeguare
 - Piste di cantiere
- CANTIERI**
- | | |
|-----------------------|---|
| Cantiere base | Area deposito definitivo (non oggetto di PAC) |
| Cantiere di operativo | Area cantiere armamento |
| Area di stoccaggio | Area di lavoro |
| Area tecnica | Area previste in asfalto |
- MITIGAZIONI**
- Accessi ai cantieri
 - Barriere antirumore di cantiere h = 3 m
 - Barriere antirumore di cantiere h = 5 m
- RICETTORI**
-

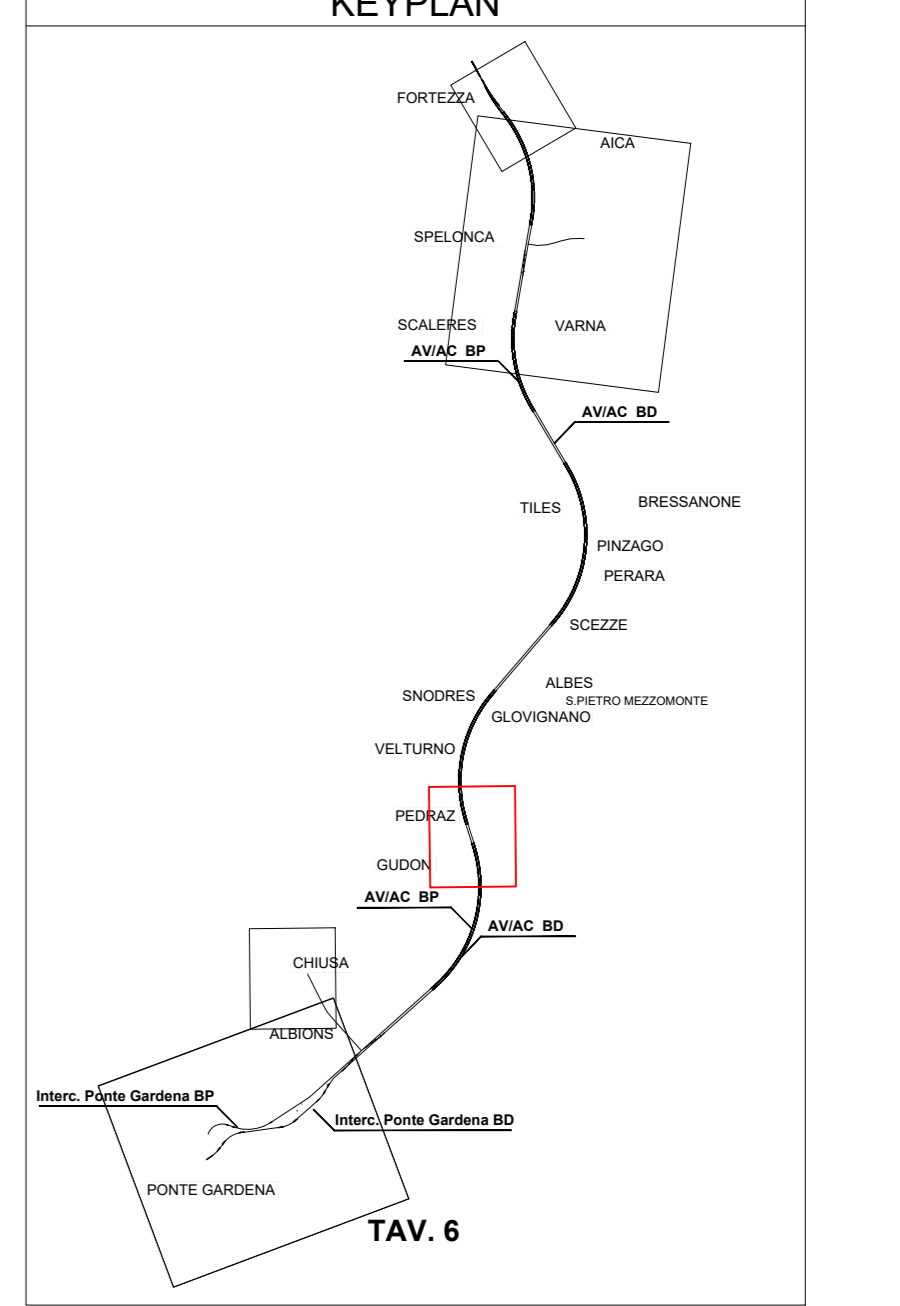

COMMITTENTE: **GRUPPO FERROVIARIA ITALIANA**

DIREZIONE LAVORI: **GRUPPO FERROVIE DELLO STATO ITALIANE**

APPALTATORE: **CONSORZIO DOLOMITI**

PROGETTAZIONE: **SWS**

MANDANTI: **PINI**, **GDP GEOMINI**, **SIST**

IL DIRETTORE DELLA PROGETTAZIONE: **Dott. Ing. Paolo Cuccini**

PROGETTO ESECUTIVO

PROGETTAZIONE ESECUTIVA ED ESECUZIONE DEI LAVORI DI REALIZZAZIONE DEL LOTTO 1 DEL QUADRUPPLICAMENTO DELLA LINEA FERROVIARIA FORTEZZA - VERONA TRATTA "FORTEZZA - PONTE GARDENA"

DISEGNO: **20 - CANTIERIZZAZIONE**

Campo base Albes

APPALTATORE: **SWS**

IL DIRETTORE TECNICO: **SWS**

SCALA: **-**

COMMESSA	LOTTO	FASE	ENTE	TIPO DOC.	OPERAV/DISCIPLINA	PROGR.	REV.
1B0U	1B	E	Z	P	Z	CA0000	008
1B0U	1B	E	Z	P	Z	CA0000	008

Rev.	Descrizione	Redatto	Verificato	Data	Approvato	Data	Autore/Rev. Data
A	Emissione	R. Lupo	A. Valleri	17/01/2022	D. Balzano	19/01/2022	IL PROGETTISTA A. Pali
B	Emissione a seguito indicazione interventiva	R. Lupo	P. Fontana	04/10/2022	D. Balzano	06/10/2022	15/10/2022

File: 1B0U1BEZZPZCA000008B.dwg