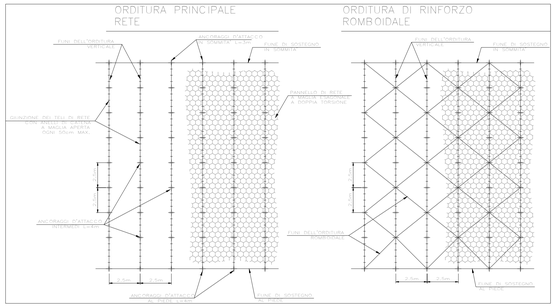

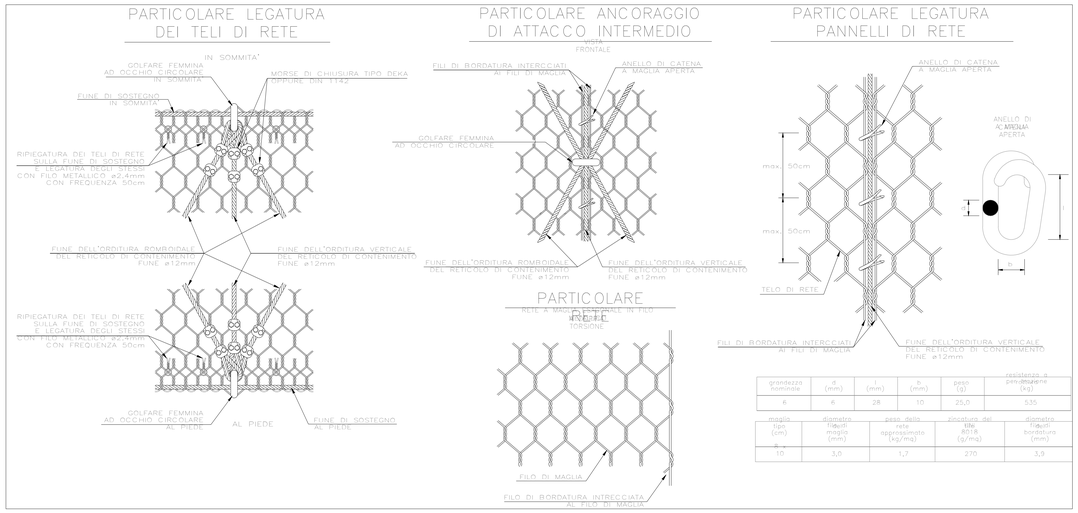

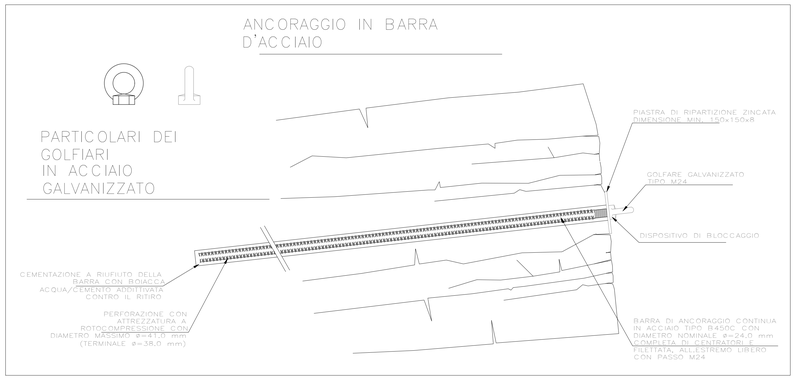

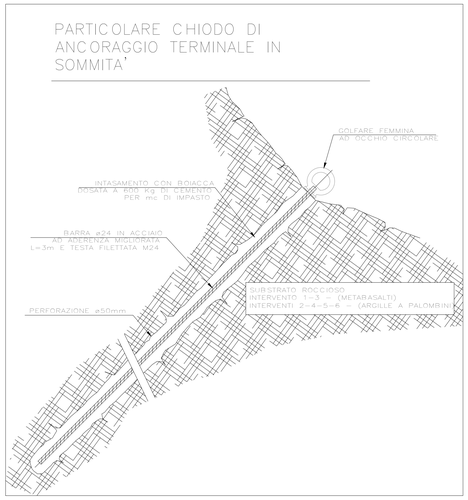

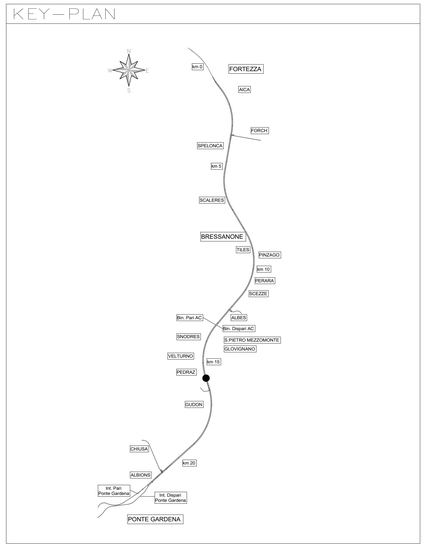

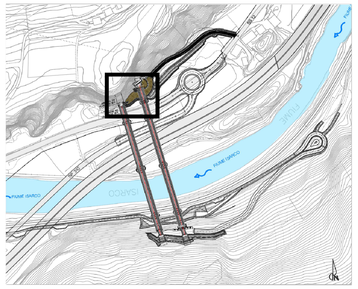

NOTE	
Ancoraggio passivo	Chiodature in acciaio L=6m ø20 2,5x2,5
Rete aderente	Rete di acciaio elettrosaldata esagonale maglia 6x8, filo Ø2,7mm, peso 1,8 kg/mq
Drenaggio	n.9 fori L=1,50m

M / Scale 1:5
100mm 0 500mm

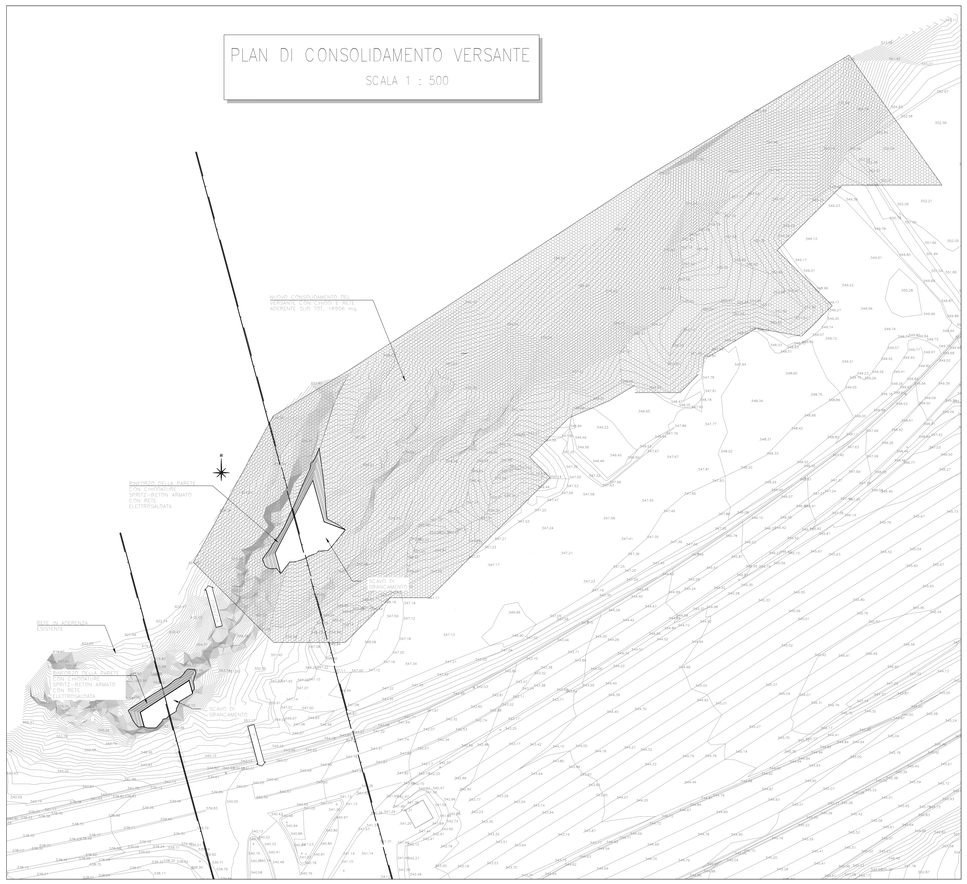

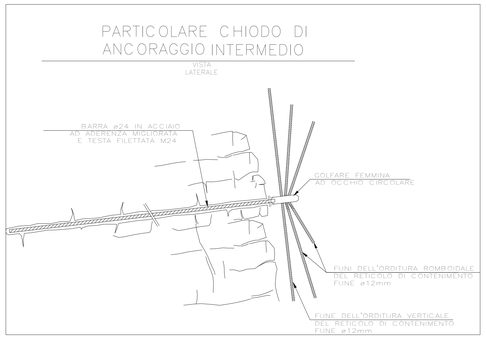

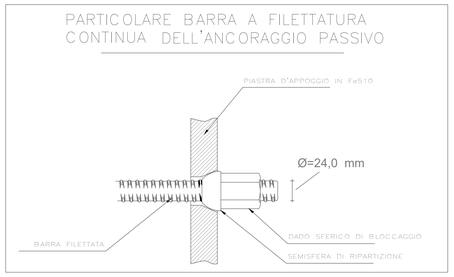

COMMITTENTE:

RFI RETE FERROVIARIA ITALIANA
GRUPPO FERROVIE DELLO STATO ITALIANE

DIREZIONE LAVORI:

ITALFERR
GRUPPO FERROVIE DELLO STATO ITALIANE

APPALTATORE:

webuild / impleria
CONSORZIODOLOMITI

PROGETTAZIONE:

MANDATARIA: SWS

MANDANTI: PINI ITALIA, GDP GEOMINI, ILFEL, SIST

IL DIRETTORE DELLA PROGETTAZIONE:
Ing. Paolo Ossino
ORDINE DEGLI INGEGNERI DELLA PROVINCIA DI VICENZA
Dott. Ing. PAOLO OSSINO
ISCRIZIONE ALBO N° 2216

PROGETTO ESECUTIVO

PROGETTAZIONE ESECUTIVA ED ESECUZIONE DEI LAVORI DI REALIZZAZIONE DEL LOTTO 1 DEL QUADRUPLICAMENTO DELLA LINEA FERROVIARIA FORTEZZA - VERONA TRATTA "FORTEZZA – PONTE GARDENA"

DISEGNO

GALLERIE

GALLERIA SCALERES
Imbocco Sud (Ponte sull'Isarco)
Interventi di chiodatura del versante - Planimetria sezioni e particolari costruttivi 1/2

APPALTATORE
IL DIRETTORE TECNICO

SCALA: come indicato

COMMESSA	LOTTO	FASE	ENTE	TIPO DOC.	OPERA/DISCIPLINA	PROGR.	REV.
IB0U	1B	E	ZZ	PZ	GA0100	009	C

Rev.	Descrizione	Redatto	Data	Verificato	Data	Approvato	Data	Autorizzato Data
A	Emissione	M. Ingianni	28/01/22	A. Valente	27/01/22	D. Buttafoco Dolomiti	28/01/22	
B	Emissione a seguito di istruttorie e interlocuzioni	A.M. Mare	01/12/2022	M. Iacoressi	02/12/2022	D. Buttafoco Dolomiti	05/12/20	
C	Emissione a seguito di istruttoria e interlocuzione	A.M. Mare	25/02/23	P.Fontanari	26/02/23	D. Buttafoco Dolomiti	27/02/23	

File: IB0U1BEZZPZGA0100009C.dwg n. Elab.: