



PROFILO BP  
SCALA 1 : 200

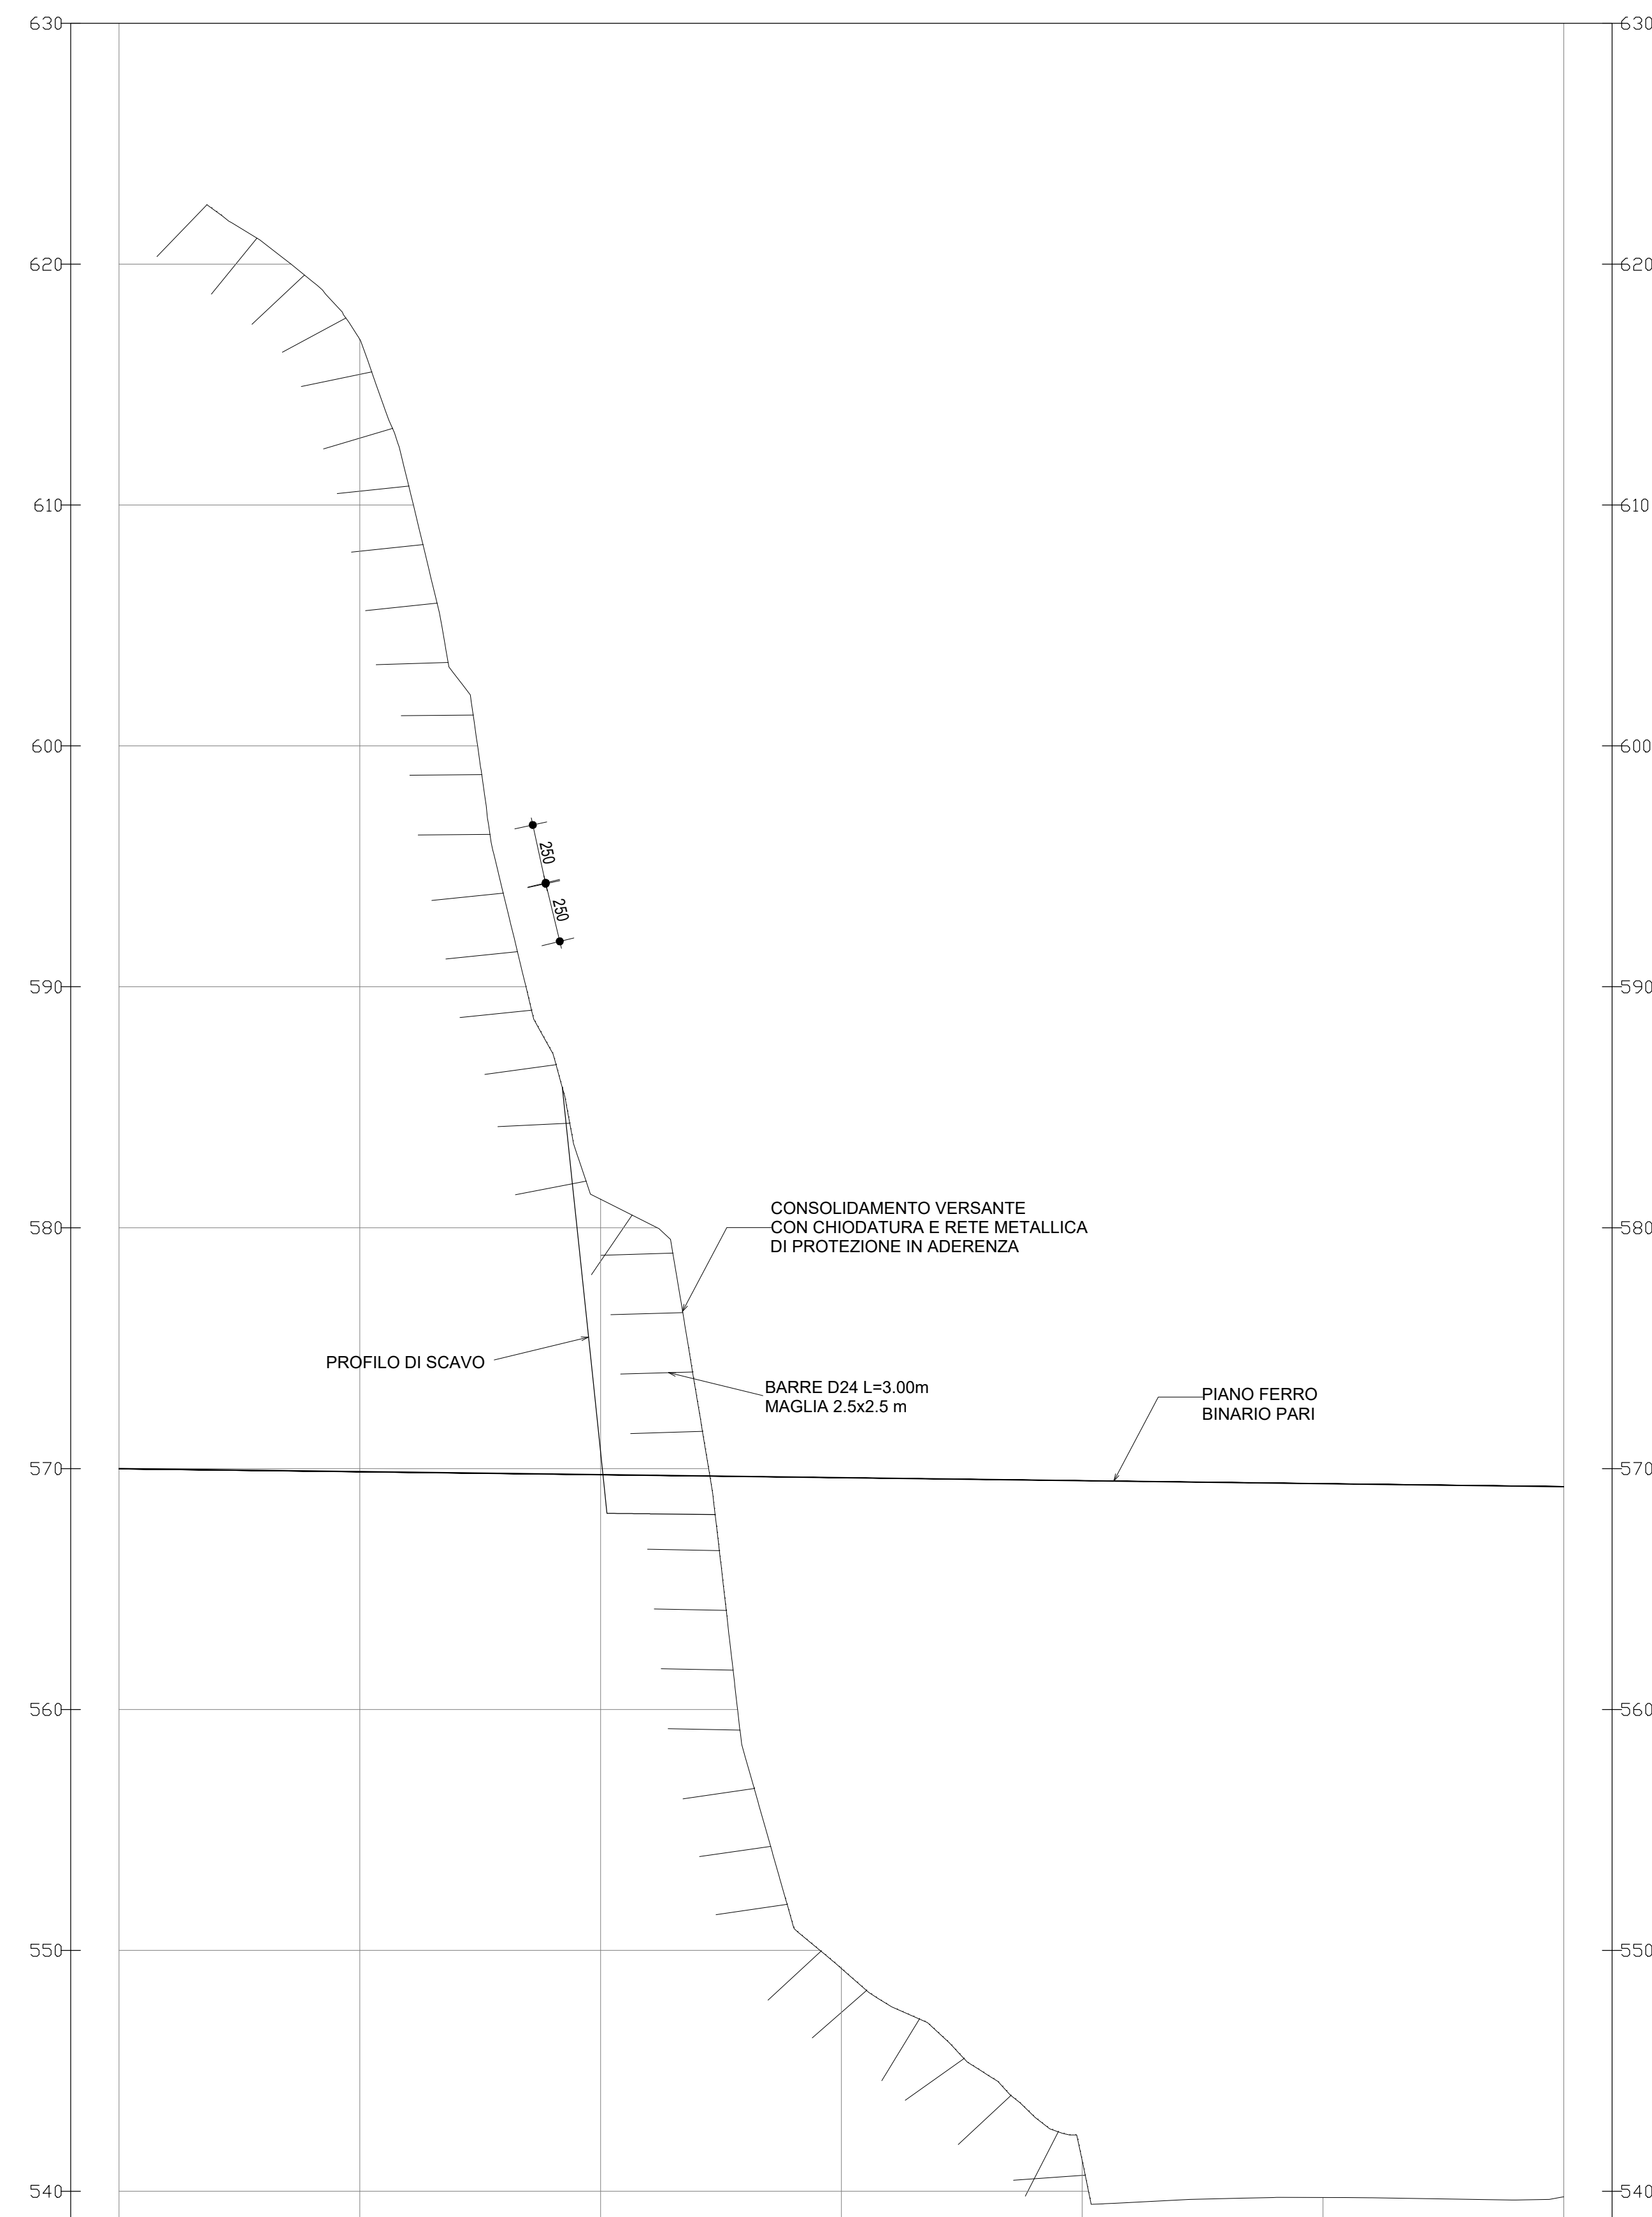

ASSE BINARIO PARI - SCALERES-SUD  
Q.R.M. : 530.00





PROFILO BD  
SCALA 1 : 200

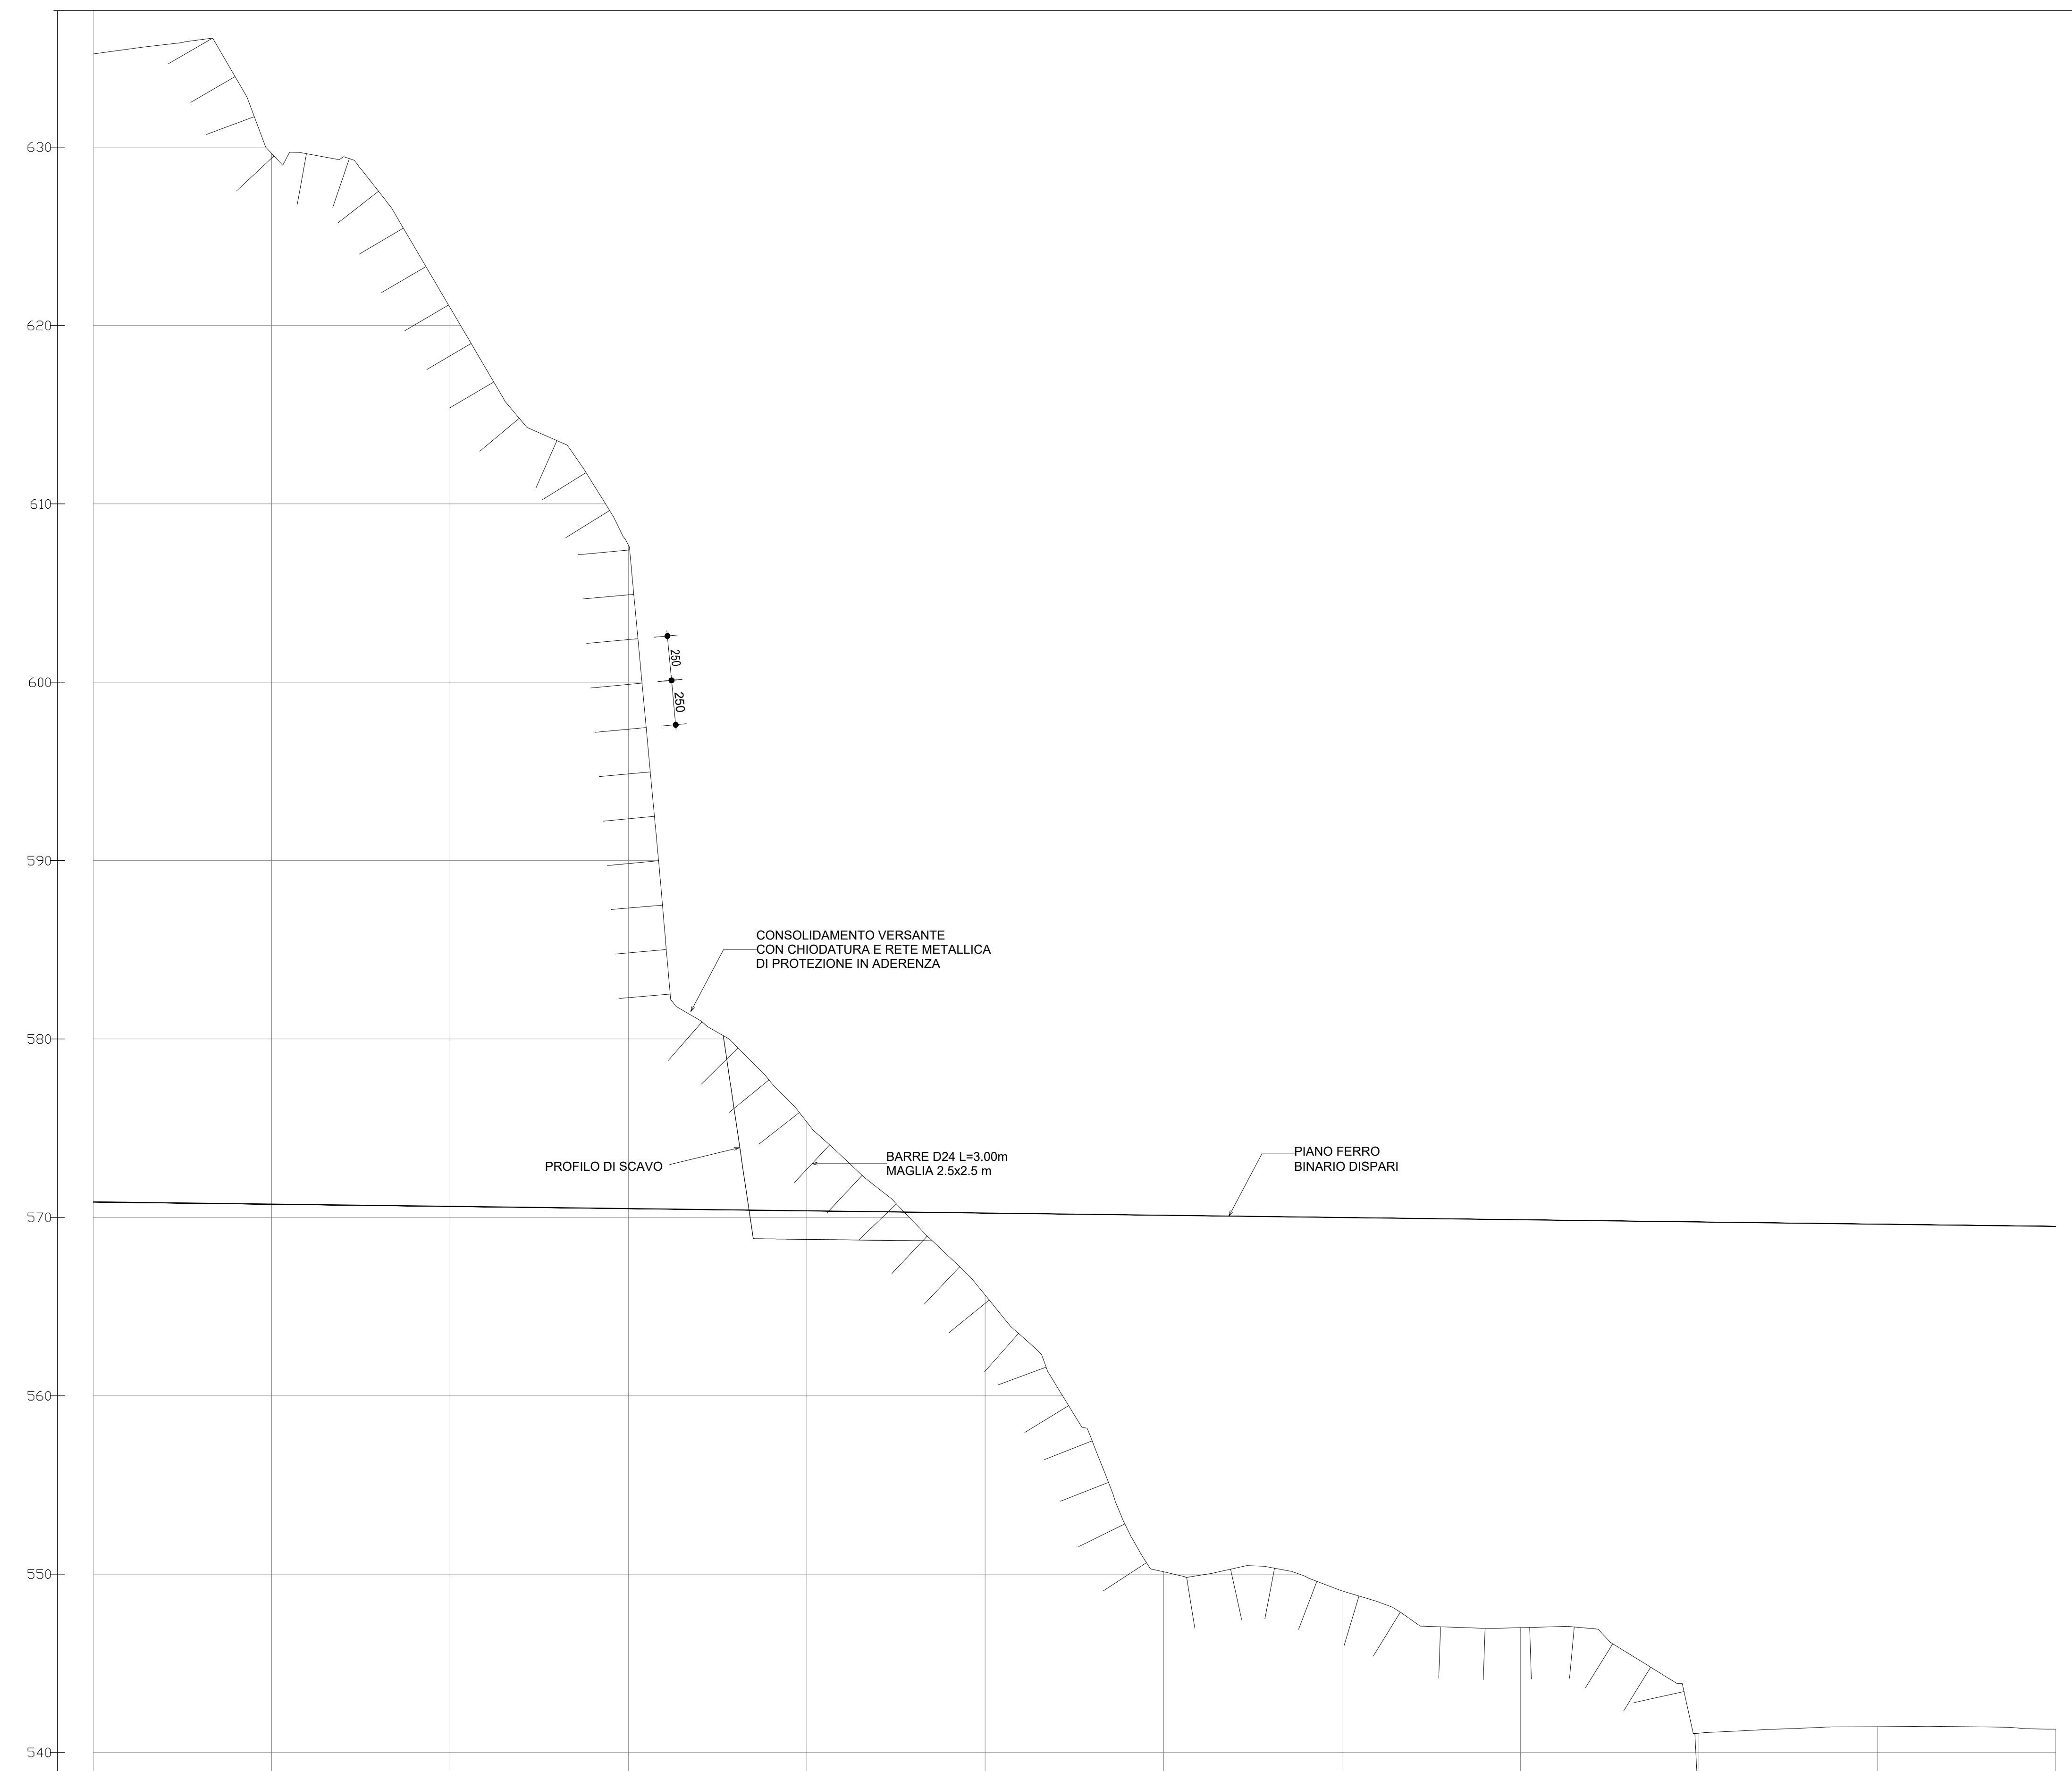

ASSE BINARIO DISPARI - SCALERES-SUD  
Q.R.M. : 530.00


KEY-PLAN

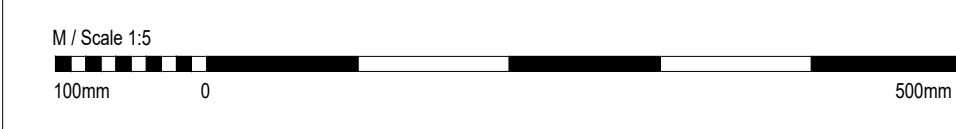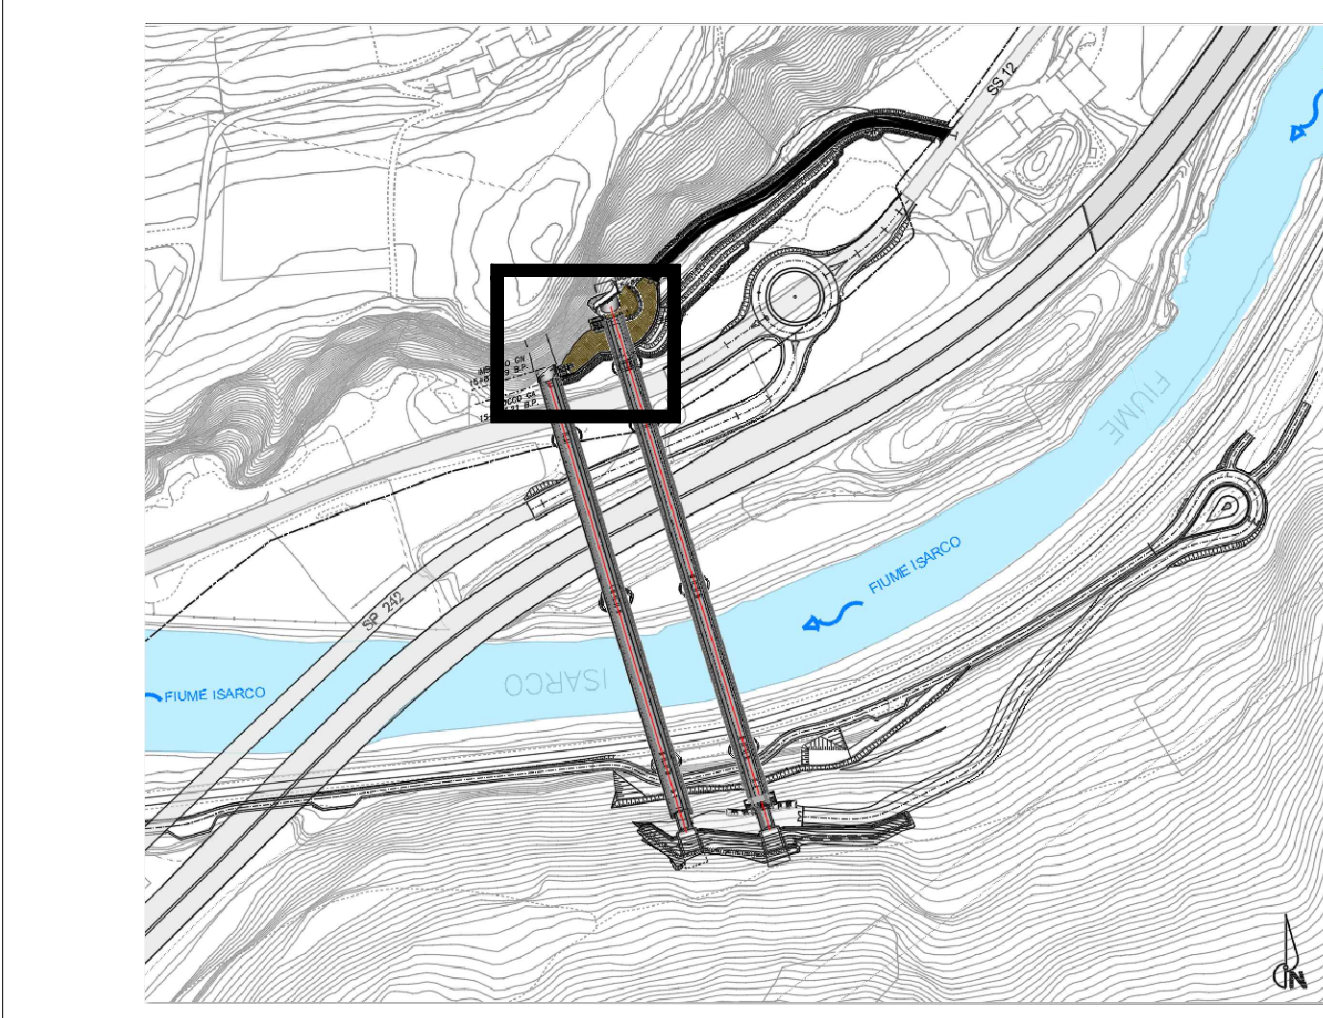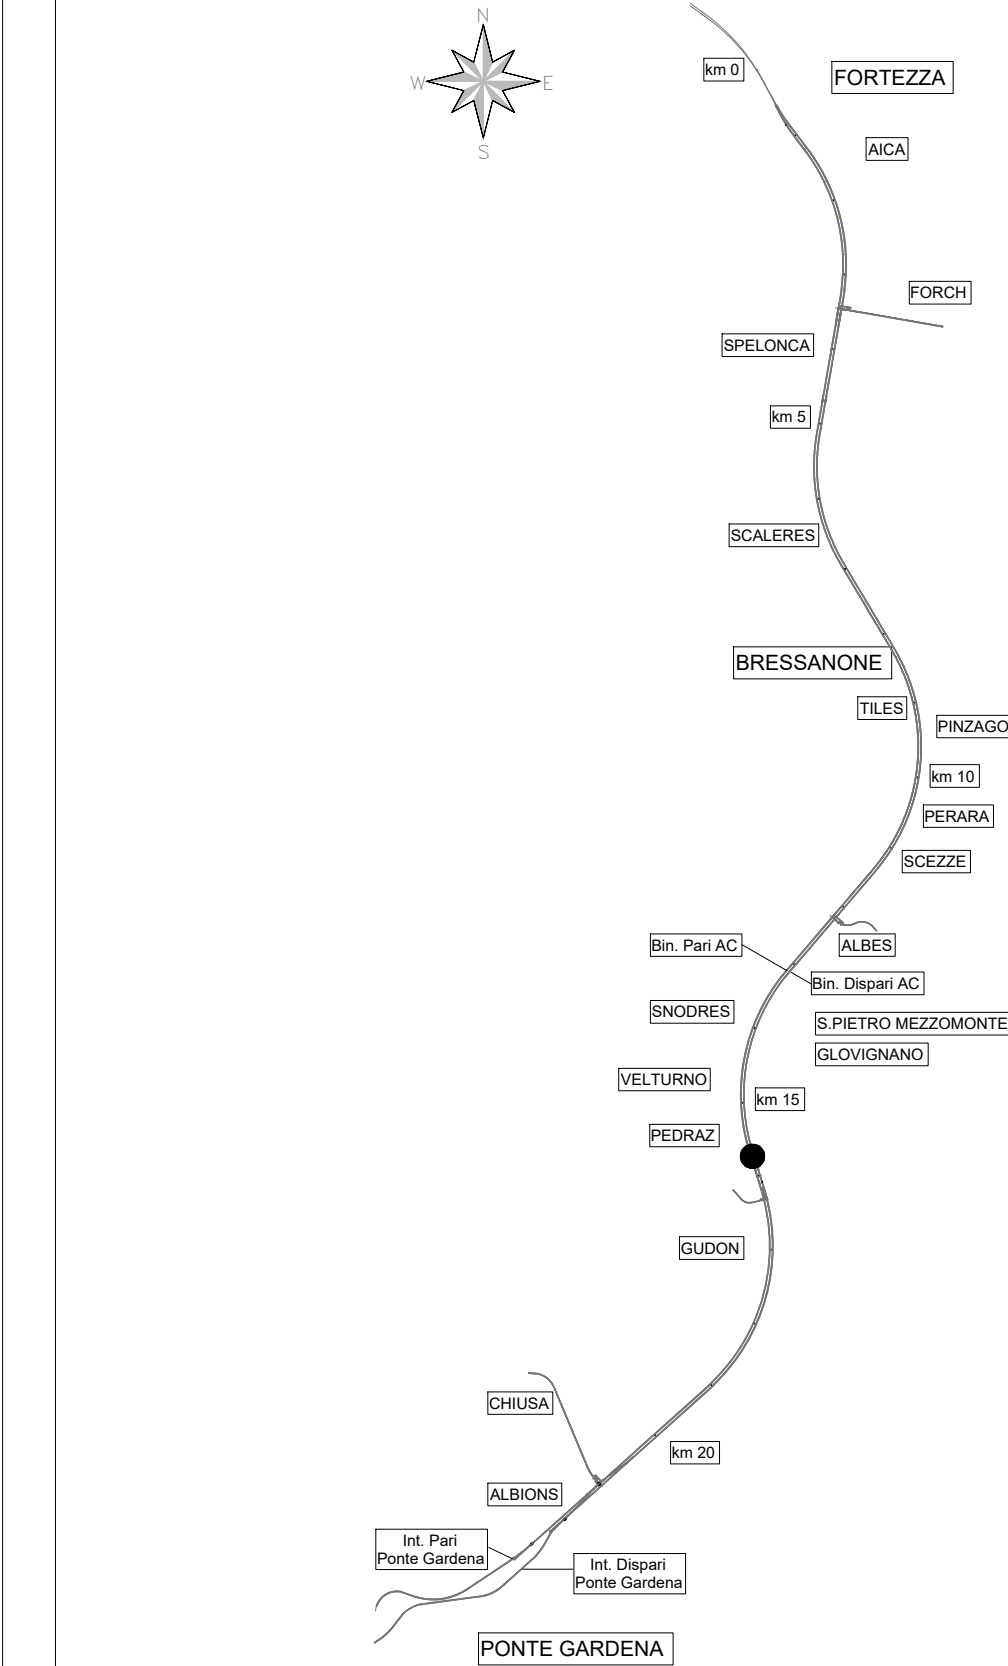

COMMITTENTE: **RFI** RETE FERROVIARIA ITALIANA GRUPPO FERROVIE DELLO STATO ITALIANE

DIREZIONE LAVORI: **ITALFERR** GRUPPO FERROVIE DELLO STATO ITALIANE




**PROGETTO ESECUTIVO**

PROGETTAZIONE ESECUTIVA ED ESECUZIONE DEI LAVORI DI REALIZZAZIONE DEL LOTTO 1 DEL QUADRIPLICAMENTO DELLA LINEA FERROVIARIA FORTENZA - VERONA TRATTA "FORTENZA - PONTE GARDENA"

DISEGNO: **GALLERIA SCALERES** (Imbocco Sud (Ponte sull'Isarco) Interventi di chiodatura del versante - Planimetria sezioni e particolari costruttivi 2/2)


COMMESSA LOTTO FASE ENTE TIPO DOC OPERA/DISCIPLINA PROGR. REV.

IBOU	1B	E	ZZ	PZ	GA0100	010	C
------	----	---	----	----	--------	-----	---

Rev.	Descrizione	Redatto	Data	Verificato	Data	Approvato	Data	Autizzato Data

File: IB0U1BEZZPZGA0100010C.dwg In. Etab.